Annexe N°1a : Plan des réseaux du CHU

**Plan des réseaux**
**Commune de La Tronche**
**au 1/2000 ème**
**Edition du 12/01/2010**

ANNEXE

LE GRAND CHAMP

SAINT FERJUS

GRAND SABLON

AU PEAGE

Internat

Point EU1

Point EU2

Point EU4

Point EU5 : rejet issu du NPT et de la neurologie

Point EU6 : rejet issu du batiment Dominique Villars

Hopital Couple-Enfant

Hopital Michalon

Pavillon Dominique Villars Méd. Interne Angéiologie

Pavillon Canel

Crèche

Ateliers

AGDUC

Pavillon Chisse

Pavillon Médecine

Centre de transfusion sanguine

Néonatologie

Réanimation Néonat

Neurologie

Radio Pédiat

Labo Biochi.

Institut Neurosciences

SAMU SMUR

Chambre mortuaire

Pavillon Laboratoires

Pavillon Informatique

AP

AR

DST

CHU

SP10

SP11

L'Isère

(Rivière)

N

50 m

# localisation des points de contrôle CHU NORD




Notations :

- atnFe : Altitude sur Fil d'Eau
- atnSp : Altitude sur Génératrice Supérieure
- atnRd : Altitude sur Radier
- atnRg : Altitude sur Regard
- atnT : Altitude sur Trappon
- atnGr : Altitude sur Grille

## Légende

EAU POTABLE :

canalisation

puisard/incendie, bouche à clé, vanne

Bouche d'arrosage, borne-poteau à goutte, arroseur, purge

raccord entre différents diamètres de canalisation

ASSAINISSEMENT :

canalisation eaux unitaires

canalisation eaux pluviales

ELECTRICITE :

éclairage public souterrain, aérien

basse tension souterraine, aérienne

couverine-tension souterraine, aérienne

haute-tension souterraine, aérienne

télécommande - feux de signalisation

TELECOM :

trace souterrain, aérien

video - transmission de données - interphone

GAZ :

canalisation

DIVERS RESEAUX

canalisation eaux indéterminées

courant faible

courant fort

réseau pneumatique

,234.50 point topo

,214.50 cunette sur fond de regard

borne

**NOTA**

*Les réseaux portant des altitudes sur génératrice supérieure (PGs) ont été relevés en tranchée ouverte*
*Les réseaux ne portant pas d'altitude sur génératrice supérieure ont été mis en place à partir des éléments fournis par les concessionnaires, les services techniques ou les entreprises concernées.*

*Ce document est issu d'une mise à jour du plan de récolement SINTEGRA (Avis 200 - Réf. : GES*-1133) sur les secteurs suivants : - Hôpital couples enfants*
*- Bâtiment Les Ecrins*

# Annexe N°1b : Plan des réseaux du CHU - partie 1

Pôle Travaux et Services Techniques
CS 10 217 - 38043 Grenoble cedex 9
Tel 04 76 76 52 76 Fax 04 76 76 56 00


CHU DE GRENOBLE ALPES


Site Nord

Plan de masse

| DATE | DESSIN |
|---|---|
| Novembre 18 | CB |

# Annexe N°1c : Plan des réseaux du CHU - partie 2

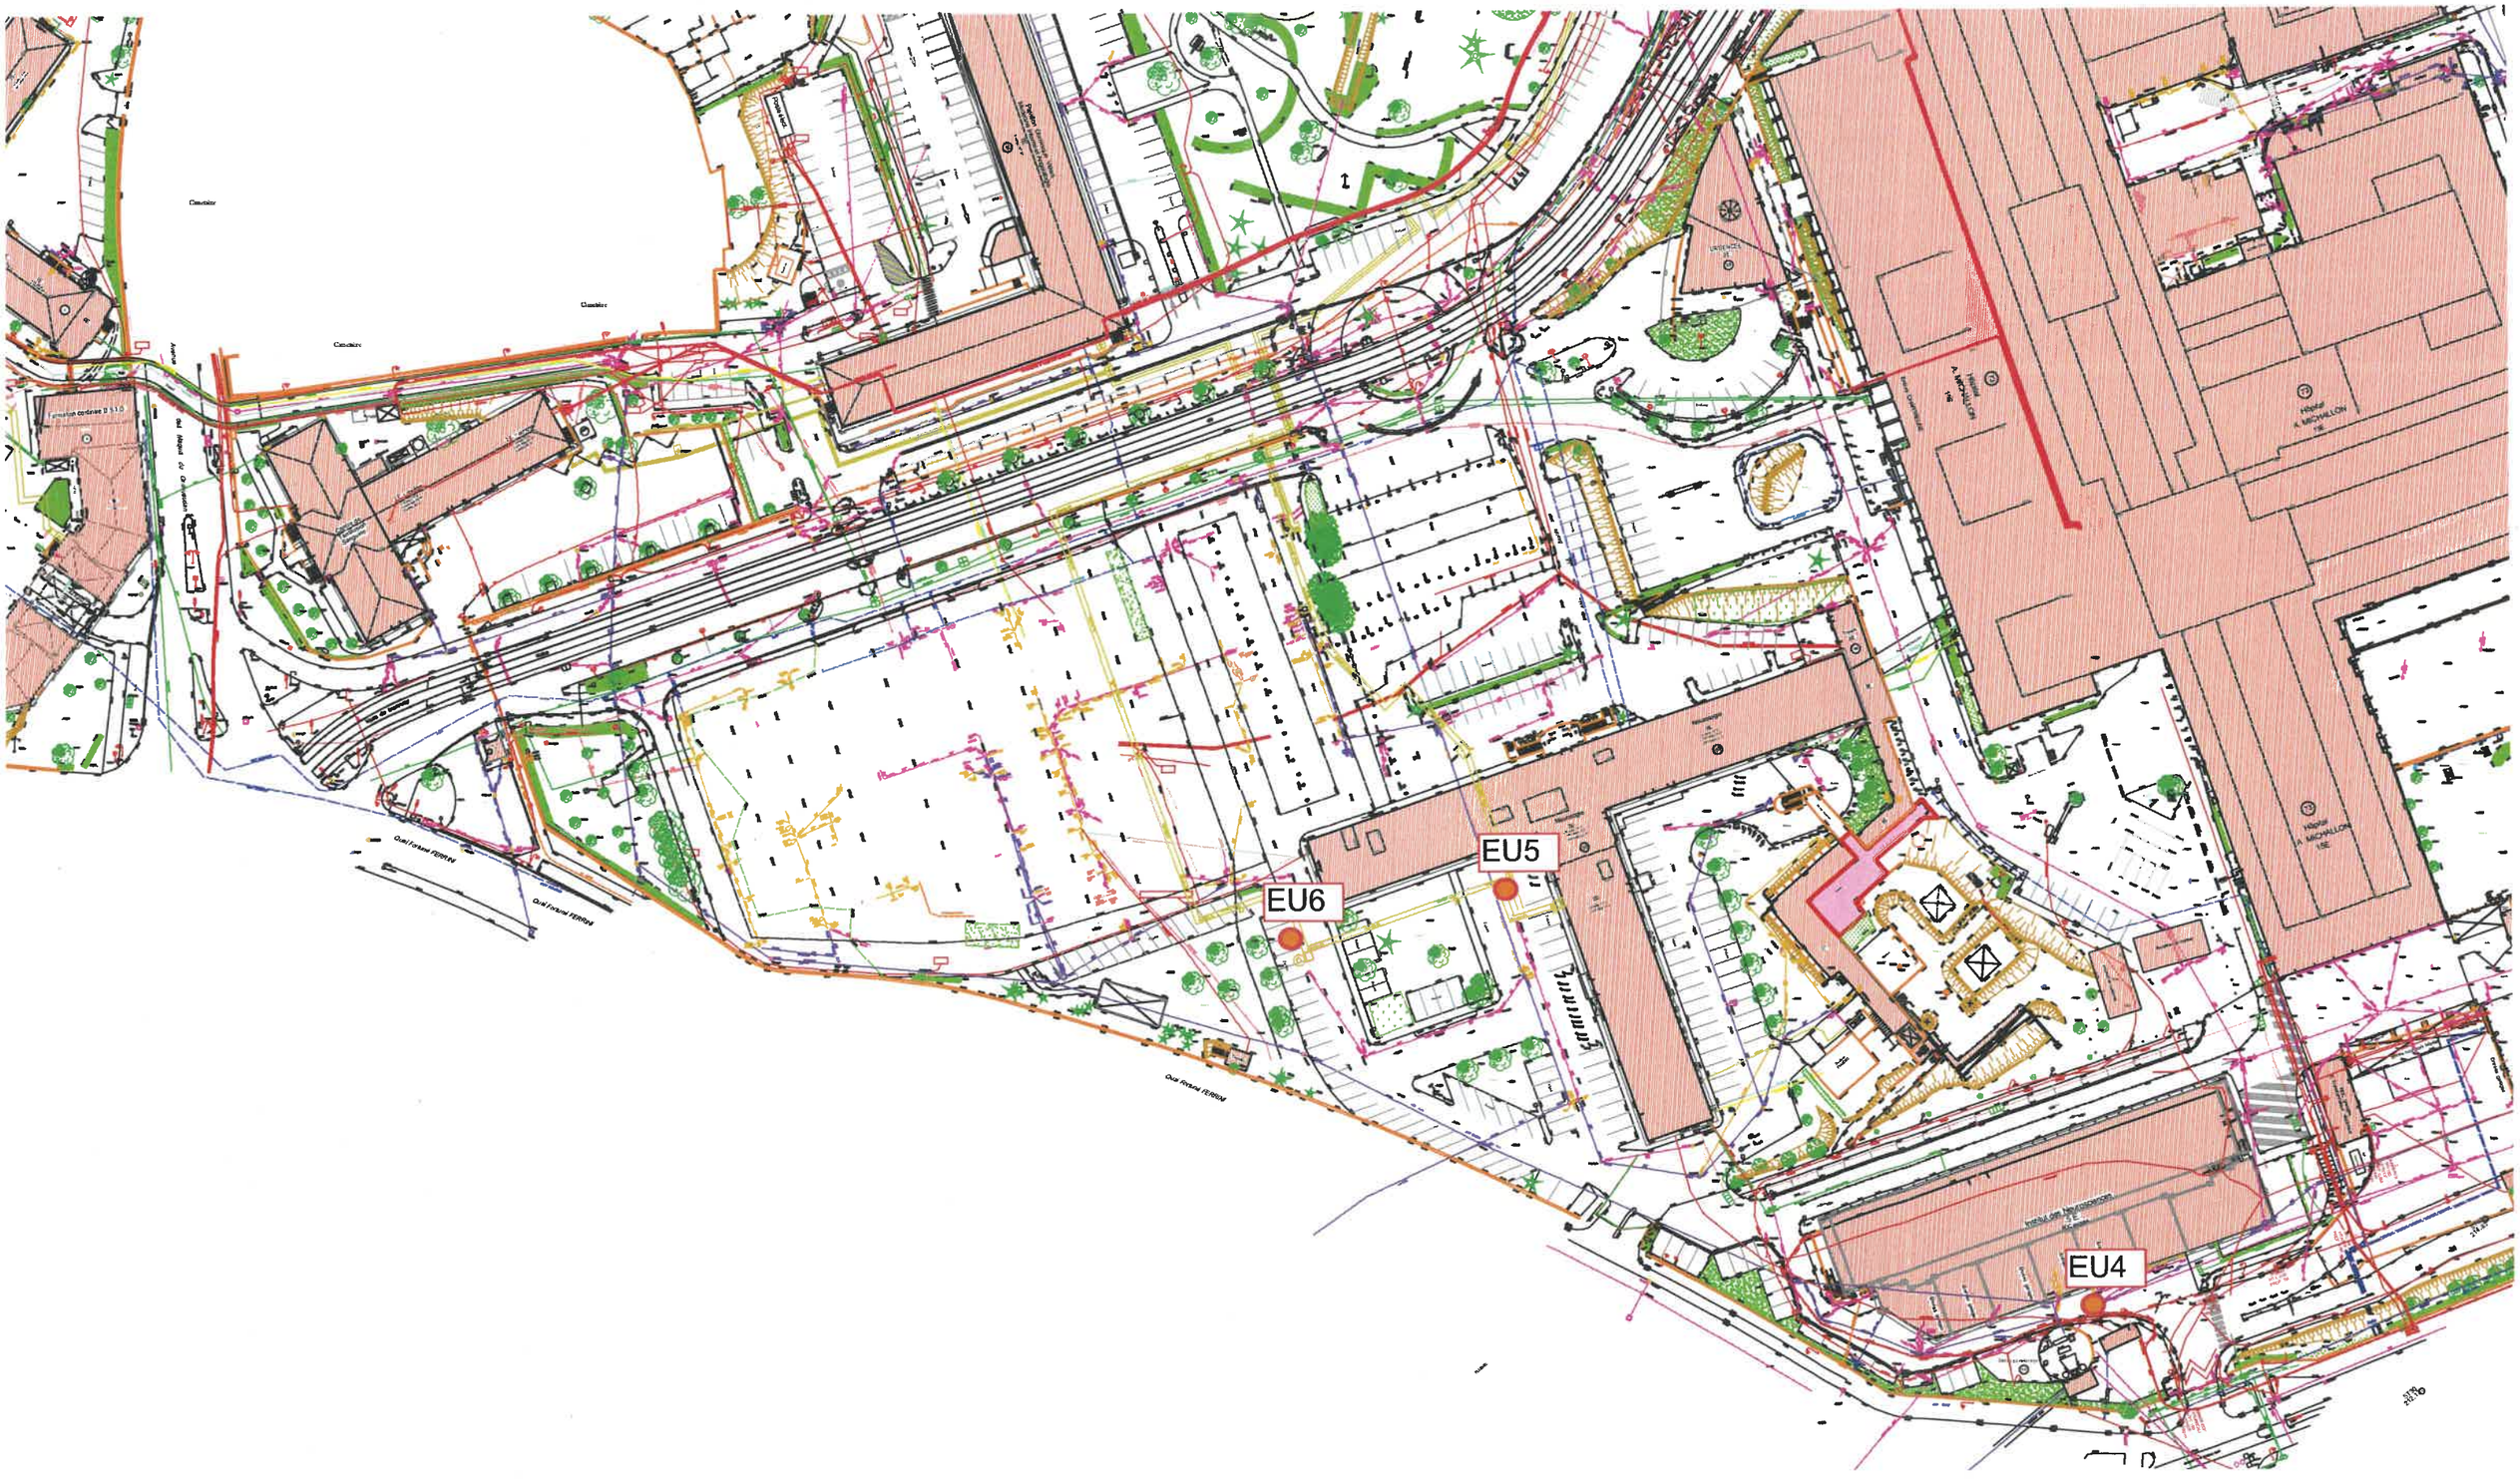

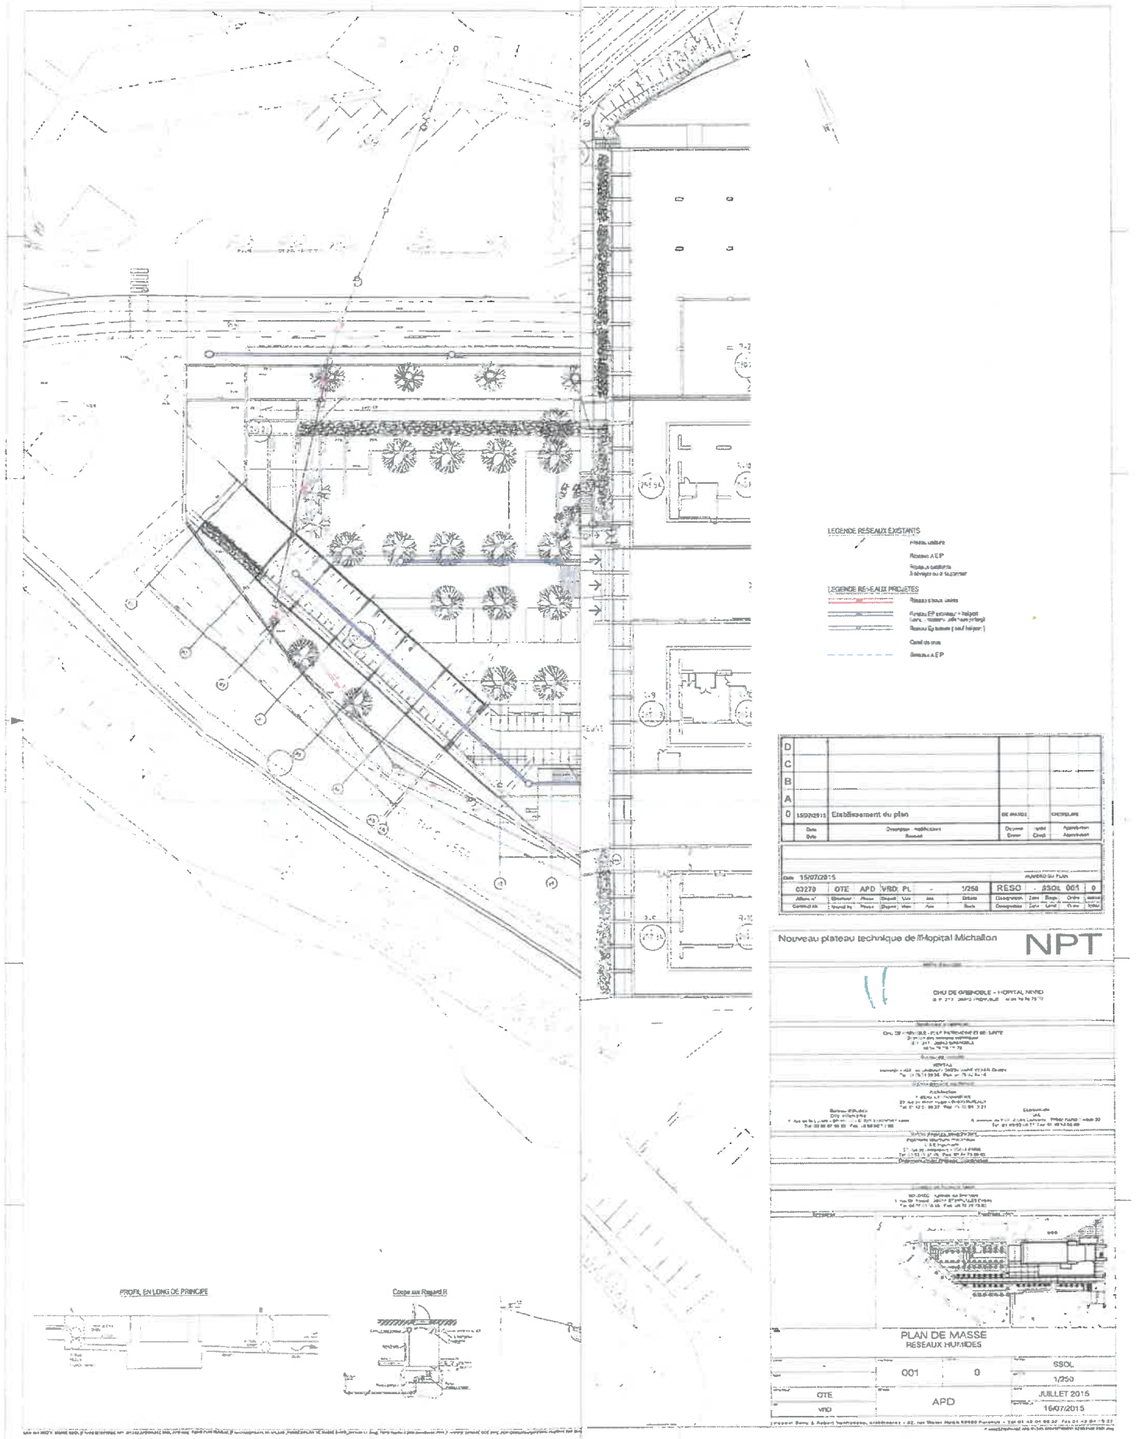

LEGENDE RESEAUX EXISTANTS

- Réseau voirie
- Réseaux A.E.P
- Poteau incendie
- Bornes de soutirage

LEGENDE RESEAUX PROJETES

- Réseaux eaux usées
- Réseau EP extérieur + hôpital
- Réseau Ep bureaux ( sauf hôpital )
- Canal de cours
- Réseaux A.E.P

| | | | | | | | | |
|---|---|---|---|---|---|---|---|---|
| D | | | | | | | | |
| C | | | | | | | | |
| B | | | | | | | | |
| A | | | | | | | | |
| 0 | 15/07/2015 | Etablissement du plan | | | | | | |
| | Date | Description modification | | | | | | |
| | Date | Remark | | | | | | |

Date 15/07/2015 — Numéro du Plan

| Affaire n° | Structure | Phase | Emploi | Lot | Axe | Entité | Classification | Zone | Etage | Ordre | Indice |
|---|---|---|---|---|---|---|---|---|---|---|---|
| 03270 | OTE | APD | VRD | PL | - | 1/250 | RESO | - | SOL | 001 | 0 |
| Affaire n° | Structure | Phase | Emploi | Lot | Axe | Entité | Classification | Zone | Level | Number | Indice |

Nouveau plateau technique de l'Hôpital Michallon — NPT

CHU DE GRENOBLE – HOPITAL NORD

PLAN DE MASSE
RESEAUX HUMIDES

| | | | |
|---|---|---|---|
| - | 001 | 0 | SSOL |
| OTE | APD | | 1/250 |
| VRD | | | JUILLET 2015 |
| | | | 16/07/2015 |

PROFIL EN LONG DE PRINCIPE

Coupe sur Regard R