CCI PALAIS

Dossier APS

04 Mars 2026

Apsi

TRAVAILLER AUTREMENT

CCI LYON

Contact Apsi :

Noémie Wojtowicz


06 87 72 99 80

noemie.wojtowicz@apsi-groupe.fr

www.apsi-groupe.fr

04 78 93 03 67

287 rue des Mercières
69140 Rillieux-la-Pape

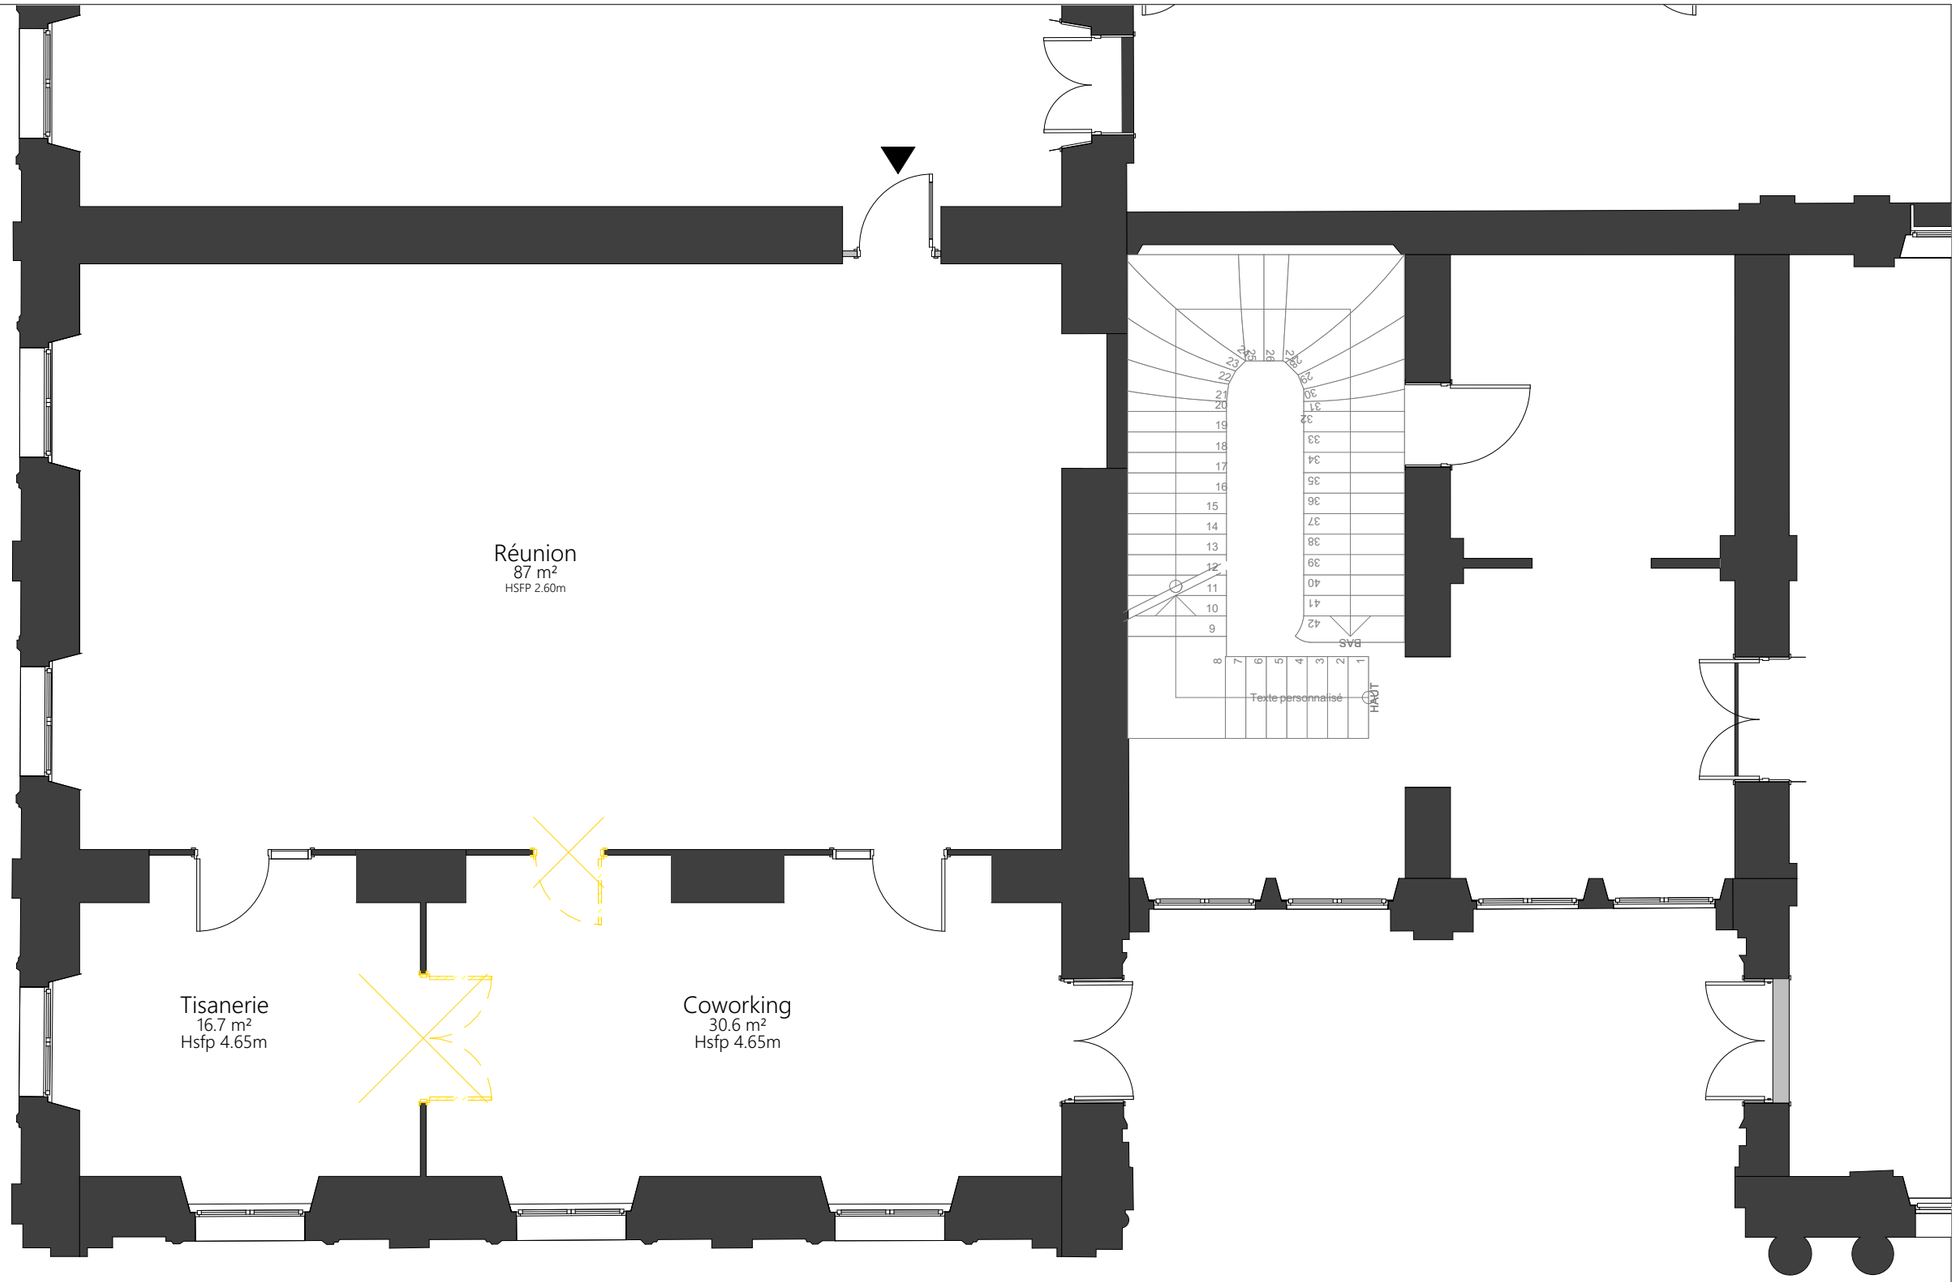

Phase : _01 - Démolition
04/03/2026

Echelle : 1:75
Format A3

APS-RDC Albatros - Démolition

CCI PALAIS

21 Rue de la République, 69289 Lyon

Apsi
TRAVAILLER AUTREMENT


Contact Apsi :
Noémie Wojtowicz
06 87 72 99 80
noemie.wojtowicz@apsi-groupe.fr

CCI LYON

Contact CCI Palais :
Jeff Lavagne
06 89 95 11 08
j.lavagne@lyon-metropole.cci.fr

Sous réserves de faisabilité technique et de validation règlementaire par un bureau de contrôle.

Ces plans de simulation d'aménagement constituent une oeuvre originale d'Apsi et sont donc la propriété de cette dernière. En conséquence, ce plans ne pourront être utilisés, reproduits, exploités, cédés à titre onéreux ou gratuit, par le client et/ou un tiers, sans l'accord écrit préalable d'Apsi. Il est également précisé que les surfaces et cotes mentionnées sur ces plans sont données, à partir des plans des locaux qui ont été communiqués à Apsi à titre indicatif, sous réserve de leur vérification.

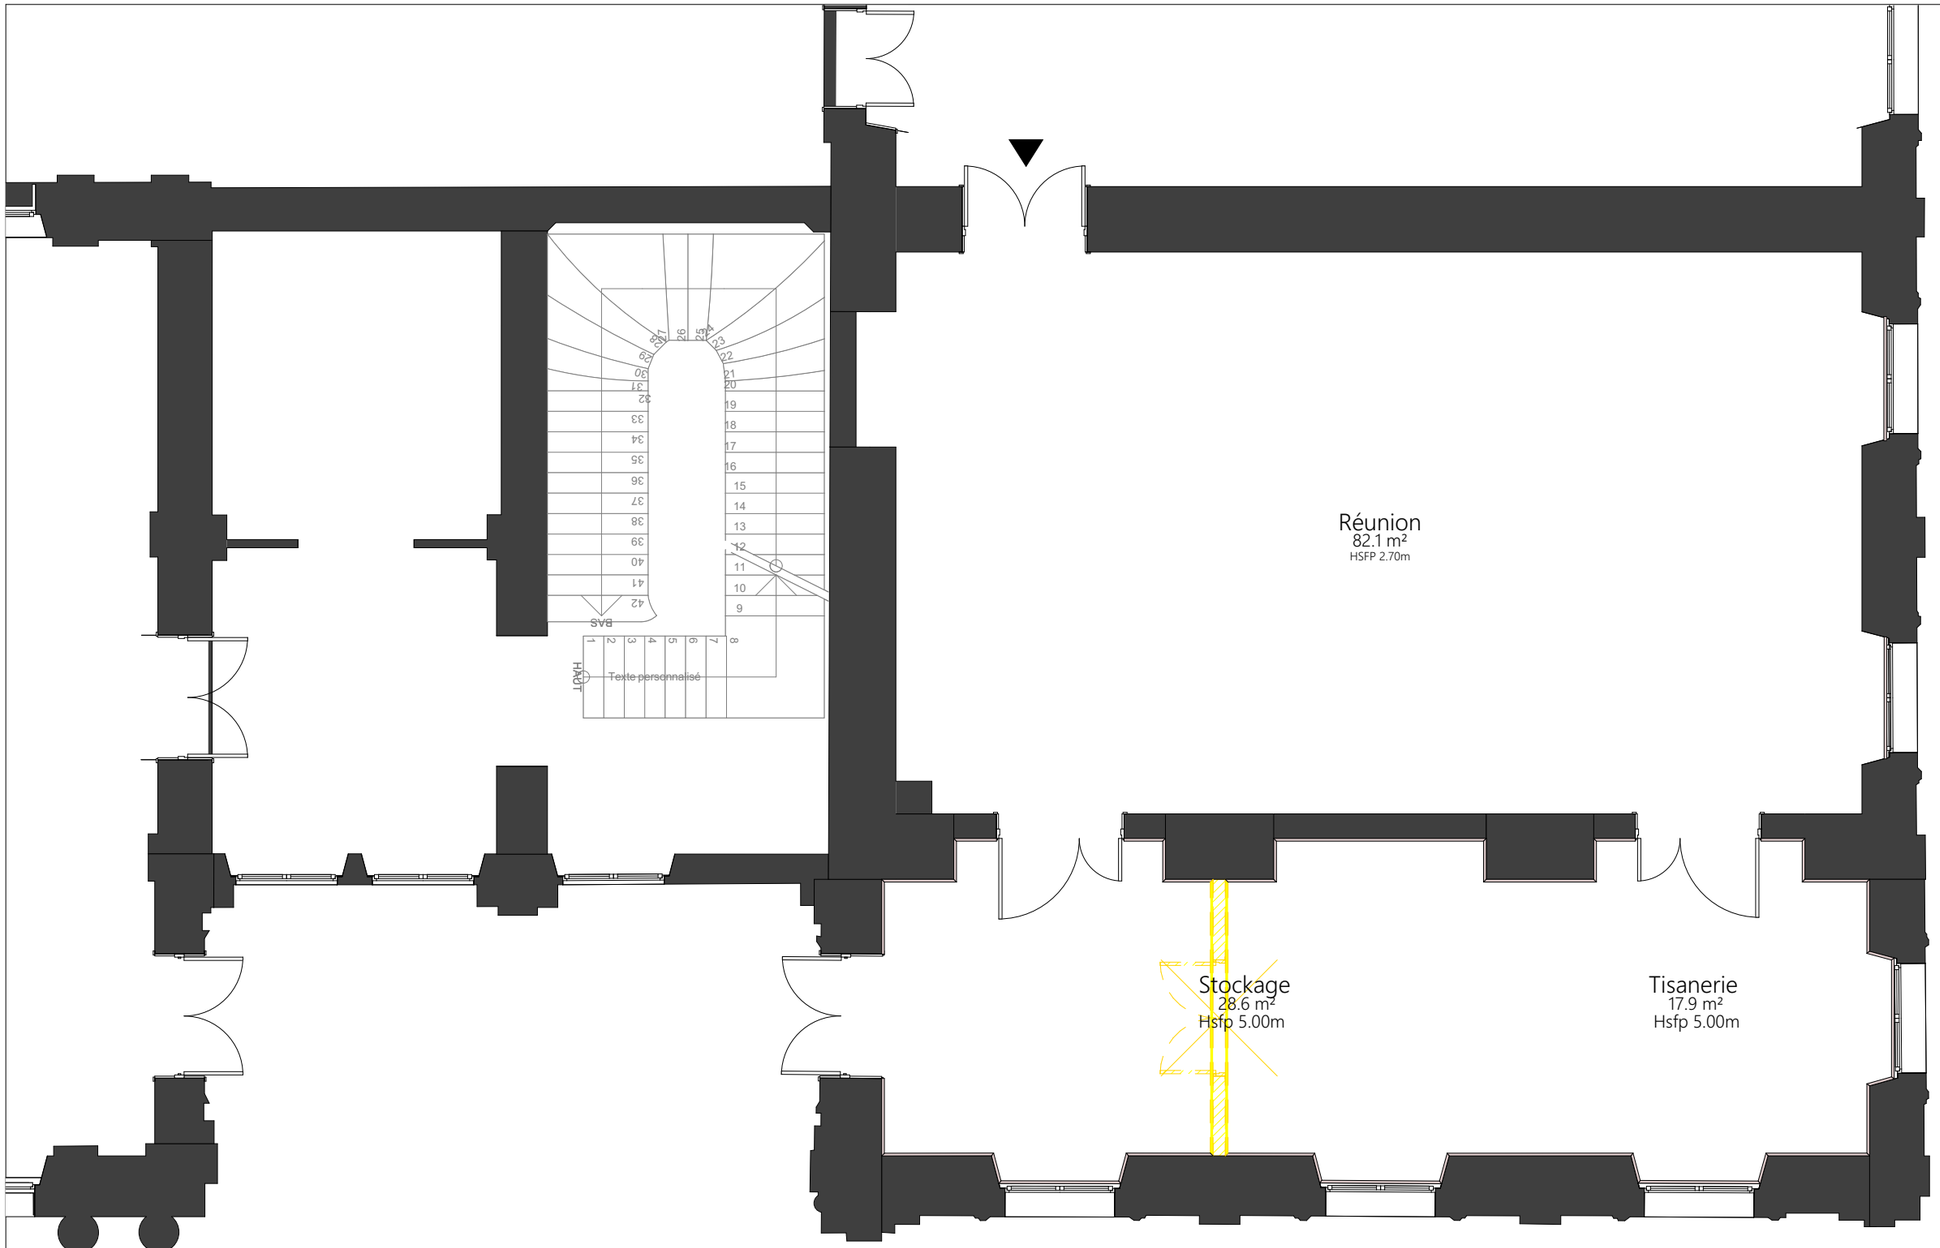

Phase : _01 - Démolition
04/03/2026

Echelle : 1:75
Format A3

APS-RDC Voldemort - Démolition

CCI PALAIS

21 Rue de la République, 69289 Lyon

Apsi
TRAVAILLER AUTREMENT


Contact Apsi :
Noémie Wojtowicz
06 87 72 99 80
noemie.wojtowicz@apsi-groupe.fr

CCI LYON

Contact CCI Palais :
Jeff Lavagne
06 89 95 11 08
j.lavagne@lyon-metropole.cci.fr

Sous réserves de faisabilité technique et de validation règlementaire par un bureau de contrôle.

Ces plans de simulation d'aménagement constituent une oeuvre originale d'Apsi et sont donc la propriété de cette dernière. En conséquence, ce plans ne pourront être utilisés, reproduits, exploités, cédés à titre onéreux ou gratuit, par le client et/ou un tiers, sans l'accord écrit préalable d'Apsi. Il est également précisé que les surfaces et cotes mentionnées sur ces plans sont données, à partir des plans des locaux qui ont été communiqués à Apsi à titre indicatif, sous réserve de leur vérification.

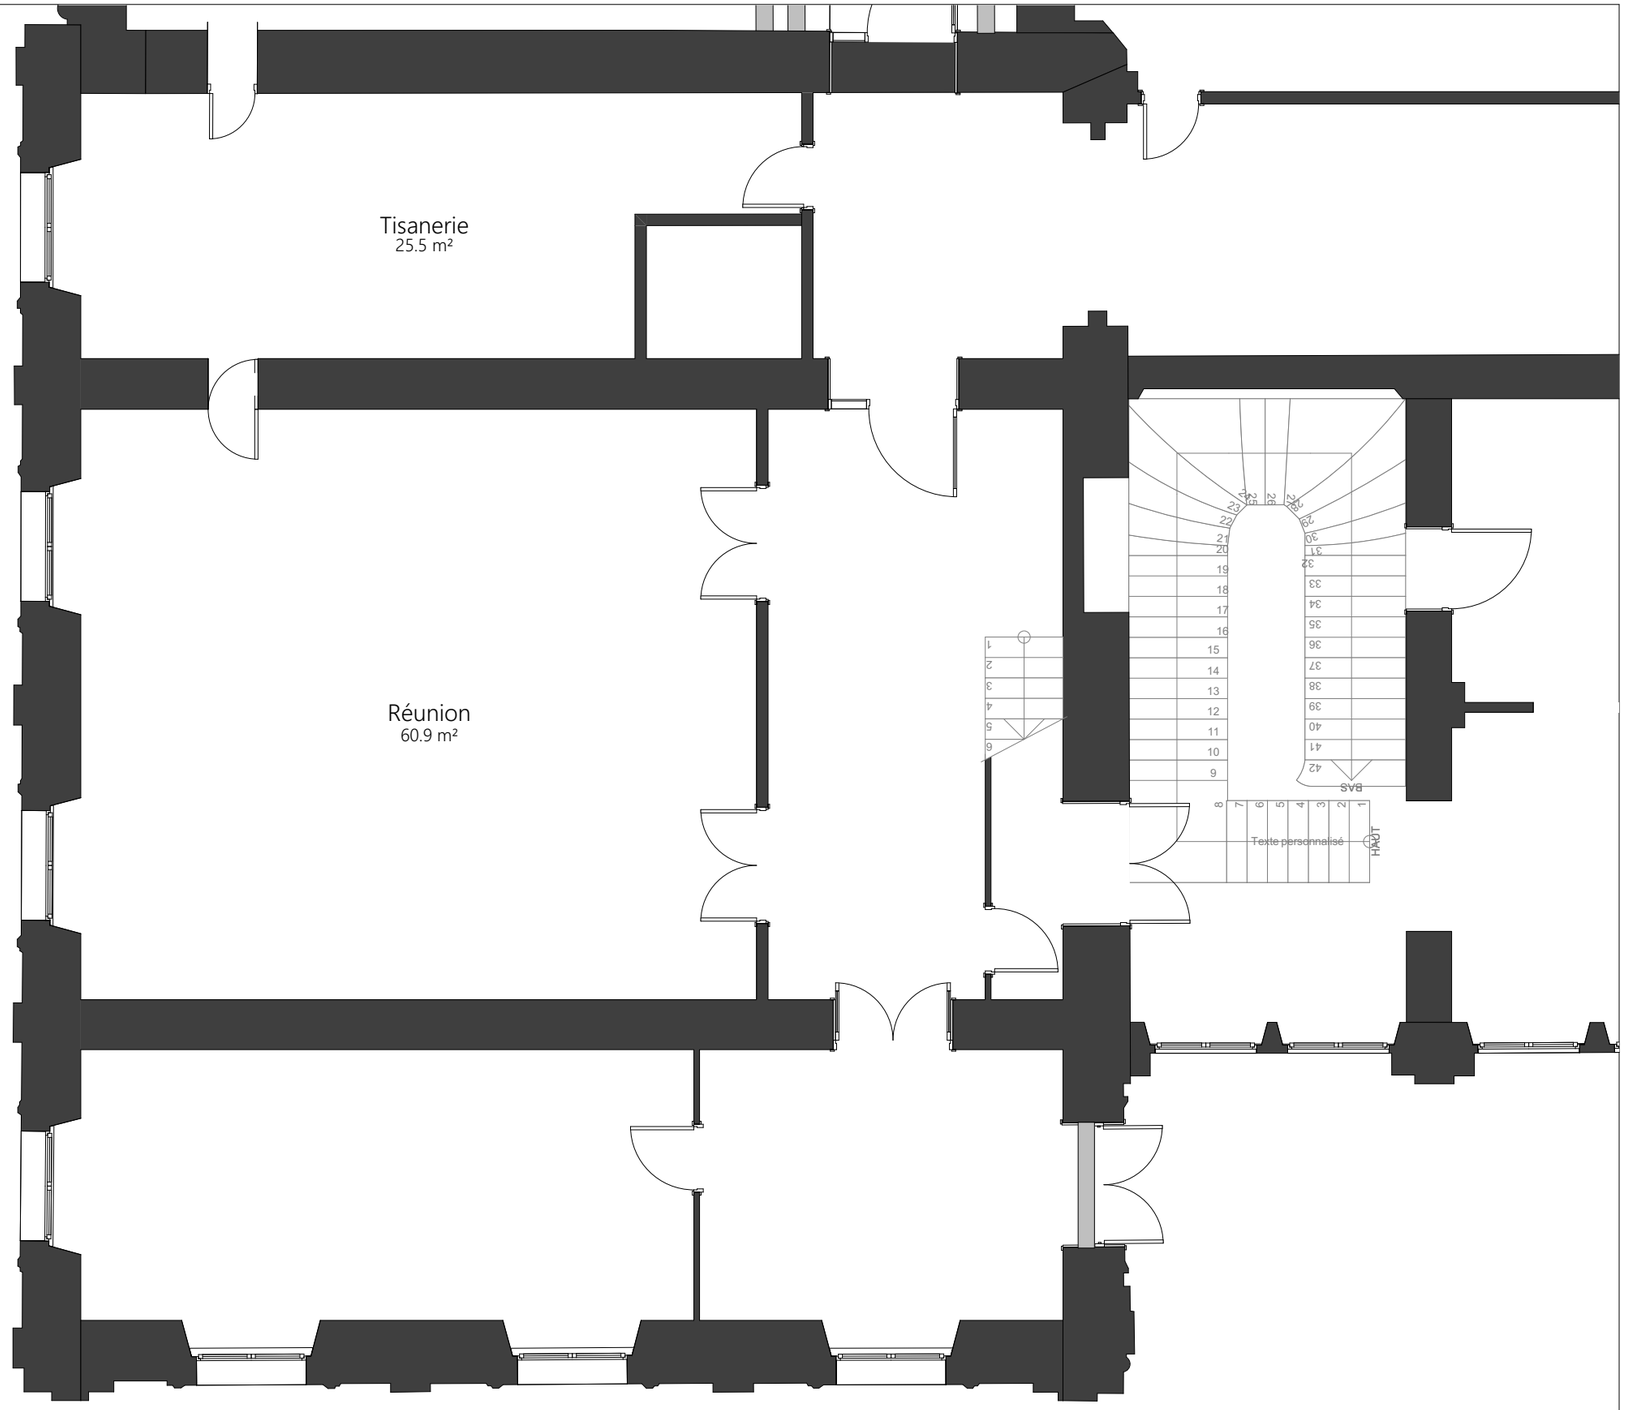

Phase : _01 - Démolition
04/03/2026

Echelle : 1:75
Format A3

APS-R+1 Bastié - Démolition

CCI PALAIS

21 Rue de la République, 69289 Lyon

Apsi
TRAVAILLER AUTREMENT


Contact Apsi :
Noémie Wojtowicz
06 87 72 99 80
noemie.wojtowicz@apsi-groupe.fr

CCI LYON

Contact CCI Palais :
Jeff Lavagne
06 89 95 11 08
j.lavagne@lyon-metropole.cci.fr

Sous réserves de faisabilité technique et de validation règlementaire par un bureau de contrôle.

Ces plans de simulation d'aménagement constituent une oeuvre originale d'Apsi et sont donc la propriété de cette dernière. En conséquence, ce plans ne pourront être utilisés, reproduits, exploités, cédés à titre onéreux ou gratuit, par le client et/ou un tiers, sans l'accord écrit préalable d'Apsi. Il est également précisé que les surfaces et cotes mentionnées sur ces plans sont données, à partir des plans des locaux qui ont été communiqués à Apsi à titre indicatif, sous réserve de leur vérification.

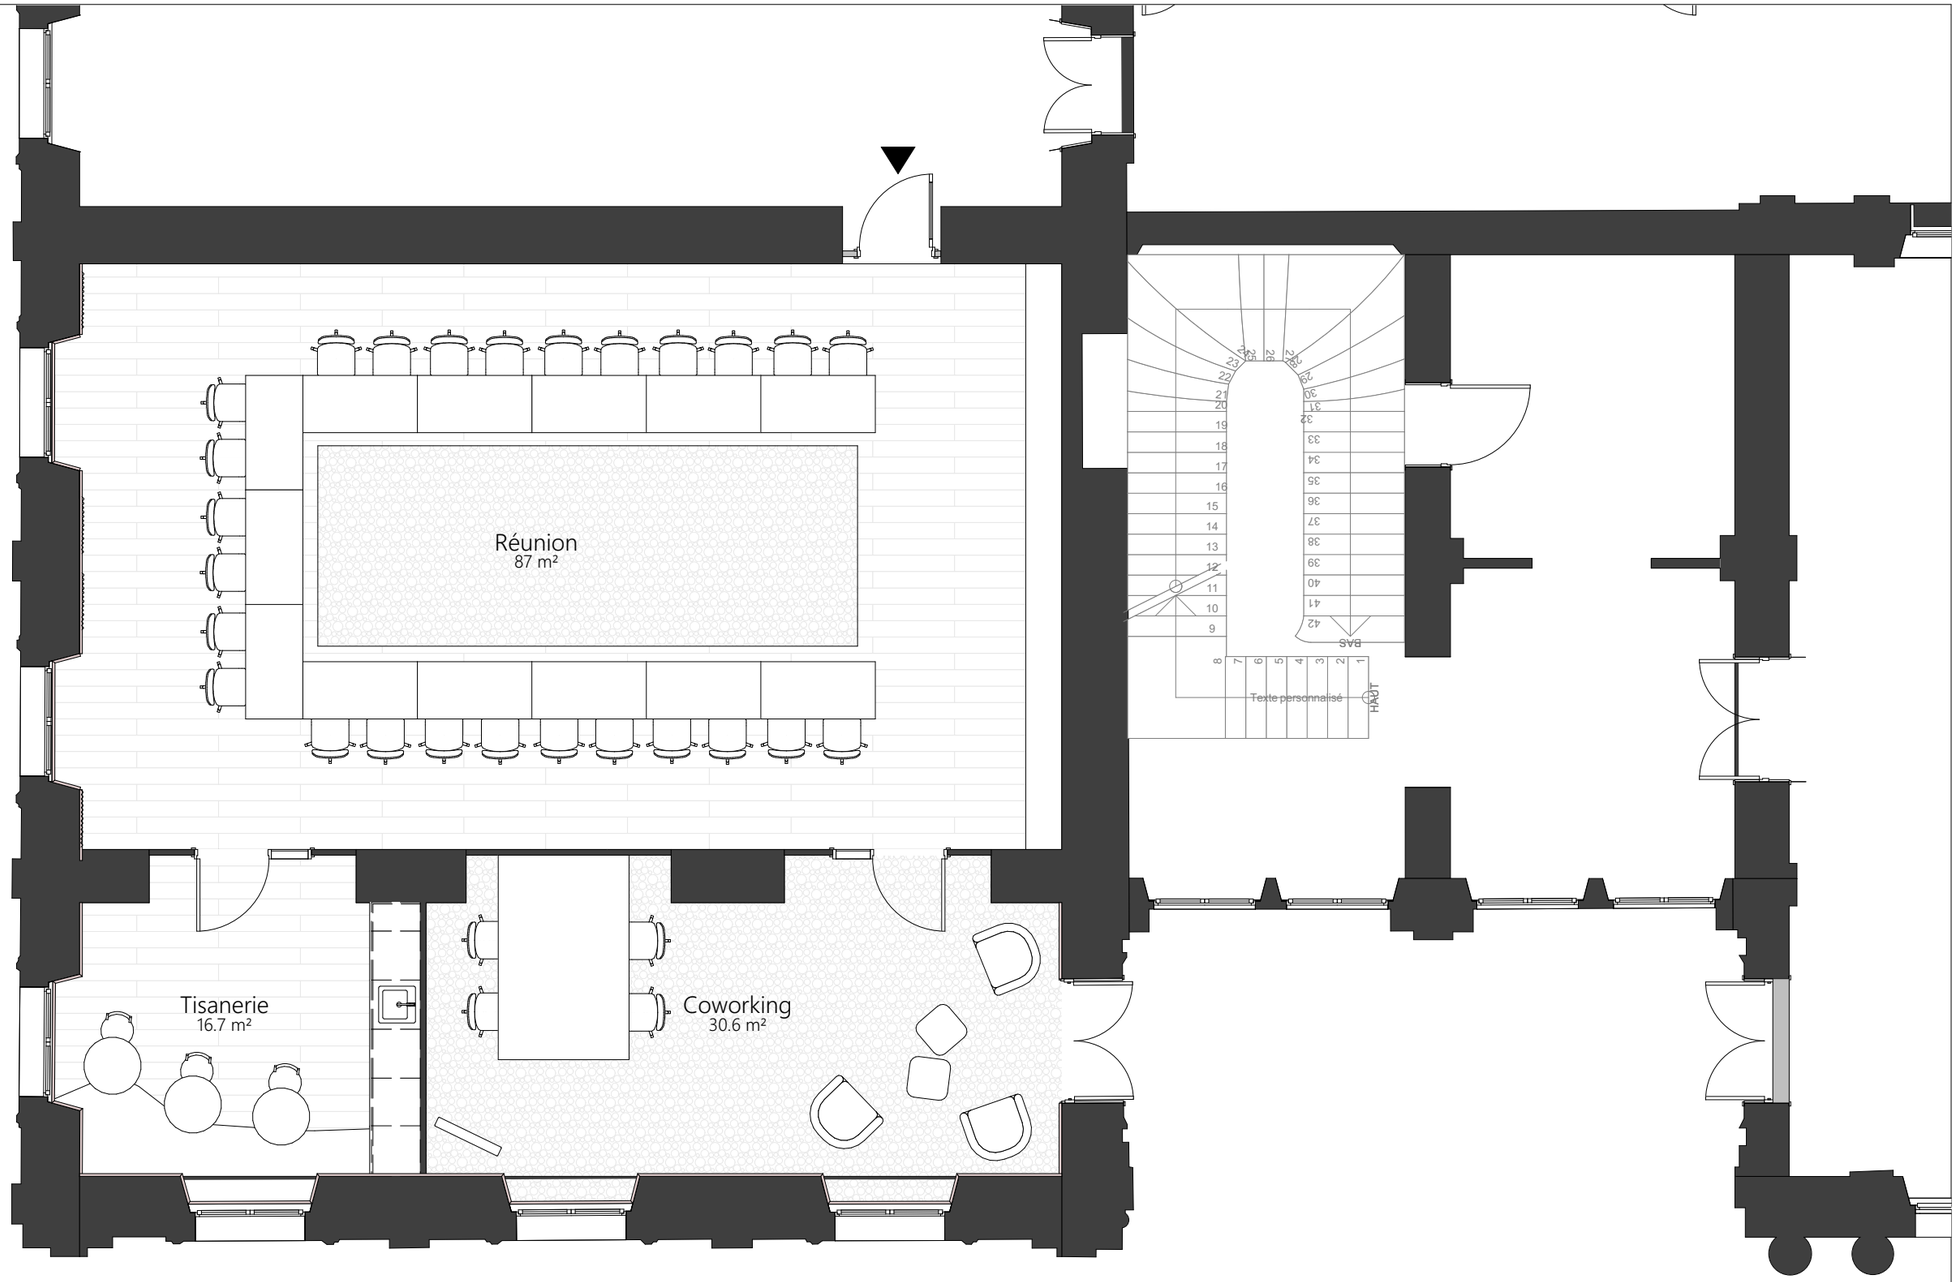

Phase : _02 - Micro-zoning
04/03/2026

Echelle : 1:75
Format A3

APS-RDC Albatros - Micro-zoning

CCI PALAIS

21 Rue de la République, 69289 Lyon

Apsi
TRAVAILLER AUTREMENT


Contact Apsi :
Noémie Wojtowicz
06 87 72 99 80
noemie.wojtowicz@apsi-groupe.fr

Sous réserves de faisabilité technique et de validation règlementaire par un bureau de contrôle.

Ces plans de simulation d'aménagement constituent une oeuvre originale d'Apsi et sont donc la propriété de cette dernière. En conséquence, ce plans ne pourront être utilisés, reproduits, exploités, cédés à titre onéreux ou gratuit, par le client et/ou un tiers, sans l'accord écrit préalable d'Apsi. Il est également précisé que les surfaces et cotes mentionnées sur ces plans sont données, à partir des plans des locaux qui ont été communiqués à Apsi à titre indicatif, sous réserve de leur vérification.

CCI LYON

Contact CCI Palais :
Jeff Lavagne
06 89 95 11 08
j.lavagne@lyon-metropole.cci.fr

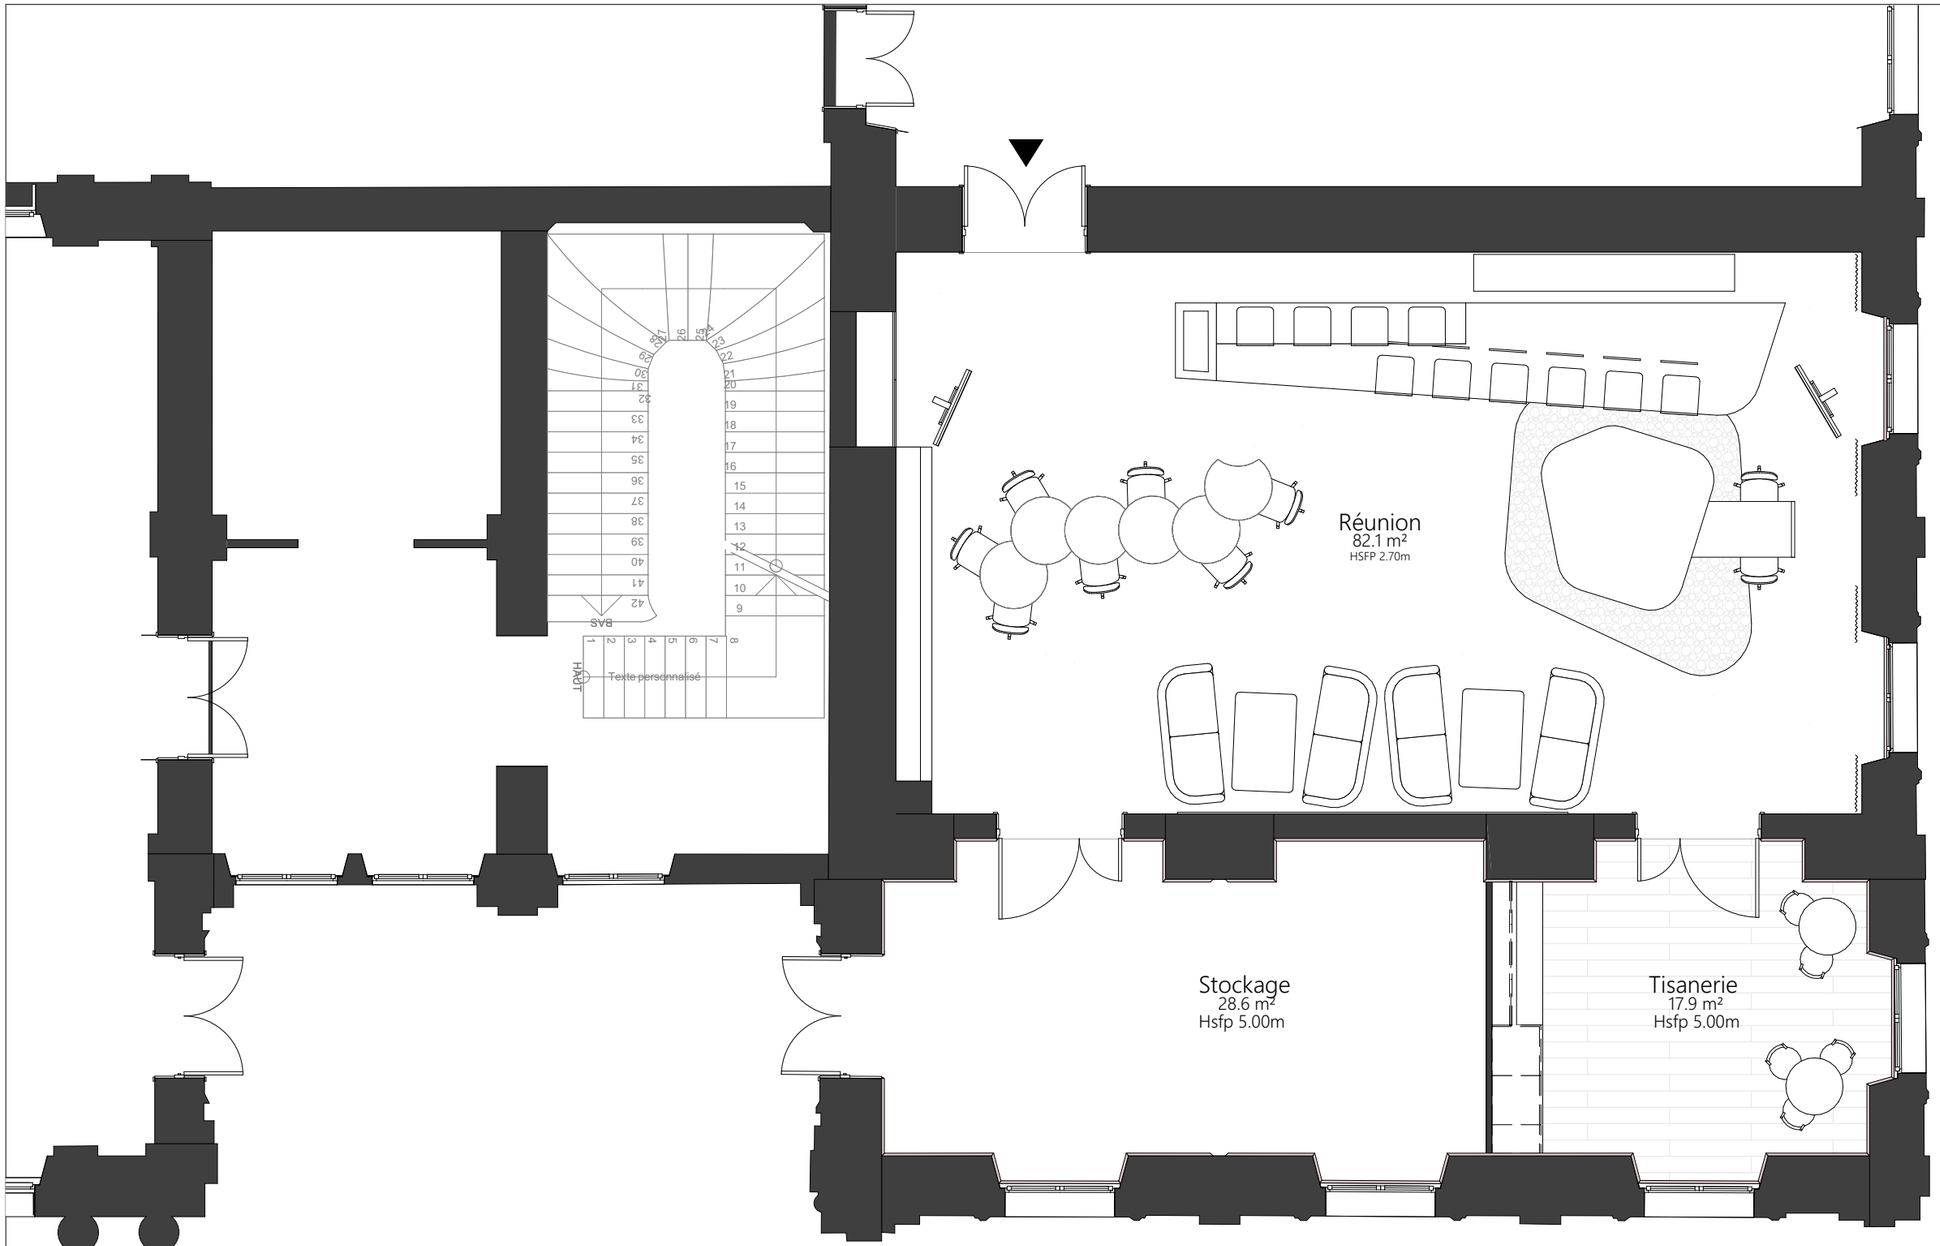

Phase : _02 - Micro-zoning
04/03/2026

Echelle : 1:75
Format A3

APS-RDC Voldemort - Micro-zoning

CCI PALAIS

21 Rue de la République, 69289 Lyon

Apsi
TRAVAILLER AUTREMENT


Contact Apsi :
Noémie Wojtowicz
06 87 72 99 80
noemie.wojtowicz@apsi-groupe.fr

CCI LYON

Contact CCI Palais :
Jeff Lavagne
06 89 95 11 08
j.lavagne@lyon-metropole.cci.fr

Sous réserves de faisabilité technique et de validation règlementaire par un bureau de contrôle.

Ces plans de simulation d'aménagement constituent une oeuvre originale d'Apsi et sont donc la propriété de cette dernière. En conséquence, ce plans ne pourront être utilisés, reproduits, exploités, cédés à titre onéreux ou gratuit, par le client et/ou un tiers, sans l'accord écrit préalable d'Apsi. Il est également précisé que les surfaces et cotes mentionnées sur ces plans sont données, à partir des plans des locaux qui ont été communiqués à Apsi à titre indicatif, sous réserve de leur vérification.

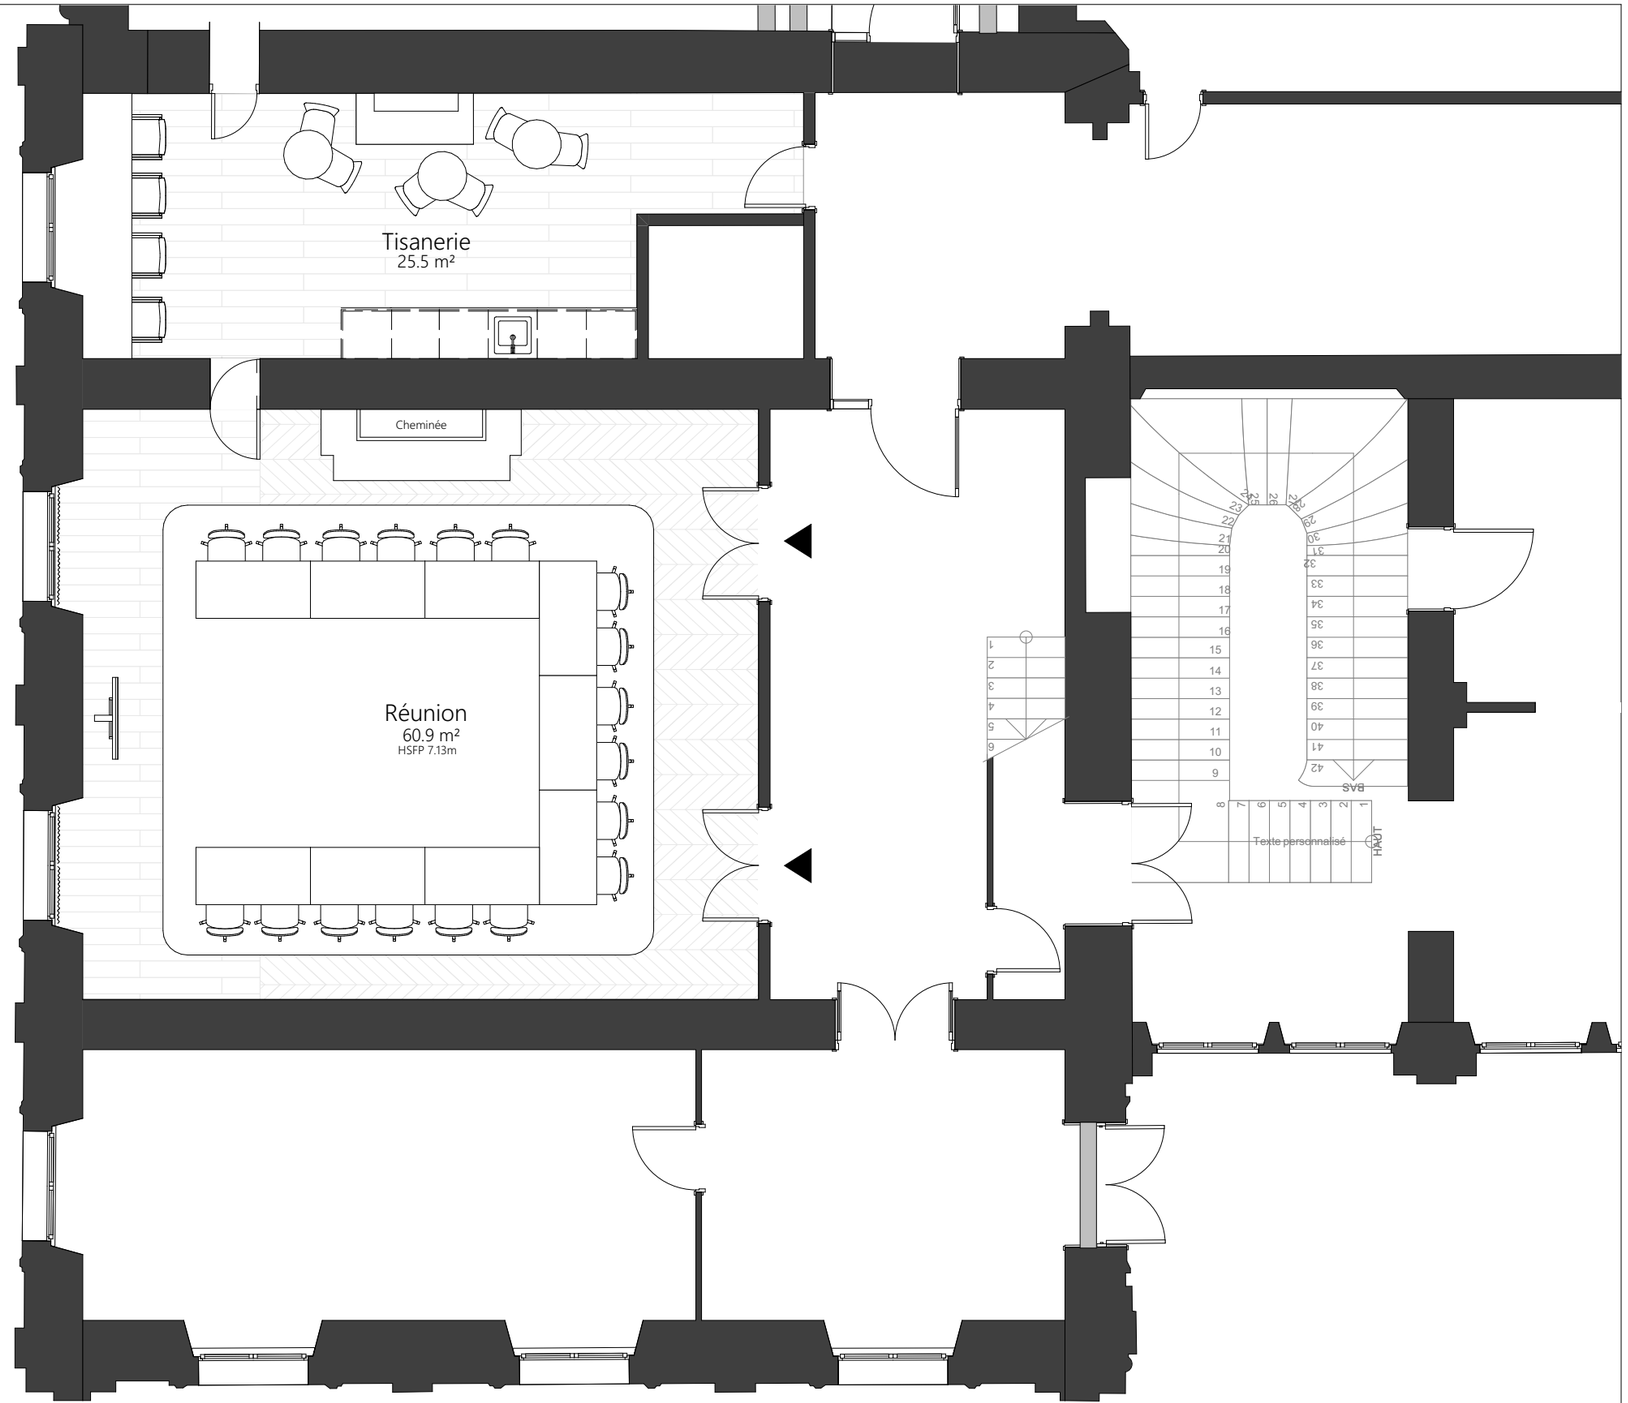

Phase : _02 - Micro-zoning
04/03/2026

Echelle : 1:75
Format A3

APS-R+1 Bastié - Micro-zoning

CCI PALAIS

21 Rue de la République, 69289 Lyon

Apsi
TRAVAILLER AUTREMENT

Contact Apsi :
Noémie Wojtowicz
06 87 72 99 80
noemie.wojtowicz@apsi-groupe.fr

CCI LYON

Contact CCI Palais :
Jeff Lavagne
06 89 95 11 08
j.lavagne@lyon-metropole.cci.fr


Sous réserves de faisabilité technique et de validation règlementaire par un bureau de contrôle.

Ces plans de simulation d'aménagement constituent une oeuvre originale d'Apsi et sont donc la propriété de cette dernière. En conséquence, ce plans ne pourront être utilisés, reproduits, exploités, cédés à titre onéreux ou gratuit, par le client et/ou un tiers, sans l'accord écrit préalable d'Apsi. Il est également précisé que les surfaces et cotes mentionnées sur ces plans sont données, à partir des plans des locaux qui ont été communiqués à Apsi à titre indicatif, sous réserve de leur vérification.

!Côte à vérifier sur site!

Légendes :

Cloison placo

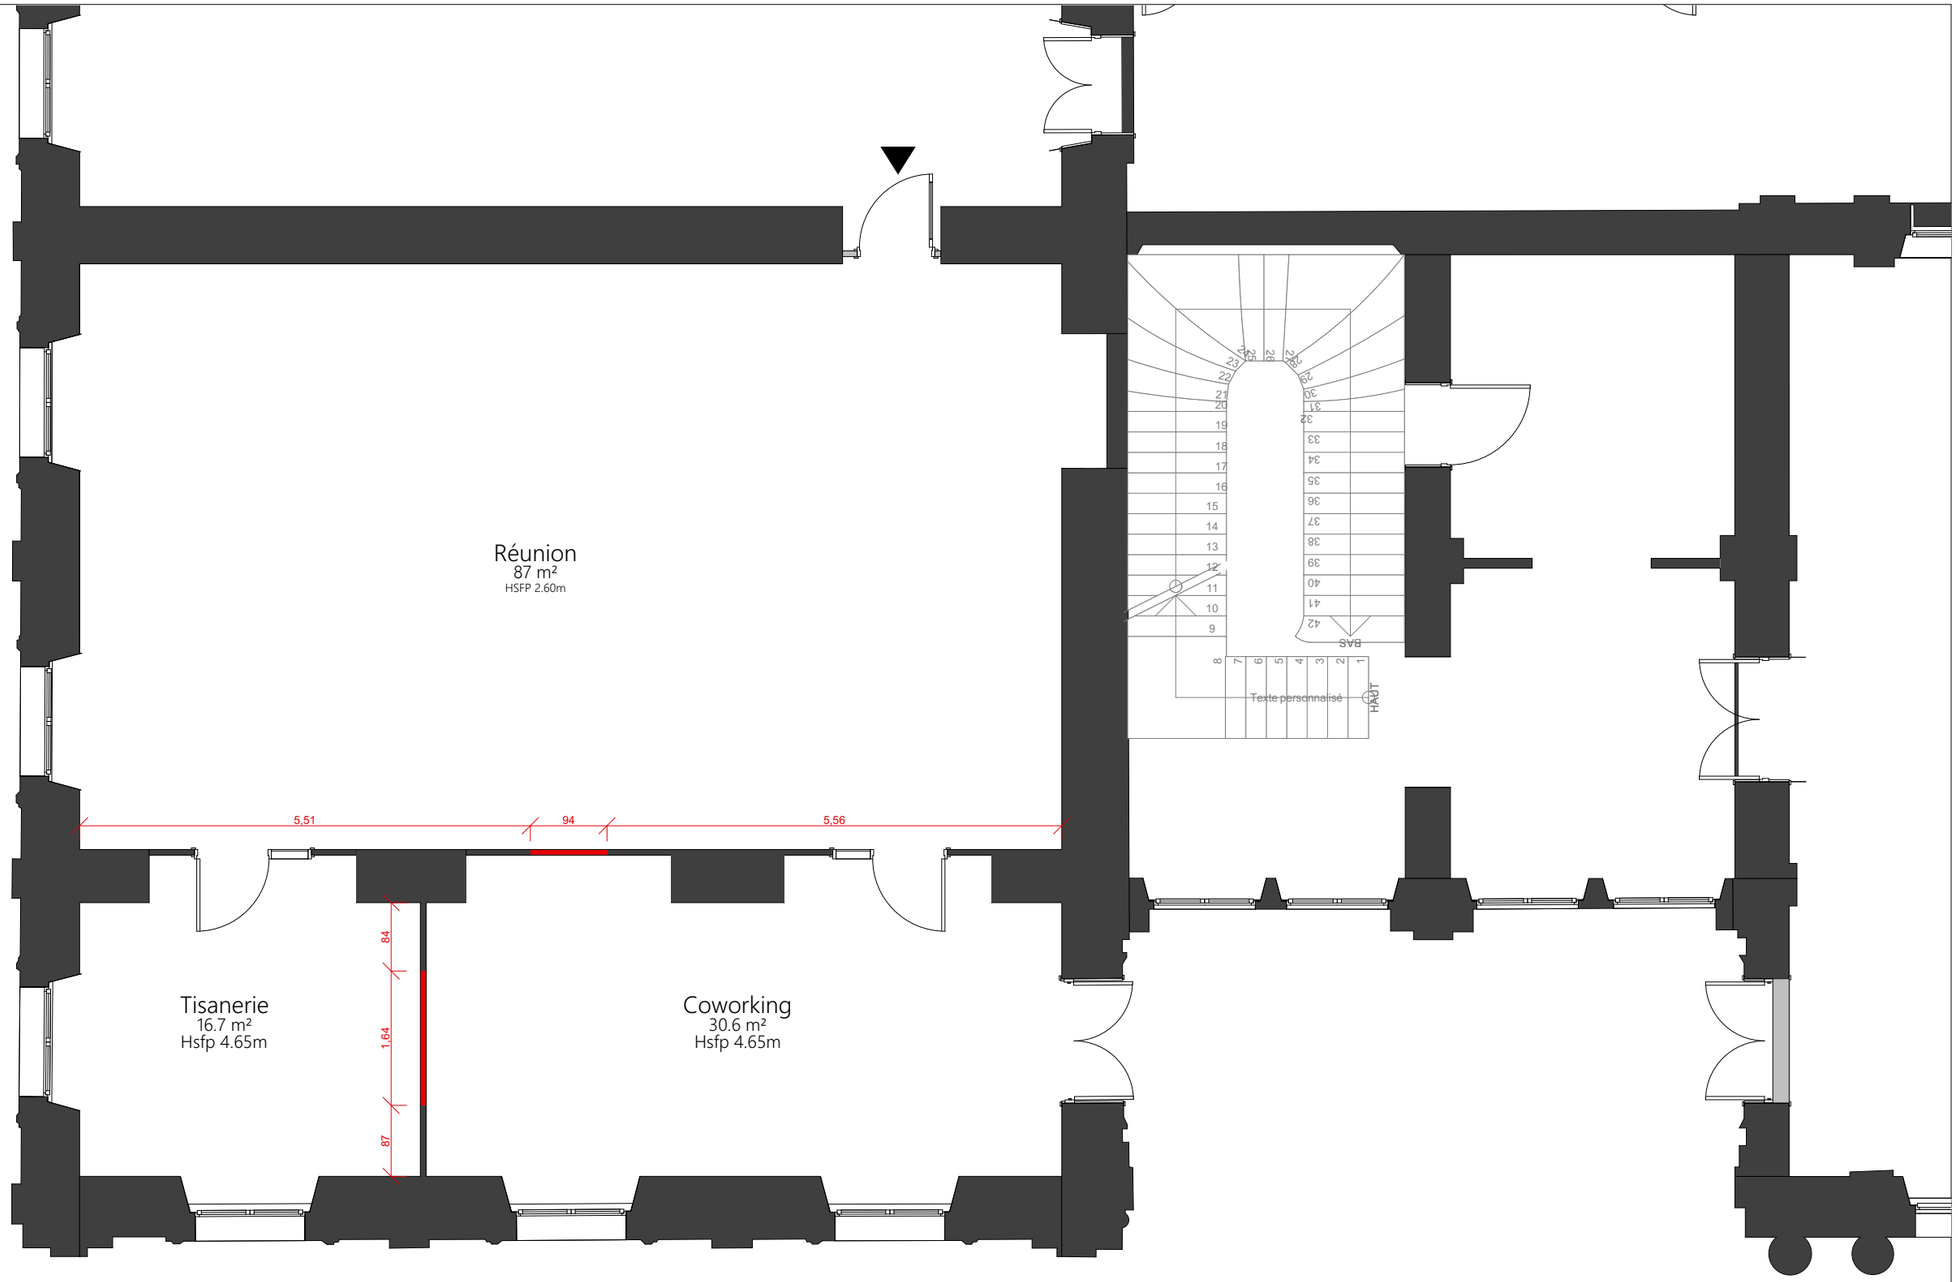

Phase : _03 - Cloisonnement
04/03/2026

Echelle : 1:75
Format A3

APS-RDC Albatros - Cloisonnement

CCI PALAIS

21 Rue de la République, 69289 Lyon

Apsi
TRAVAILLER AUTREMENT


Contact Apsi :
Noémie Wojtowicz
06 87 72 99 80
noemie.wojtowicz@apsi-groupe.fr

CCI LYON

Contact CCI Palais :
Jeff Lavagne
06 89 95 11 08
j.lavagne@lyon-metropole.cci.fr

Sous réserves de faisabilité technique et de validation règlementaire par un bureau de contrôle.

Ces plans de simulation d'aménagement constituent une oeuvre originale d'Apsi et sont donc la propriété de cette dernière. En conséquence, ce plans ne pourront être utilisés, reproduits, exploités, cédés à titre onéreux ou gratuit, par le client et/ou un tiers, sans l'accord écrit préalable d'Apsi. Il est également précisé que les surfaces et cotes mentionnées sur ces plans sont données, à partir des plans des locaux qui ont été communiqués à Apsi à titre indicatif, sous réserve de leur vérification.

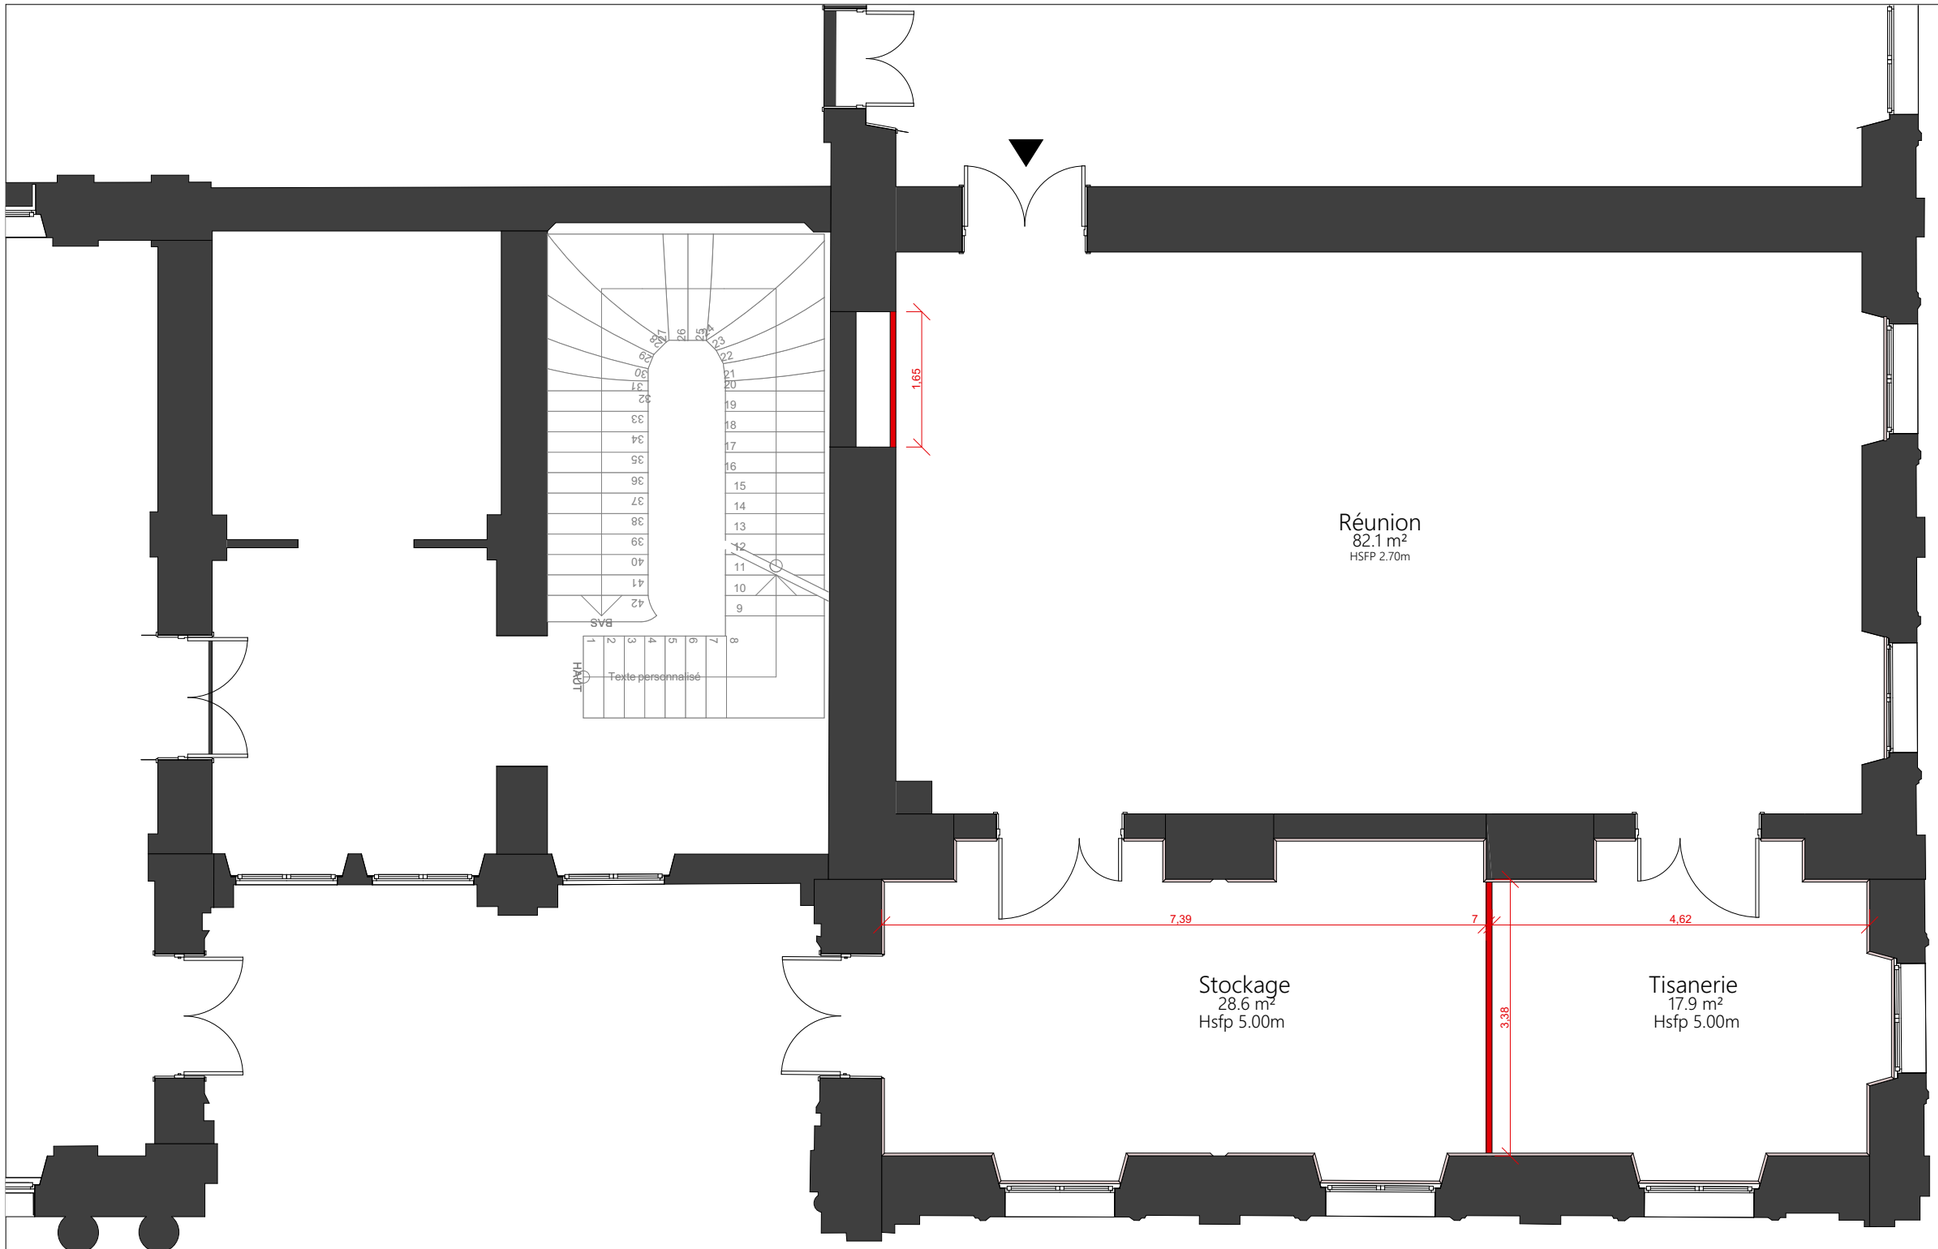

!Côte à vérifier sur site!

Légendes :

Cloison placo

Apsi
TRAVAILLER AUTREMENT

Contact Apsi :
Noémie Wojtowicz
06 87 72 99 80
noemie.wojtowicz@apsi-groupe.fr

Phase : _03 - Cloisonnement
04/03/2026

Echelle : 1:75
Format A3

APS-RDC Voldemort - Cloisonnement

CCI PALAIS


21 Rue de la République, 69289 Lyon

Sous réserves de faisabilité technique et de validation règlementaire par un bureau de contrôle.

Ces plans de simulation d'aménagement constituent une oeuvre originale d'Apsi et sont donc la propriété de cette dernière. En conséquence, ce plans ne pourront être utilisés, reproduits, exploités, cédés à titre onéreux ou gratuit, par le client et/ou un tiers, sans l'accord écrit préalable d'Apsi. Il est également précisé que les surfaces et cotes mentionnées sur ces plans sont données, à partir des plans des locaux qui ont été communiqués à Apsi à titre indicatif, sous réserve de leur vérification.

CCI LYON


Contact CCI Palais :
Jeff Lavagne
06 89 95 11 08
j.lavagne@lyon-metropole.cci.fr

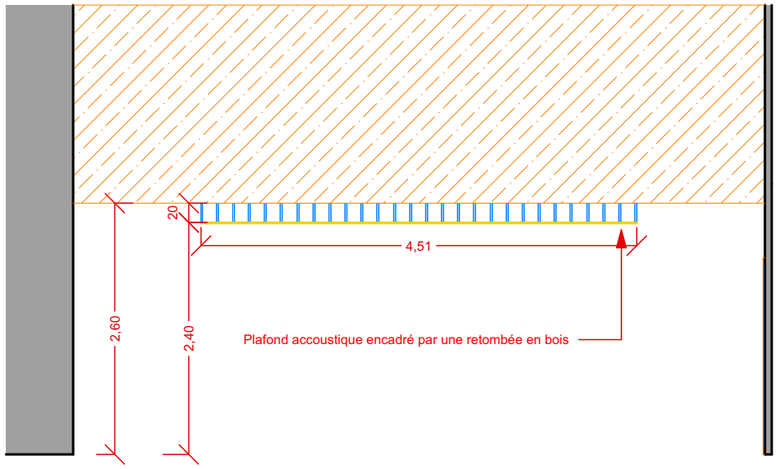

!Côte à vérifier sur site!

Légendes :

- Plafond placo
- Retombée sur-mesure autour du plafond acoustique (agencement)
- Insert plafond acoustique - Impact Acoustic - Wave Sine Bespoke
- Plafond placo existant

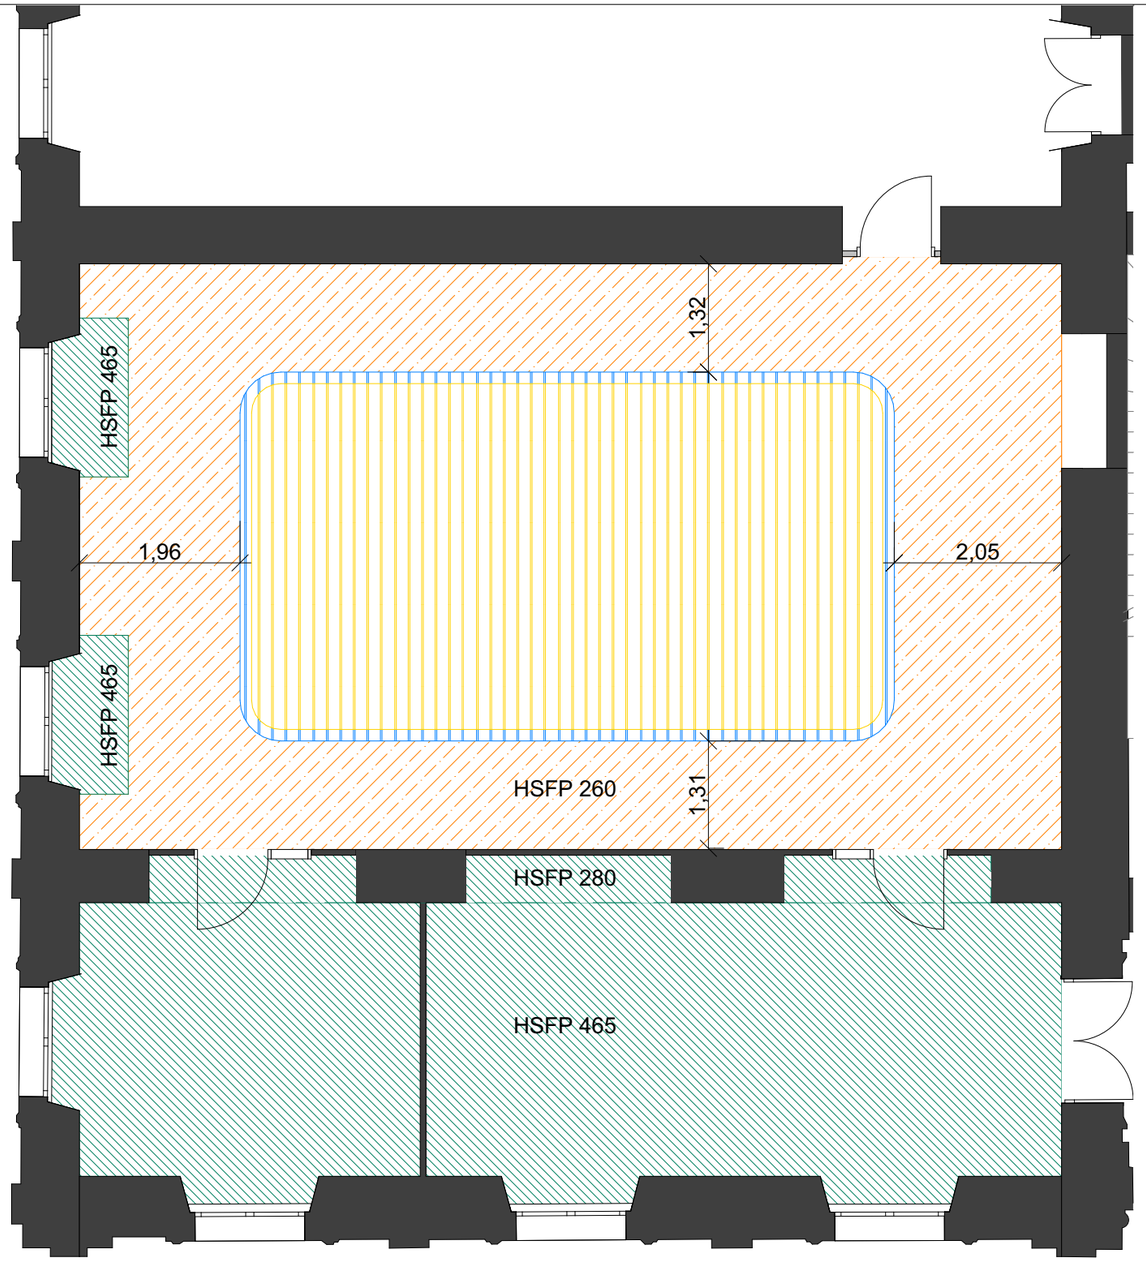

Coupe :
Principe faux-plafond



Apsi
TRAVAILLER AUTREMENT

Contact Apsi :
Noémie Wojtowicz
06 87 72 99 80
noemie.wojtowicz@apsi-groupe.fr

Phase : _04 - Plafonds
04/03/2026

Echelle : 1:75, 1:63,48
Format A3

APS-RDC Albatros - Plafond
CCI PALAIS


21 Rue de la République, 69289 Lyon

Sous réserves de faisabilité technique et de validation règlementaire par un bureau de contrôle.

Ces plans de simulation d'aménagement constituent une oeuvre originale d'Apsi et sont donc la propriété de cette dernière. En conséquence, ce plans ne pourront être utilisés, reproduits, exploités, cédés à titre onéreux ou gratuit, par le client et/ou un tiers, sans l'accord écrit préalable d'Apsi. Il est également précisé que les surfaces et cotes mentionnées sur ces plans sont données, à partir des plans des locaux qui ont été communiqués à Apsi à titre indicatif, sous réserve de leur vérification.

CCI LYON

Contact CCI Palais :
Jeff Lavagne
06 89 95 11 08
j.lavagne@lyon-metropole.cci.fr

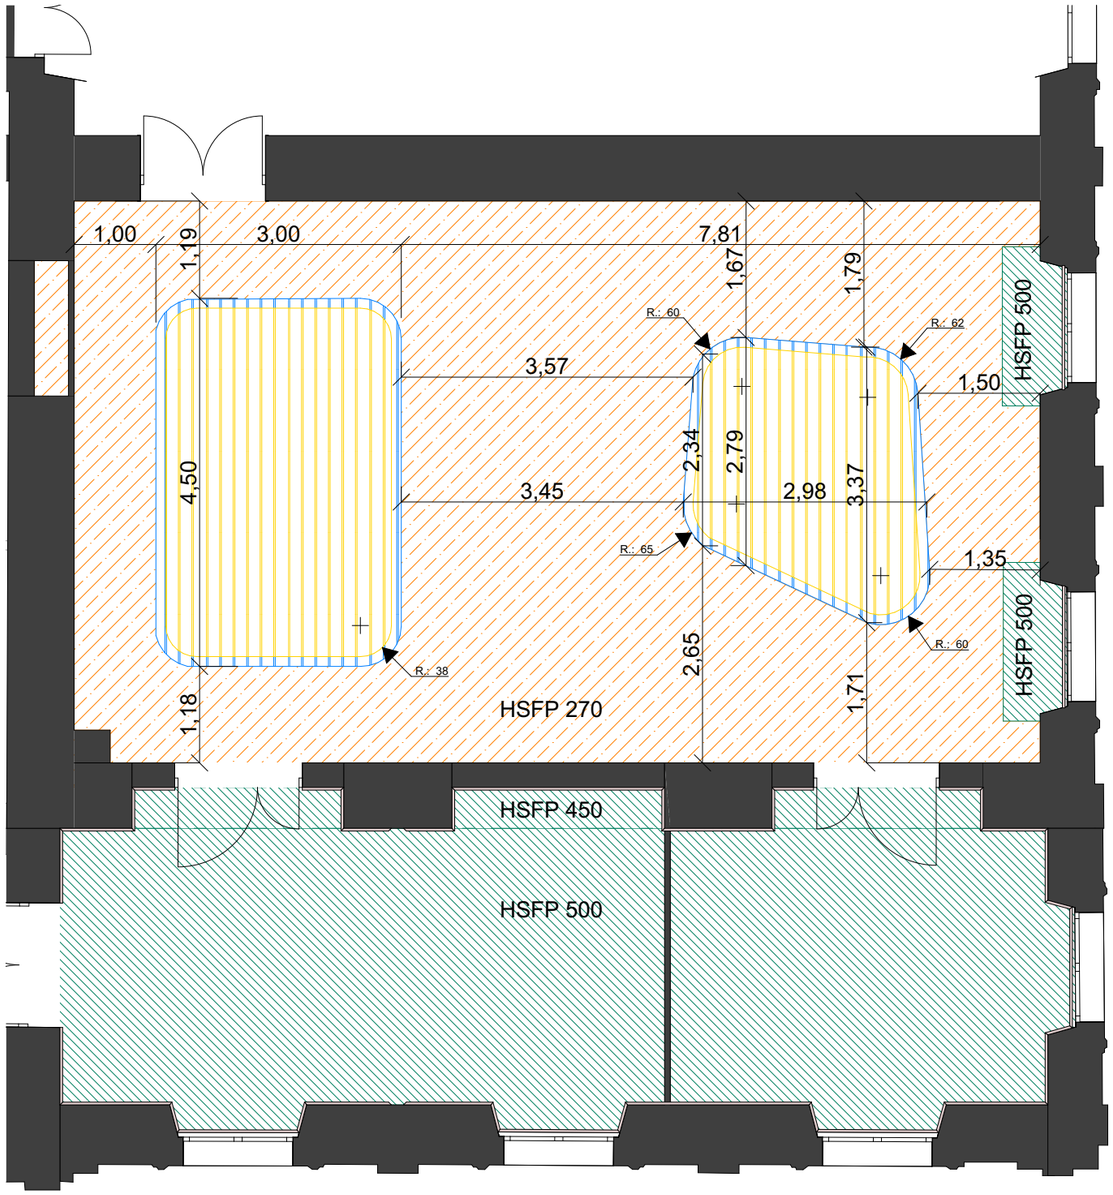


!Côte à vérifier sur site!

Légendes :

- Plafond placo
- Retombée sur-mesure autour du plafond acoustique (agencement)
- Insert plafond acoustique - Impact Acoustic - Wave Sine Bespoke
- Plafond placo existant

Coupe :
Principe faux-plafond

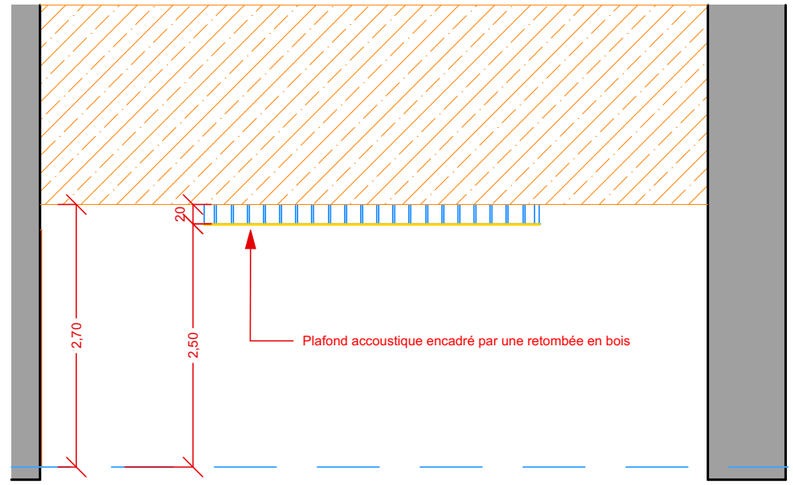



Apsi
TRAVAILLER AUTREMENT

Contact Apsi :
Noémie Wojtowicz
06 87 72 99 80
noemie.wojtowicz@apsi-groupe.fr

Phase : _04 - Plafonds
04/03/2026

Echelle : 1:75, 1:63,08
Format A3

APS-RDC Voldemort - Plafond
CCI PALAIS

21 Rue de la République, 69289 Lyon

Sous réserves de faisabilité technique et de validation règlementaire par un bureau de contrôle.

Ces plans de simulation d'aménagement constituent une oeuvre originale d'Apsi et sont donc la propriété de cette dernière. En conséquence, ce plans ne pourront être utilisés, reproduits, exploités, cédés à titre onéreux ou gratuit, par le client et/ou un tiers, sans l'accord écrit préalable d'Apsi. Il est également précisé que les surfaces et cotes mentionnées sur ces plans sont données, à partir des plans des locaux qui ont été communiqués à Apsi à titre indicatif, sous réserve de leur vérification.

CCI LYON


Contact CCI Palais :
Jeff Lavagne
06 89 95 11 08
j.lavagne@lyon-metropole.cci.fr

!Côte à vérifier sur site!

Légendes :

Moquette INTERFACE - Goes Around - Oat

LVT INTERFACE - On Grain - Smokey Ash

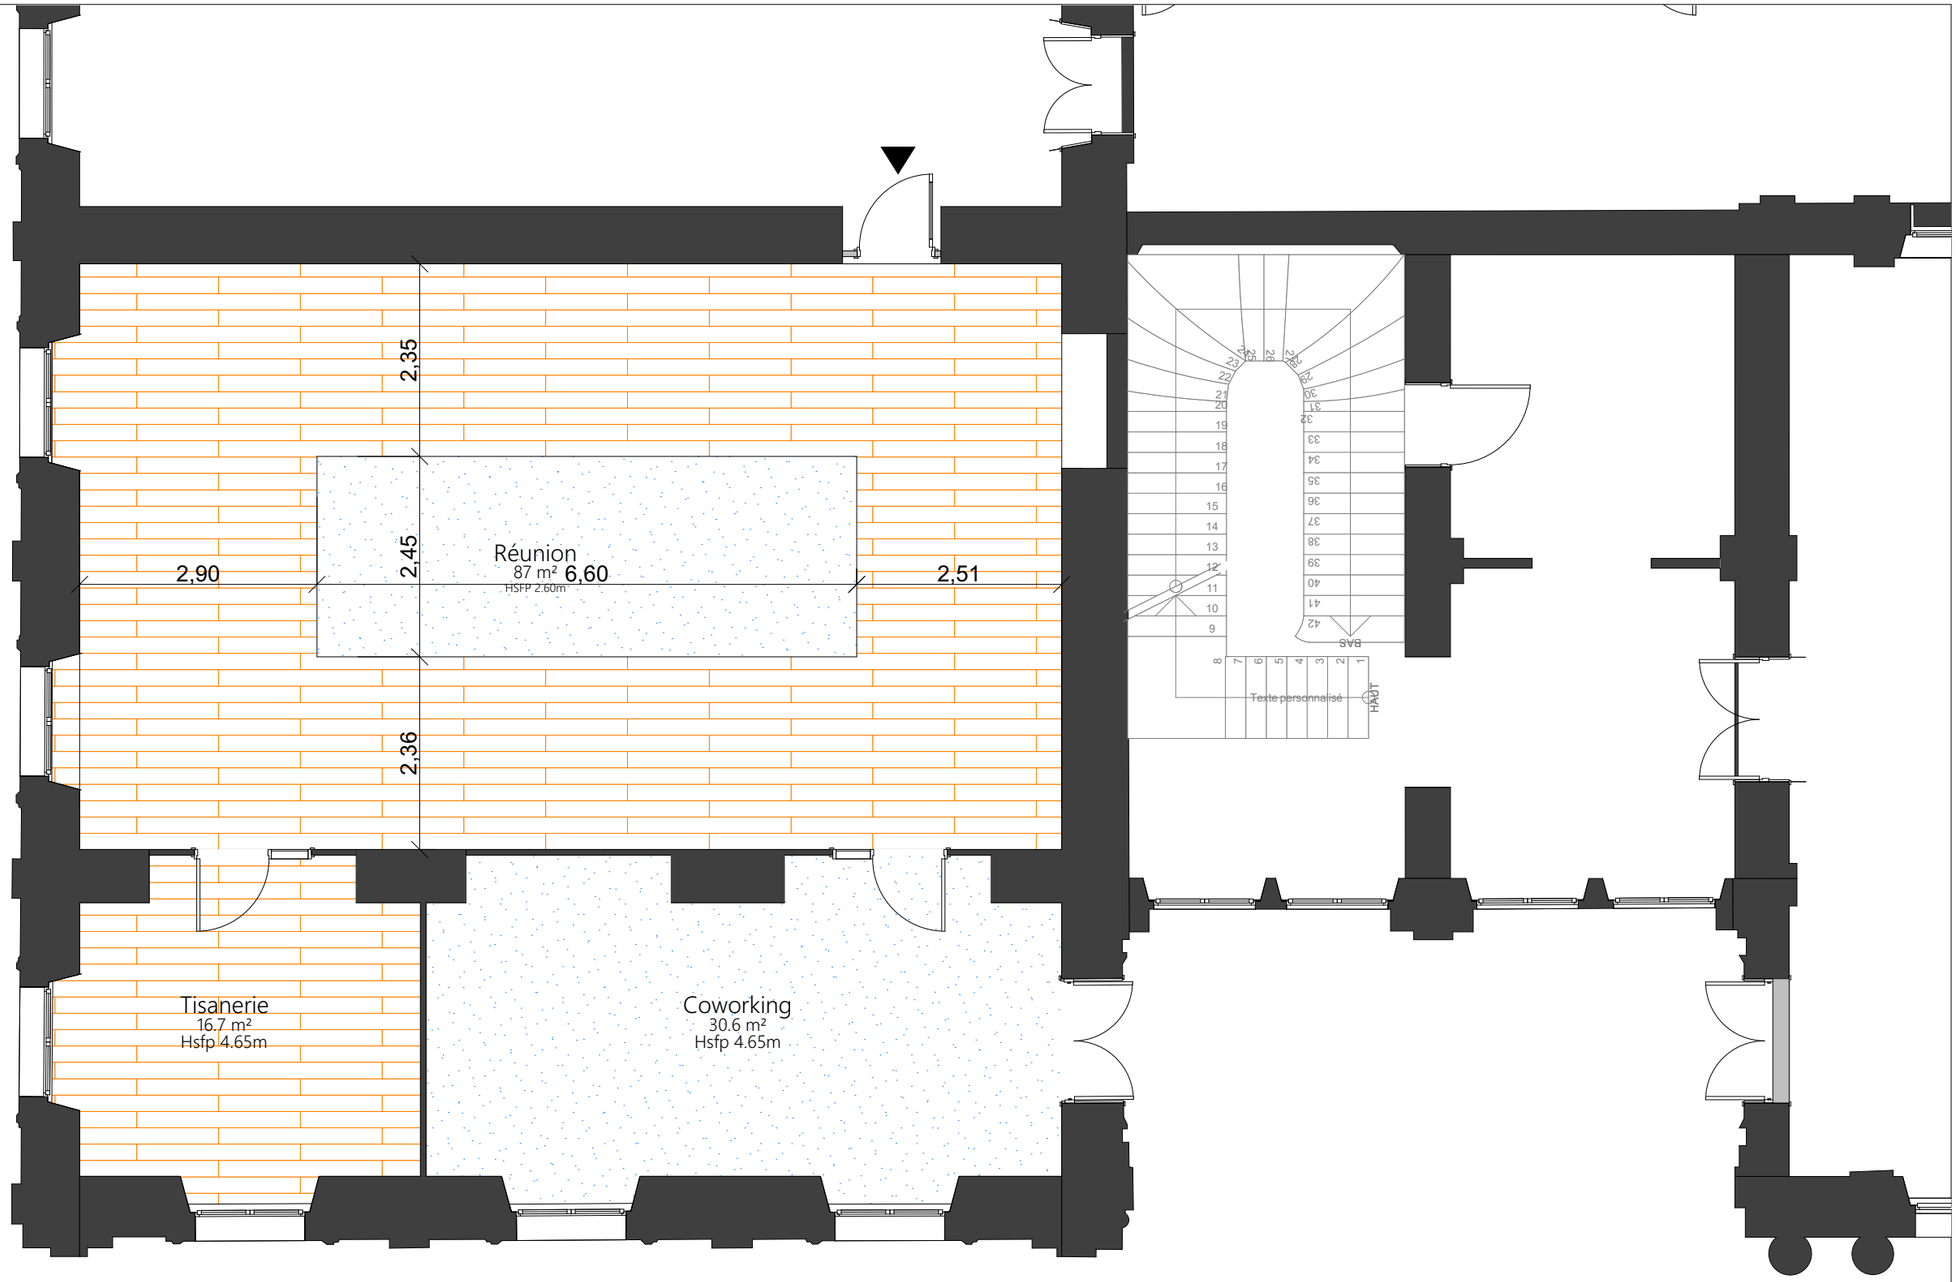

Apsi
TRAVAILLER AUTREMENT

Contact Apsi :
Noémie Wojtowicz
06 87 72 99 80
noemie.wojtowicz@apsi-groupe.fr

Phase : _05 - Revêtements sols
04/03/2026

Echelle : 1:75
Format A3

APS-RDC Albatros - Revêtements sols

CCI PALAIS


21 Rue de la République, 69289 Lyon

Sous réserves de faisabilité technique et de validation règlementaire par un bureau de contrôle.

Ces plans de simulation d'aménagement constituent une oeuvre originale d'Apsi et sont donc la propriété de cette dernière. En conséquence, ce plans ne pourront être utilisés, reproduits, exploités, cédés à titre onéreux ou gratuit, par le client et/ou un tiers, sans l'accord écrit préalable d'Apsi. Il est également précisé que les surfaces et cotes mentionnées sur ces plans sont données, à partir des plans des locaux qui ont été communiqués à Apsi à titre indicatif, sous réserve de leur vérification.

CCI LYON

Contact CCI Palais :
Jeff Lavagne
06 89 95 11 08
j.lavagne@lyon-metropole.cci.fr

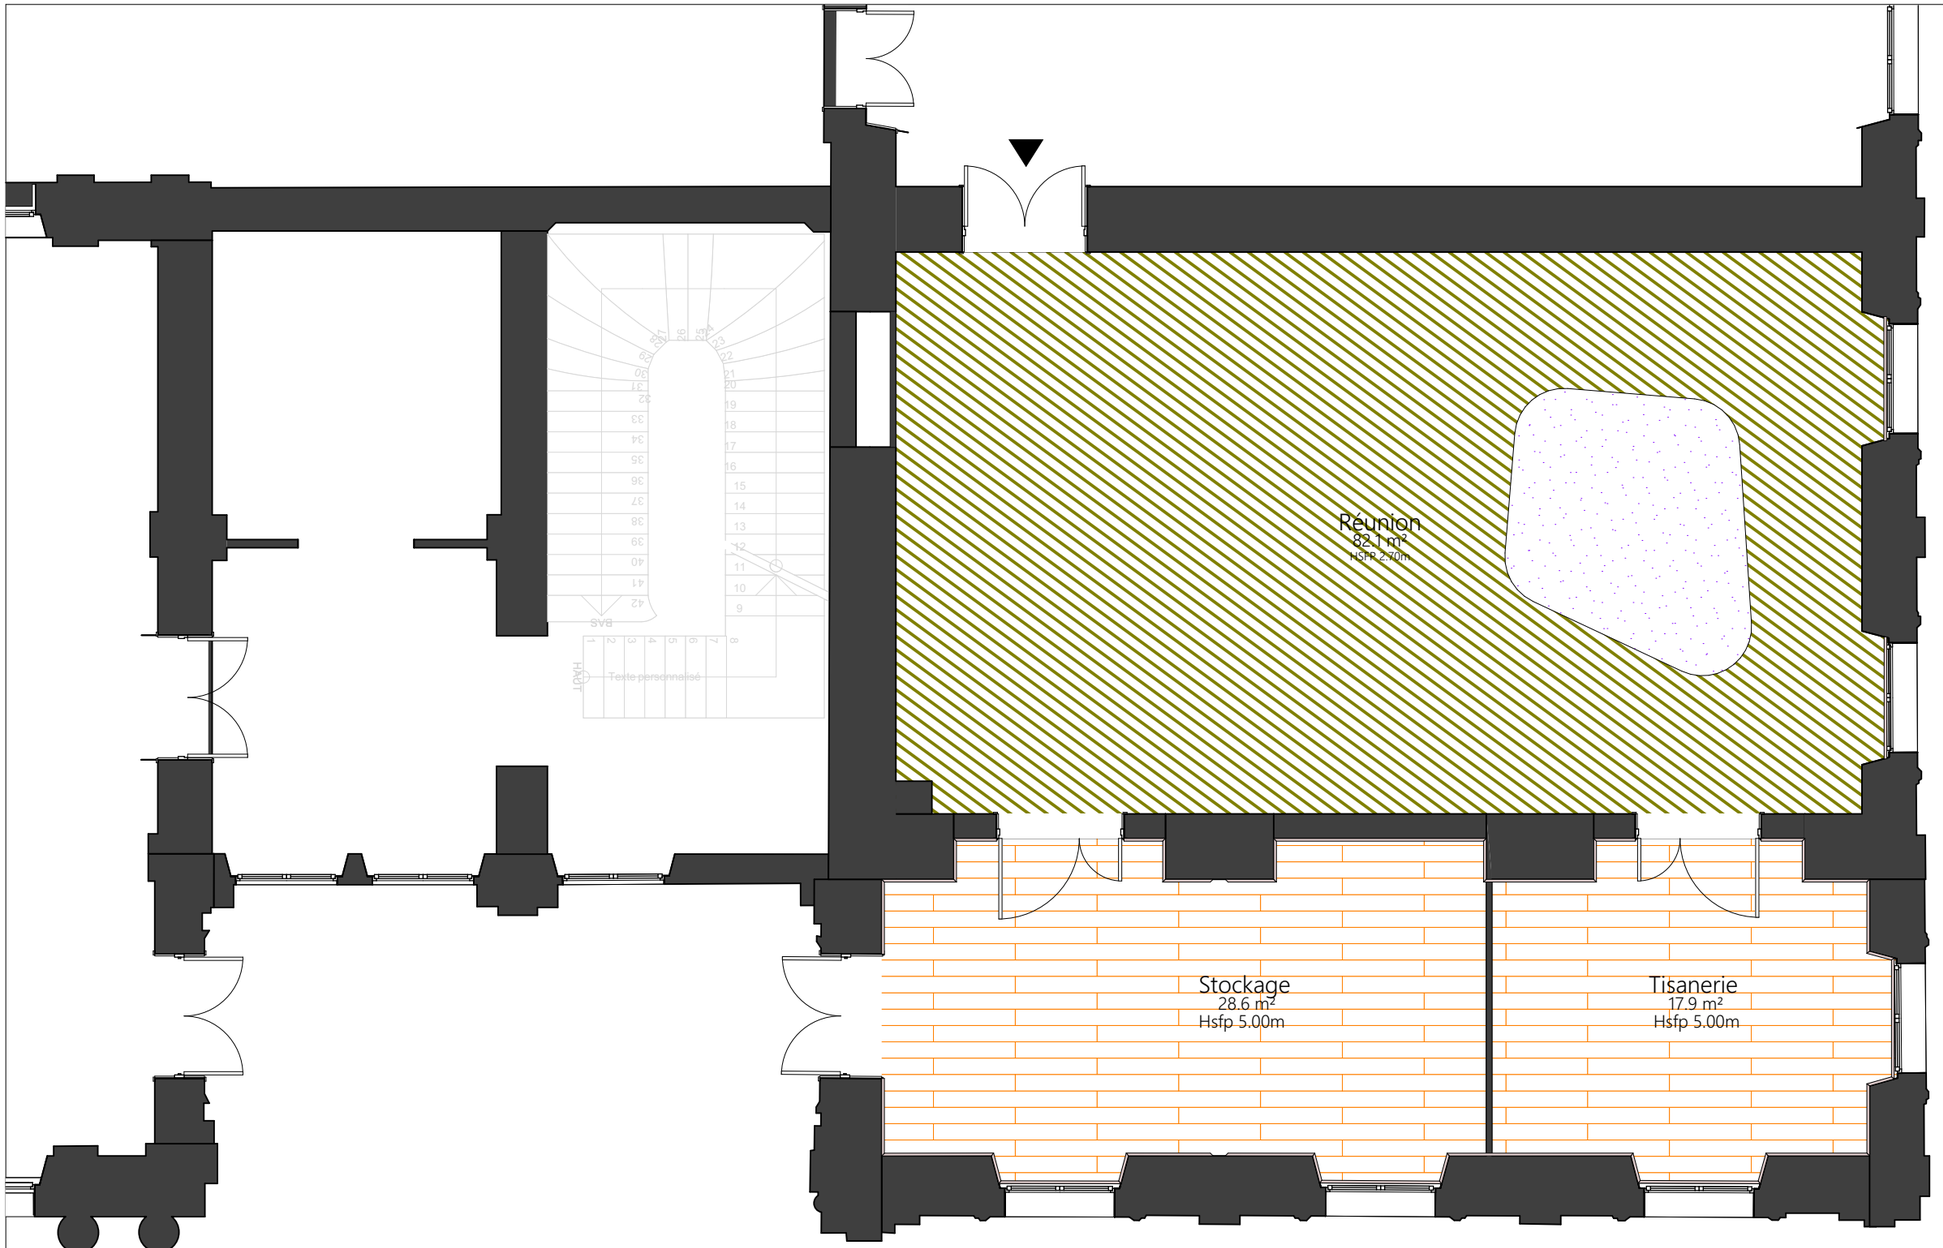

!Côte à vérifier sur site!

Légendes :

- Moquette INTERFACE - Step It Up - Wine
- Moquette INTERFACE - Simple Does It - Tan
- LVT INTERFACE - On Grain - Pale Ash

Apsi
TRAVAILLER AUTREMENT

Contact Apsi :
Noémie Wojtowicz
06 87 72 99 80
noemie.wojtowicz@apsi-groupe.fr

Phase : _05 - Revêtements sols
04/03/2026

Echelle : 1:75
Format A3

APS-RDC Voldemort - Revêtements sol

CCI PALAIS

21 Rue de la République, 69289 Lyon

Sous réserves de faisabilité technique et de validation règlementaire par un bureau de contrôle.

Ces plans de simulation d'aménagement constituent une oeuvre originale d'Apsi et sont donc la propriété de cette dernière. En conséquence, ce plans ne pourront être utilisés, reproduits, exploités, cédés à titre onéreux ou gratuit, par le client et/ou un tiers, sans l'accord écrit préalable d'Apsi. Il est également précisé que les surfaces et cotes mentionnées sur ces plans sont données, à partir des plans des locaux qui ont été communiqués à Apsi à titre indicatif, sous réserve de leur vérification.

CCI LYON

Contact CCI Palais :
Jeff Lavagne
06 89 95 11 08
j.lavagne@lyon-metropole.cci.fr

!Côte à vérifier sur site!


Légendes :

Insert moquette en lé

LVT effet parquet - pose chevron

LVT effet parquet - pose coupe de pierre

Jonction et références à définir

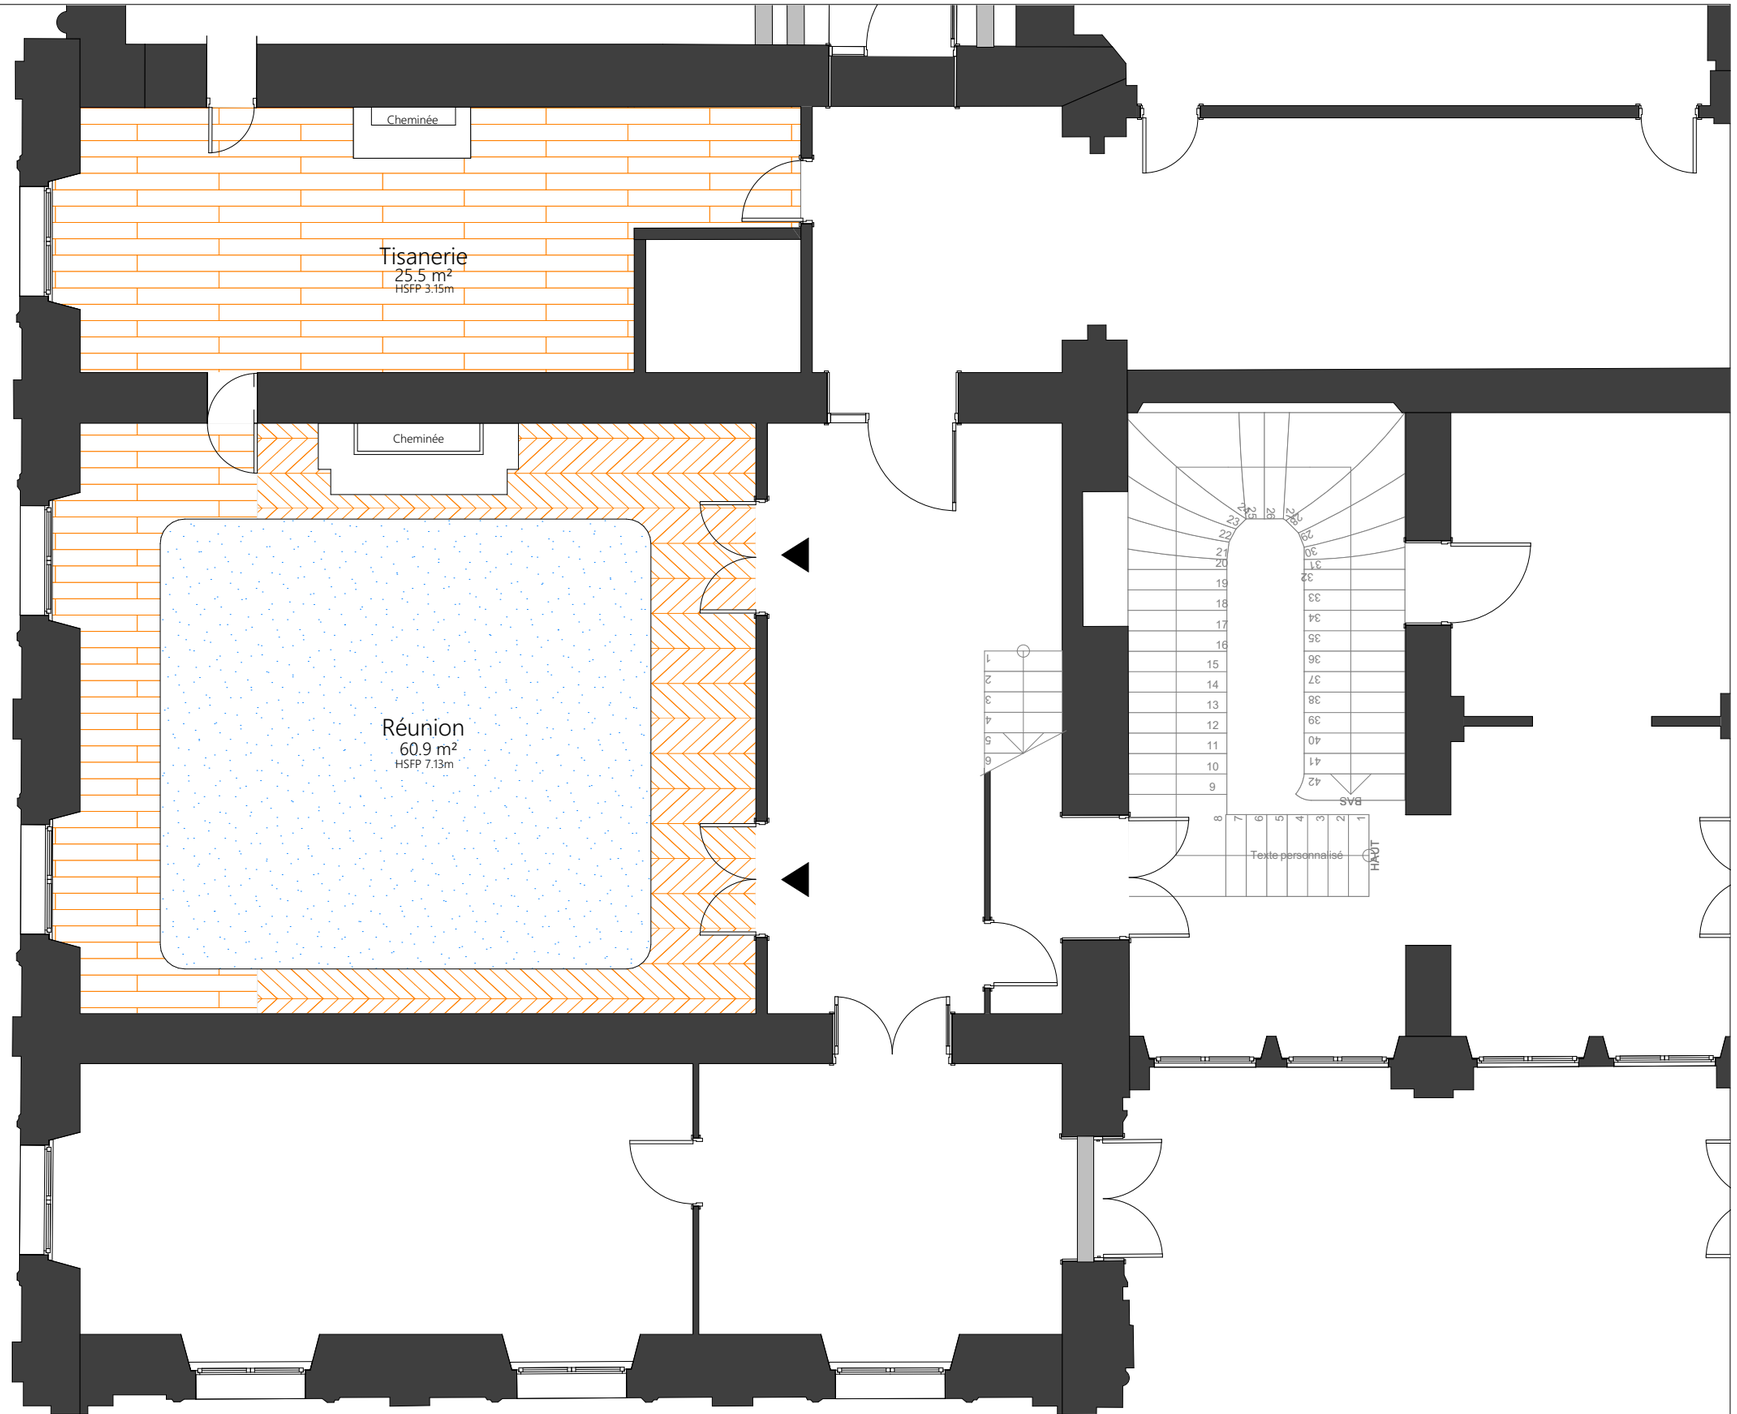

Phase : _05 - Revêtements sols
04/03/2026

Echelle : 1:75
Format A3

APS-R+1 Bastié - Revêtements sol

CCI PALAIS

21 Rue de la République, 69289 Lyon

Apsi
TRAVAILLER AUTREMENT

Contact Apsi :
Noémie Wojtowicz
06 87 72 99 80
noemie.wojtowicz@apsi-groupe.fr

CCI LYON

Contact CCI Palais :
Jeff Lavagne
06 89 95 11 08
j.lavagne@lyon-metropole.cci.fr


Sous réserves de faisabilité technique et de validation règlementaire par un bureau de contrôle.

Ces plans de simulation d'aménagement constituent une oeuvre originale d'Apsi et sont donc la propriété de cette dernière. En conséquence, ce plans ne pourront être utilisés, reproduits, exploités, cédés à titre onéreux ou gratuit, par le client et/ou un tiers, sans l'accord écrit préalable d'Apsi. Il est également précisé que les surfaces et cotes mentionnées sur ces plans sont données, à partir des plans des locaux qui ont été communiqués à Apsi à titre indicatif, sous réserve de leur vérification.

!Côte à vérifier sur site!

Légendes :

- Peinture CHROMATIC - Gris Nicosie - CH2 0020
- Peinture CHROMATIC - Bleu Fidji - CH2 0604
- Stratifier EGGER - Noyer Lincoln - H1714 ST19

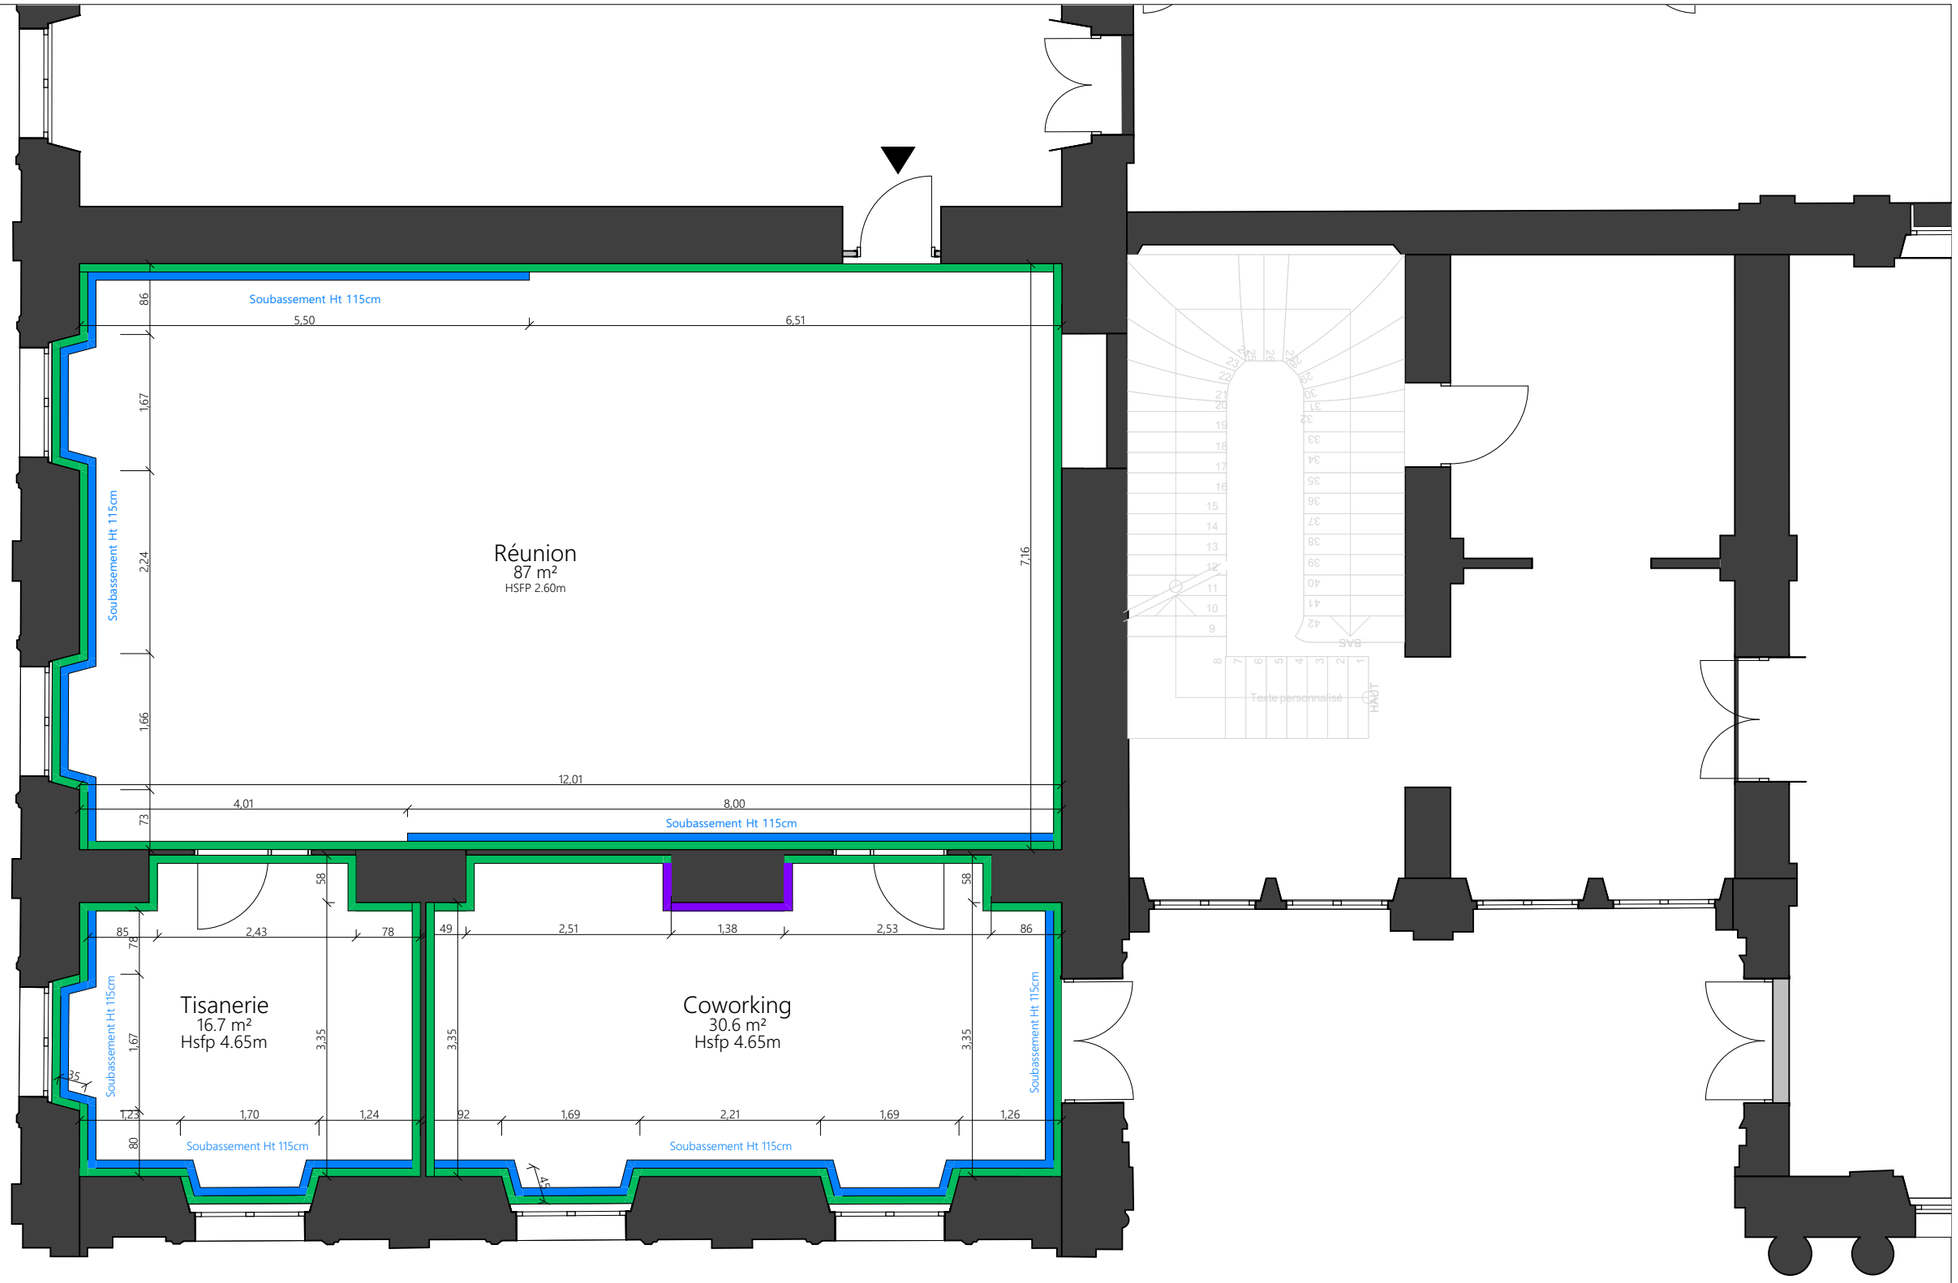

Phase : _06 - Revêtements muraux
04/03/2026

Echelle : 1:75
Format A3

APS-RDC Albatros - Revêtements muraux

CCI PALAIS

21 Rue de la République, 69289 Lyon

Apsi
TRAVAILLER AUTREMENT

Contact Apsi :
Noémie Wojtowicz
06 87 72 99 80
noemie.wojtowicz@apsi-groupe.fr

CCI LYON

Contact CCI Palais :
Jeff Lavagne
06 89 95 11 08
j.lavagne@lyon-metropole.cci.fr

Sous réserves de faisabilité technique et de validation règlementaire par un bureau de contrôle.

Ces plans de simulation d'aménagement constituent une oeuvre originale d'Apsi et sont donc la propriété de cette dernière. En conséquence, ce plans ne pourront être utilisés, reproduits, exploités, cédés à titre onéreux ou gratuit, par le client et/ou un tiers, sans l'accord écrit préalable d'Apsi. Il est également précisé que les surfaces et cotes mentionnées sur ces plans sont données, à partir des plans des locaux qui ont été communiqués à Apsi à titre indicatif, sous réserve de leur vérification.



!Côte à vérifier sur site!

Légendes :

- Peinture RAL 9010
- Peinture CHROMATIC - Gris Nicosie - CH2 0020
- Papier peint - MASUREEL - Utino Oyster - VEN204
- Peinture CHROMATIC - A définir

Phase : _06 - Revêtements muraux
04/03/2026

Echelle : 1:75
Format A3

APS-RDC Voldemort - Revêtements muraux

CCI PALAIS

21 Rue de la République, 69289 Lyon

Apsi
TRAVAILLER AUTREMENT

Contact Apsi :
Noémie Wojtowicz
06 87 72 99 80
noemie.wojtowicz@apsi-groupe.fr

Sous réserves de faisabilité technique et de validation règlementaire par un bureau de contrôle.

Ces plans de simulation d'aménagement constituent une oeuvre originale d'Apsi et sont donc la propriété de cette dernière. En conséquence, ce plans ne pourront être utilisés, reproduits, exploités, cédés à titre onéreux ou gratuit, par le client et/ou un tiers, sans l'accord écrit préalable d'Apsi. Il est également précisé que les surfaces et cotes mentionnées sur ces plans sont données, à partir des plans des locaux qui ont été communiqués à Apsi à titre indicatif, sous réserve de leur vérification.


CCI LYON

Contact CCI Palais :
Jeff Lavagne
06 89 95 11 08
j.lavagne@lyon-metropole.cci.fr

!Côte à vérifier sur site!

Légendes :

- Peinture RAL 9010
- Peinture CHROMATIC - Vert Tilleul CH2 0766

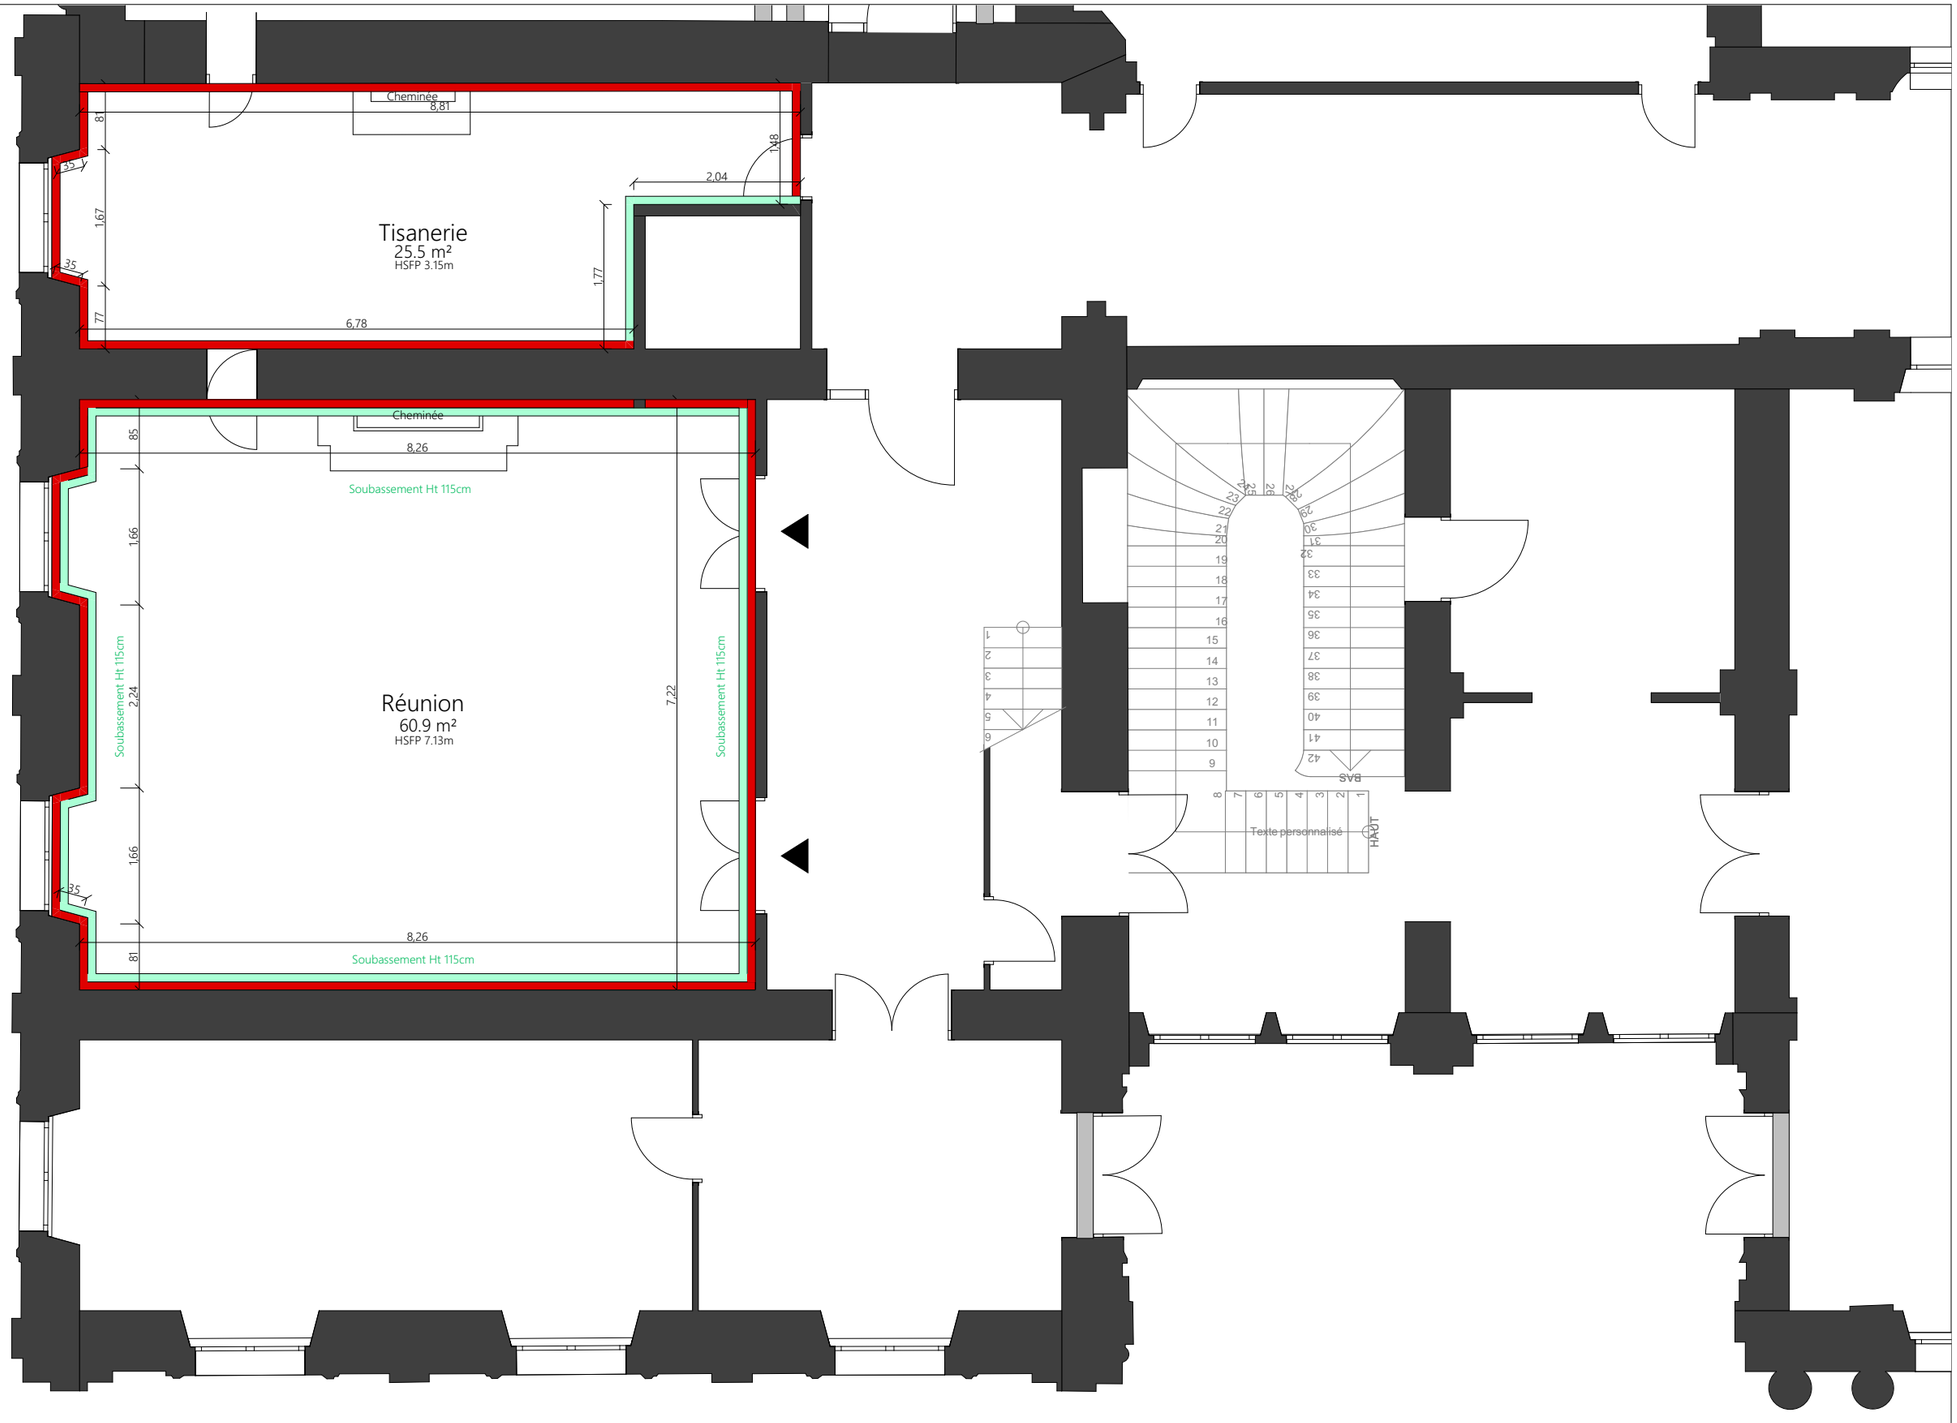

Phase : _06 - Revêtements muraux
04/03/2026

Echelle : 1:75
Format A3

APS-R+1 Bastié - Revêtements muraux

CCI PALAIS

21 Rue de la République, 69289 Lyon

Apsi
TRAVAILLER AUTREMENT

Contact Apsi :
Noémie Wojtowicz
06 87 72 99 80
noemie.wojtowicz@apsi-groupe.fr

CCI LYON

Contact CCI Palais :
Jeff Lavagne
06 89 95 11 08
j.lavagne@lyon-metropole.cci.fr


Sous réserves de faisabilité technique et de validation règlementaire par un bureau de contrôle.

Ces plans de simulation d'aménagement constituent une oeuvre originale d'Apsi et sont donc la propriété de cette dernière. En conséquence, ce plans ne pourront être utilisés, reproduits, exploités, cédés à titre onéreux ou gratuit, par le client et/ou un tiers, sans l'accord écrit préalable d'Apsi. Il est également précisé que les surfaces et cotes mentionnées sur ces plans sont données, à partir des plans des locaux qui ont été communiqués à Apsi à titre indicatif, sous réserve de leur vérification.

!Côte à vérifier sur site!

Légendes :

- Spot
- Applique
- Suspension
- Interrupteur simple allumage

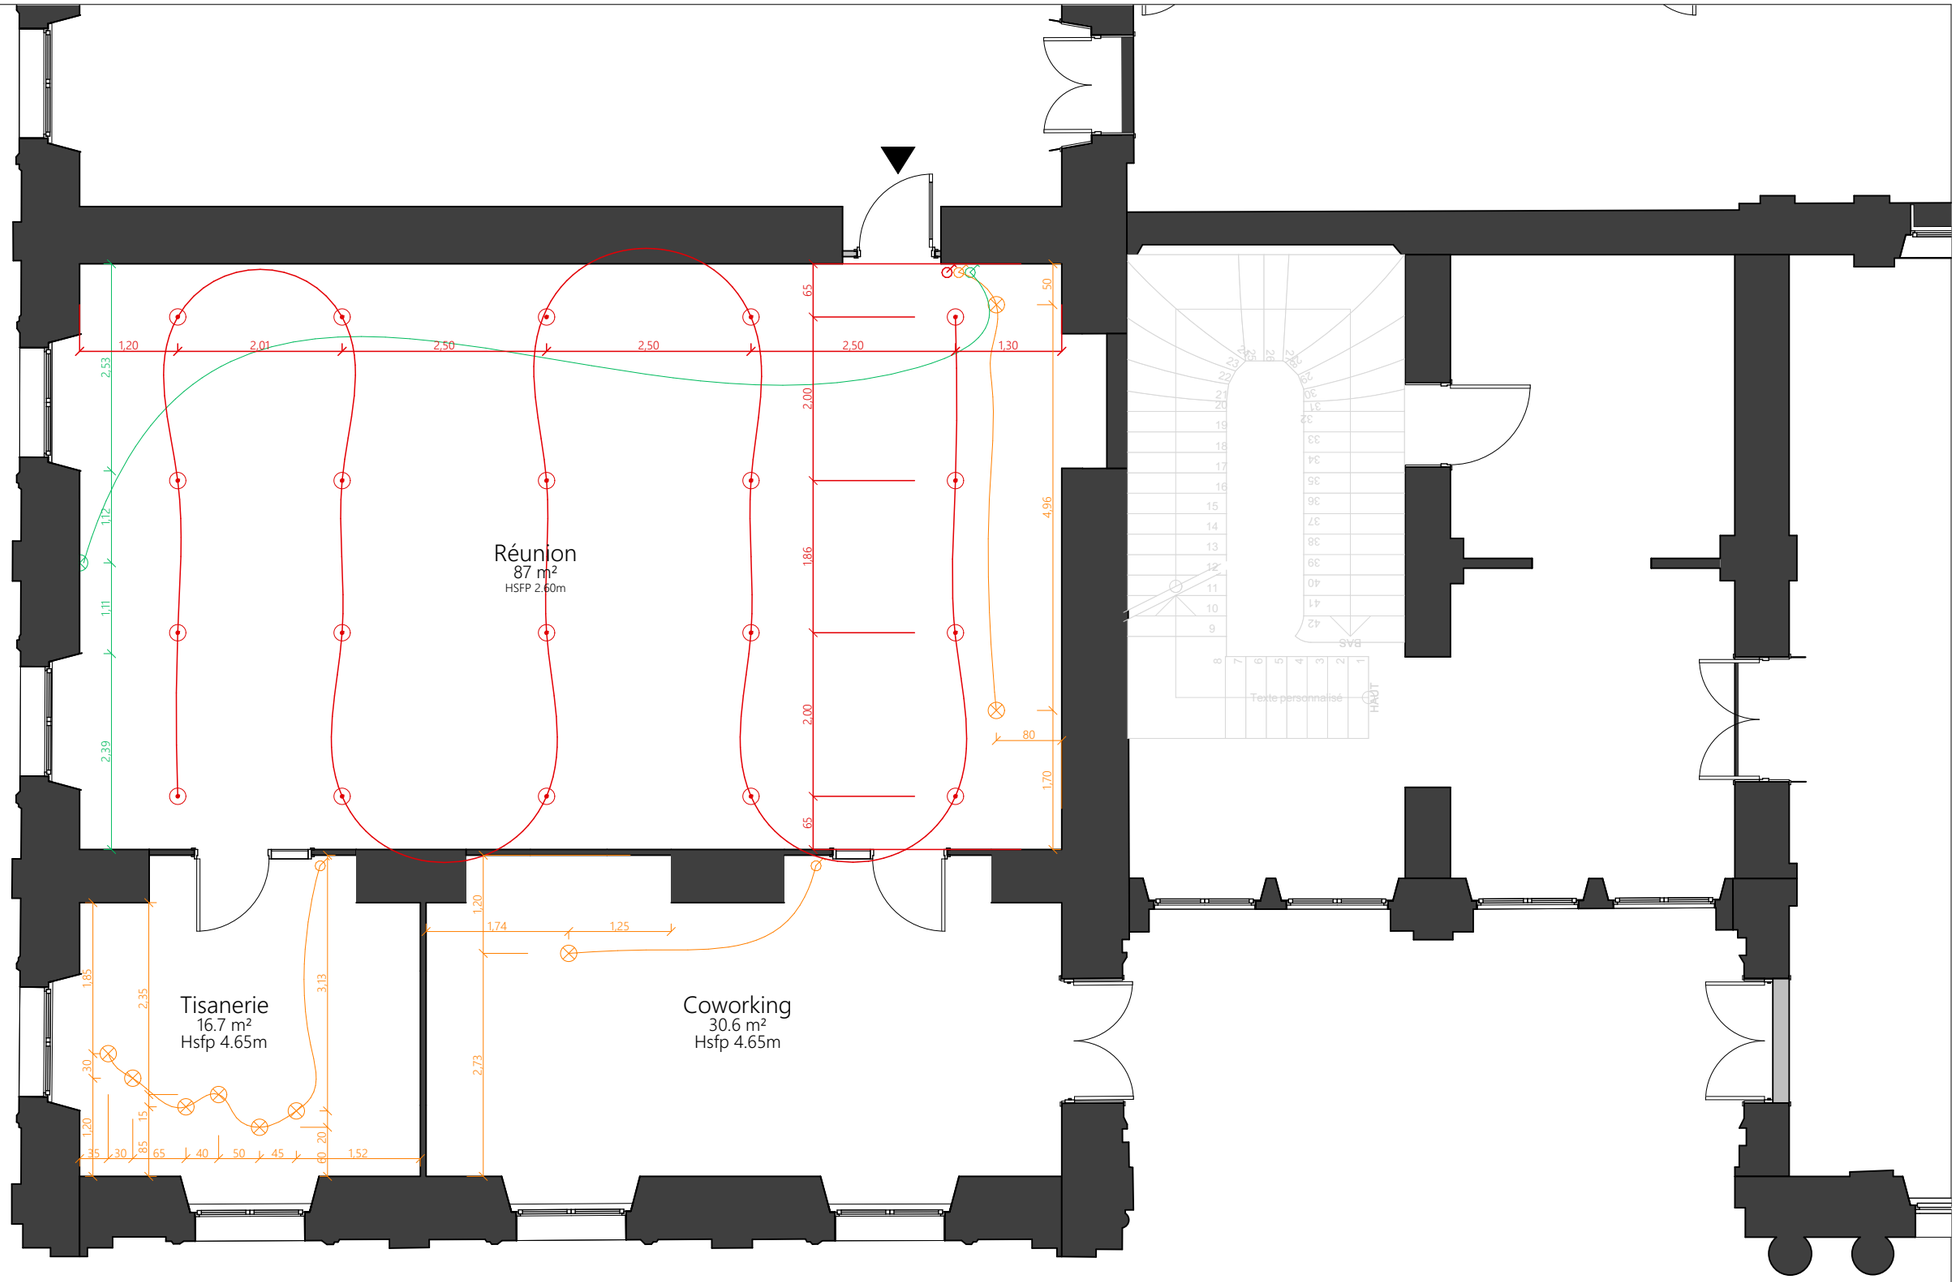

Phase : _07 - Eclairage
04/03/2026

Echelle : 1:75
Format A3

APS-RDC Albatros - Eclairage

CCI PALAIS

21 Rue de la République, 69289 Lyon

Apsi
TRAVAILLER AUTREMENT


Contact Apsi :
Noémie Wojtowicz
06 87 72 99 80
noemie.wojtowicz@apsi-groupe.fr

CCI LYON

Contact CCI Palais :
Jeff Lavagne
06 89 95 11 08
j.lavagne@lyon-metropole.cci.fr

Sous réserves de faisabilité technique et de validation règlementaire par un bureau de contrôle.

Ces plans de simulation d'aménagement constituent une oeuvre originale d'Apsi et sont donc la propriété de cette dernière. En conséquence, ce plans ne pourront être utilisés, reproduits, exploités, cédés à titre onéreux ou gratuit, par le client et/ou un tiers, sans l'accord écrit préalable d'Apsi. Il est également précisé que les surfaces et cotes mentionnées sur ces plans sont données, à partir des plans des locaux qui ont été communiqués à Apsi à titre indicatif, sous réserve de leur vérification.

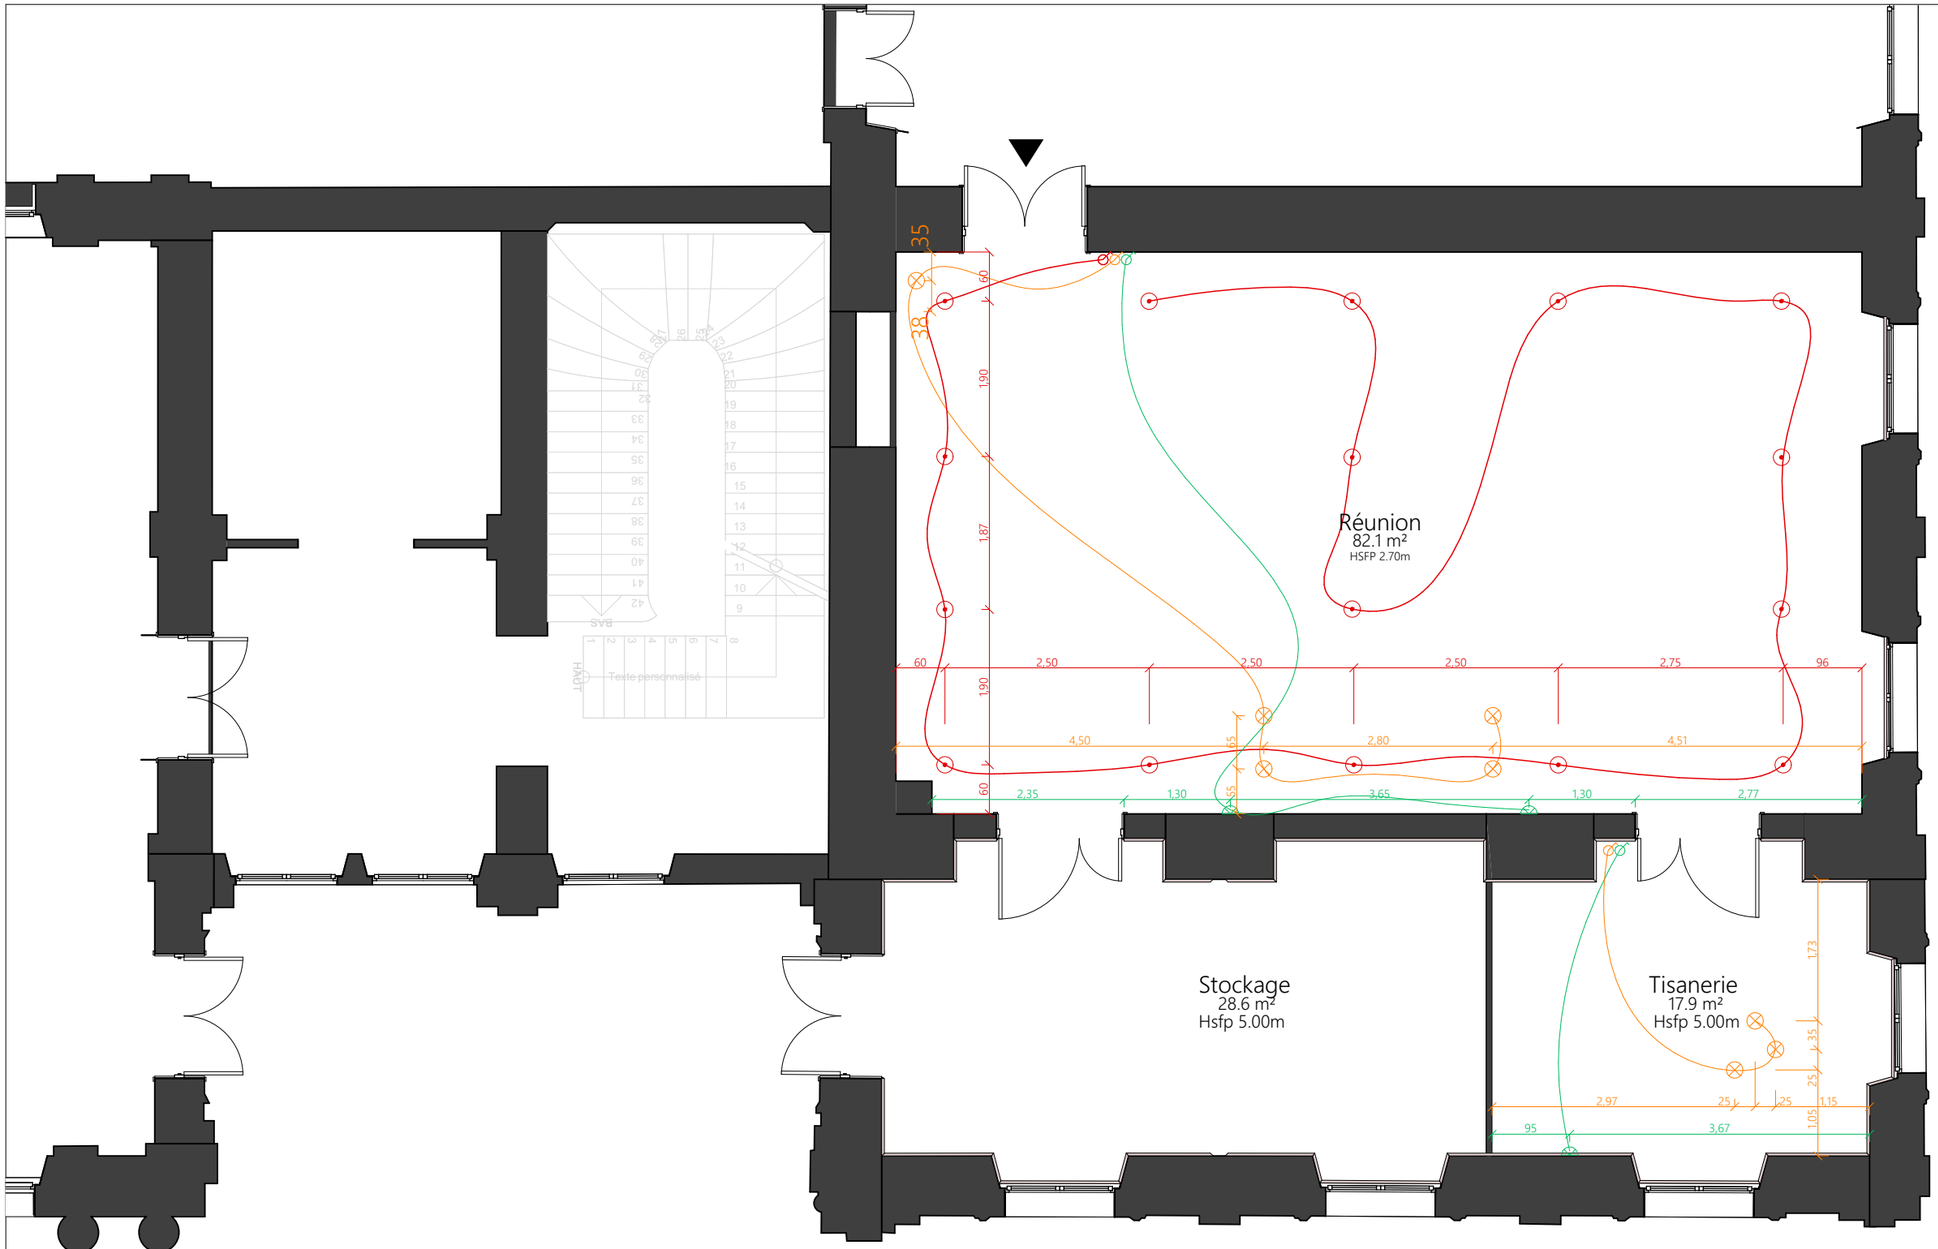

!Côte à vérifier sur site!

Légendes :

- Spot
- Applique
- Suspension
- Interrupteur simple allumage

Phase : _07 - Eclairage
04/03/2026

Echelle : 1:75
Format A3

APS-RDC Voldemort - Eclairage

CCI PALAIS

21 Rue de la République, 69289 Lyon

Apsi
TRAVAILLER AUTREMENT

Contact Apsi :
Noémie Wojtowicz
06 87 72 99 80
noemie.wojtowicz@apsi-groupe.fr

Sous réserves de faisabilité technique et de validation règlementaire par un bureau de contrôle.

Ces plans de simulation d'aménagement constituent une oeuvre originale d'Apsi et sont donc la propriété de cette dernière. En conséquence, ce plans ne pourront être utilisés, reproduits, exploités, cédés à titre onéreux ou gratuit, par le client et/ou un tiers, sans l'accord écrit préalable d'Apsi. Il est également précisé que les surfaces et cotes mentionnées sur ces plans sont données, à partir des plans des locaux qui ont été communiqués à Apsi à titre indicatif, sous réserve de leur vérification.


CCI LYON

Contact CCI Palais :
Jeff Lavagne
06 89 95 11 08
j.lavagne@lyon-metropole.cci.fr

!Côte à vérifier sur site!

Légendes :

- Spot sur cable tendu - SLV Noblo blanc
- Spot
- Applique
- Interrupteur simple allumage

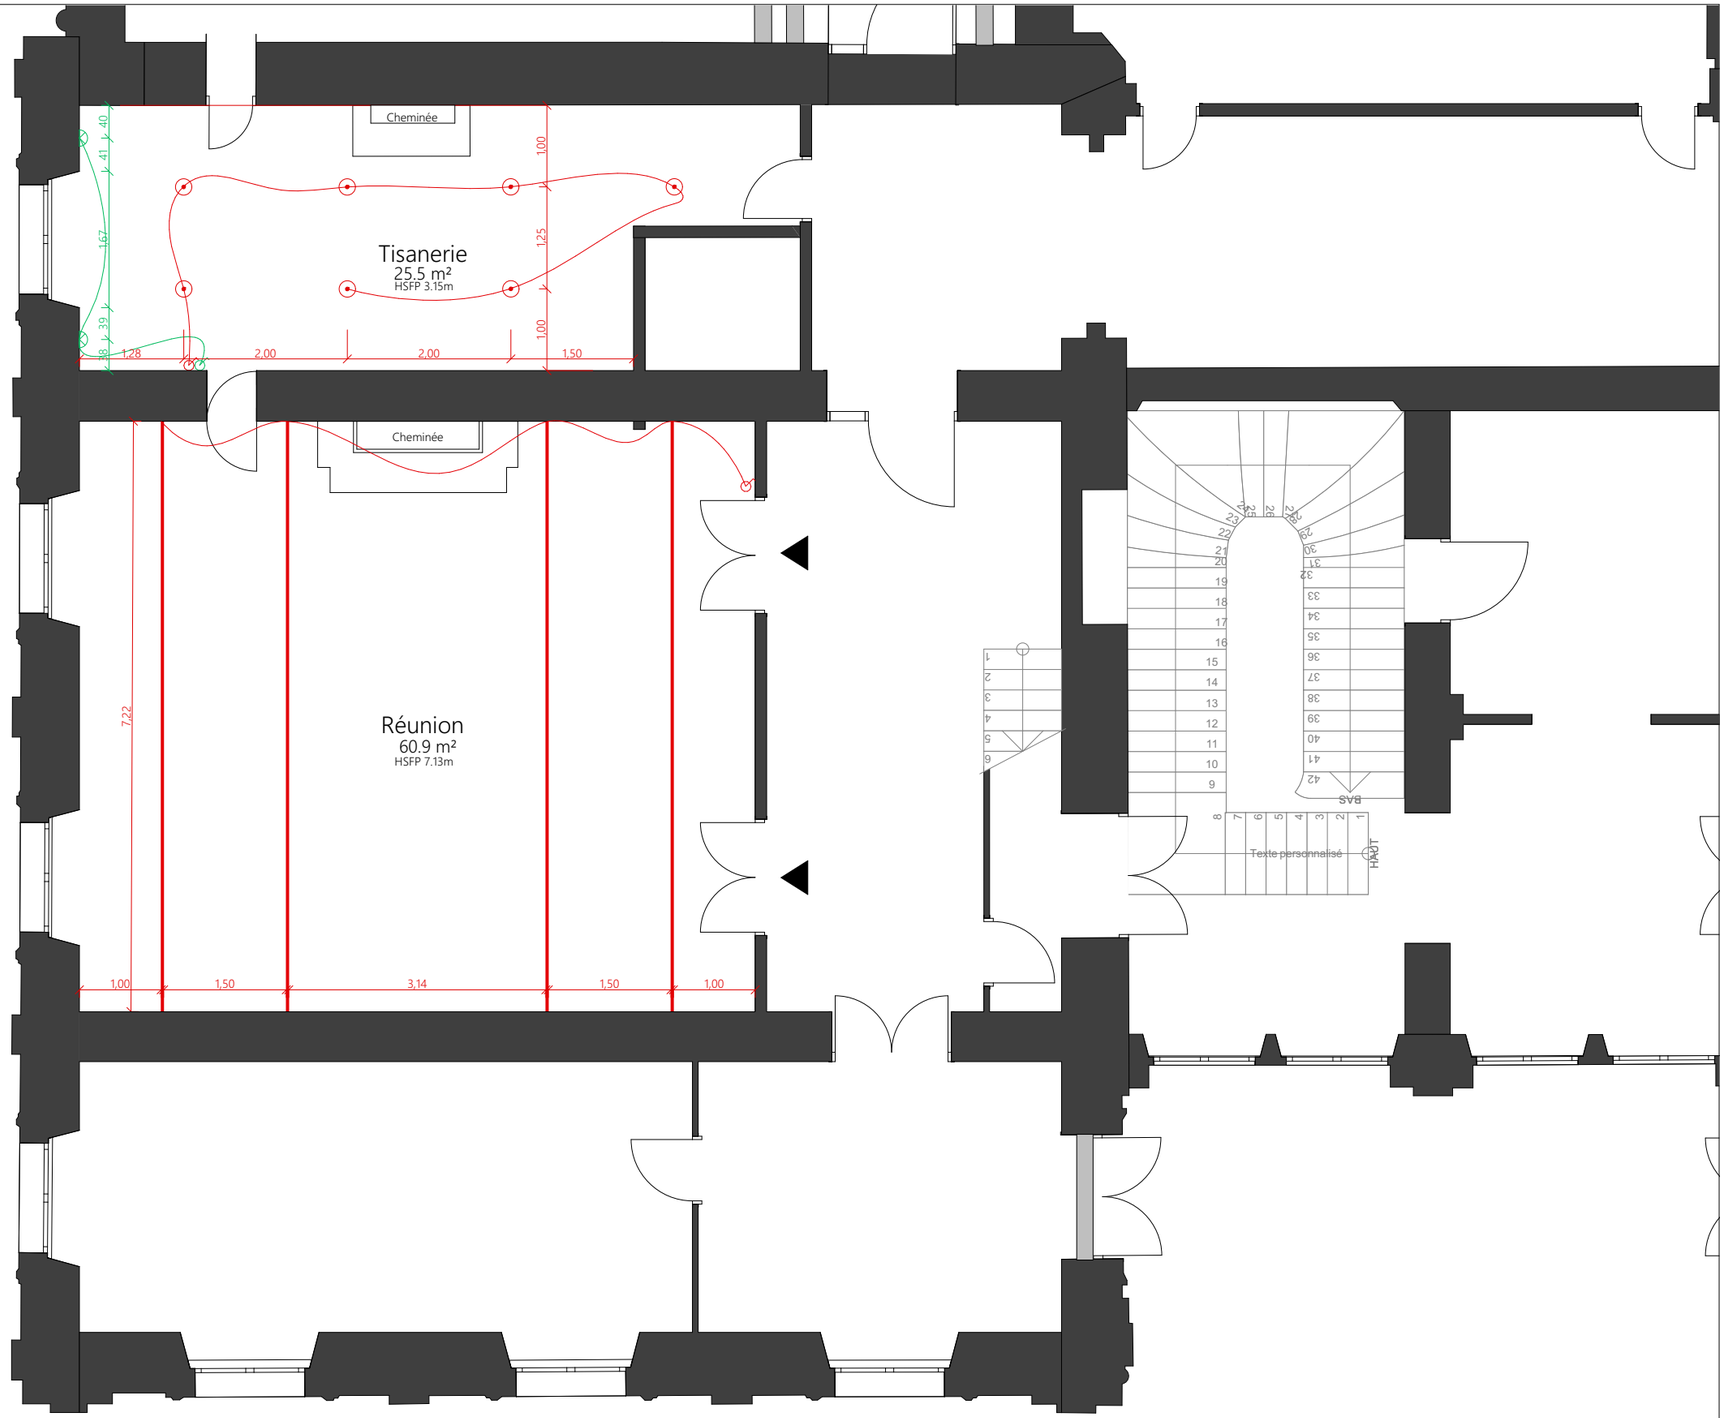

Phase : _07 - Eclairage
04/03/2026

Echelle : 1:75
Format A3

APS-R+1 Bastié - Eclairage

CCI PALAIS

21 Rue de la République, 69289 Lyon

Apsi
TRAVAILLER AUTREMENT

Contact Apsi :
Noémie Wojtowicz
06 87 72 99 80
noemie.wojtowicz@apsi-groupe.fr

Sous réserves de faisabilité technique et de validation règlementaire par un bureau de contrôle.

Ces plans de simulation d'aménagement constituent une oeuvre originale d'Apsi et sont donc la propriété de cette dernière. En conséquence, ce plans ne pourront être utilisés, reproduits, exploités, cédés à titre onéreux ou gratuit, par le client et/ou un tiers, sans l'accord écrit préalable d'Apsi. Il est également précisé que les surfaces et cotes mentionnées sur ces plans sont données, à partir des plans des locaux qui ont été communiqués à Apsi à titre indicatif, sous réserve de leur vérification.


CCI LYON

Contact CCI Palais :
Jeff Lavagne
06 89 95 11 08
j.lavagne@lyon-metropole.cci.fr

!Côte à vérifier sur site!

Légendes :

- Prise confort Ht 15cm
- Prise RJ45
- Prise confort au sol
- Prise confort Ht 110cm

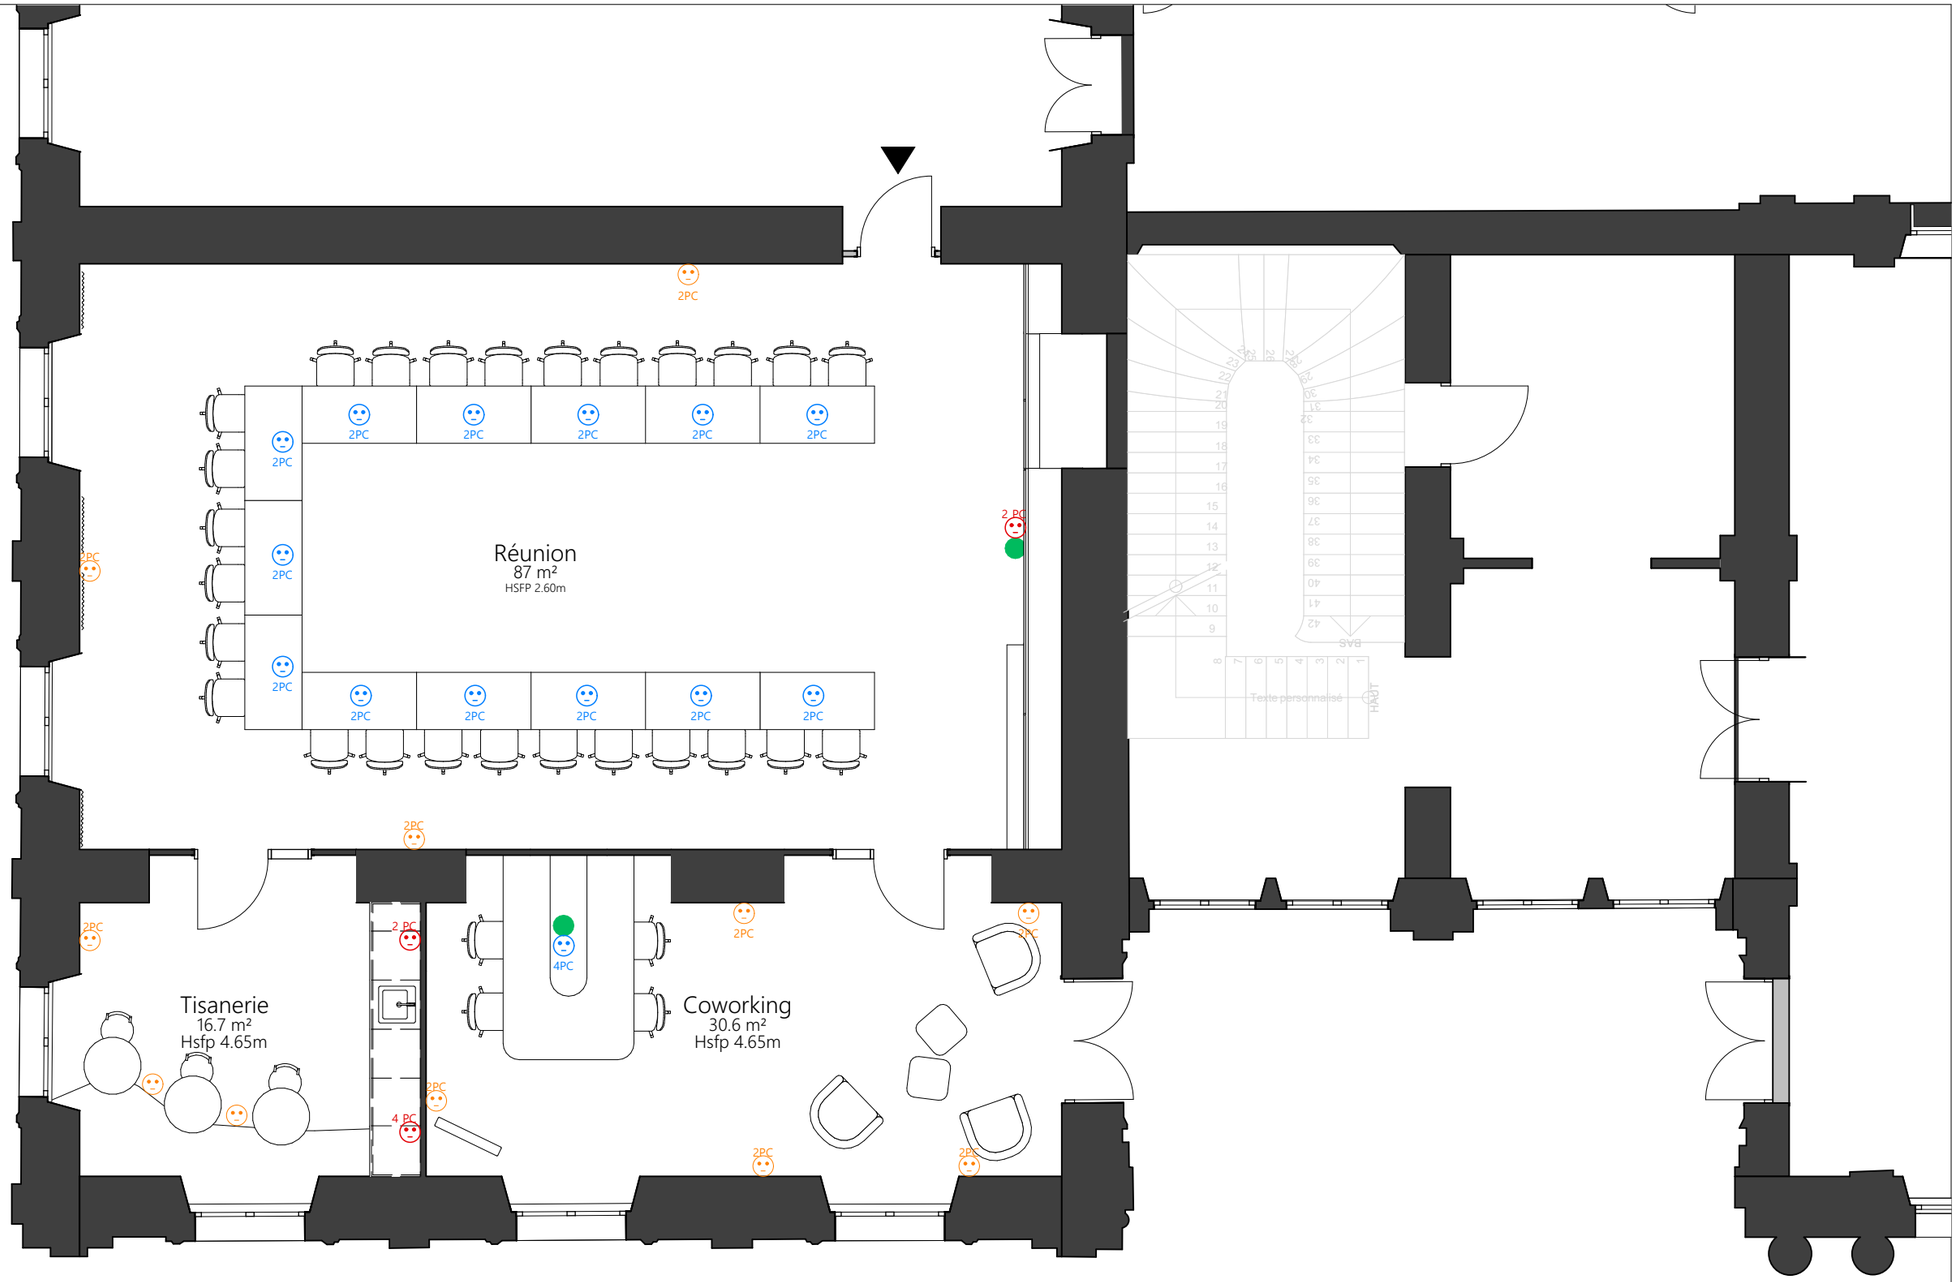

Apsi
TRAVAILLER AUTREMENT

Contact Apsi :
Noémie Wojtowicz
06 87 72 99 80
noemie.wojtowicz@apsi-groupe.fr

Phase : _08 - Electricité
04/03/2026

Echelle : 1:75
Format A3

APS-RDC Albatros - Electrcité

CCI PALAIS


21 Rue de la République, 69289 Lyon

Sous réserves de faisabilité technique et de validation règlementaire par un bureau de contrôle.

Ces plans de simulation d'aménagement constituent une oeuvre originale d'Apsi et sont donc la propriété de cette dernière. En conséquence, ce plans ne pourront être utilisés, reproduits, exploités, cédés à titre onéreux ou gratuit, par le client et/ou un tiers, sans l'accord écrit préalable d'Apsi. Il est également précisé que les surfaces et cotes mentionnées sur ces plans sont données, à partir des plans des locaux qui ont été communiqués à Apsi à titre indicatif, sous réserve de leur vérification.

CCI LYON

Contact CCI Palais :
Jeff Lavagne
06 89 95 11 08
j.lavagne@lyon-metropole.cci.fr

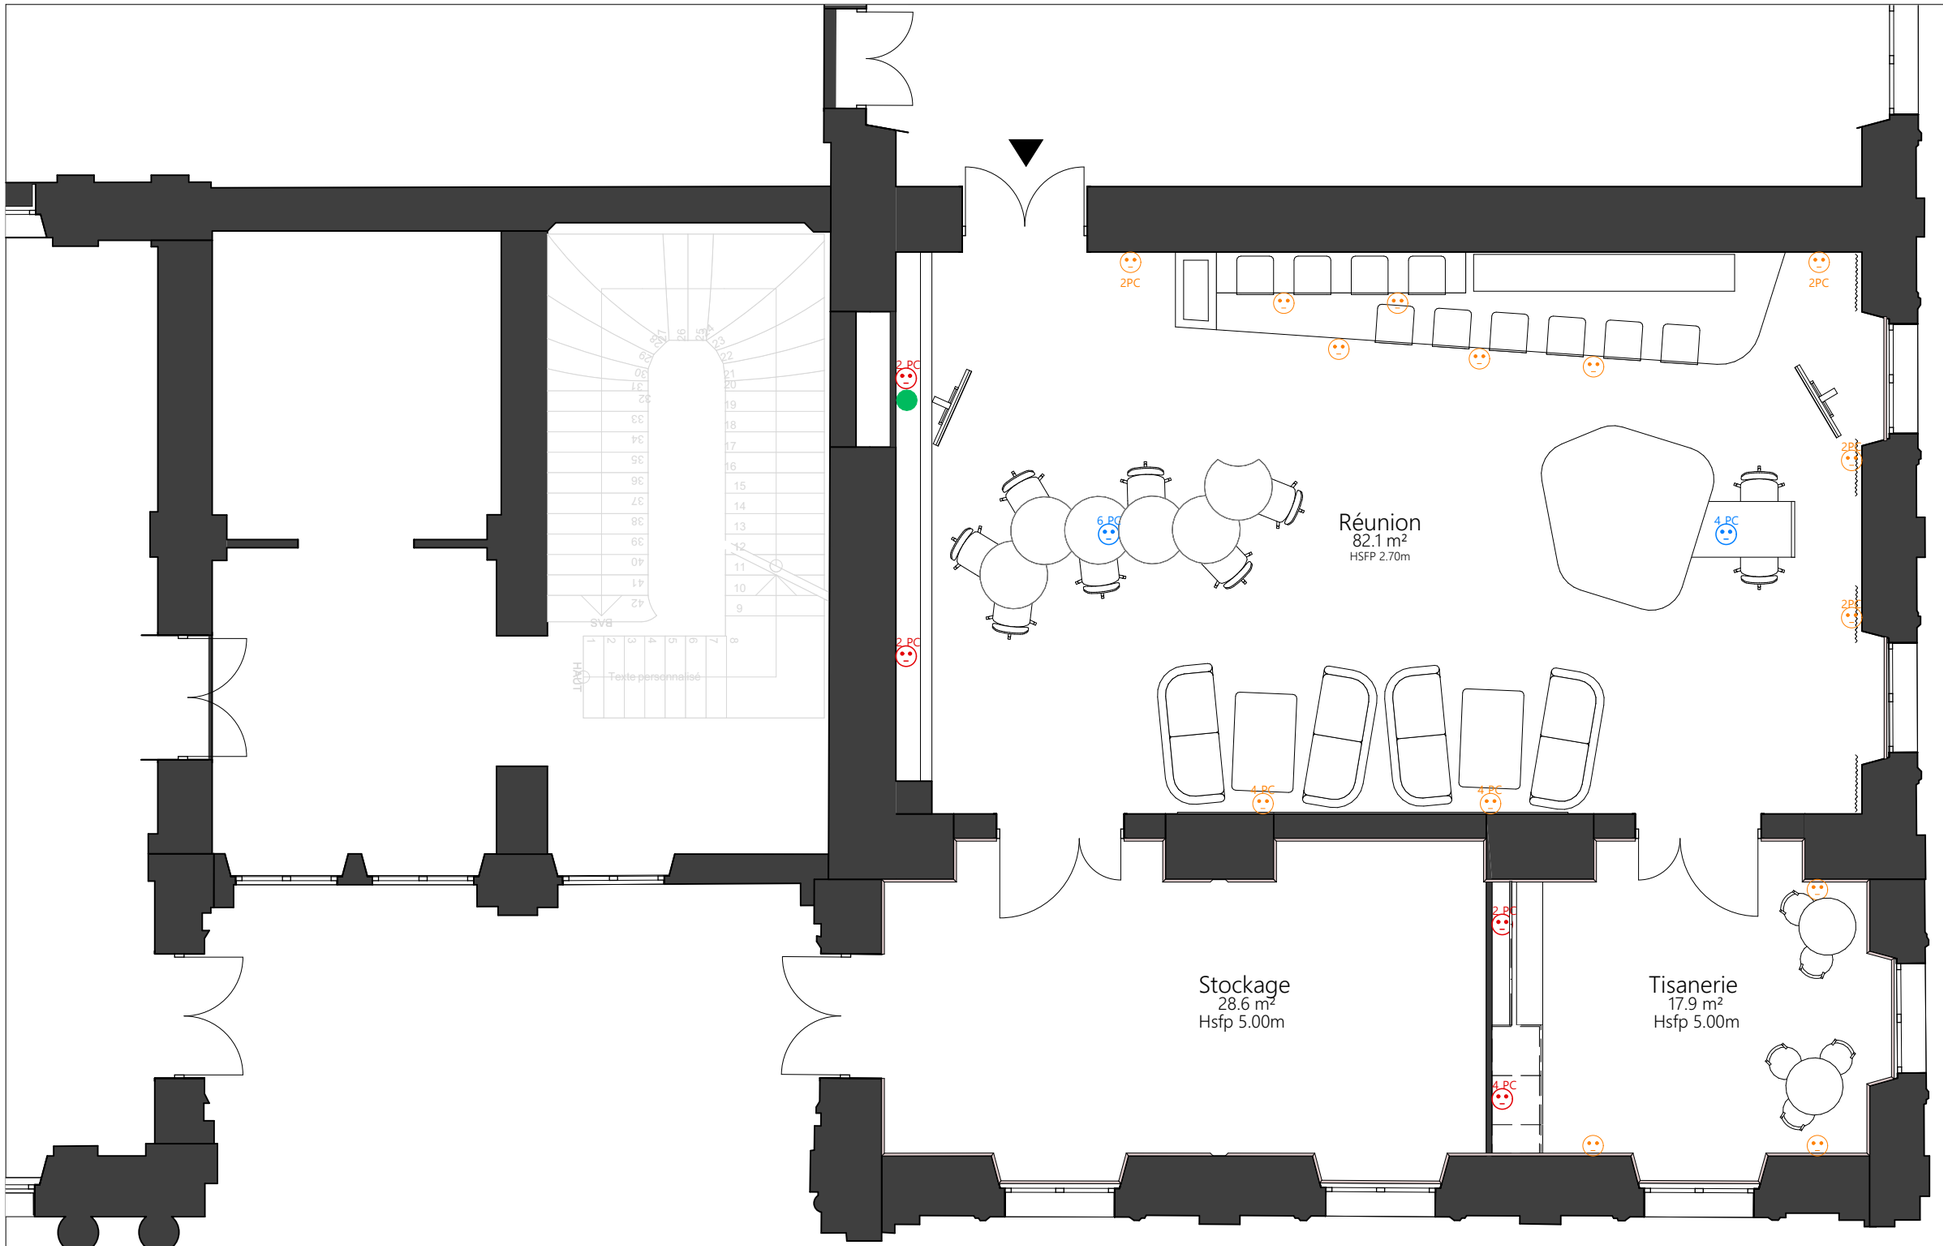

!Côte à vérifier sur site!

Légendes :

- Prise confort Ht 15cm
- Prise RJ45
- Prise confort au sol
- Prise confort Ht 110cm

Apsi
TRAVAILLER AUTREMENT

Contact Apsi :
Noémie Wojtowicz
06 87 72 99 80
noemie.wojtowicz@apsi-groupe.fr

Phase : _08 - Electricité
04/03/2026

Echelle : 1:75
Format A3

APS-RDC Voldemort - Electricité

CCI PALAIS

21 Rue de la République, 69289 Lyon

Sous réserves de faisabilité technique et de validation règlementaire par un bureau de contrôle.

Ces plans de simulation d'aménagement constituent une oeuvre originale d'Apsi et sont donc la propriété de cette dernière. En conséquence, ce plans ne pourront être utilisés, reproduits, exploités, cédés à titre onéreux ou gratuit, par le client et/ou un tiers, sans l'accord écrit préalable d'Apsi. Il est également précisé que les surfaces et cotes mentionnées sur ces plans sont données, à partir des plans des locaux qui ont été communiqués à Apsi à titre indicatif, sous réserve de leur vérification.


CCI LYON

Contact CCI Palais :
Jeff Lavagne
06 89 95 11 08
j.lavagne@lyon-metropole.cci.fr

!Côte à vérifier sur site!

Légendes :

- Prise confort Ht 15cm
- Prise RJ45
- Prise confort au sol
- Prise confort Ht 110cm

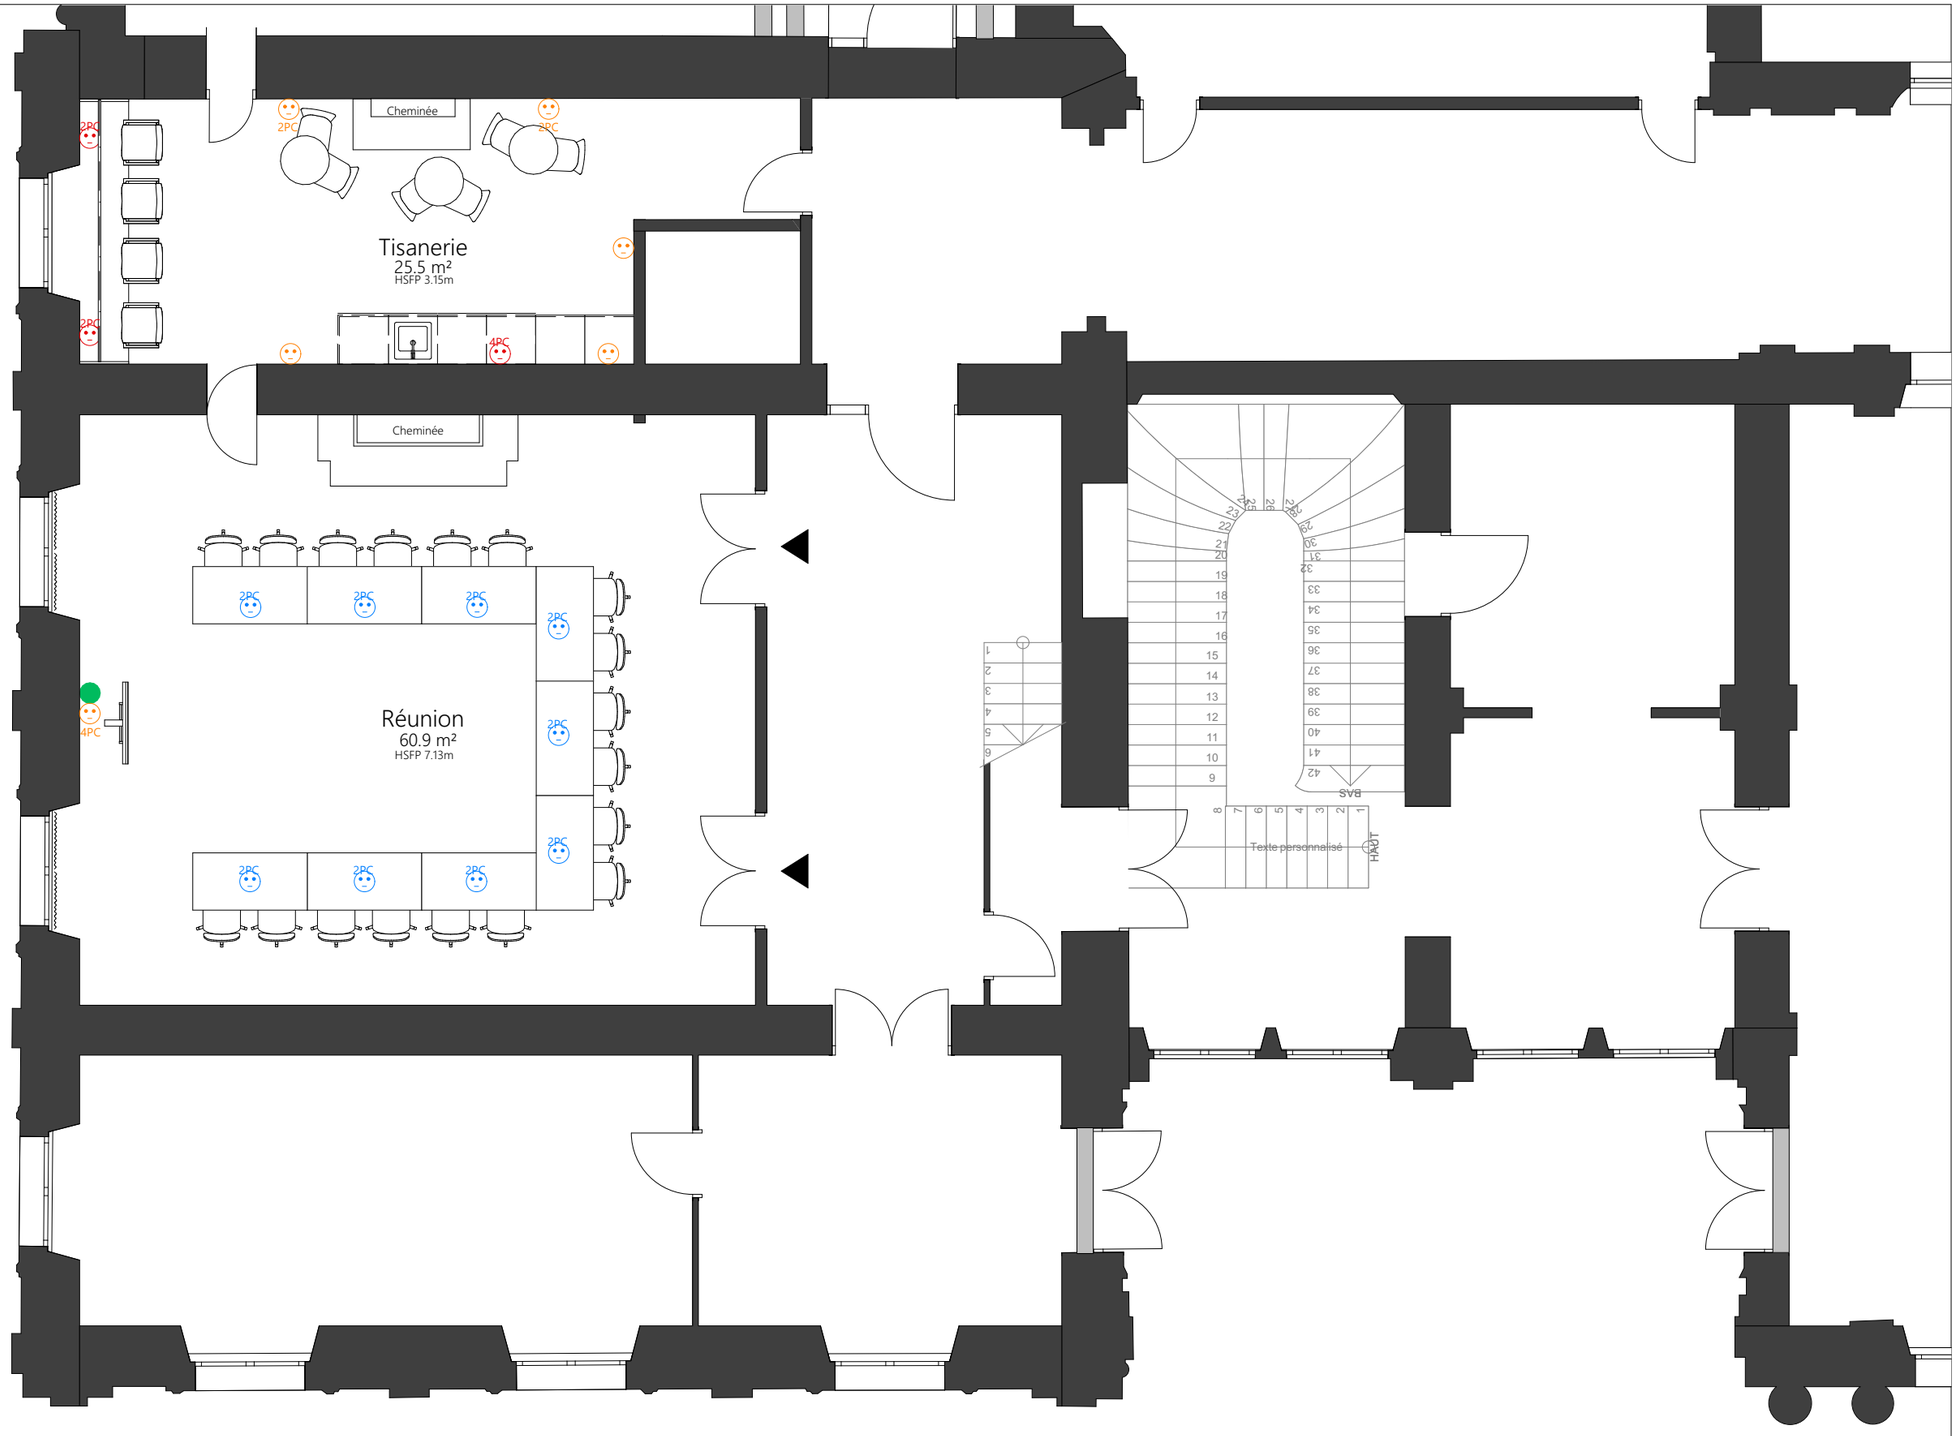

Phase : _08 - Electricité
04/03/2026

Echelle : 1:75
Format A3

APS-R+1 Bastié - Electrcité

CCI PALAIS

21 Rue de la République, 69289 Lyon

Apsi
TRAVAILLER AUTREMENT


Contact Apsi :
Noémie Wojtowicz
06 87 72 99 80
noemie.wojtowicz@apsi-groupe.fr

CCI LYON

Contact CCI Palais :
Jeff Lavagne
06 89 95 11 08
j.lavagne@lyon-metropole.cci.fr

Sous réserves de faisabilité technique et de validation règlementaire par un bureau de contrôle.

Ces plans de simulation d'aménagement constituent une oeuvre originale d'Apsi et sont donc la propriété de cette dernière. En conséquence, ce plans ne pourront être utilisés, reproduits, exploités, cédés à titre onéreux ou gratuit, par le client et/ou un tiers, sans l'accord écrit préalable d'Apsi. Il est également précisé que les surfaces et cotes mentionnées sur ces plans sont données, à partir des plans des locaux qui ont été communiqués à Apsi à titre indicatif, sous réserve de leur vérification.

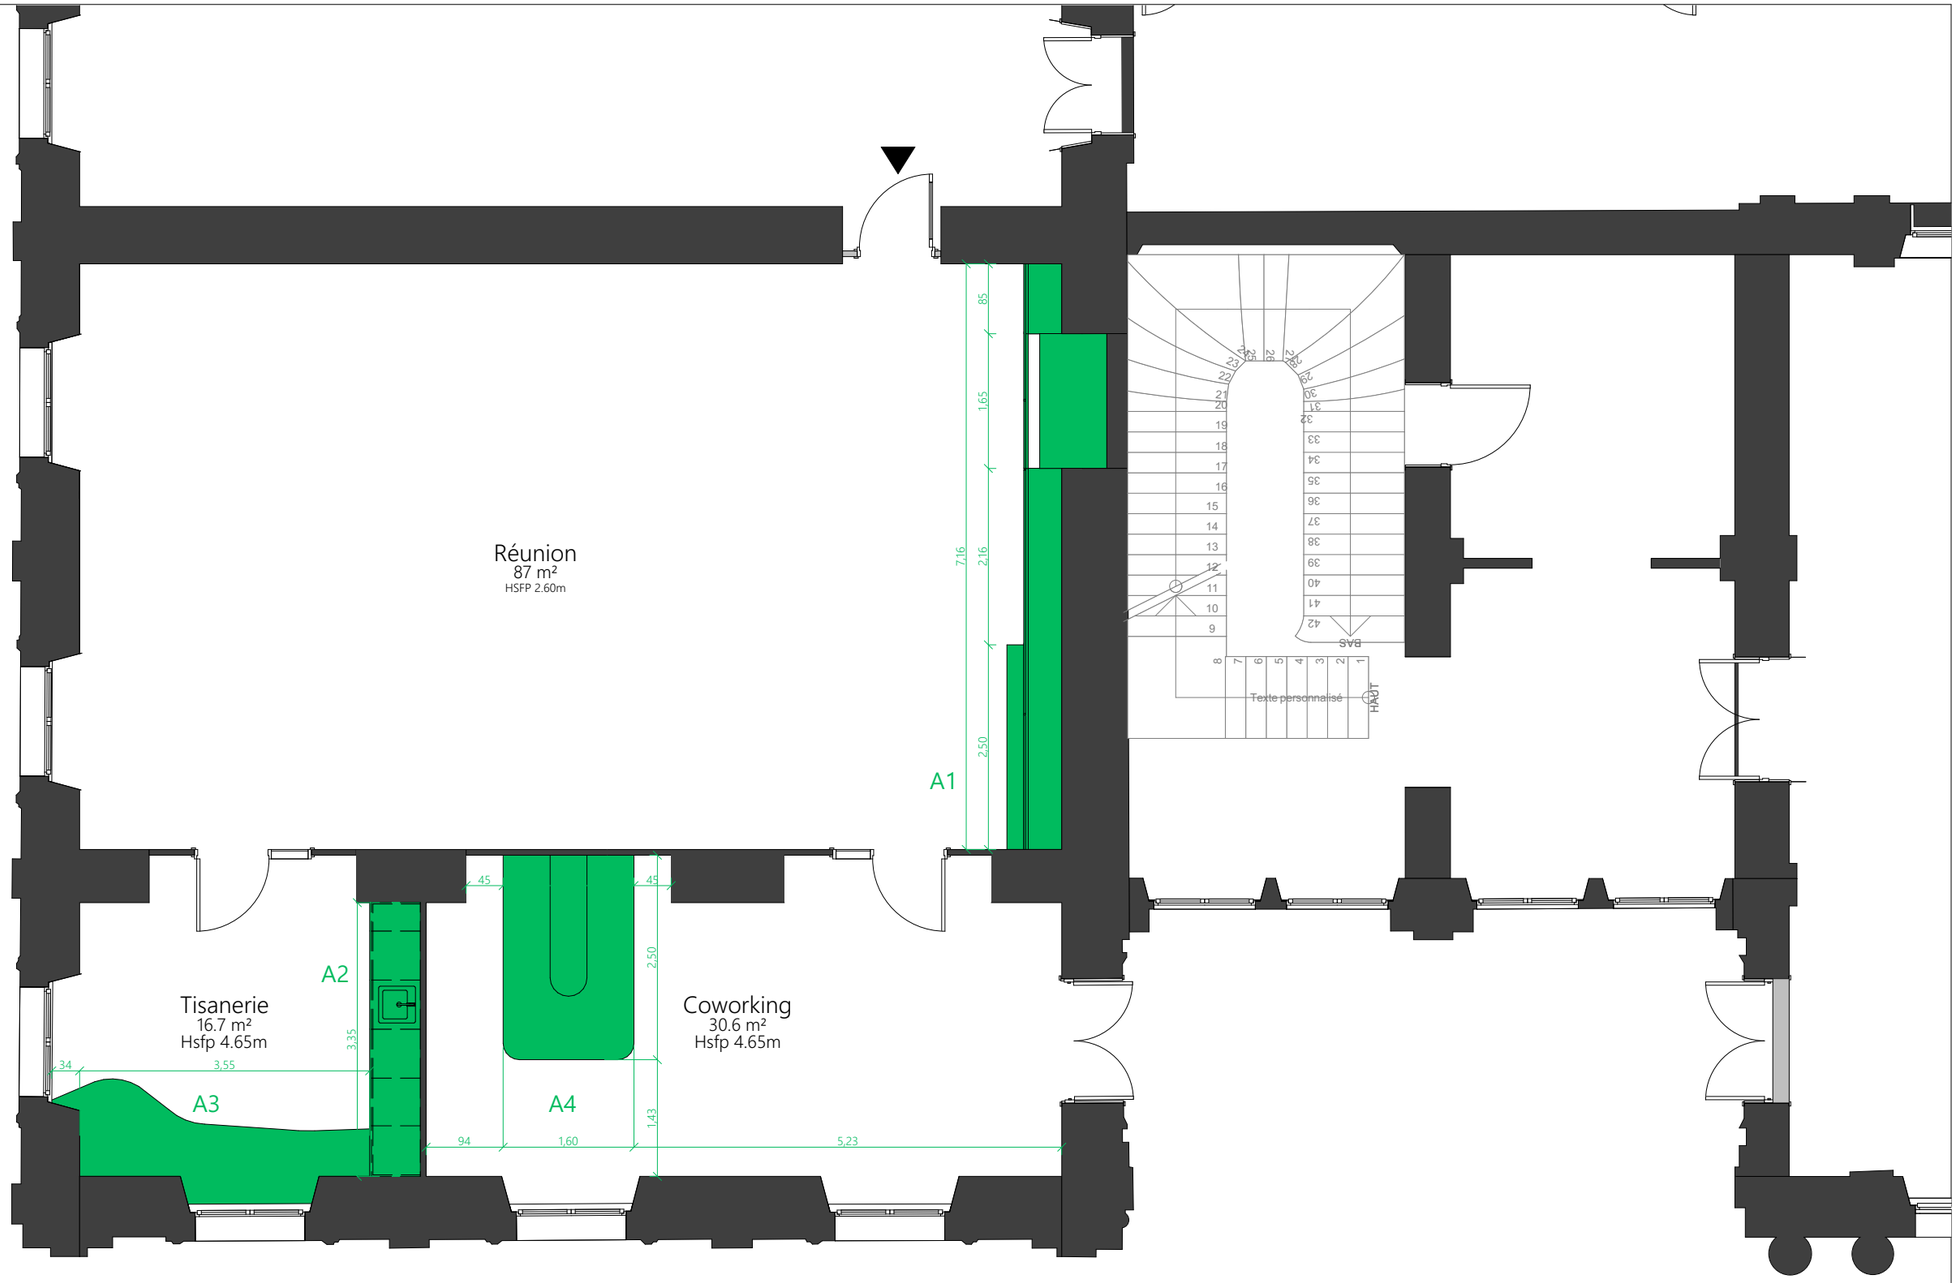

Apsi
TRAVAILLER AUTREMENT

Phase : _09 - Agencement
04/03/2026

Echelle : 1:75
Format A3

APS-RDC Albatros - Agencement

CCI PALAIS

21 Rue de la République, 69289 Lyon

CCI LYON


Contact Apsi :
Noémie Wojtowicz
06 87 72 99 80
noemie.wojtowicz@apsi-groupe.fr


Contact CCI Palais :
Jeff Lavagne
06 89 95 11 08
j.lavagne@lyon-metropole.cci.fr

Sous réserves de faisabilité technique et de validation règlementaire par un bureau de contrôle.

Ces plans de simulation d'aménagement constituent une oeuvre originale d'Apsi et sont donc la propriété de cette dernière. En conséquence, ce plans ne pourront être utilisés, reproduits, exploités, cédés à titre onéreux ou gratuit, par le client et/ou un tiers, sans l'accord écrit préalable d'Apsi. Il est également précisé que les surfaces et cotes mentionnées sur ces plans sont données, à partir des plans des locaux qui ont été communiqués à Apsi à titre indicatif, sous réserve de leur vérification.



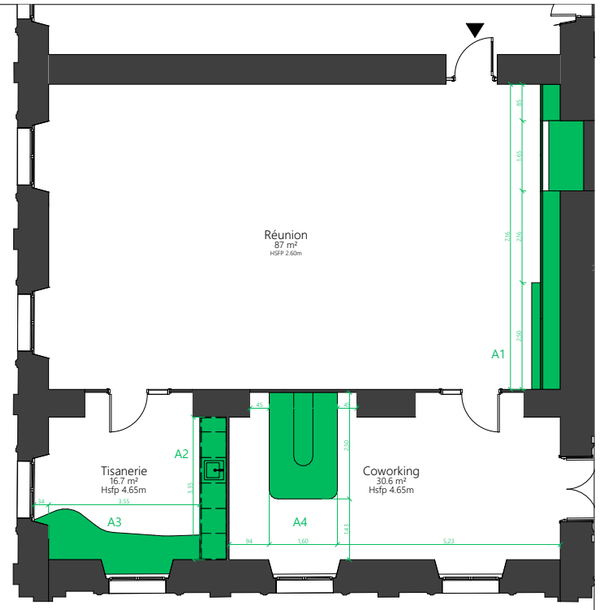

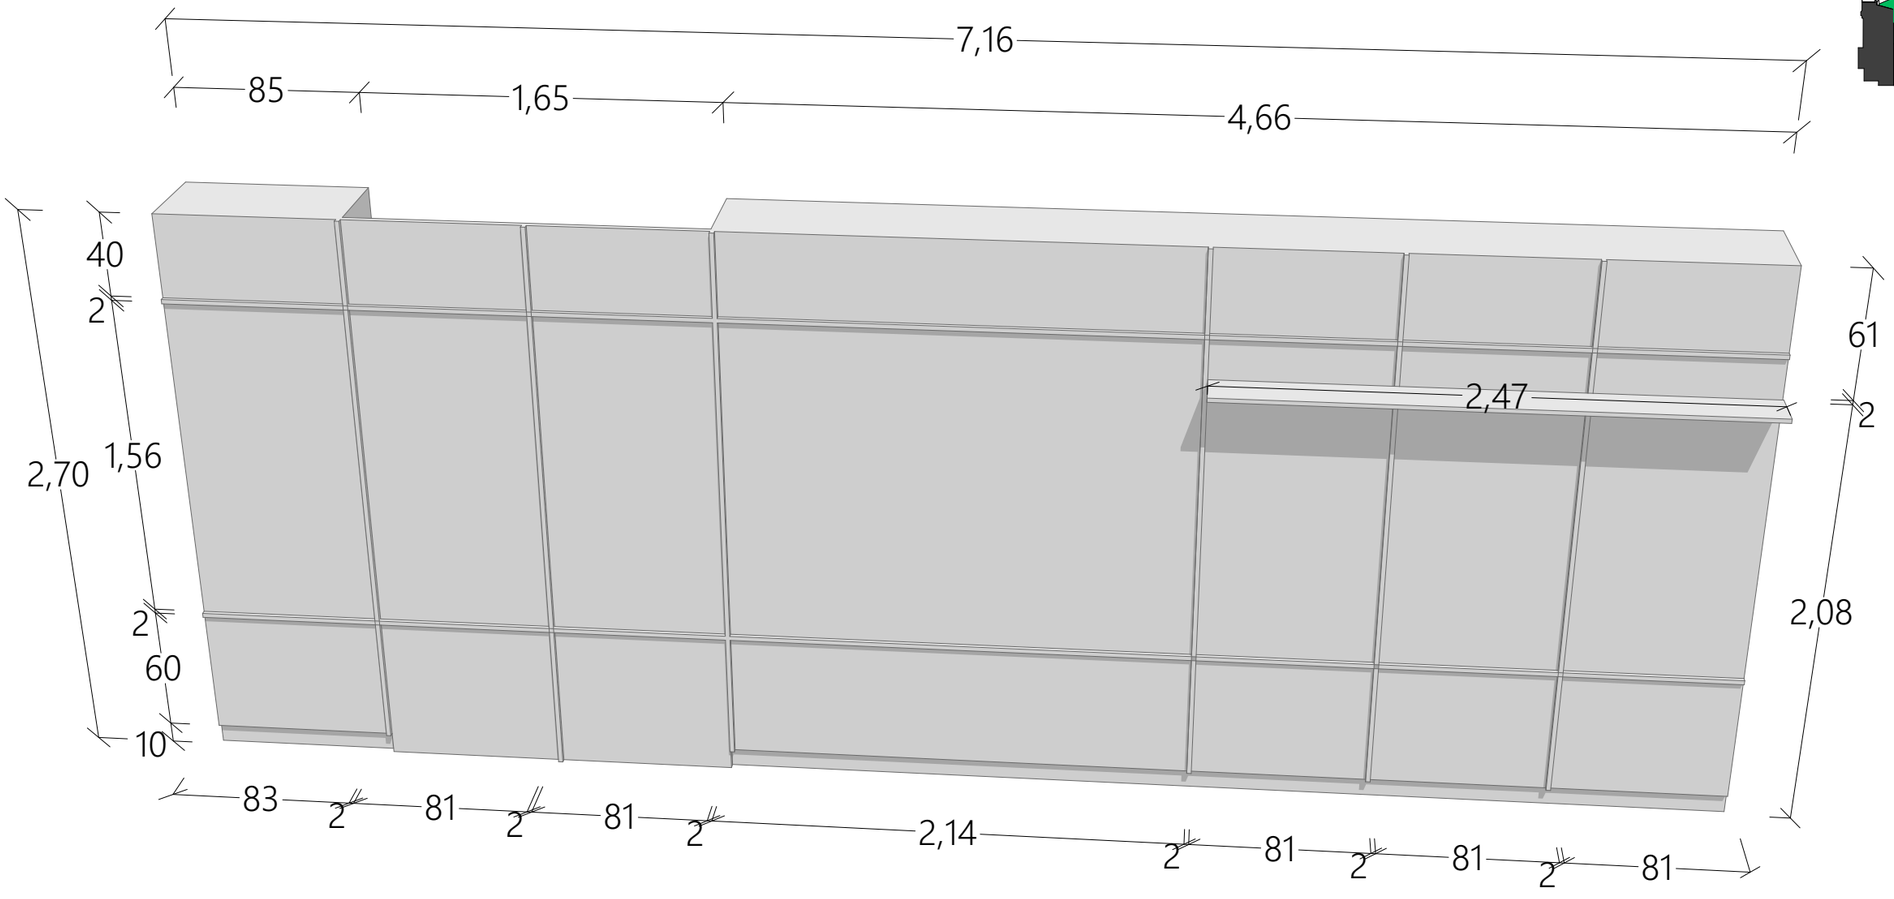

Référence stratifié à définir

Phase : _09 - Agencement
04/03/2026

Echelle : 1:50
Format A3

Apsi
TRAVAILLER AUTREMENT

APS-RDC A1 - Albatros

CCI PALAIS

21 Rue de la République, 69289 Lyon


Contact Apsi :
Noémie Wojtowicz
06 87 72 99 80
noemie.wojtowicz@apsi-groupe.fr

Sous réserves de faisabilité technique et de validation règlementaire par un bureau de contrôle.


Ces plans de simulation d'aménagement constituent une oeuvre originale d'Apsi et sont donc la propriété de cette dernière. En conséquence, ce plans ne pourront être utilisés, reproduits, exploités, cédés à titre onéreux ou gratuit, par le client et/ou un tiers, sans l'accord écrit préalable d'Apsi. Il est également précisé que les surfaces et cotes mentionnées sur ces plans sont données, à partir des plans des locaux qui ont été communiqués à Apsi à titre indicatif, sous réserve de leur vérification.

CCI LYON

Contact CCI Palais :
Jeff Lavagne
06 89 95 11 08
j.lavagne@lyon-metropole.cci.fr

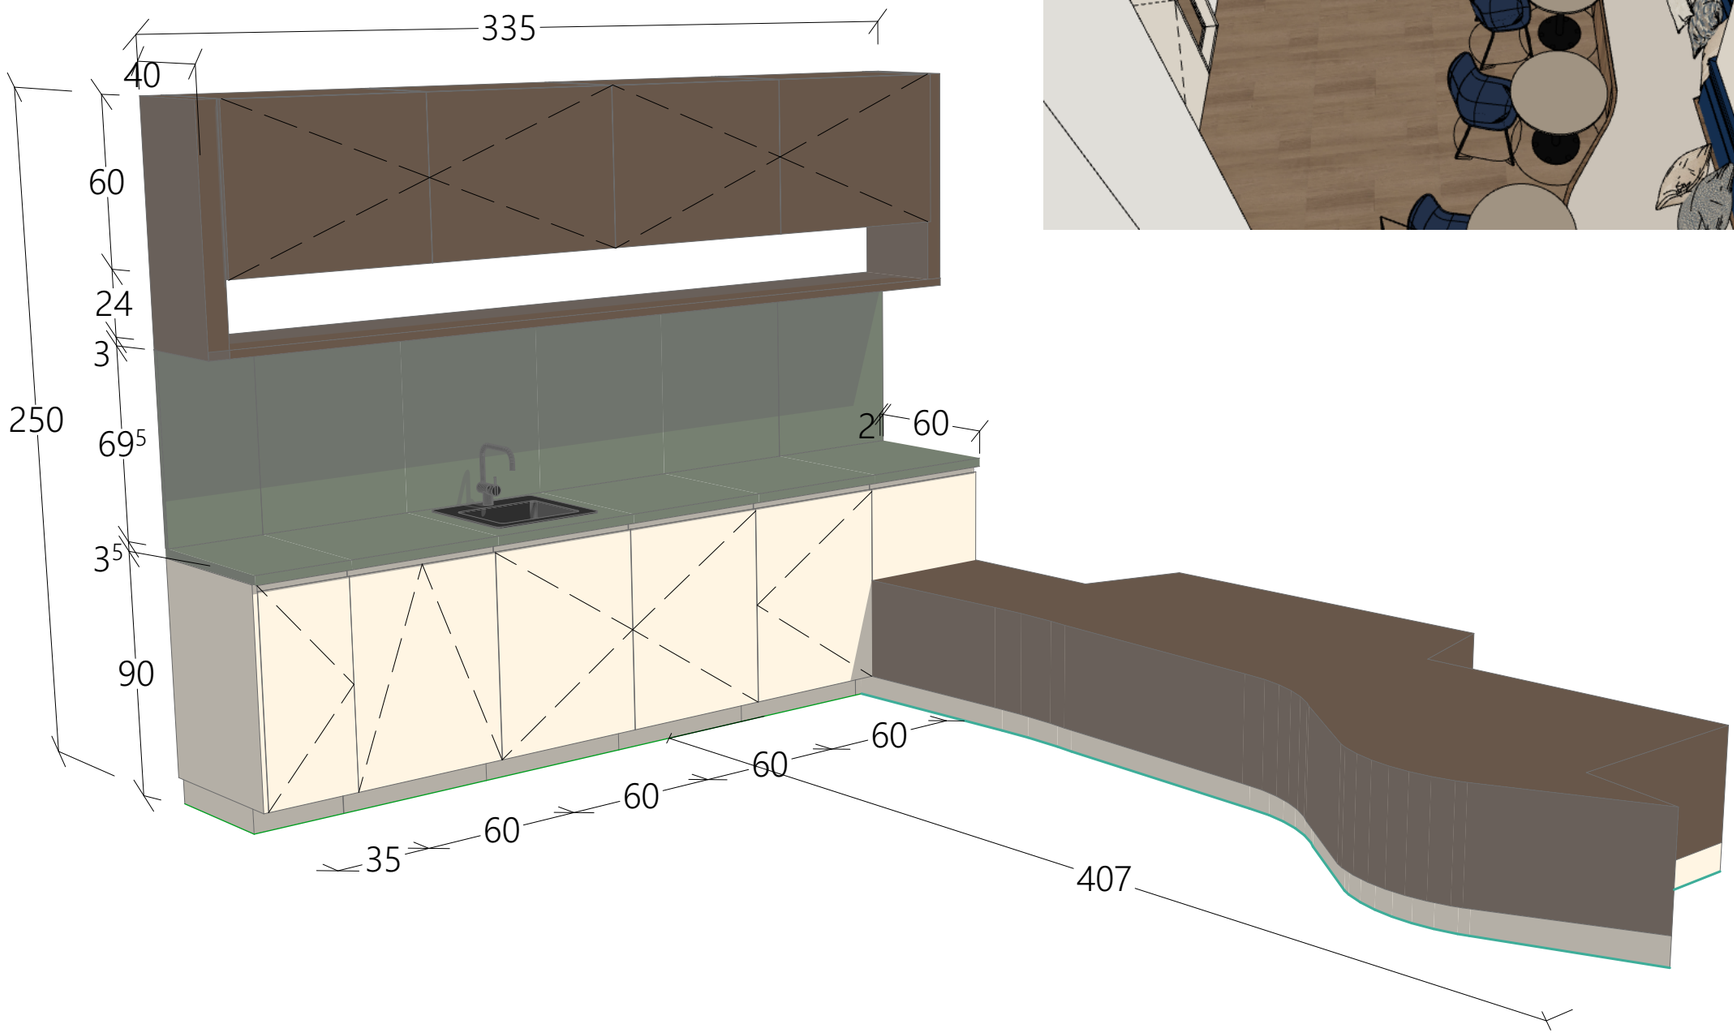



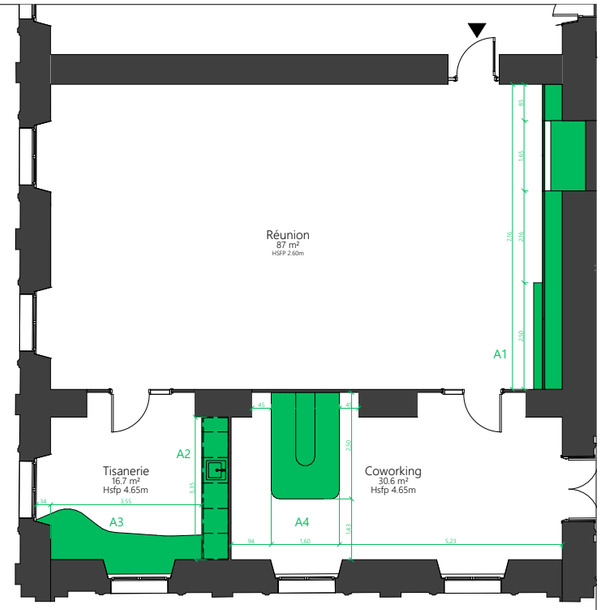

Référence stratifié à définir

Référence stratifié à définir

Référence crédence et plan de travail à définir

Apsi
TRAVAILLER AUTREMENT

Contact Apsi :
Noémie Wojtowicz
06 87 72 99 80
noemie.wojtowicz@apsi-groupe.fr

Phase : _09 - Agencement
04/03/2026

Echelle : 1:50
Format A3

APS-RDC A2 - A3 - Albatros

CCI PALAIS

21 Rue de la République, 69289 Lyon


Sous réserves de faisabilité technique et de validation règlementaire par un bureau de contrôle.


Ces plans de simulation d'aménagement constituent une oeuvre originale d'Apsi et sont donc la propriété de cette dernière. En conséquence, ce plans ne pourront être utilisés, reproduits, exploités, cédés à titre onéreux ou gratuit, par le client et/ou un tiers, sans l'accord écrit préalable d'Apsi. Il est également précisé que les surfaces et cotes mentionnées sur ces plans sont données, à partir des plans des locaux qui ont été communiqués à Apsi à titre indicatif, sous réserve de leur vérification.

CCI LYON

Contact CCI Palais :
Jeff Lavagne
06 89 95 11 08
j.lavagne@lyon-metropole.cci.fr



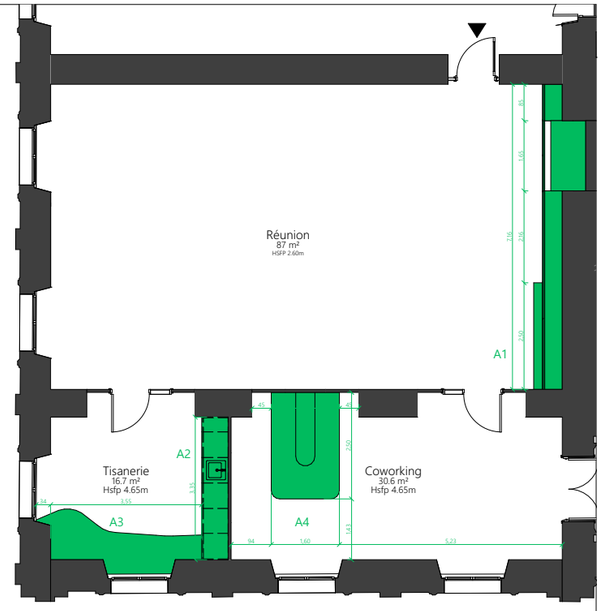

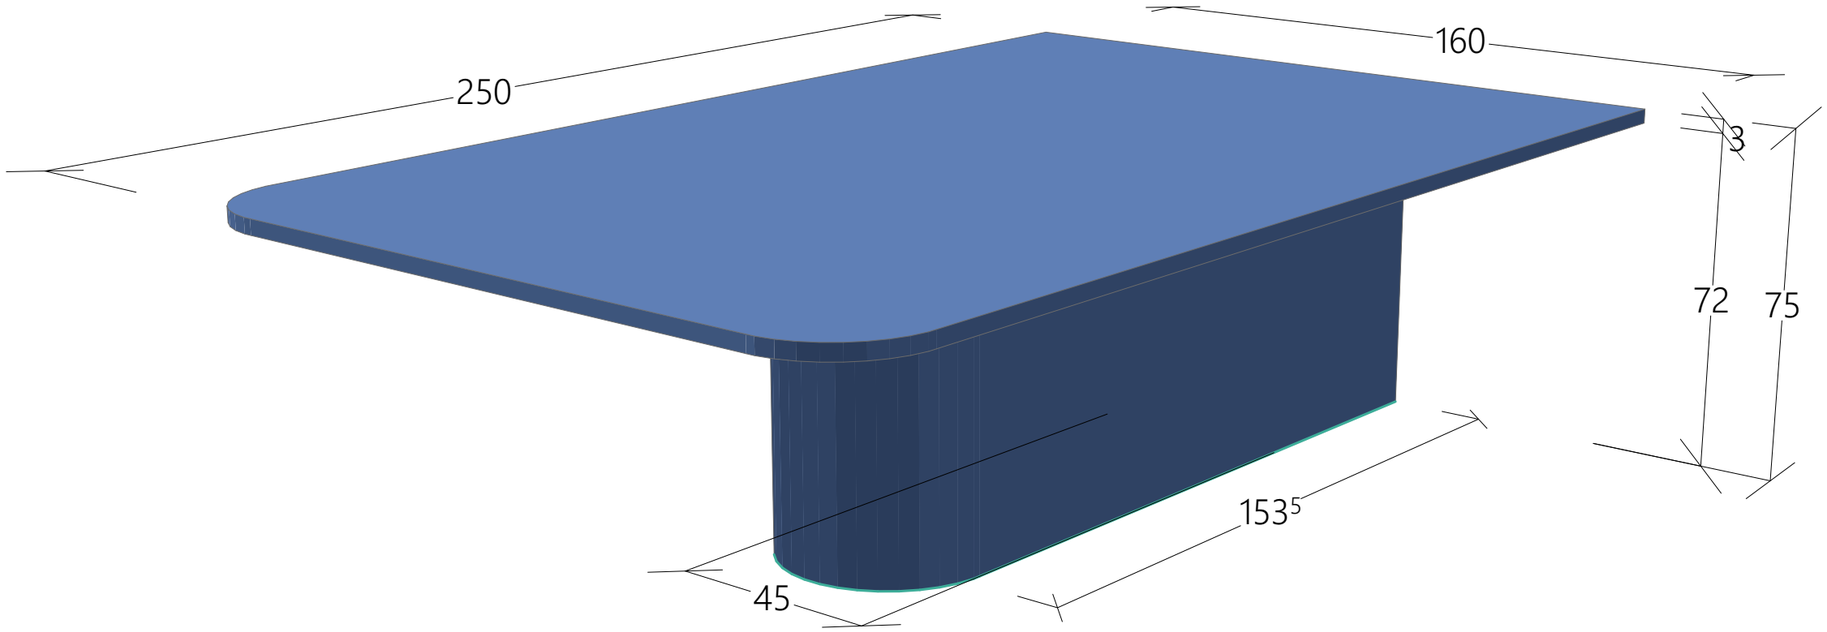

Référence stratifié à définir

Apsi
TRAVAILLER AUTREMENT

Phase : _09 - Agencement
04/03/2026

Echelle : 1:50
Format A3

APS-RDC A4 - Albatros

CCI PALAIS

21 Rue de la République, 69289 Lyon


Contact Apsi :
Noémie Wojtowicz
06 87 72 99 80
noemie.wojtowicz@apsi-groupe.fr

Sous réserves de faisabilité technique et de validation règlementaire par un bureau de contrôle.

Ces plans de simulation d'aménagement constituent une oeuvre originale d'Apsi et sont donc la propriété de cette dernière. En conséquence, ce plans ne pourront être utilisés, reproduits, exploités, cédés à titre onéreux ou gratuit, par le client et/ou un tiers, sans l'accord écrit préalable d'Apsi. Il est également précisé que les surfaces et cotes mentionnées sur ces plans sont données, à partir des plans des locaux qui ont été communiqués à Apsi à titre indicatif, sous réserve de leur vérification.

CCI LYON

Contact CCI Palais :
Jeff Lavagne
06 89 95 11 08
j.lavagne@lyon-metropole.cci.fr

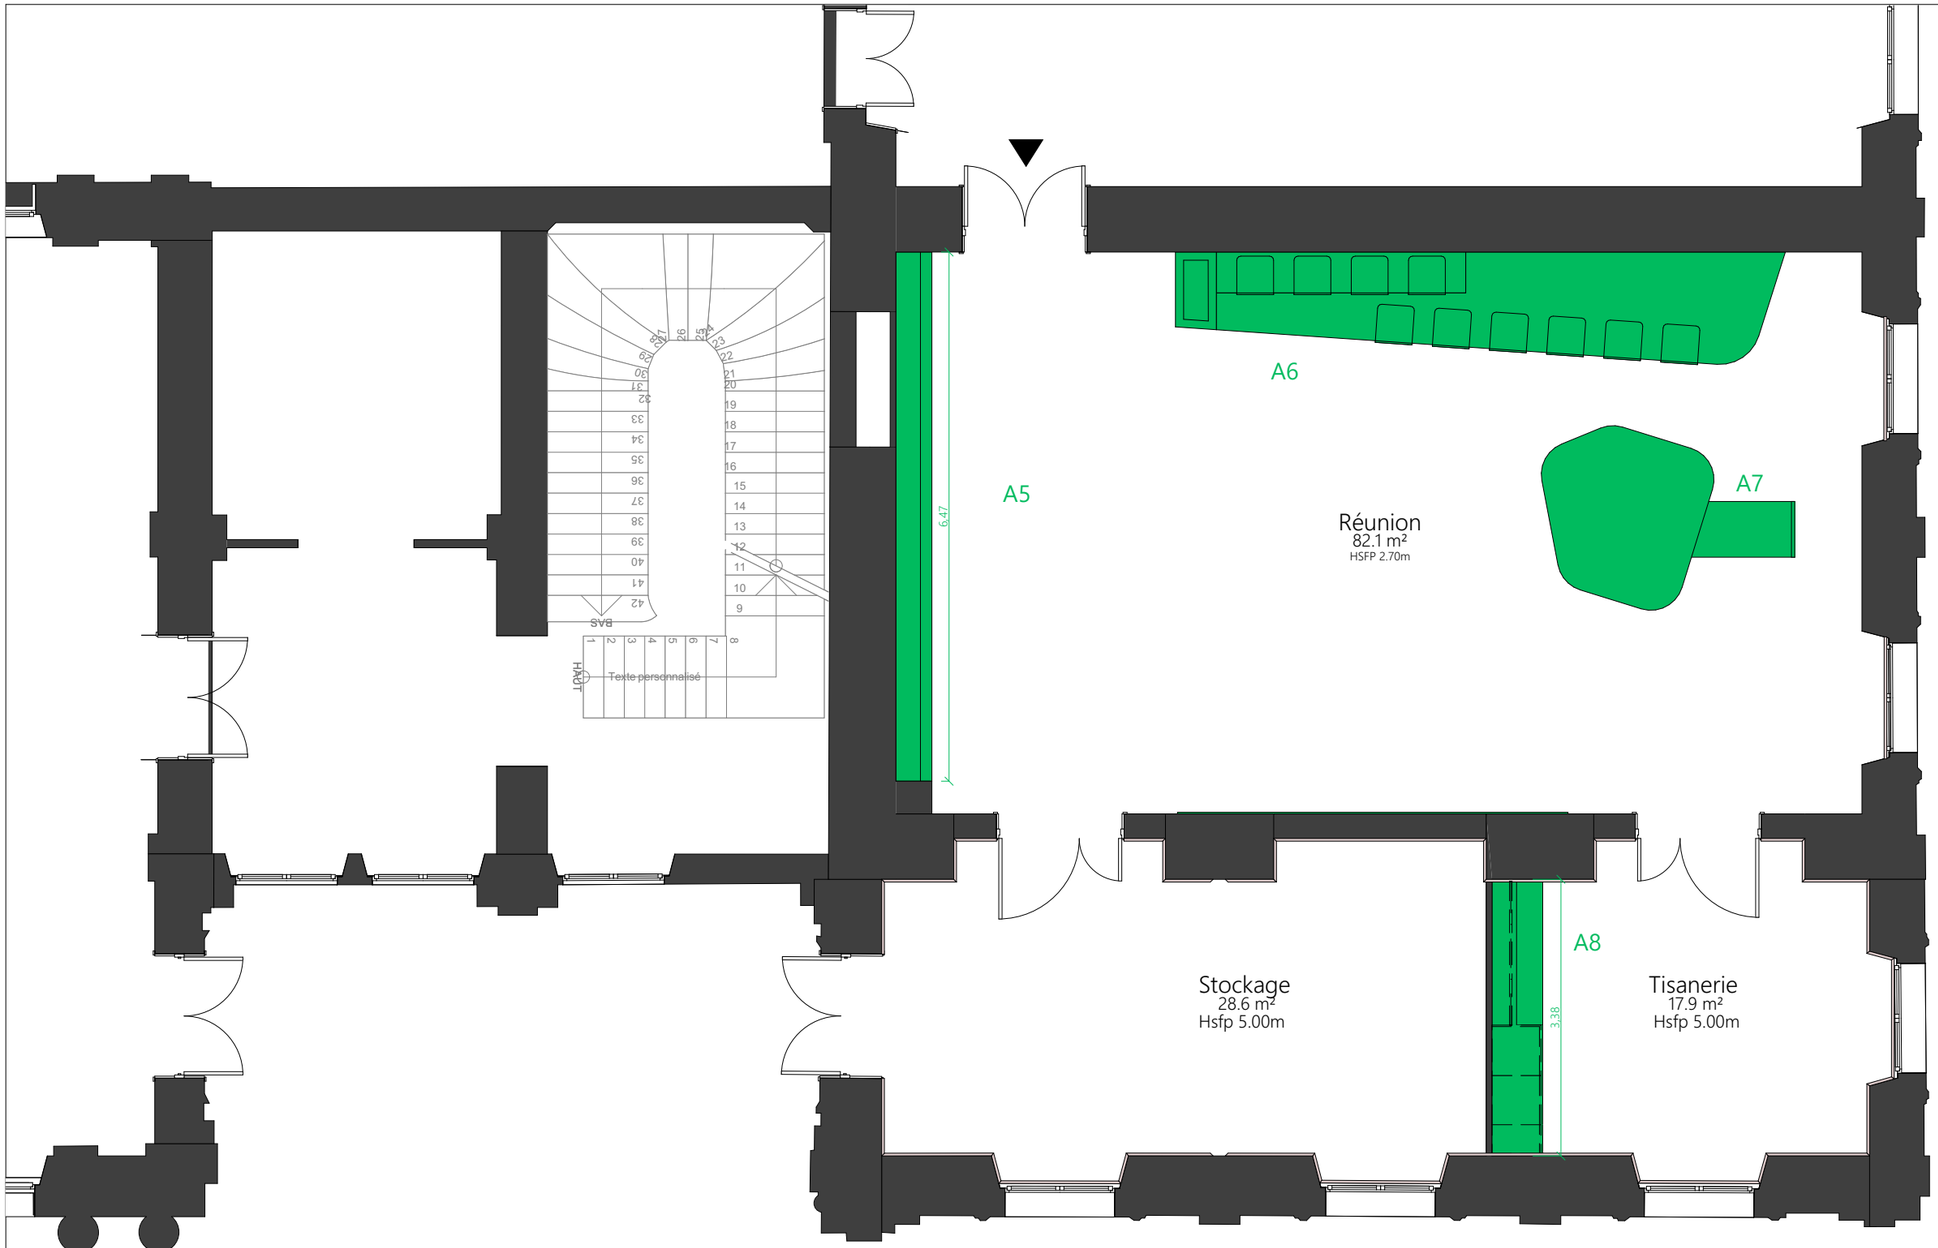

Phase : _09 - Agencement
04/03/2026

Echelle : 1:75
Format A3

APS-RDC Voldemort - Agencement

CCI PALAIS

21 Rue de la République, 69289 Lyon

Apsi
TRAVAILLER AUTREMENT


Contact Apsi :
Noémie Wojtowicz
06 87 72 99 80
noemie.wojtowicz@apsi-groupe.fr

CCI LYON


Contact CCI Palais :
Jeff Lavagne
06 89 95 11 08
j.lavagne@lyon-metropole.cci.fr

Sous réserves de faisabilité technique et de validation règlementaire par un bureau de contrôle.

Ces plans de simulation d'aménagement constituent une oeuvre originale d'Apsi et sont donc la propriété de cette dernière. En conséquence, ce plans ne pourront être utilisés, reproduits, exploités, cédés à titre onéreux ou gratuit, par le client et/ou un tiers, sans l'accord écrit préalable d'Apsi. Il est également précisé que les surfaces et cotes mentionnées sur ces plans sont données, à partir des plans des locaux qui ont été communiqués à Apsi à titre indicatif, sous réserve de leur vérification.

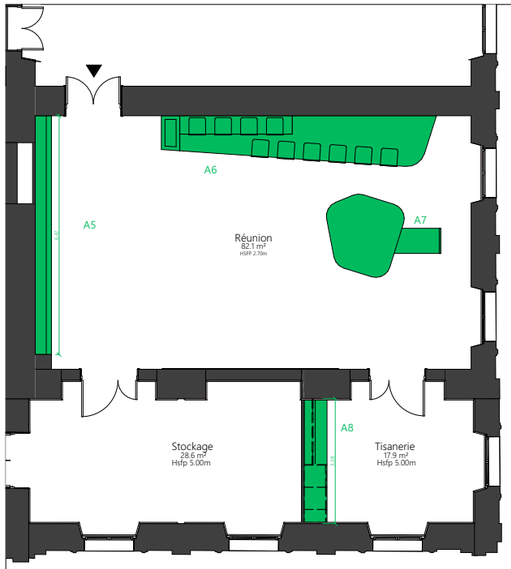



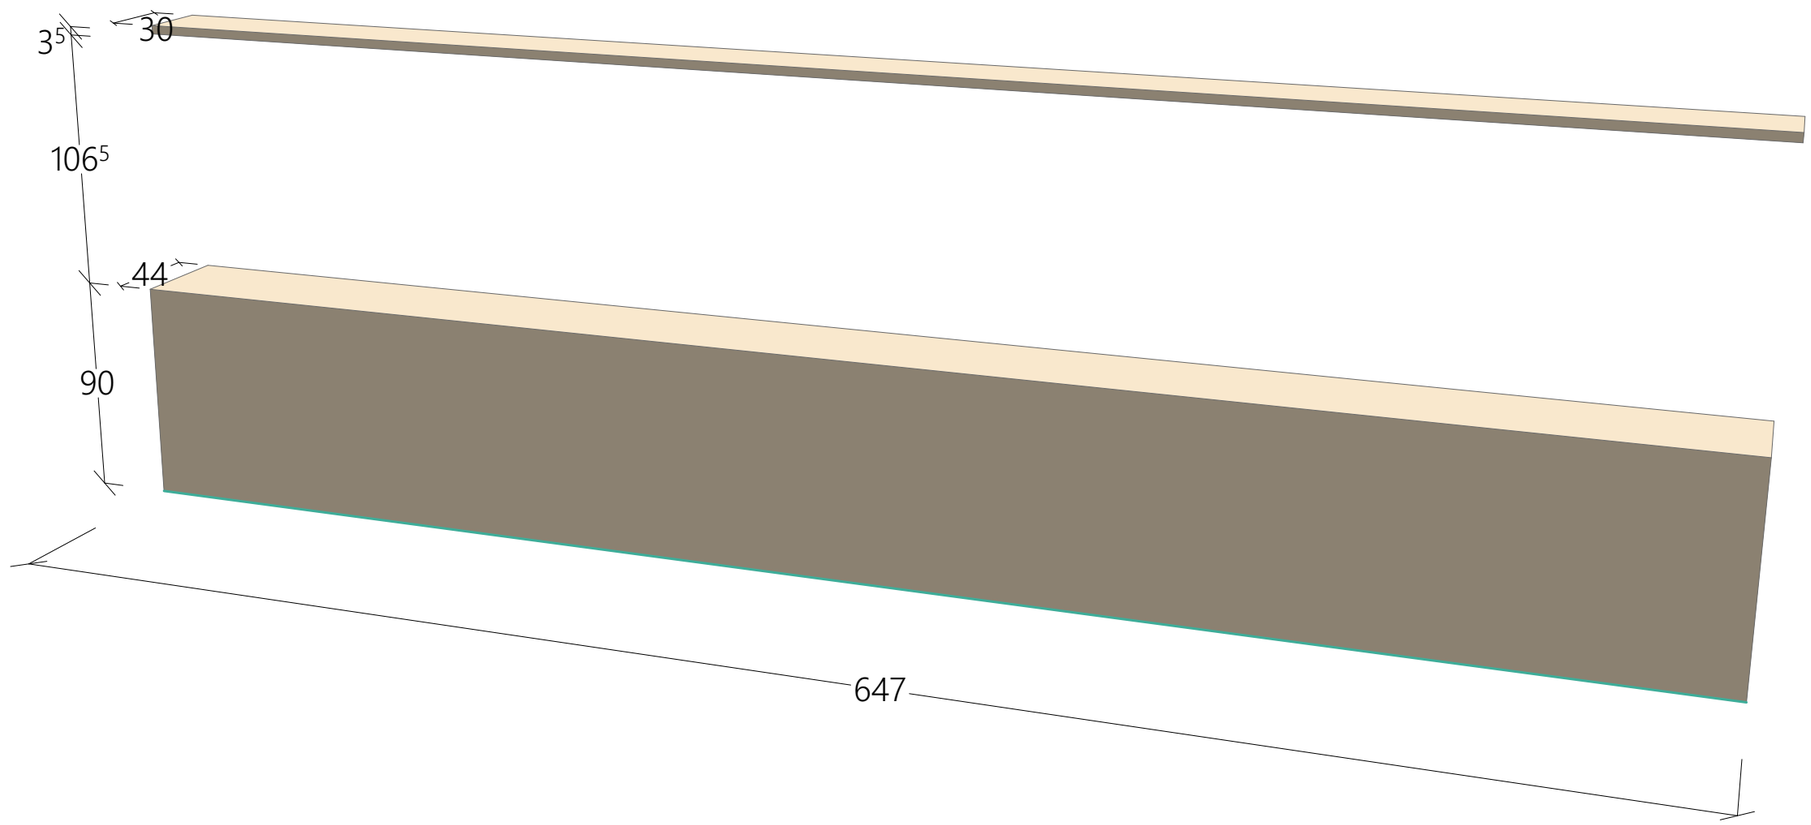

Référence stratifié à définir

Apsi
TRAVAILLER AUTREMENT

Contact Apsi :
Noémie Wojtowicz
06 87 72 99 80
noemie.wojtowicz@apsi-groupe.fr

Phase : _09 - Agencement
04/03/2026

Echelle : 1:52,82
Format A3

APS-RDC A5 - Voldemort

CCI PALAIS


21 Rue de la République, 69289 Lyon


Sous réserves de faisabilité technique et de validation règlementaire par un bureau de contrôle.


Ces plans de simulation d'aménagement constituent une oeuvre originale d'Apsi et sont donc la propriété de cette dernière. En conséquence, ce plans ne pourront être utilisés, reproduits, exploités, cédés à titre onéreux ou gratuit, par le client et/ou un tiers, sans l'accord écrit préalable d'Apsi. Il est également précisé que les surfaces et cotes mentionnées sur ces plans sont données, à partir des plans des locaux qui ont été communiqués à Apsi à titre indicatif, sous réserve de leur vérification.

CCI LYON

Contact CCI Palais :
Jeff Lavagne
06 89 95 11 08
j.lavagne@lyon-metropole.cci.fr

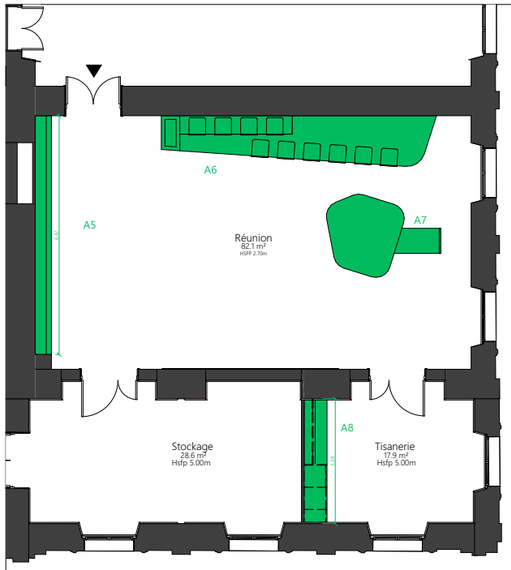

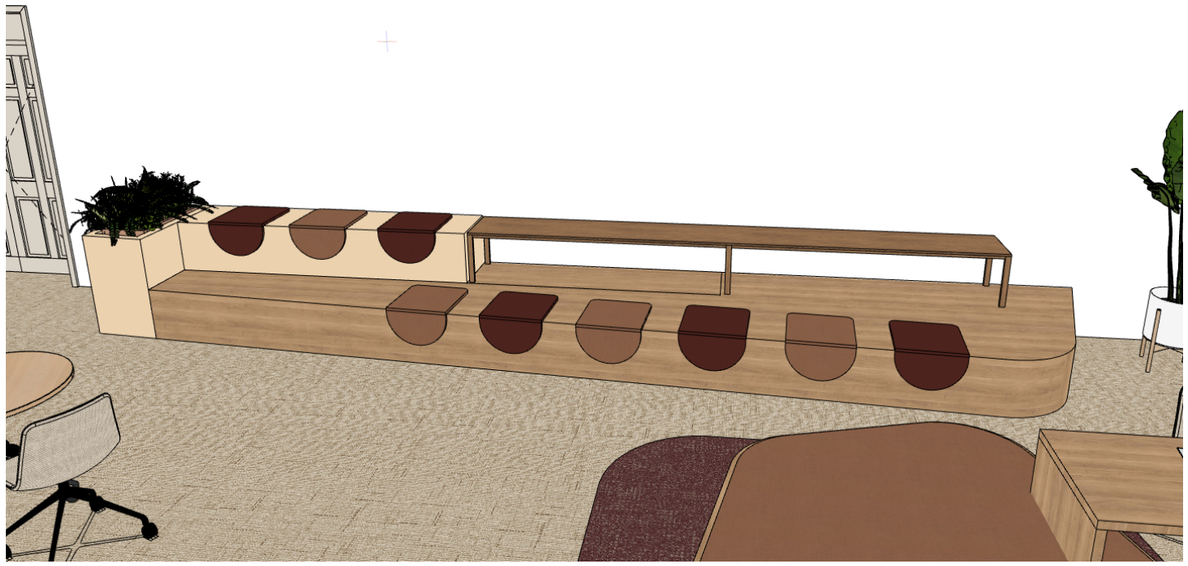

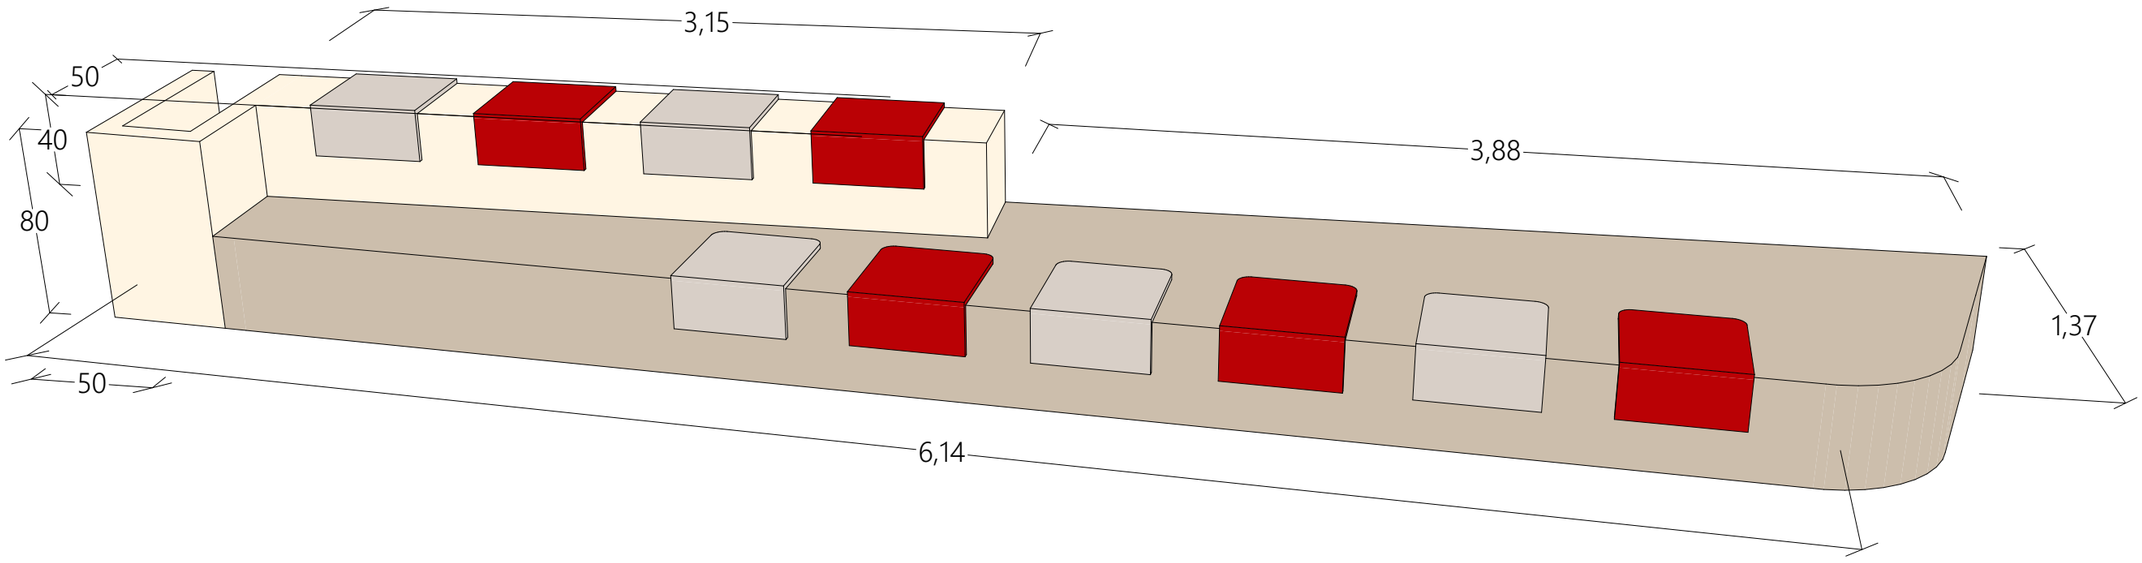

Référence stratifié à définir

Référence peinture à définir

Apsi
TRAVAILLER AUTREMENT

Contact Apsi :
Noémie Wojtowicz
06 87 72 99 80
noemie.wojtowicz@apsi-groupe.fr

Phase : _09 - Agencement
04/03/2026

Echelle : 1:62,53
Format A3

APS-RDC A6 - Voldemort

CCI PALAIS


21 Rue de la République, 69289 Lyon

Sous réserves de faisabilité technique et de validation règlementaire par un bureau de contrôle.


Ces plans de simulation d'aménagement constituent une oeuvre originale d'Apsi et sont donc la propriété de cette dernière. En conséquence, ce plans ne pourront être utilisés, reproduits, exploités, cédés à titre onéreux ou gratuit, par le client et/ou un tiers, sans l'accord écrit préalable d'Apsi. Il est également précisé que les surfaces et cotes mentionnées sur ces plans sont données, à partir des plans des locaux qui ont été communiqués à Apsi à titre indicatif, sous réserve de leur vérification.

CCI LYON

Contact CCI Palais :
Jeff Lavagne
06 89 95 11 08
j.lavagne@lyon-metropole.cci.fr

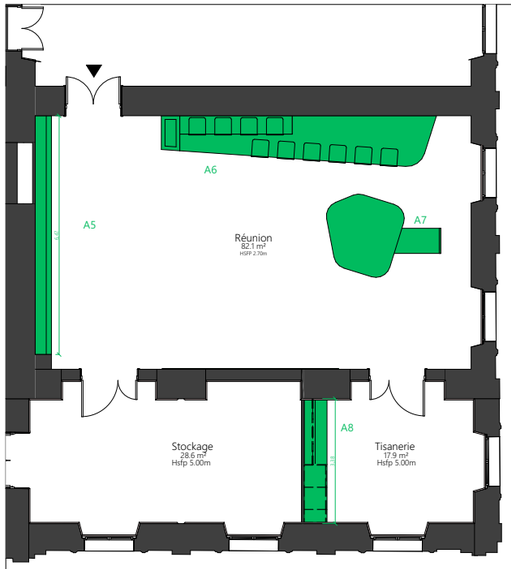



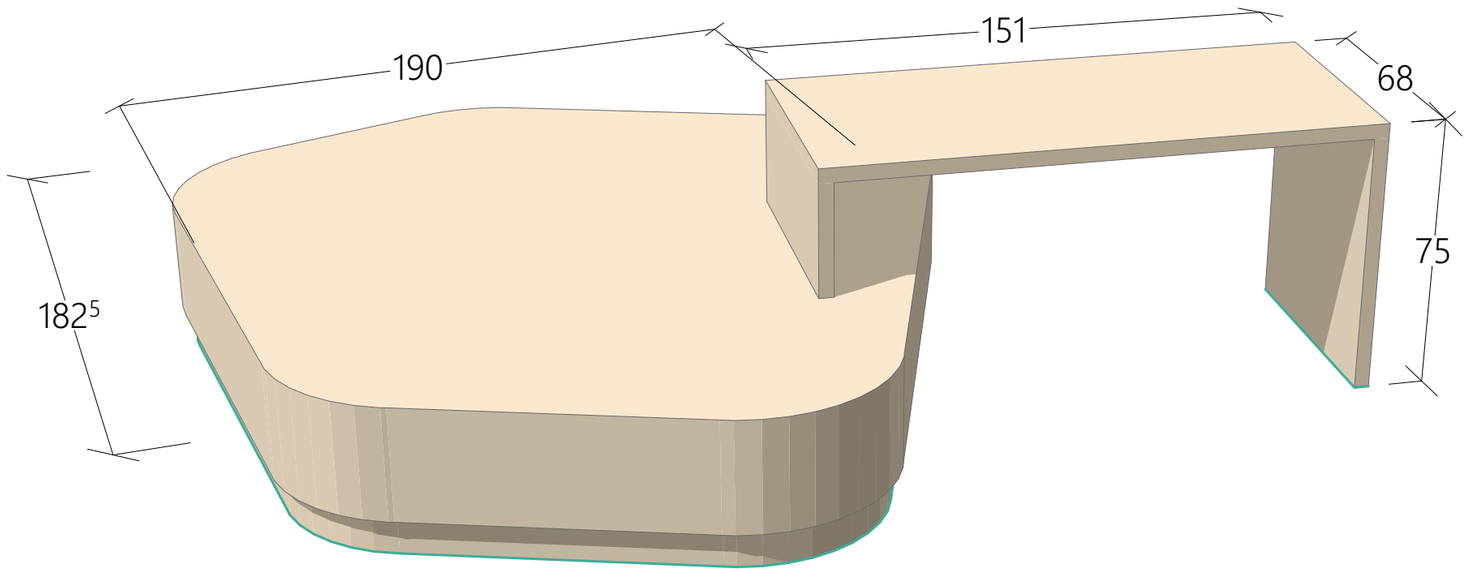

Référence stratifié à définir

Apsi
TRAVAILLER AUTREMENT

Contact Apsi :
Noémie Wojtowicz
06 87 72 99 80
noemie.wojtowicz@apsi-groupe.fr

Phase : _09 - Agencement
04/03/2026

Echelle : 1:50
Format A3

APS-RDC A7 - Voldemort

CCI PALAIS


21 Rue de la République, 69289 Lyon

Sous réserves de faisabilité technique et de validation règlementaire par un bureau de contrôle.


Ces plans de simulation d'aménagement constituent une oeuvre originale d'Apsi et sont donc la propriété de cette dernière. En conséquence, ce plans ne pourront être utilisés, reproduits, exploités, cédés à titre onéreux ou gratuit, par le client et/ou un tiers, sans l'accord écrit préalable d'Apsi. Il est également précisé que les surfaces et cotes mentionnées sur ces plans sont données, à partir des plans des locaux qui ont été communiqués à Apsi à titre indicatif, sous réserve de leur vérification.

CCI LYON

Contact CCI Palais :
Jeff Lavagne
06 89 95 11 08
j.lavagne@lyon-metropole.cci.fr

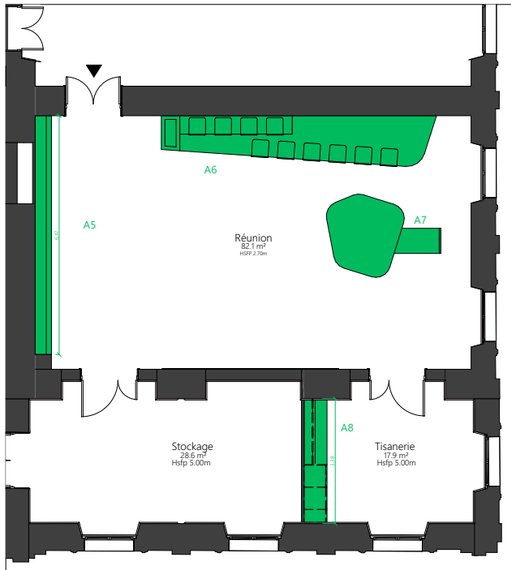



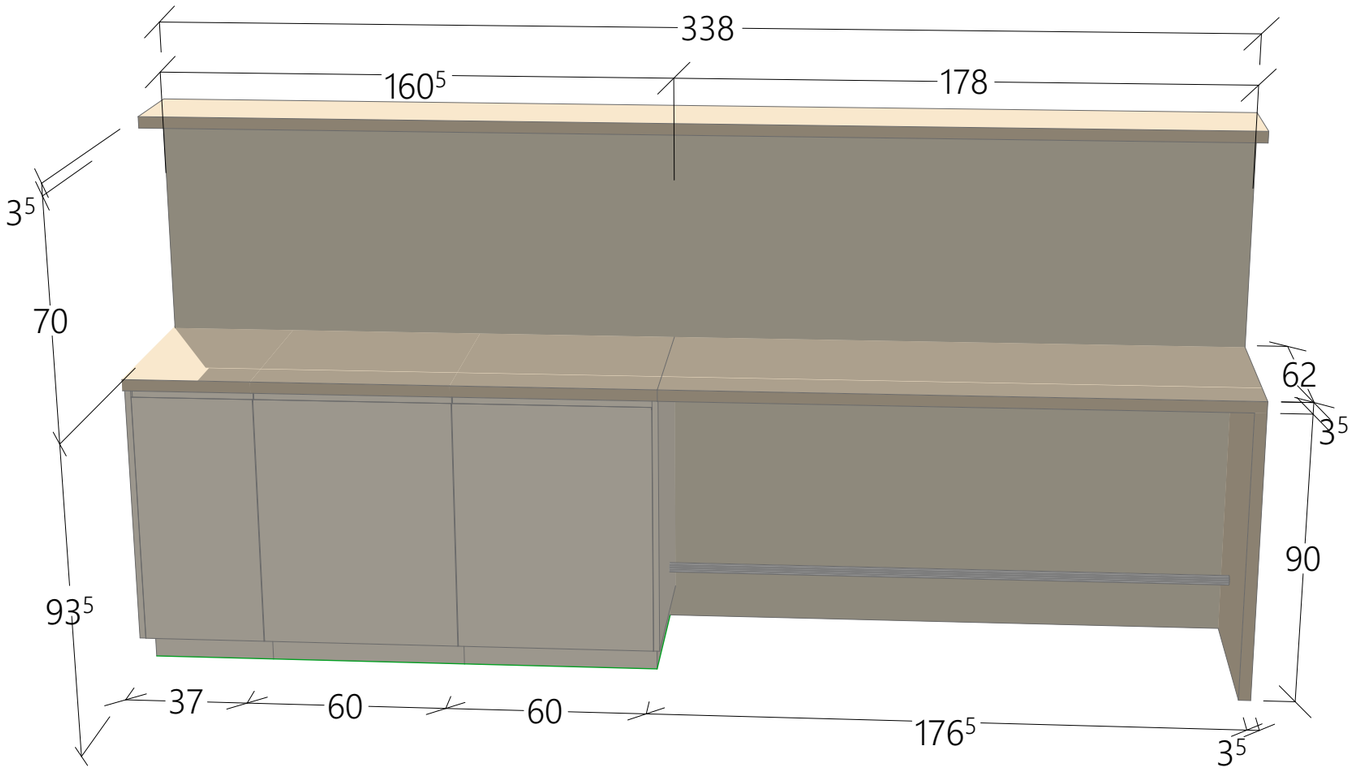

Référence stratifié à définir

Référence stratifié à définir

Phase : _09 - Agencement
04/03/2026

Echelle : 1:50
Format A3

APS-RDC A8 - Voldemort

CCI PALAIS

21 Rue de la République, 69289 Lyon

Apsi
TRAVAILLER AUTREMENT


Contact Apsi :
Noémie Wojtowicz
06 87 72 99 80
noemie.wojtowicz@apsi-groupe.fr

CCI LYON

Contact CCI Palais :
Jeff Lavagne
06 89 95 11 08
j.lavagne@lyon-metropole.cci.fr

Sous réserves de faisabilité technique et de validation règlementaire par un bureau de contrôle.

Ces plans de simulation d'aménagement constituent une oeuvre originale d'Apsi et sont donc la propriété de cette dernière. En conséquence, ce plans ne pourront être utilisés, reproduits, exploités, cédés à titre onéreux ou gratuit, par le client et/ou un tiers, sans l'accord écrit préalable d'Apsi. Il est également précisé que les surfaces et cotes mentionnées sur ces plans sont données, à partir des plans des locaux qui ont été communiqués à Apsi à titre indicatif, sous réserve de leur vérification.

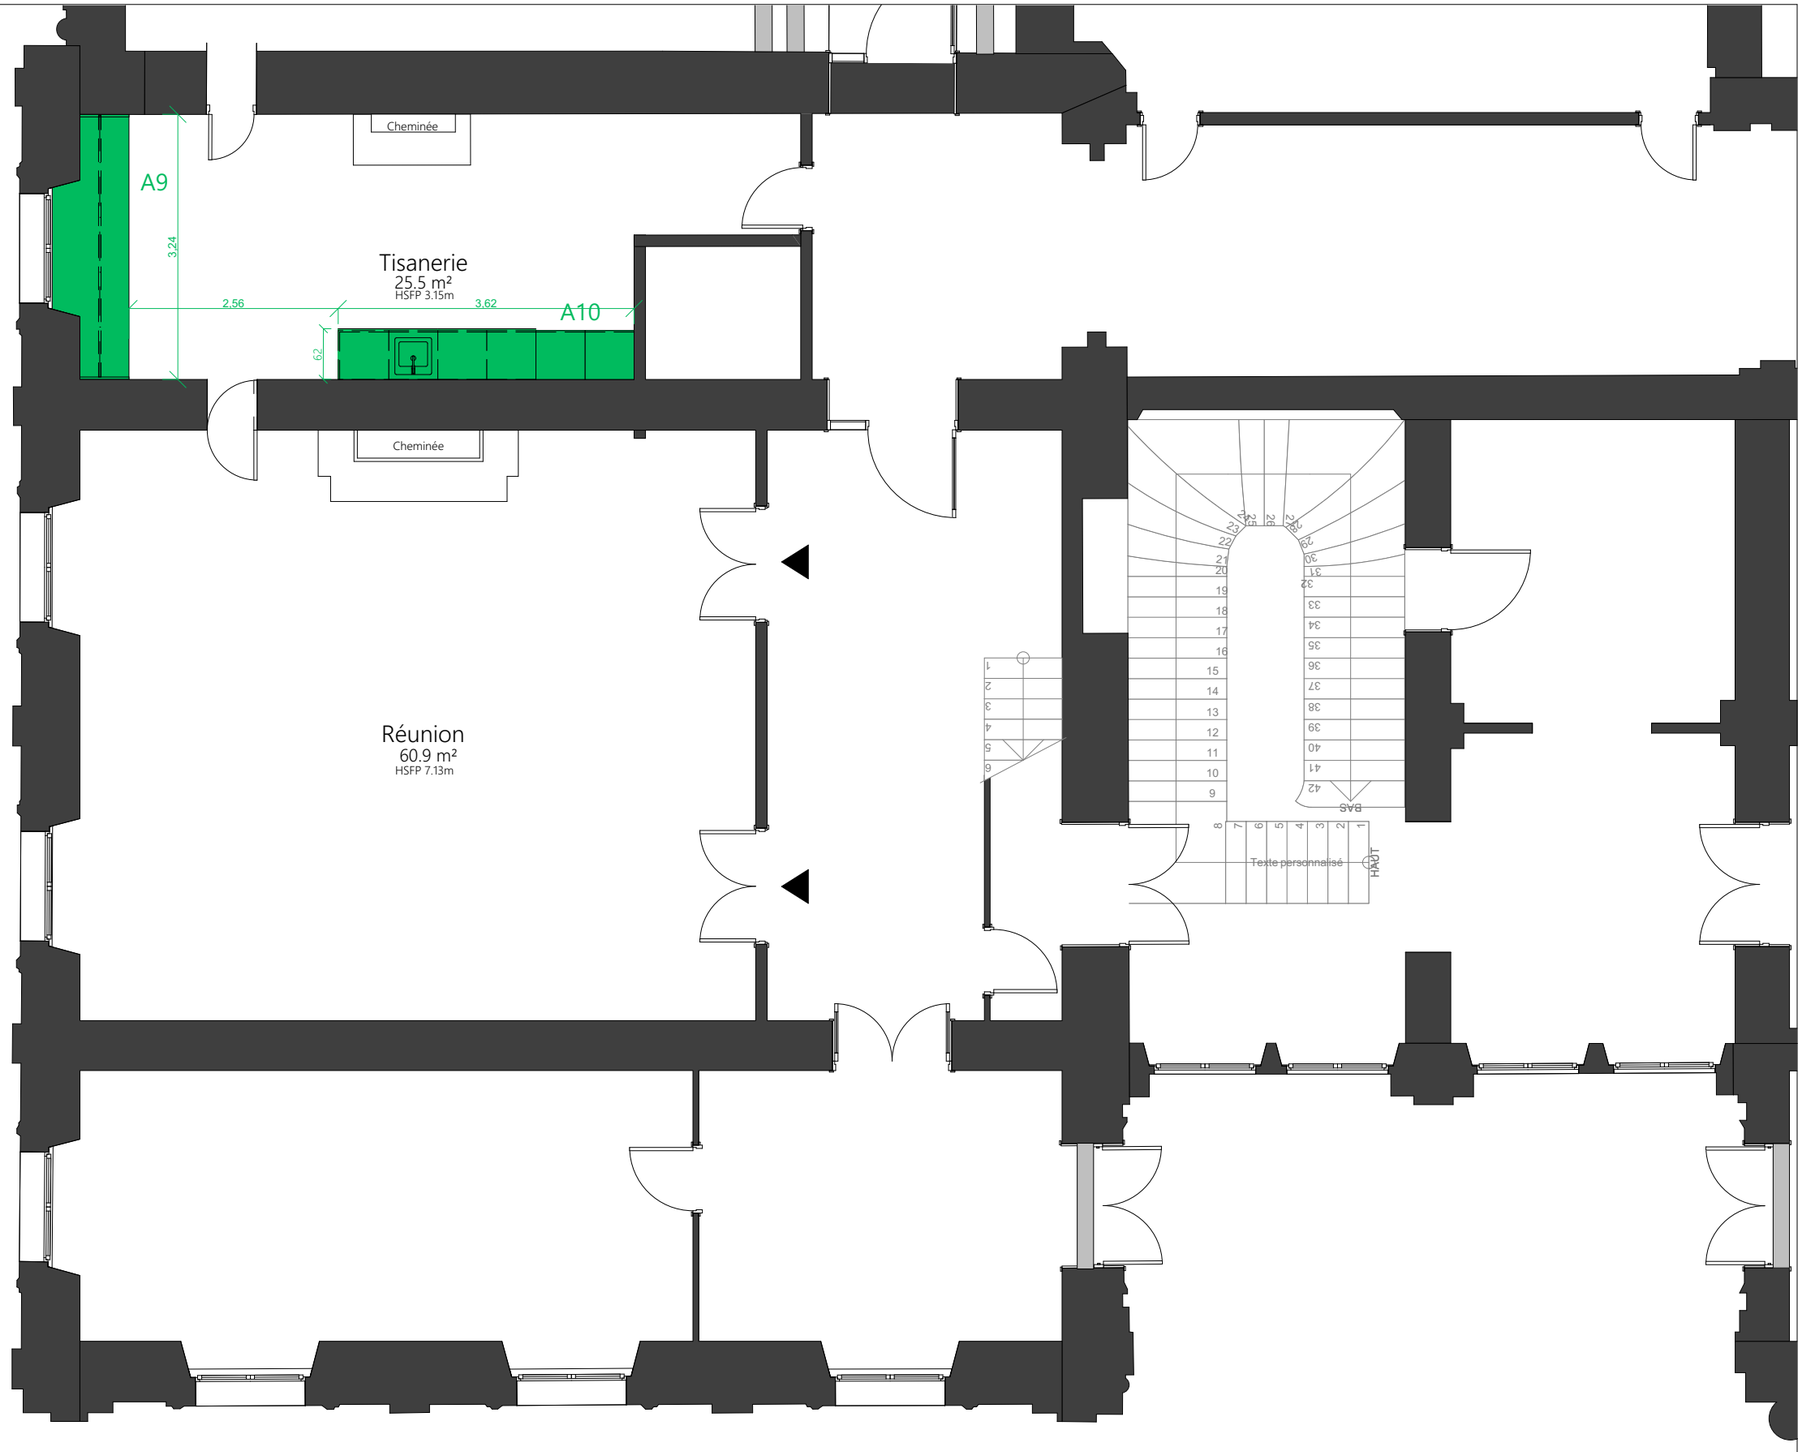

Phase : _09 - Agencement
04/03/2026

Echelle : 1:75
Format A3

APS-R+1 Bastié - Agencement

CCI PALAIS

21 Rue de la République, 69289 Lyon

Apsi
TRAVAILLER AUTREMENT


Contact Apsi :
Noémie Wojtowicz
06 87 72 99 80
noemie.wojtowicz@apsi-groupe.fr


CCI LYON

Contact CCI Palais :
Jeff Lavagne
06 89 95 11 08
j.lavagne@lyon-metropole.cci.fr

Sous réserves de faisabilité technique et de validation règlementaire par un bureau de contrôle.

Ces plans de simulation d'aménagement constituent une oeuvre originale d'Apsi et sont donc la propriété de cette dernière. En conséquence, ce plans ne pourront être utilisés, reproduits, exploités, cédés à titre onéreux ou gratuit, par le client et/ou un tiers, sans l'accord écrit préalable d'Apsi. Il est également précisé que les surfaces et cotes mentionnées sur ces plans sont données, à partir des plans des locaux qui ont été communiqués à Apsi à titre indicatif, sous réserve de leur vérification.

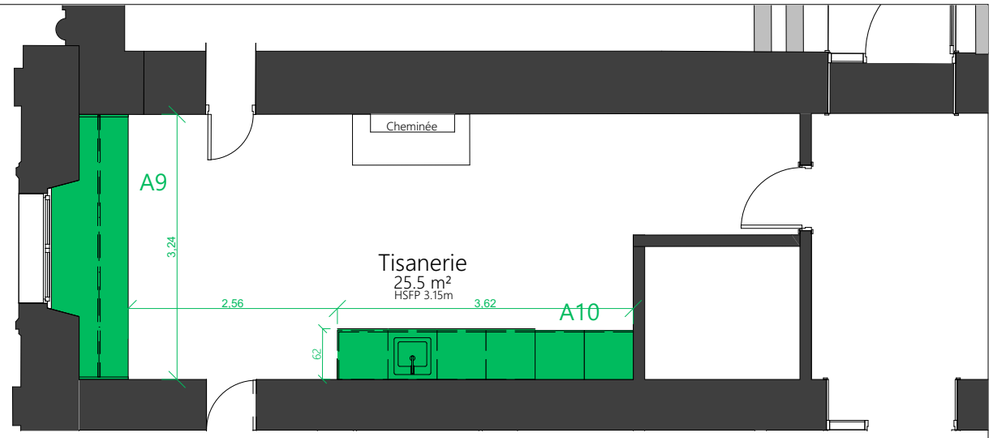

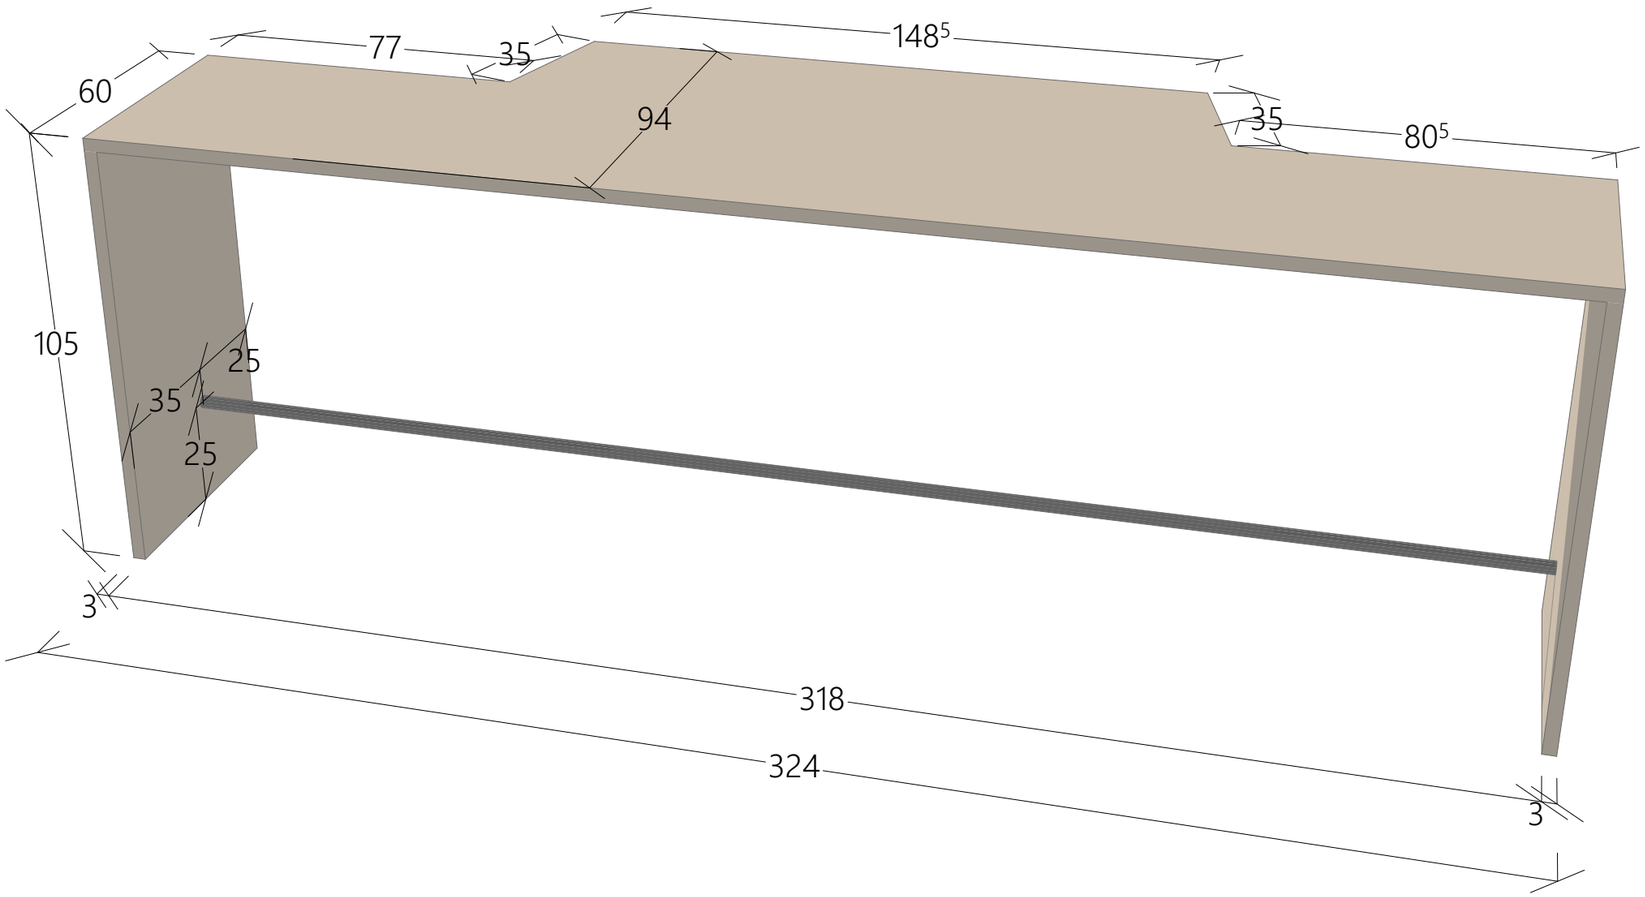



Référence stratifié à définir

Apsi
TRAVAILLER AUTREMENT

Contact Apsi :
Noémie Wojtowicz
06 87 72 99 80
noemie.wojtowicz@apsi-groupe.fr

Phase : _09 - Agencement
04/03/2026

Echelle : 1:75
Format A3

APS-R+1 A9 - Bastié

CCI PALAIS


21 Rue de la République, 69289 Lyon


Sous réserves de faisabilité technique et de validation règlementaire par un bureau de contrôle.

Ces plans de simulation d'aménagement constituent une oeuvre originale d'Apsi et sont donc la propriété de cette dernière. En conséquence, ce plans ne pourront être utilisés, reproduits, exploités, cédés à titre onéreux ou gratuit, par le client et/ou un tiers, sans l'accord écrit préalable d'Apsi. Il est également précisé que les surfaces et cotes mentionnées sur ces plans sont données, à partir des plans des locaux qui ont été communiqués à Apsi à titre indicatif, sous réserve de leur vérification.

CCI LYON

Contact CCI Palais :
Jeff Lavagne
06 89 95 11 08
j.lavagne@lyon-metropole.cci.fr

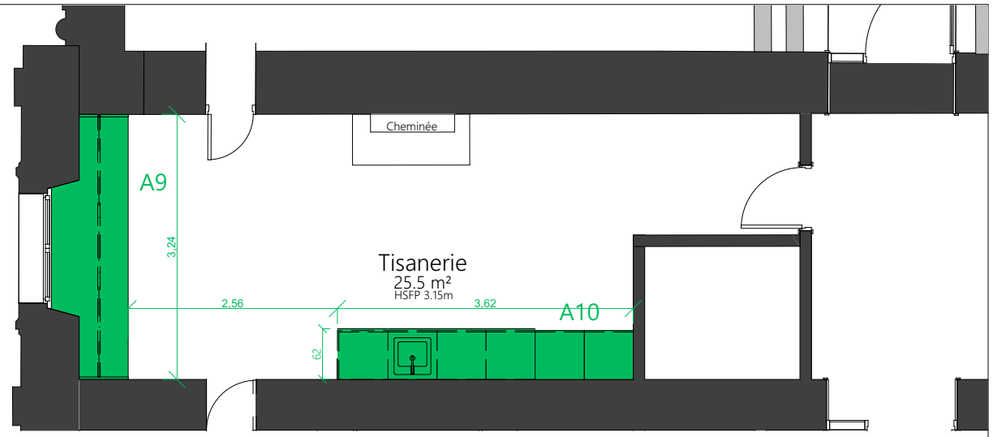

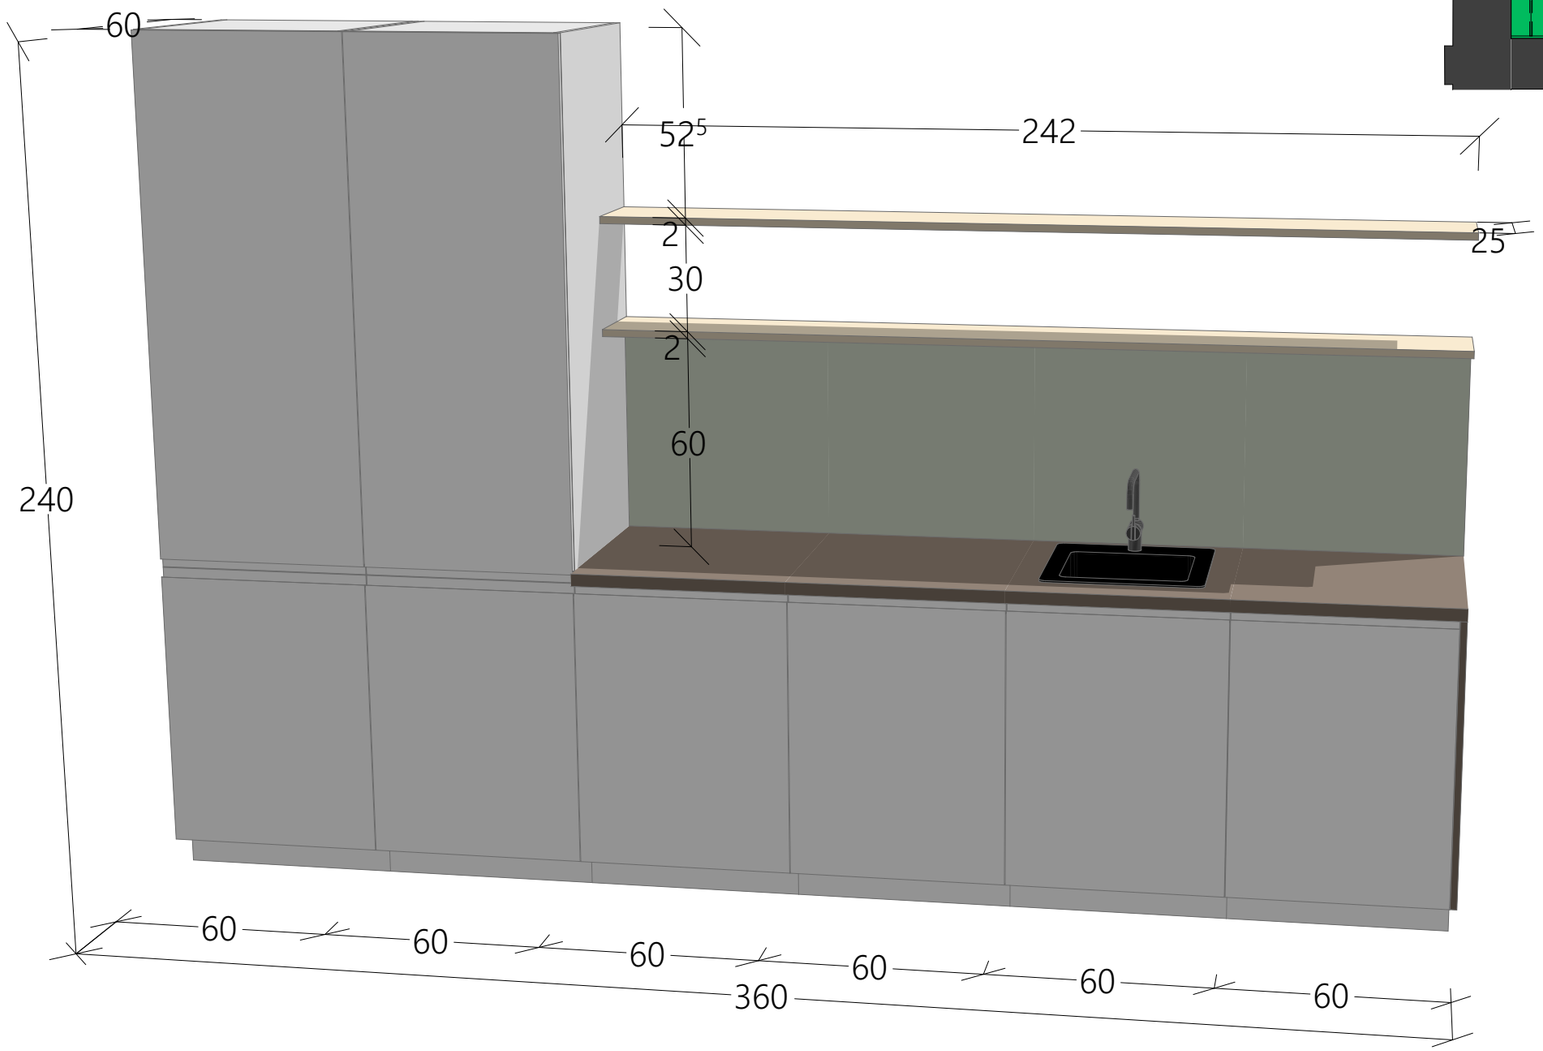



Référence stratifié à définir

Référence stratifié à définir

Référence crédence et plan de travail à définir

Apsi
TRAVAILLER AUTREMENT

Contact Apsi :
Noémie Wojtowicz
06 87 72 99 80
noemie.wojtowicz@apsi-groupe.fr

Phase : _09 - Agencement
04/03/2026

Echelle : 1:50, 1:75
Format A3

APS-R+1 A10 - Bastié

CCI PALAIS

21 Rue de la République, 69289 Lyon

Sous réserves de faisabilité technique et de validation règlementaire par un bureau de contrôle.

Ces plans de simulation d'aménagement constituent une oeuvre originale d'Apsi et sont donc la propriété de cette dernière. En conséquence, ce plans ne pourront être utilisés, reproduits, exploités, cédés à titre onéreux ou gratuit, par le client et/ou un tiers, sans l'accord écrit préalable d'Apsi. Il est également précisé que les surfaces et cotes mentionnées sur ces plans sont données, à partir des plans des locaux qui ont été communiqués à Apsi à titre indicatif, sous réserve de leur vérification.

CCI LYON

Contact CCI Palais :
Jeff Lavagne
06 89 95 11 08
j.lavagne@lyon-metropole.cci.fr

Apsi

TRAVAILLER AUTREMENT