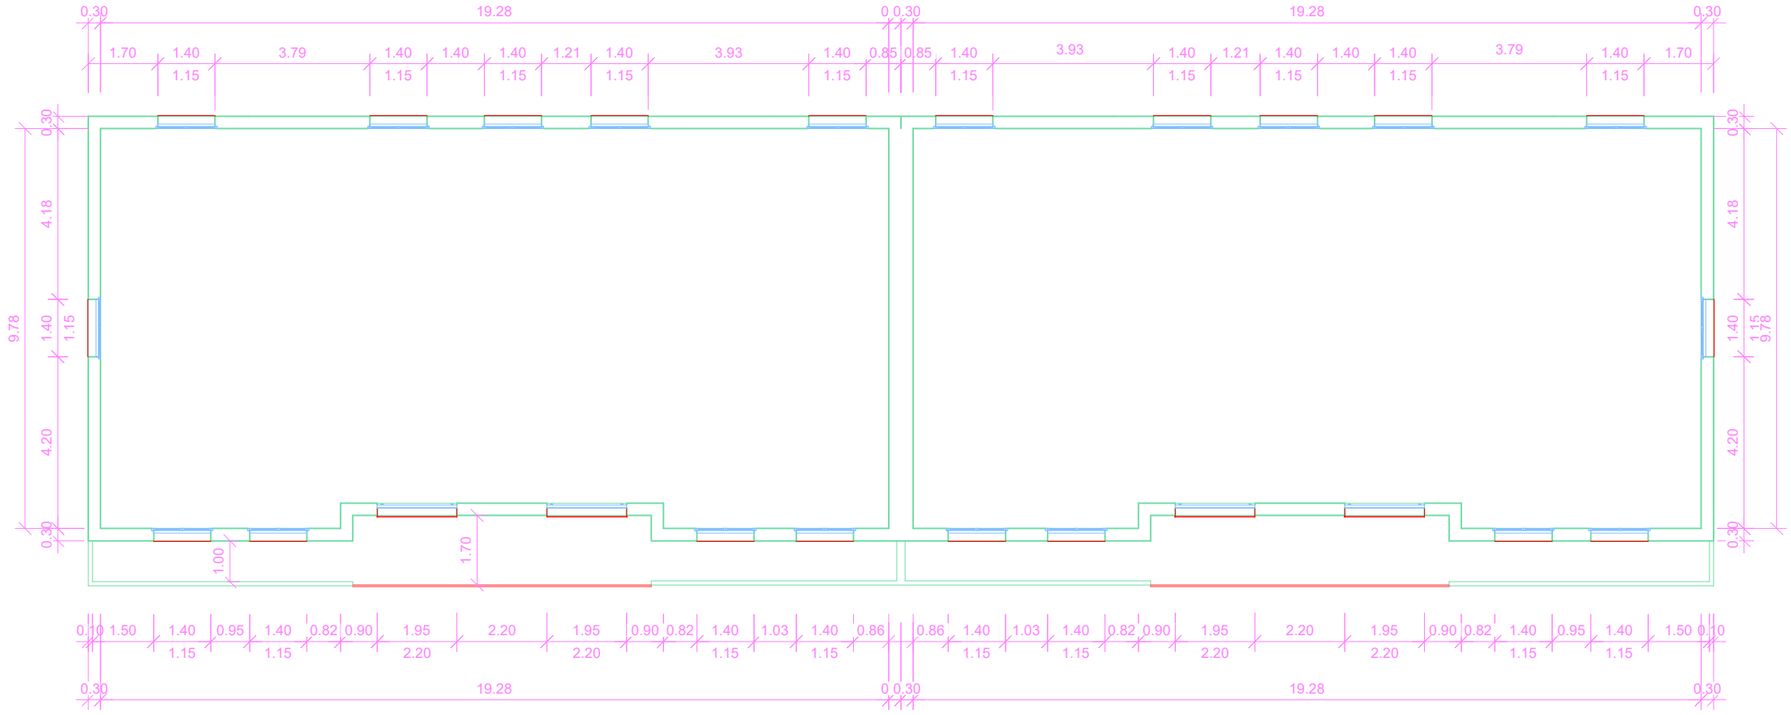


Projet:	GENDARMERIE DE MONTESORO	Date: 2026.06.30	
Adresse:	9 Av. Paul Giacobbi, 20600 Bastia	Echelle: 1/151	
Feuille:	Plan Bat 4 - R+1		