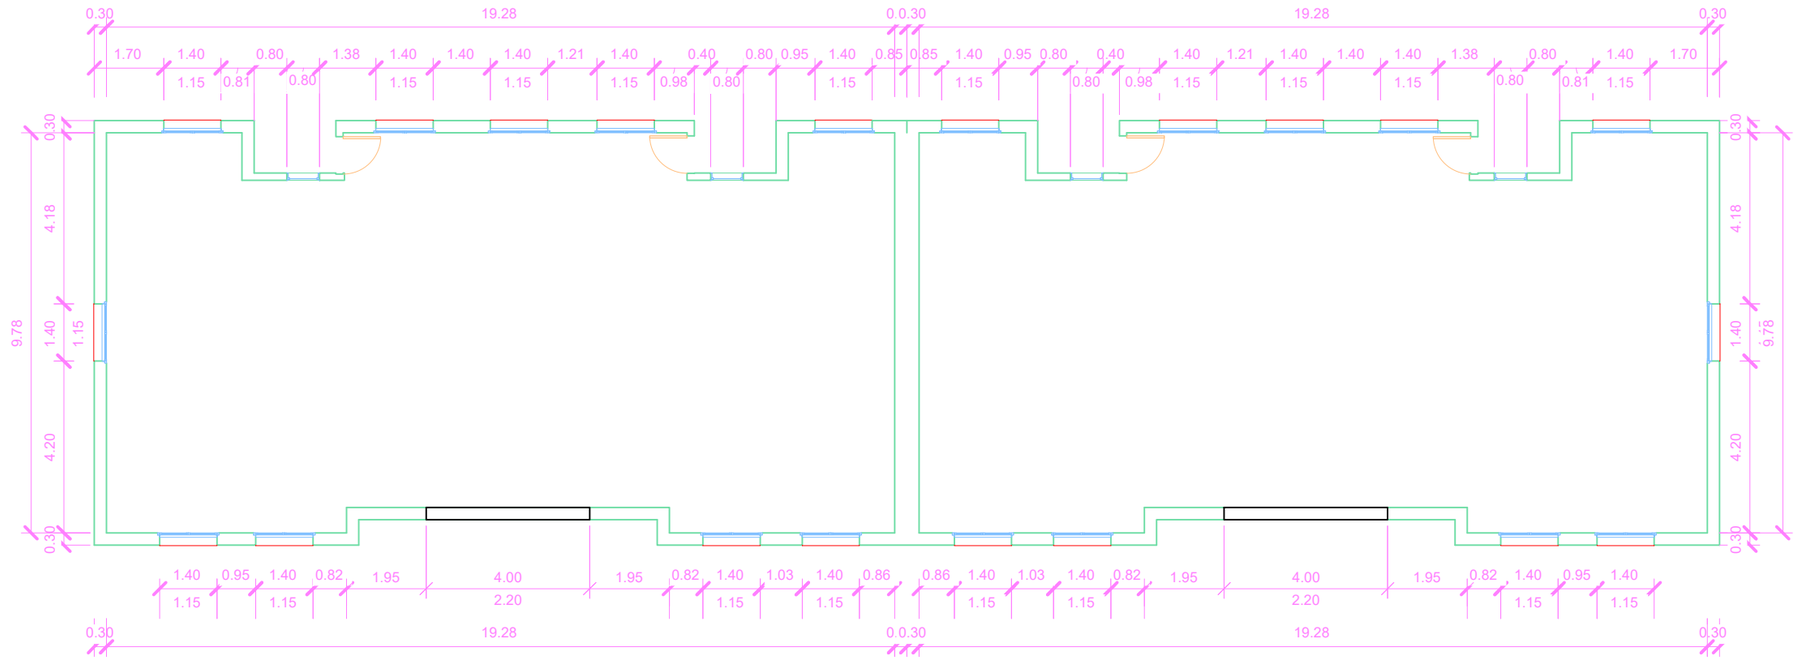


Projet:	GENDARMERIE DE MONTESORO	Date:	2026.06.30
Adresse:	9 Av. Paul Giacobbi, 20600 Bastia	Echelle:	1/150
Feuille:	Plan Bat 4 - RDC		