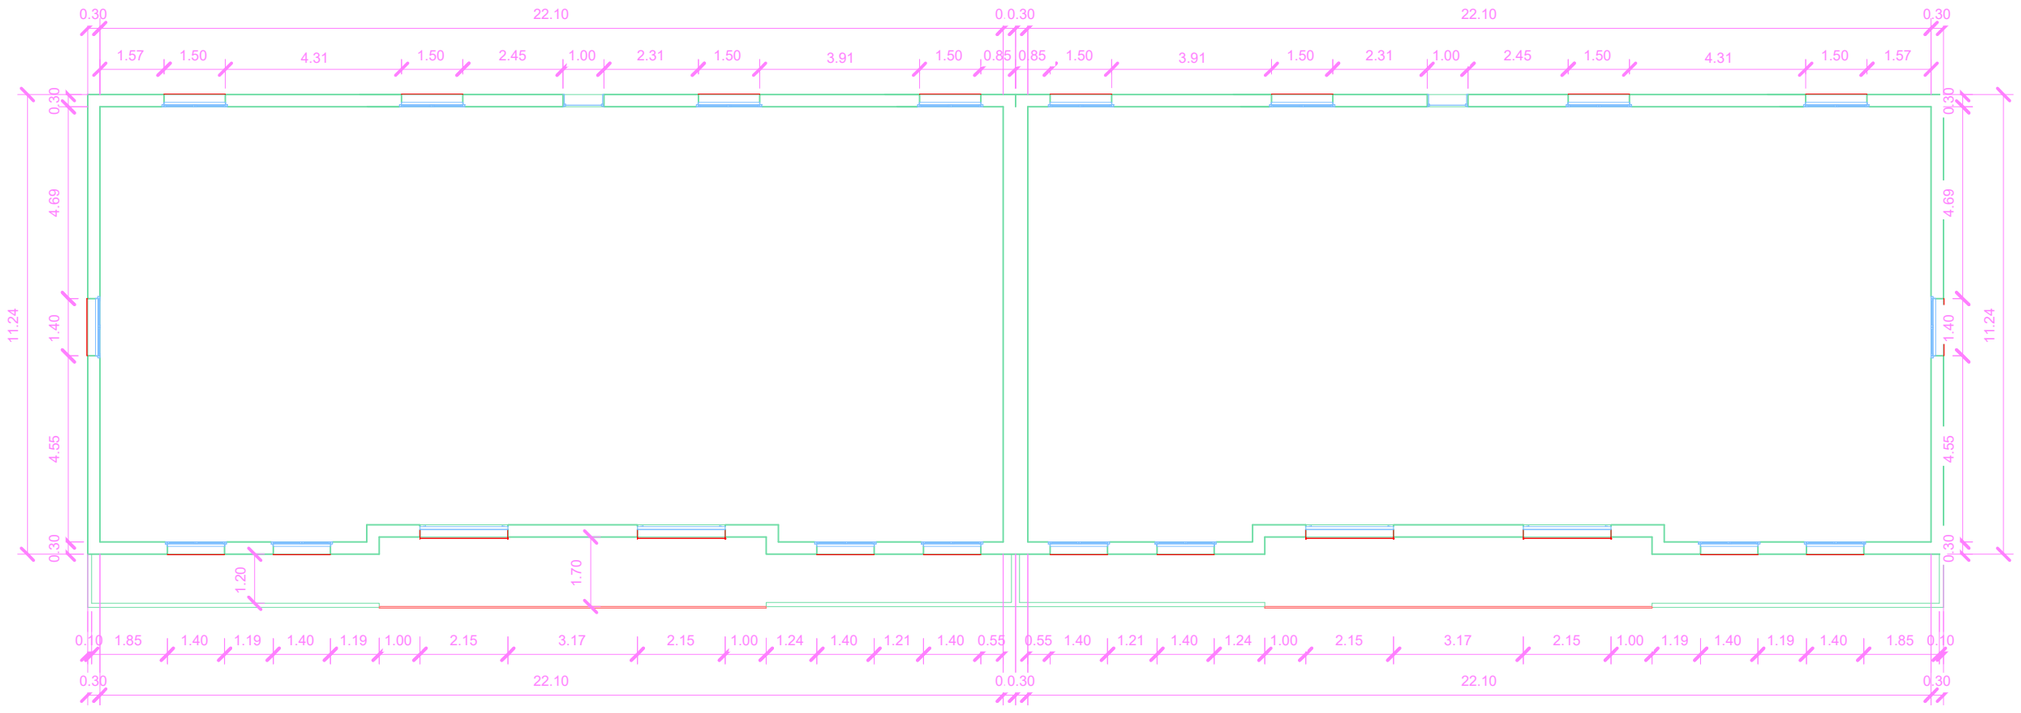


Projet:	GENDARMERIE DE MONTESORO	Date:	2026.06.30
Adresse:	9 Av. Paul Giacobbi, 20600 Bastia	Échelle:	1/150
Feuille:	Plan Bat 5 - R+3		