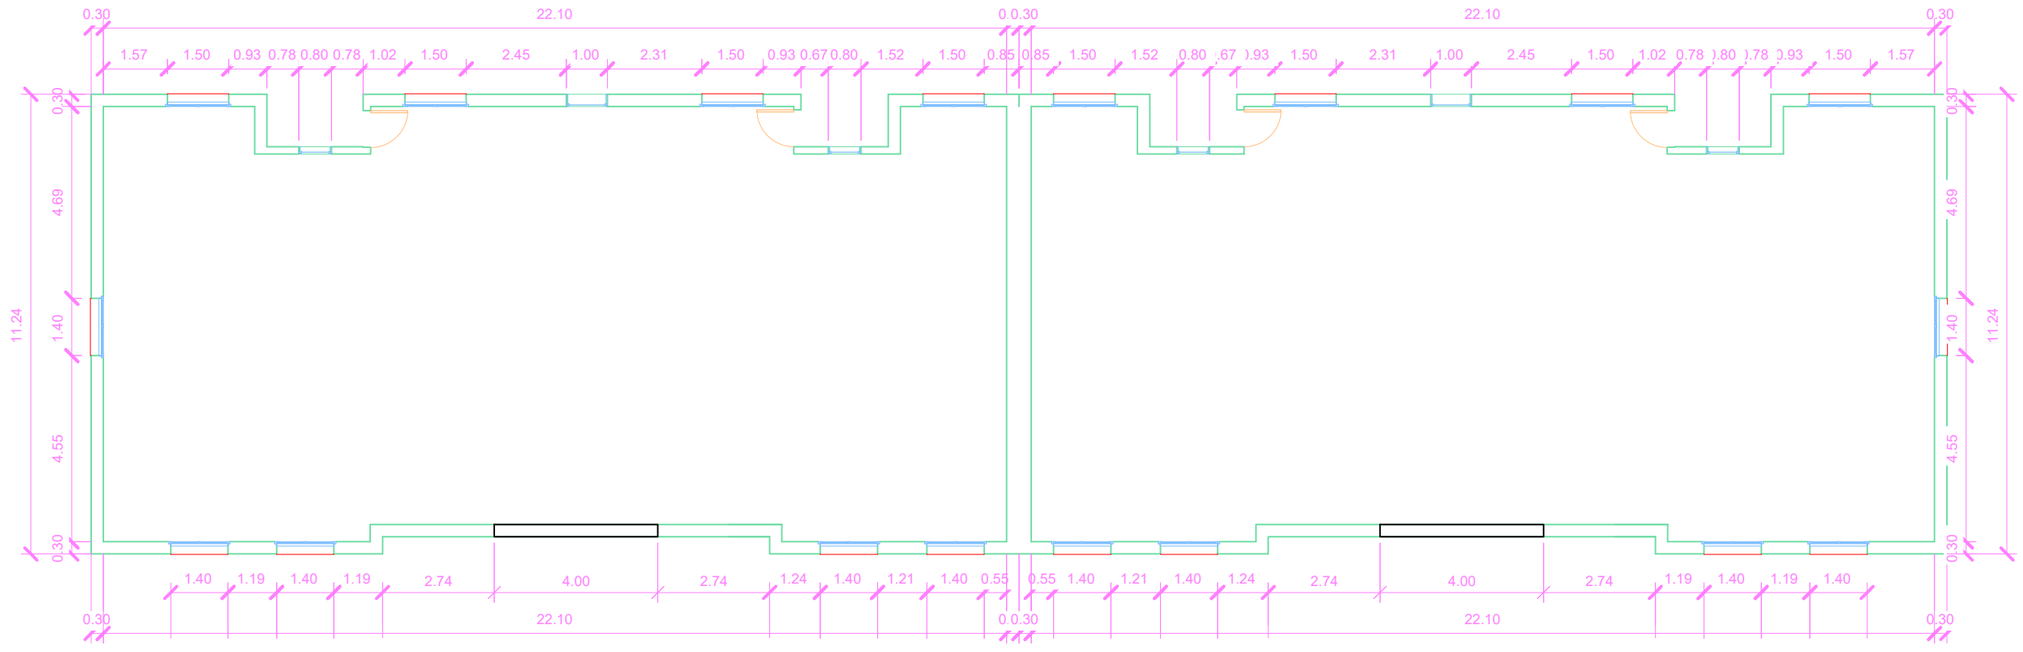


Projet: GENDARMERIE DE MONTESORO
Adresse: 9 Av. Paul Giacobbi, 20600 Bastia
Date: 2026.06.30
Echelle: 1/150
Feuille: Plan Bat 5 - RDC