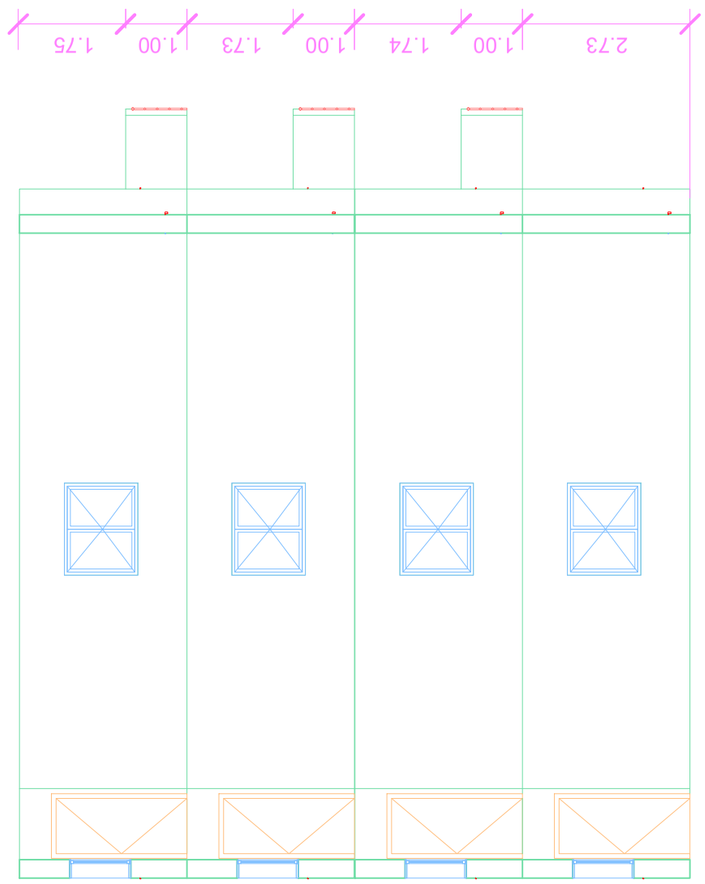


Projet : GENDARMERIE DE MONTESORO
Adresse : 9 Av. Paul Giacobbi, 20600 Bastia
Feuille : Plan Rdc S - Coupe
Date : 2025.08.30
Echelle : 1/100