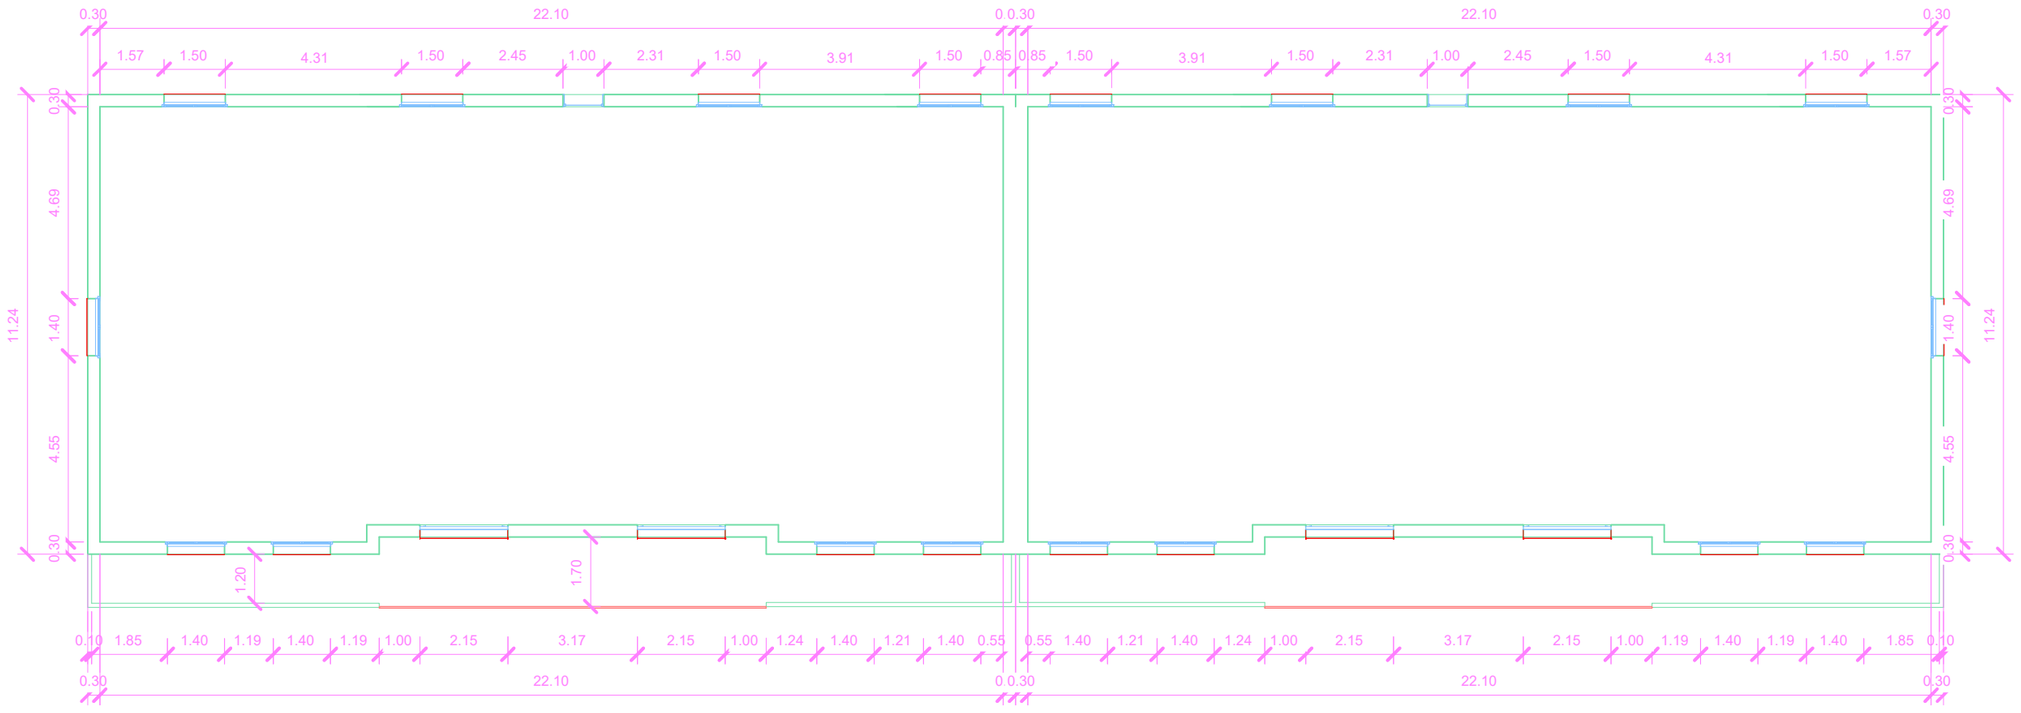


Projet:	GENDARMERIE DE MONTESORO	Date: 2026.06.30	
Adresse:	9 Av. Paul Giacobbi, 20600 Bastia	Échelle: 1/150	
Feuille:	Plan Bat 6 - R+1		