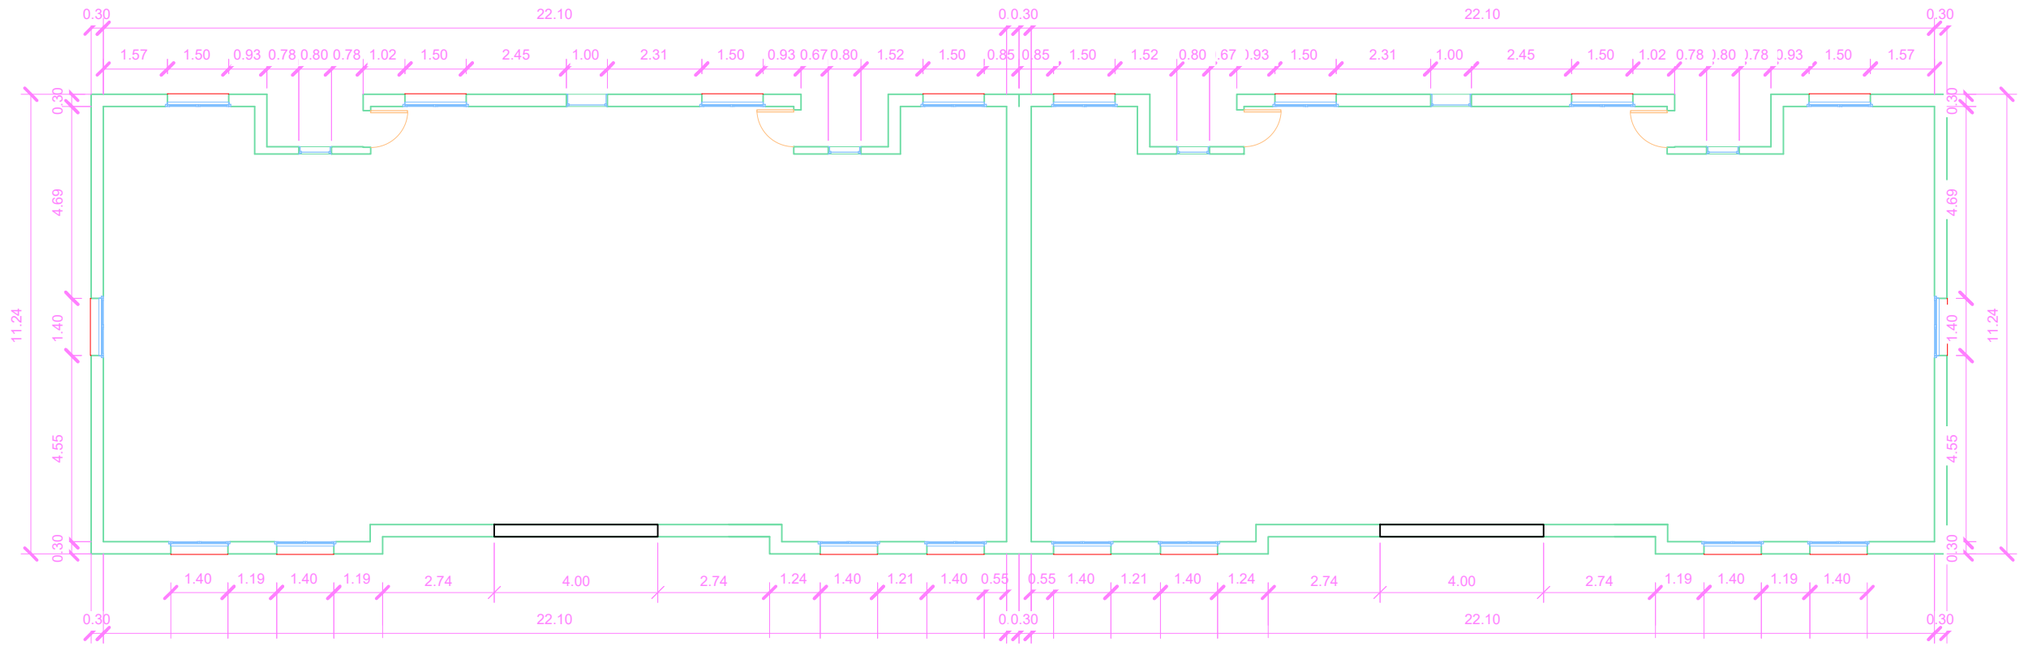


Projet: GENDARMERIE DE MONTESORO	Date: 2026.06.30	BVR INGÉNIERIE
Adresse: 9 Av. Paul Giacobbi, 20600 Bastia	Echelle: 1/150	
Feuille: Plan Bat 6 - RDC		