



Bloc A

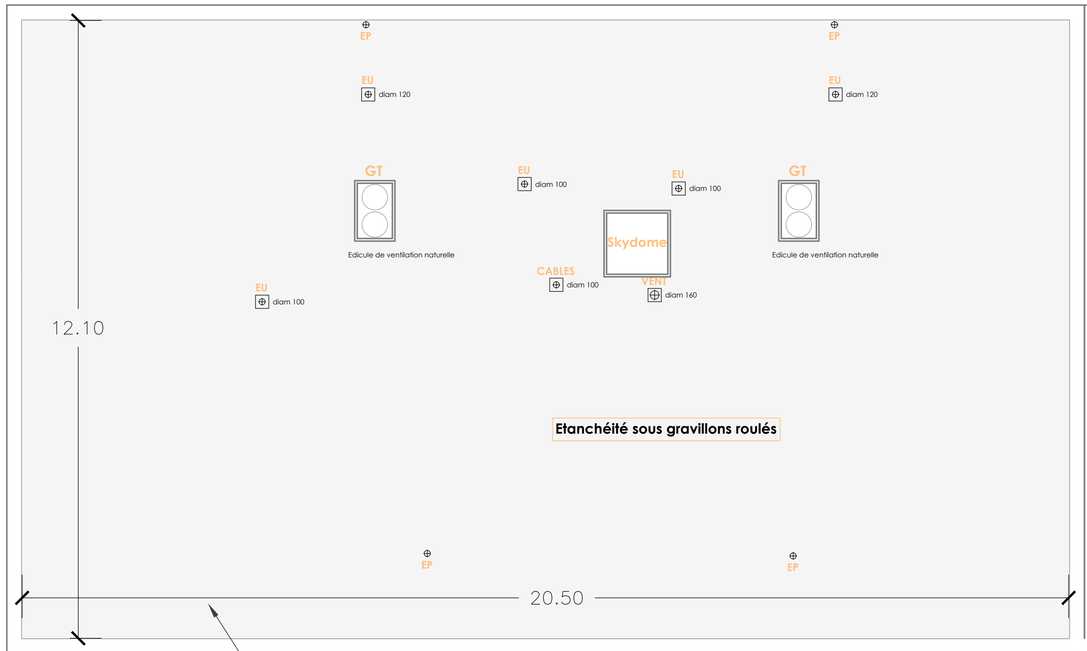

Complexe d'étanchéité existant


Bloc B

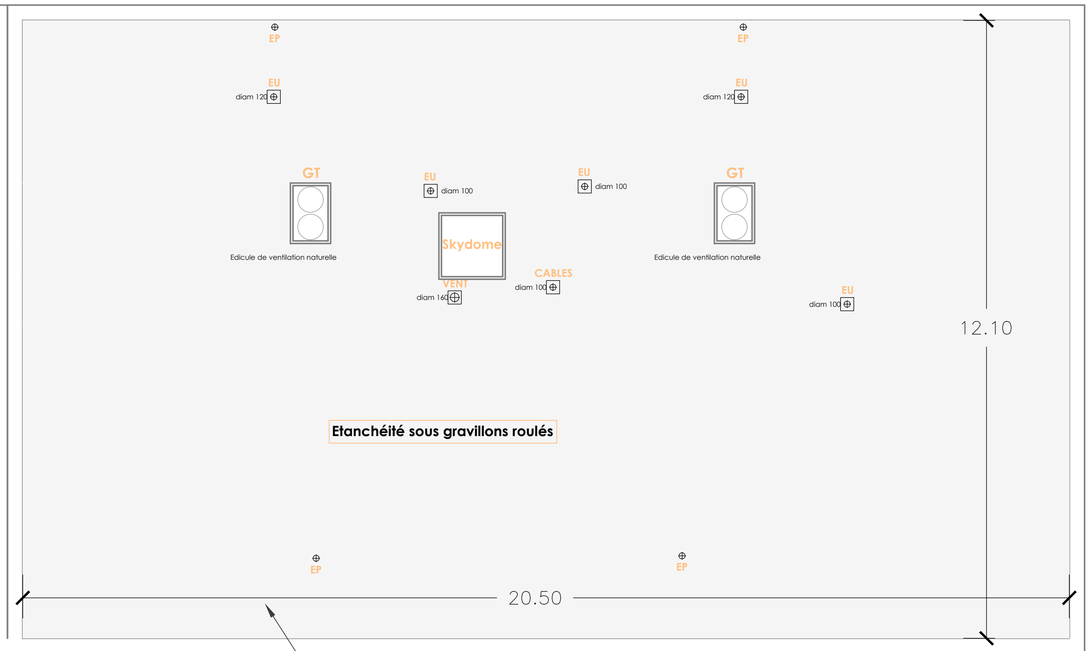

Complexe d'étanchéité existant

Plan de repérage - 1/1250



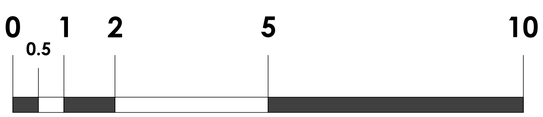

Echelle (mètres)

Projet

Bastia (2B) - Caserne Paoli
Modernisation de la production de chauffage et d'eau chaude sanitaire

Document

Plan de principe - Etat existant

Secteur

BAT 005 - Toiture

Maître d'ouvrage

MINISTÈRE DE L'INTÉRIEUR ET DES OUTRE-MER
Liberté
Égalité
Fraternité

GENDARMERIE NATIONALE
Région de Gendarmerie de Corse
BUREAU DE L'IMMOBILIER
Quartier Battesti - CS 80402
20162 AJACCIO CEDEX 1

Maître d'oeuvre

Graziani Expertises
Hameau de Suare
20214 CALENZANA

ATF Ingénierie
LD Volpajo - RN 193
20600 FURIANI

Version	Date	Modifications	Nom
PRO - A	06/01/2026	PRO - Version initiale	-
PRO - B	26/03/2026	PRO - Version B	-

Phase

PRO

Commentaires

Format : A1
-
Echelle: 1/60

Code projet	Code secteur	Code entreprise	Code chantier	Code discipline	Code document	Version
GEN	20600	ATF	PAOLI	PRO	PLAN	B