
Bloc A

Bloc B



Plan de repérage - 1/1250

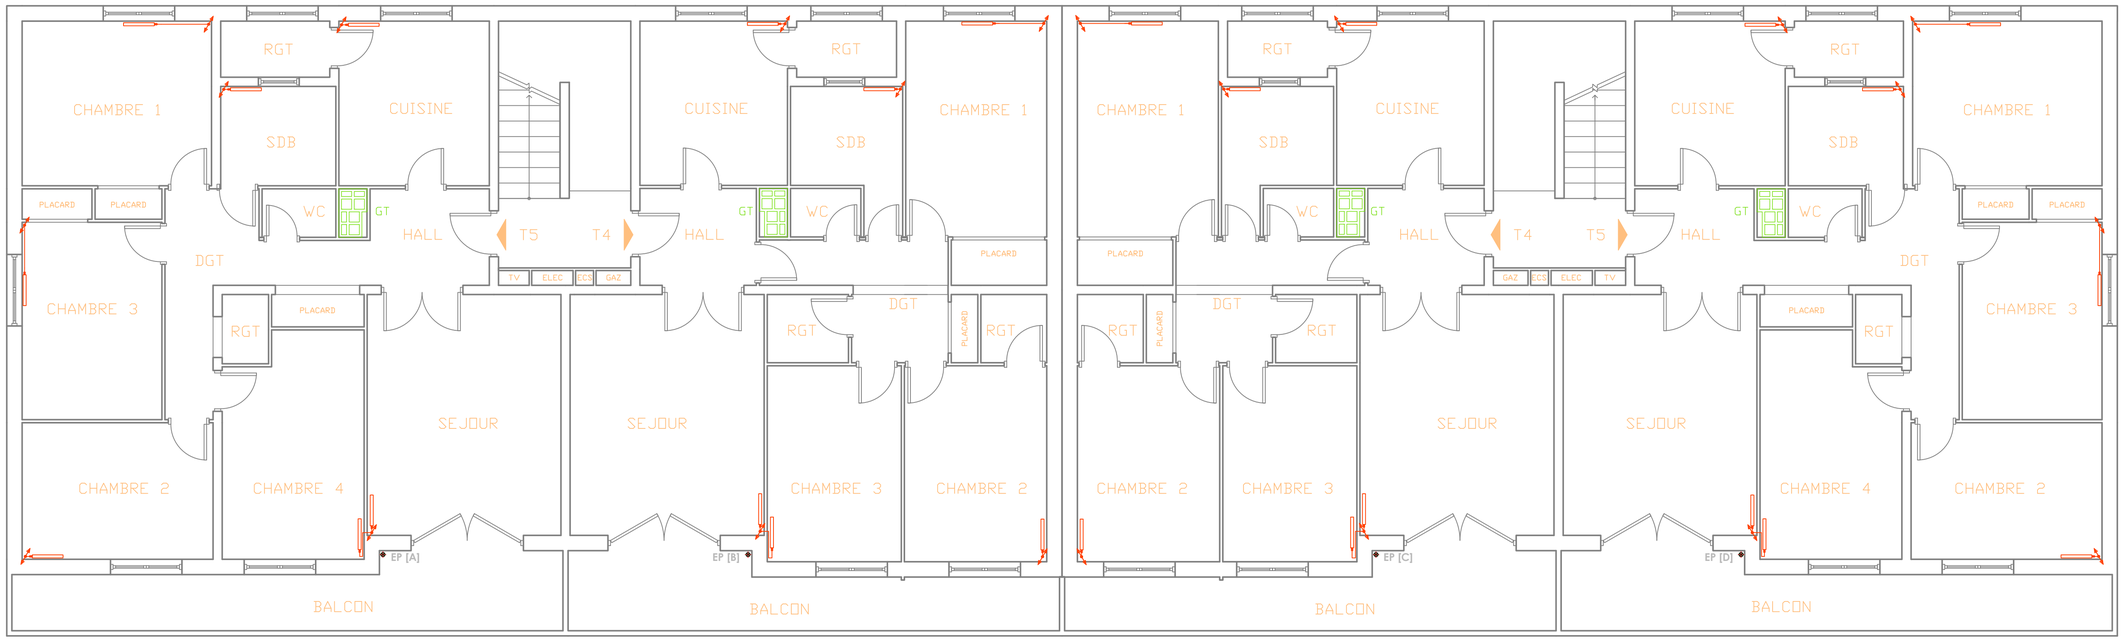

0 0.5 1 2 5 10

Echelle (mètres)

Légendes

Chauffage / Climatisation

Colonne montante

Radiateur existant

Eaux pluviales

Descente EP existante

Projet

Bastia (2B) - Caserne Paoli
Modernisation de la production de chauffage et d'eau chaude sanitaire

Document

Plan de principe - Etat existant

Secteur

BAT 005/006 - Plan de niveaux communs (R+1 - R+3) - Existant

Maître d'ouvrage

MINISTÈRE DE L'INTÉRIEUR ET DES OUTRE-MER
Liberté
Égalité
Fraternité

GENDARMERIE NATIONALE
Région de Gendarmerie de Corse
BUREAU DE L'IMMOBILIER
Quartier Battesti - CS 80402
20162 AJACCIO CEDEX 1

Maître d'oeuvre

Graziani Expertises
Hameau de Suare
20214 CALENZANA

ATF Ingénierie
LD Volpaja - RN 193
20600 FURIANI

Version	Date	Modifications	Nom
PRO - A	06/01/2026	PRO - Version initiale	-
PRO - B	31/04/2026	PRO - Version B	-

Phase

PRO

Commentaires

Format : A1
-
Echelle: 1/60

Code projet	Code secteur	Code entreprise	Code chantier	Code discipline	Code document	Version
GEN	20600	ATF	PAOLI	PRO	PLAN	B