Légendes

Ventilation


- Conduit de ventilation - Extraction
- Unité de ventilation basse pression
- Bouche d'extraction BP - Hygroréglable
- Entrée d'air - Autoréglable

Chauffage / Climatisation

- Colonne montante à déposer avant intervention
- Colonne montante à déposer au cours de l'intervention
- PAC Air/Air - Unité extérieure
- PAC Air/Air - Unité intérieure
- PAC Air/Air - Liaisons frigorifiques
- PAC Air/Air - Goulottes
- Radiateurs
- Alimentation électrique

Eaux pluviales

- Descente EP existante
- Descente EP à créer

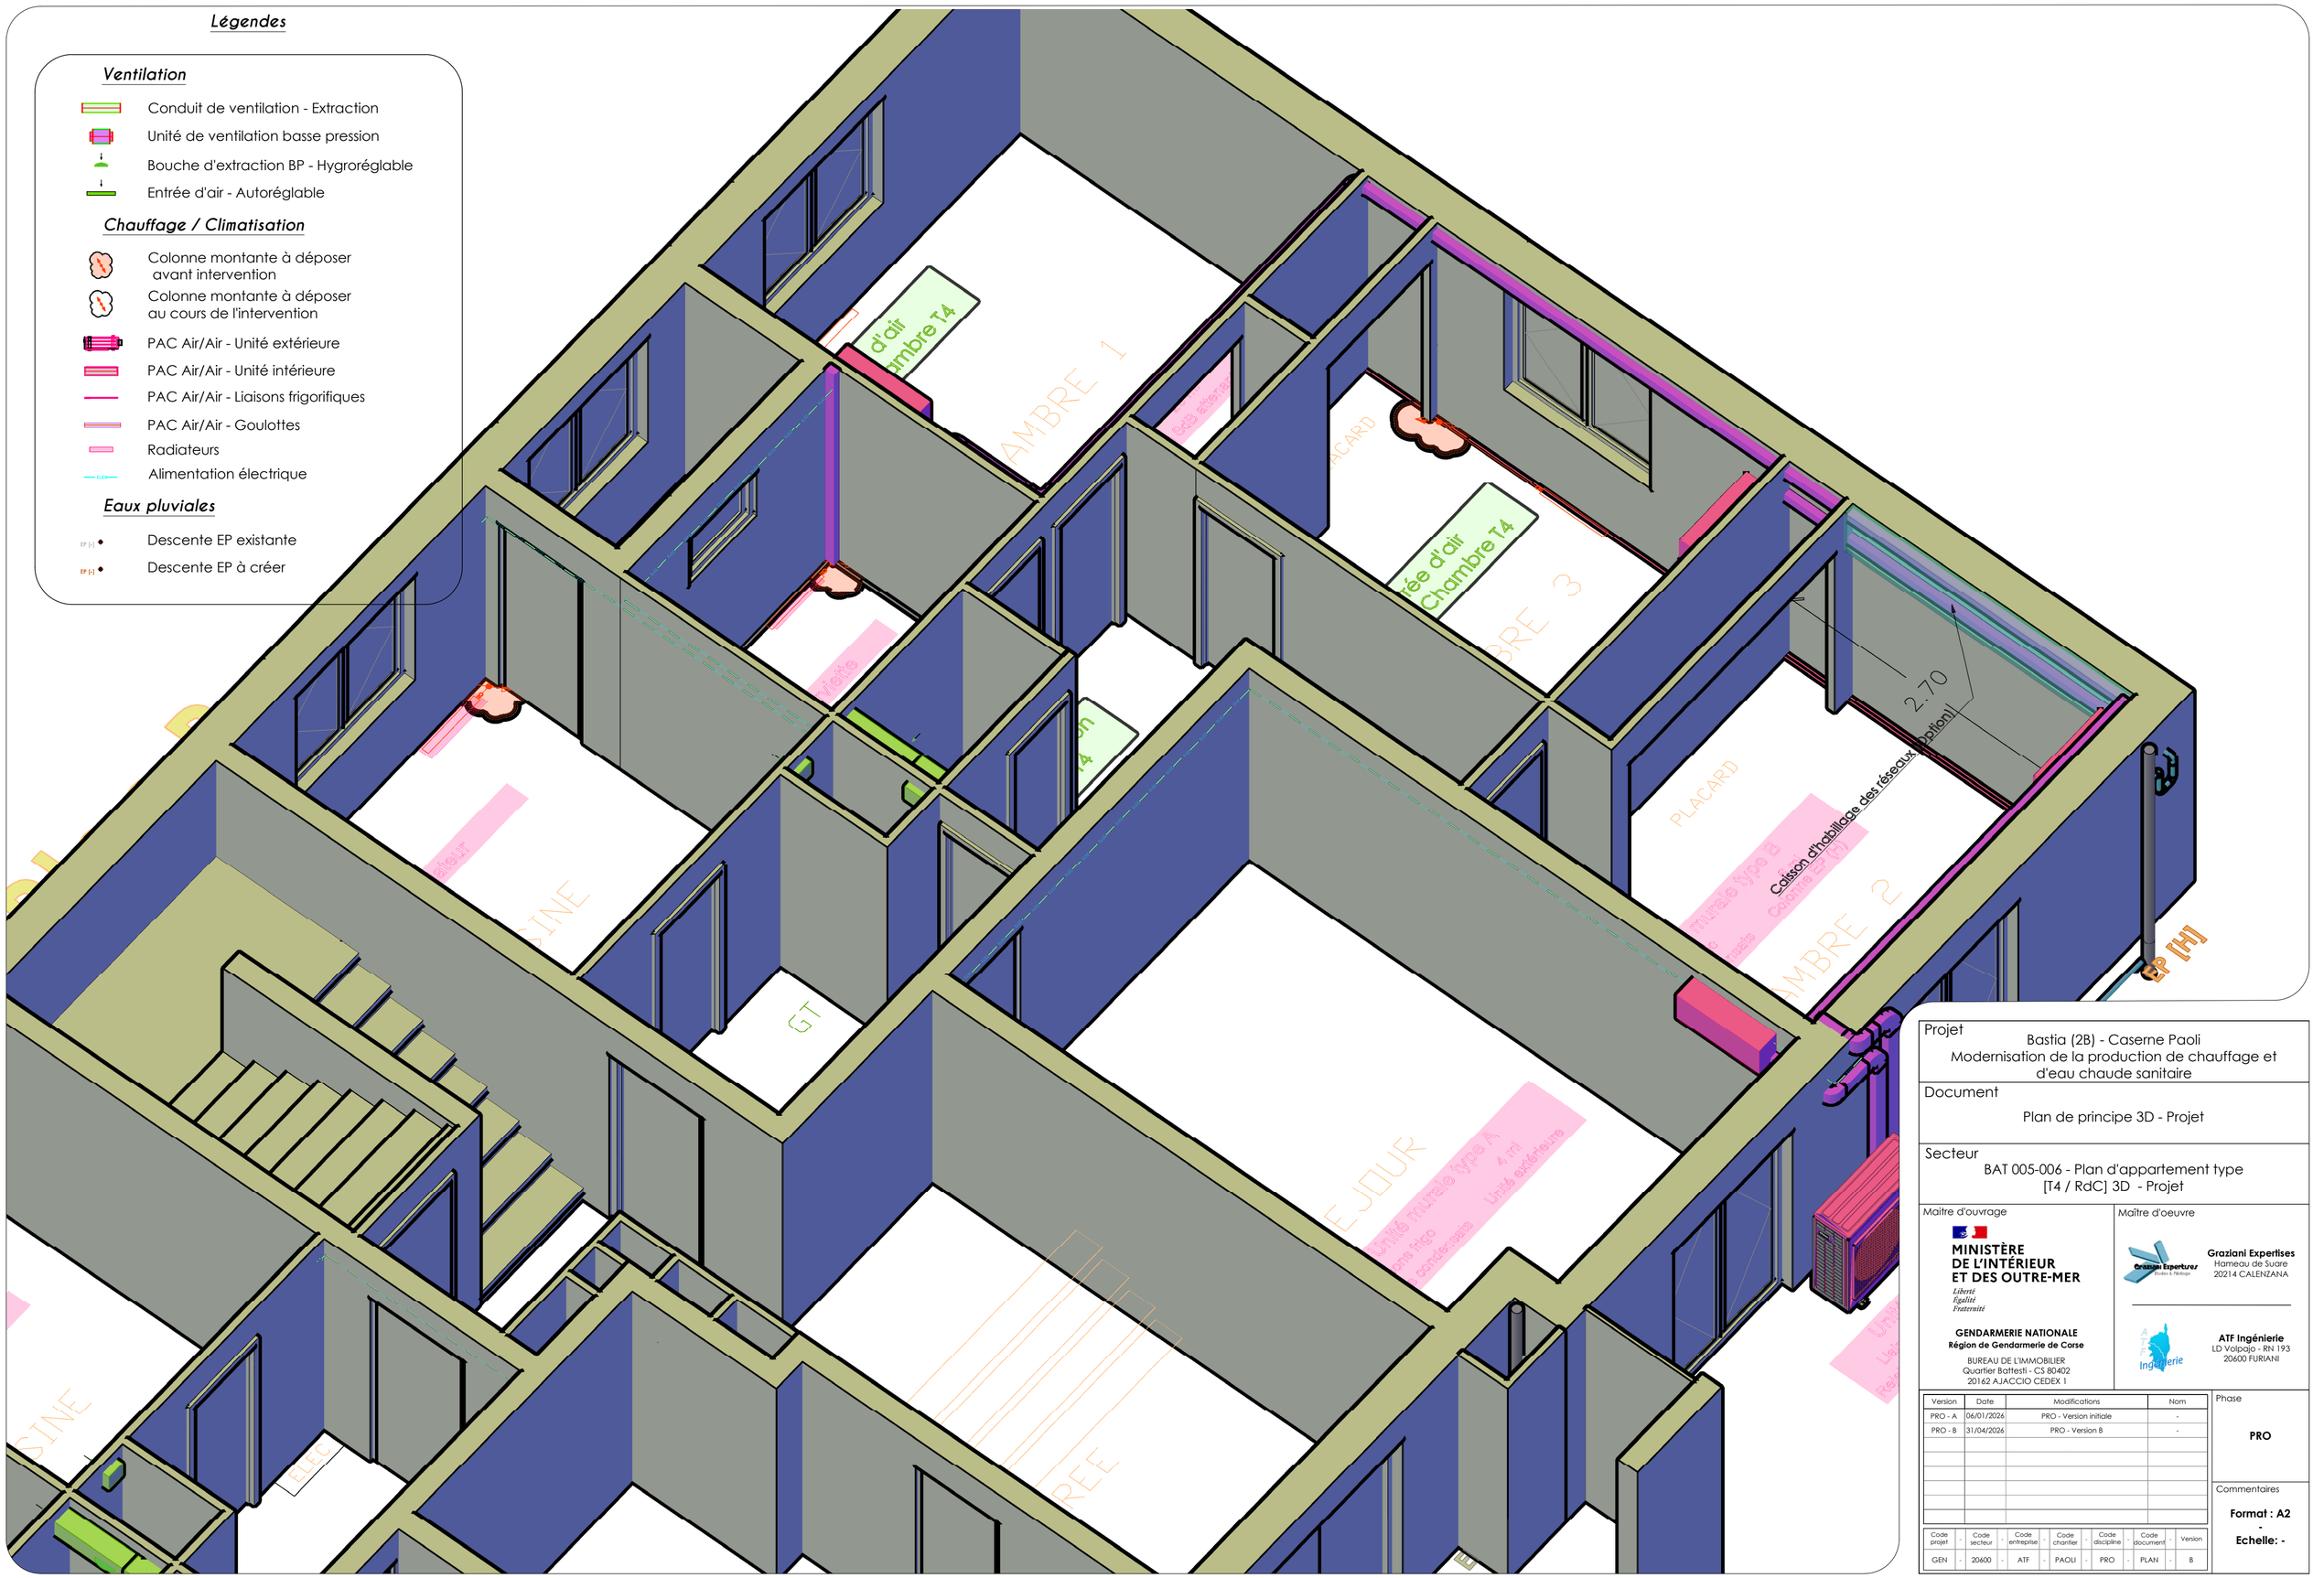

Projet	Bastia (2B) - Caserne Paoli Modernisation de la production de chauffage et d'eau chaude sanitaire
Document	Plan de principe 3D - Projet
Secteur	BAT 005-006 - Plan d'appartement type [T4 / RdC] 3D - Projet

Maître d'ouvrage

MINISTÈRE DE L'INTÉRIEUR ET DES OUTRE-MER
Liberté
Égalité
Fraternité

GENDARMERIE NATIONALE
Région de Gendarmerie de Corse
BUREAU DE L'IMMOBILIER
Quartier Battesti - CS 80402
20162 AJACCIO CEDEX 1

Maître d'oeuvre

Graziani Expertises
Hameau de Suare
20214 CALENZANA

ATF Ingénierie
LD Volpajo - RN 193
20600 FURIANI

Version	Date	Modifications	Nom
PRO - A	06/01/2026	PRO - Version initiale	-
PRO - B	31/04/2026	PRO - Version B	-

Phase: **PRO**

Commentaires: **Format : A2 - Echelle: -**

Code projet	Code secteur	Code entreprise	Code chantier	Code discipline	Code document	Version
GEN	20600	ATF	PAOLI	PRO	PLAN	B