



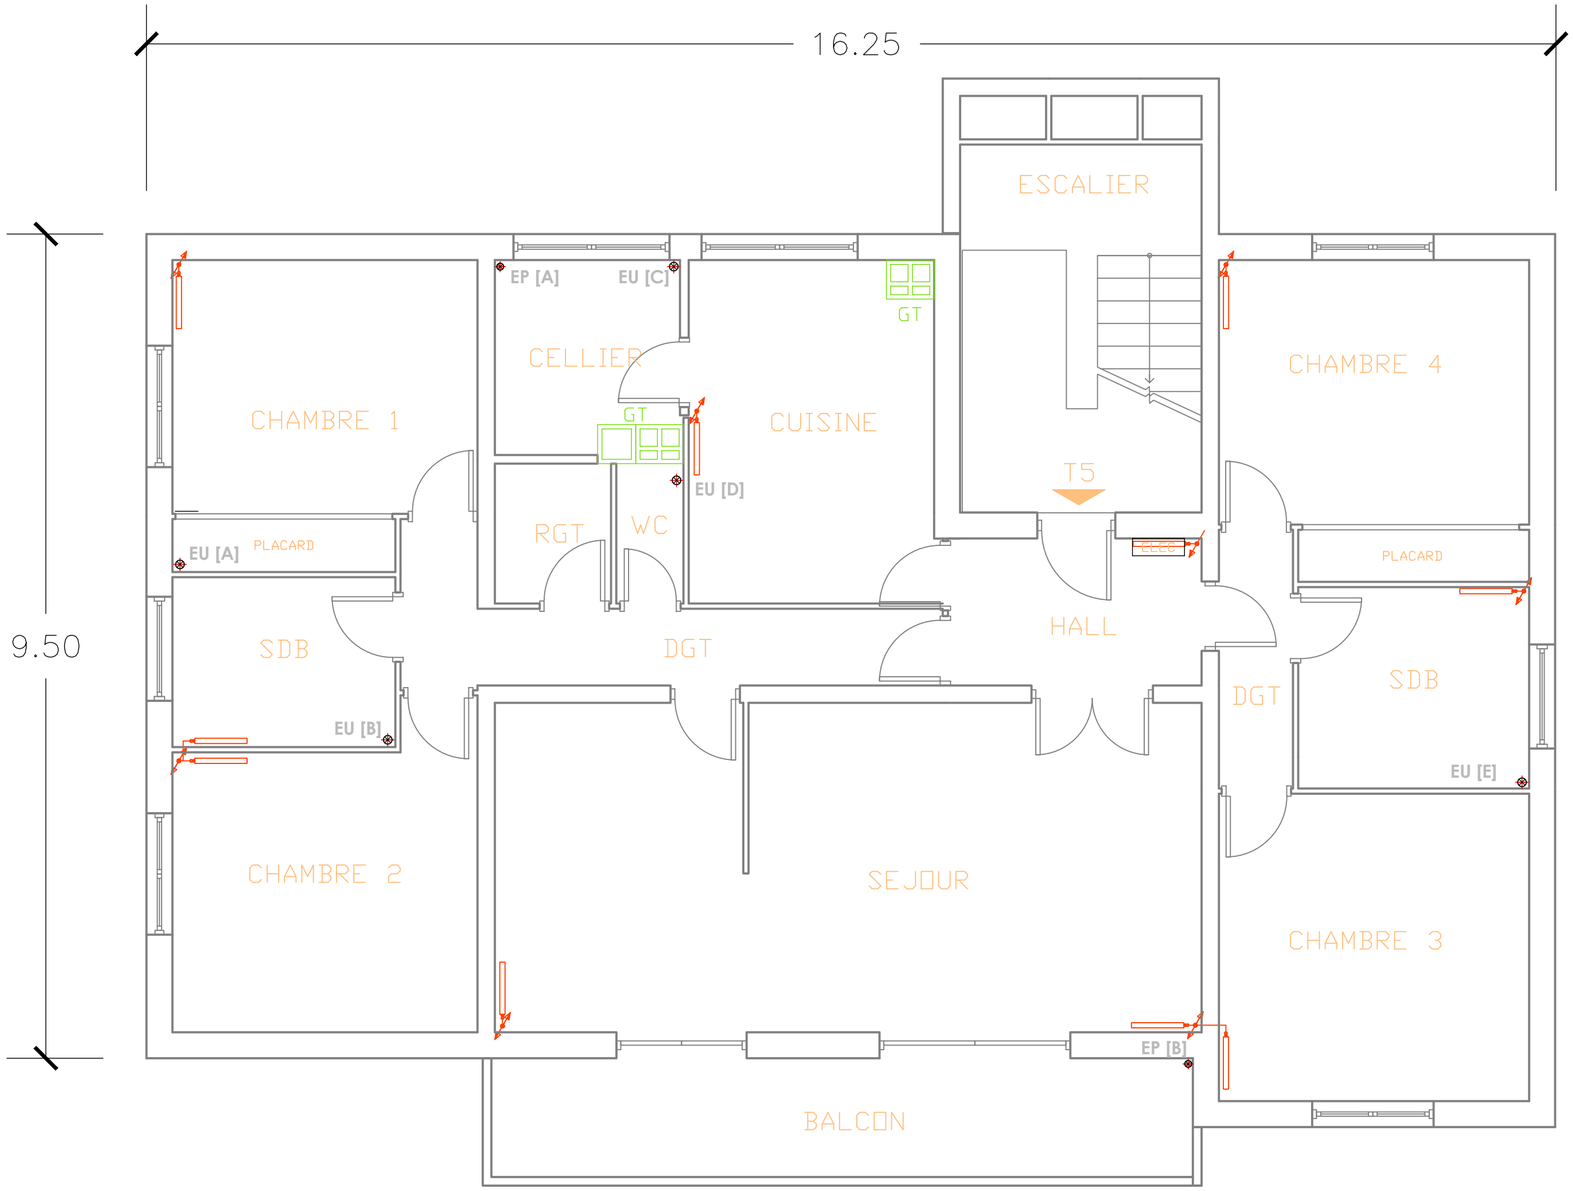

Plan de repérage - 1/2000

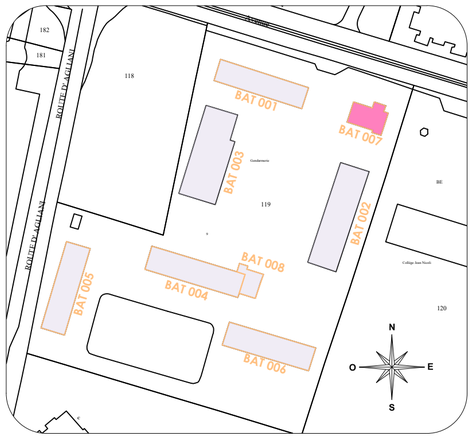

0 0.5 1 2 5 10

Echelle (mètres)

Légendes

Chauffage / Climatisation

- Colonne montante
- Radiateur existant

Eaux pluviales

- Descente EP existante

Projet
Bastia (2B) - Caserne Paoli
Modernisation de la production de chauffage et d'eau chaude sanitaire

Document
Plan de principe - Etat existant

Secteur
BAT 007 - Plan de niveaux communs [R+1 - R+3] - Existant

Maître d'ouvrage
MINISTÈRE DE L'INTÉRIEUR ET DES OUTRE-MER
Liberté Égalité Fraternité
GENDARMERIE NATIONALE
Région de Gendarmerie de Corse
BUREAU DE L'IMMOBILIER
Quartier Battesti - CS 80402
20162 AJACCIO CEDEX 1

Maître d'oeuvre
Graziani Expertises
Hameau de Suare
20214 CALENZANA

ATF Ingénierie
LD Volpaio - RN 193
20600 FURIANI

Version	Date	Modifications	Nom
PRO - A	06/01/2026	PRO - Version initiale	-
PRO - B	31/04/2026	PRO - Version B	-

Phase
PRO

Commentaires
Format : A2
-
Echelle: 1/50

Code projet	Code secteur	Code entreprise	Code chantier	Code discipline	Code document	Version
GEN	20600	ATF	PAOLI	PRO	PLAN	B