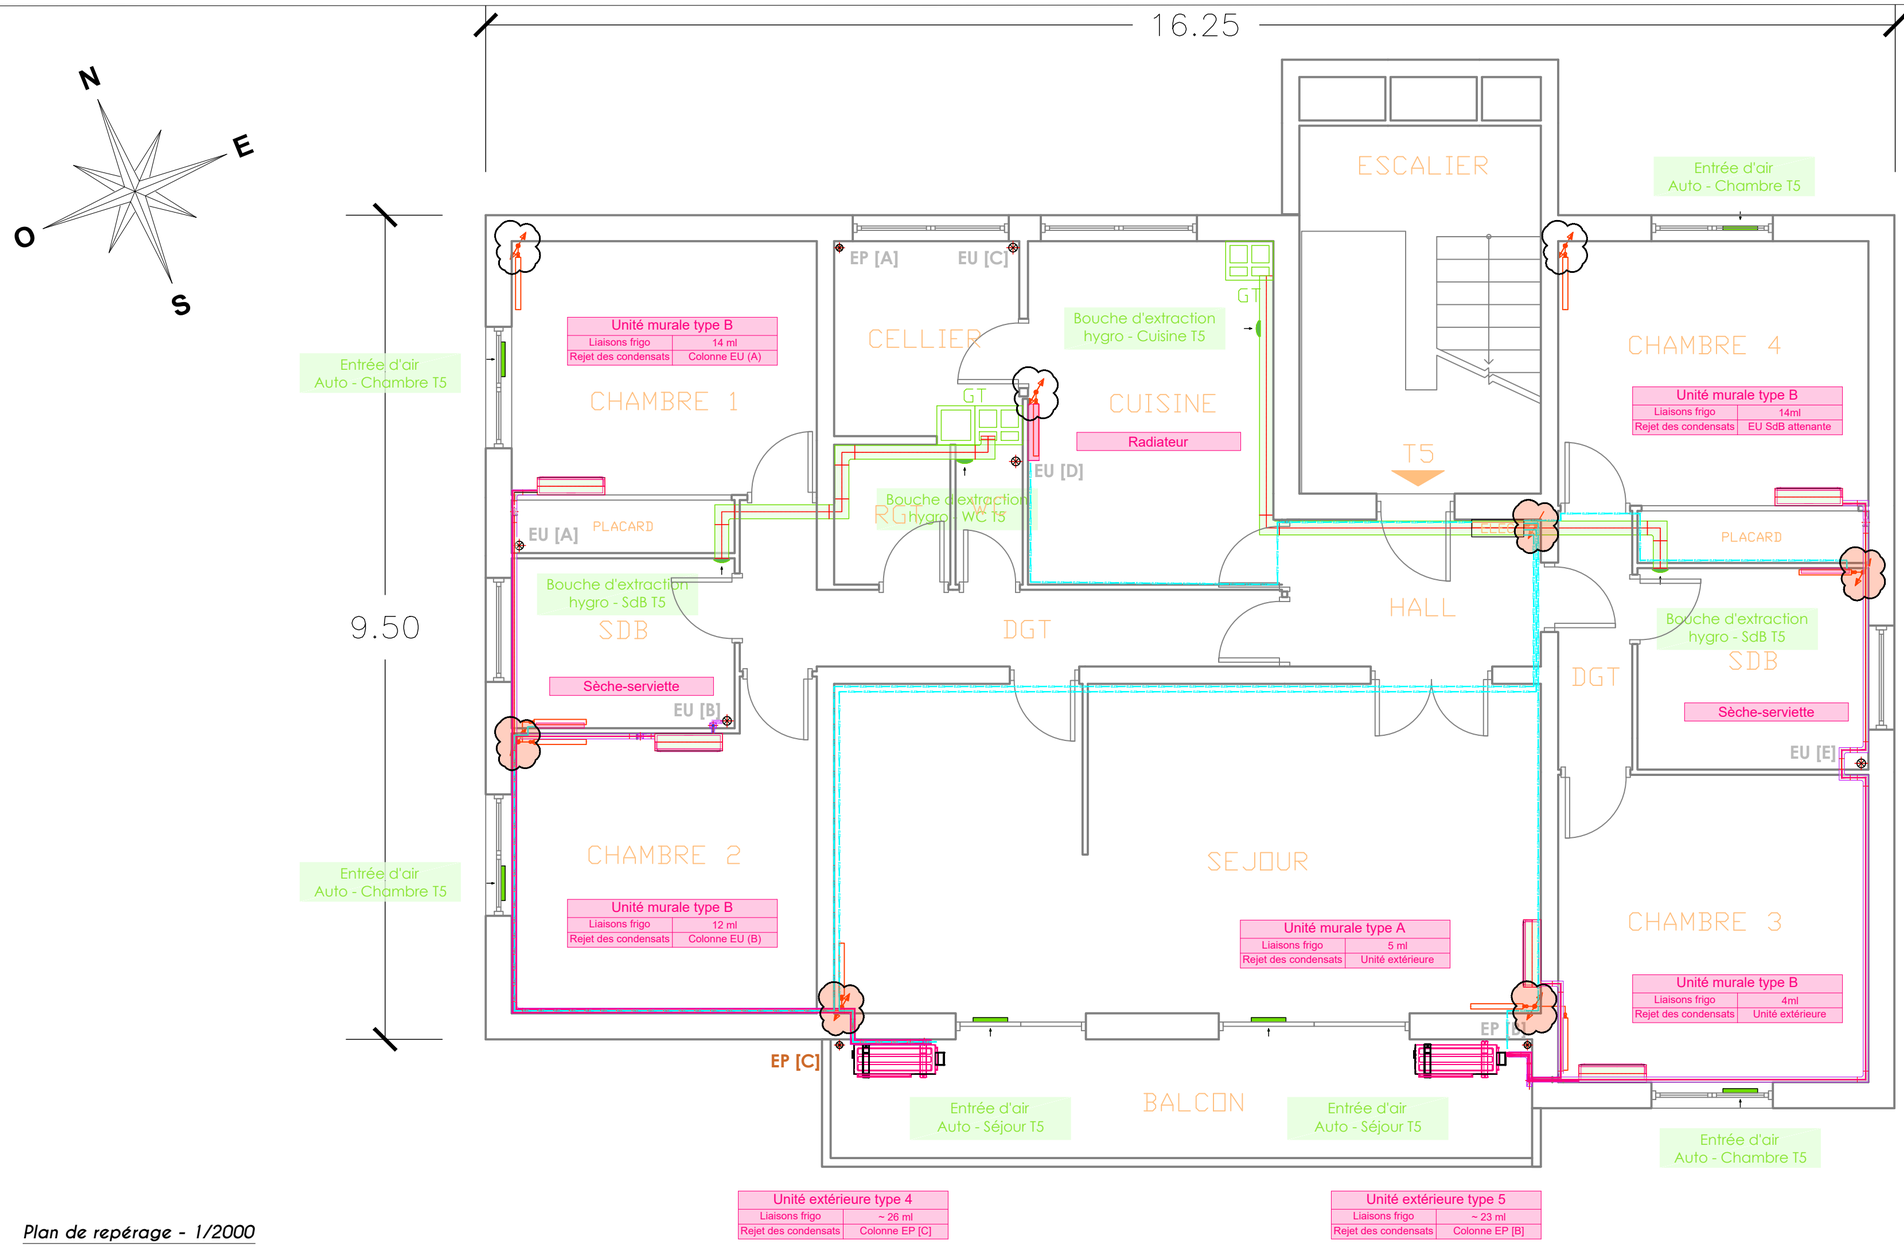



## Légendes

### Ventilation

- Conduit de ventilation - Extraction
- Unité de ventilation basse pression
- Bouche d'extraction BP - Hygroréglable
- Entrée d'air - Autoréglable


### Chauffage / Climatisation

- Colonne montante à déposer avant intervention
- Colonne montante à déposer au cours de l'intervention
- PAC Air/Air - Unité extérieure
- PAC Air/Air - Unité intérieure
- PAC Air/Air - Liaisons frigorifiques
- PAC Air/Air - Goulottes
- Radiateurs
- Alimentation électrique

### Eaux pluviales

- Descente EP existante
- Descente EP à créer

## Plan de repérage - 1/2000

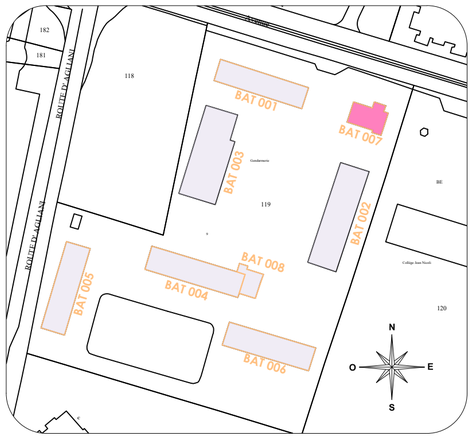


0 0.5 1 2 5 10

**Echelle (mètres)**

| | |
|---|---|
| Projet | Bastia (2B) - Caserne Paoli<br>Modernisation de la production de chauffage et d'eau chaude sanitaire |
| Document | Plan de principe - Projet |
| Secteur | BAT 007 - Plan de niveaux communs [R+1 - R+3] - Projet |

Maître d'ouvrage

**MINISTÈRE DE L'INTÉRIEUR ET DES OUTRE-MER**
*Liberté Égalité Fraternité*

**GENDARMERIE NATIONALE**
**Région de Gendarmerie de Corse**
BUREAU DE L'IMMOBILIER
Quartier Battesti - CS 80402
20162 AJACCIO CEDEX 1

Maître d'oeuvre

**Graziani Expertises**
Hameau de Suare
20214 CALENZANA

**ATF Ingénierie**
LD Volpaio - RN 193
20600 FURIANI

| Version | Date | Modifications | Nom |
|---|---|---|---|
| PRO - A | 06/01/2026 | PRO - Version initiale | - |
| PRO - B | 31/04/2026 | PRO - Version B | - |

Phase: **PRO**

Commentaires: **Format : A2 - Echelle: 1/50**

| Code projet | Code secteur | Code entreprise | Code chantier | Code discipline | Code document | Version |
|---|---|---|---|---|---|---|
| GEN | 20600 | ATF | PAOLI | PRO | PLAN | B |