



Plan de repérage - 1/2000

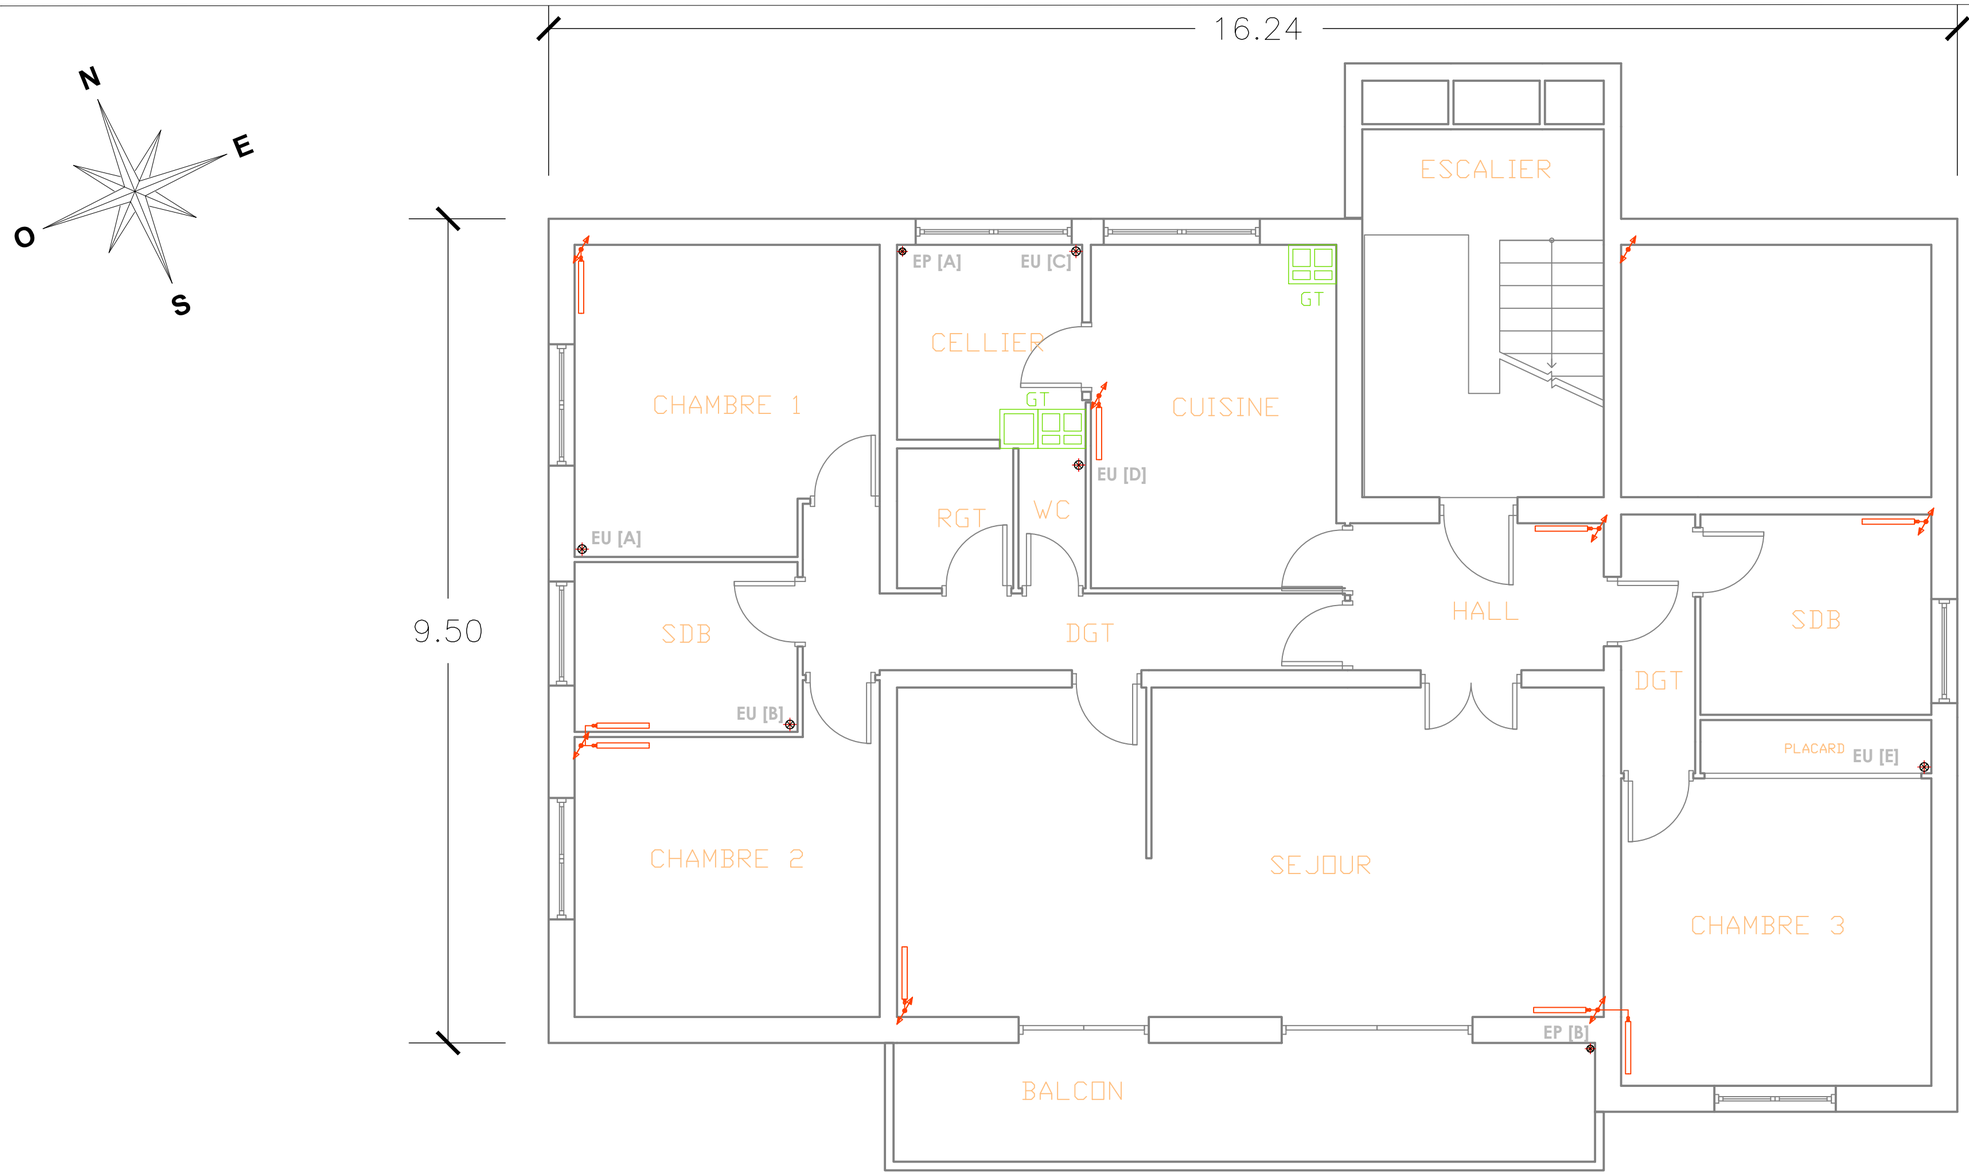

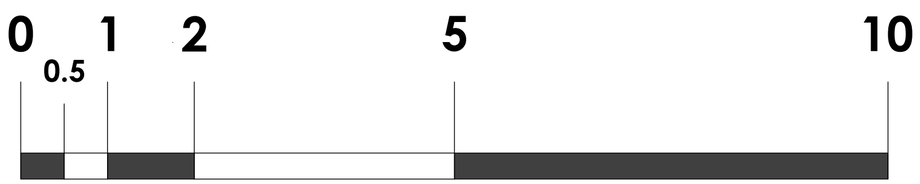

Echelle (mètres)

Légendes

Chauffage / Climatisation

Colonne montante

Radiateur existant

Eaux pluviales

EP [-] Descente EP existante

Projet

Bastia (2B) - Caserne Paoli
Modernisation de la production de chauffage et d'eau chaude sanitaire

Document

Plan de principe - Etat existant

Secteur

BAT 007 - Plan de niveau [RdC] - Existant

Maitre d'ouvrage

MINISTÈRE DE L'INTÉRIEUR ET DES OUTRE-MER
Liberté
Égalité
Fraternité

GENDARMERIE NATIONALE
Région de Gendarmerie de Corse
BUREAU DE L'IMMOBILIER
Quartier Battesti - CS 80402
20162 AJACCIO CEDEX 1

Maître d'oeuvre

Graziani Expertises
Hameau de Suare
20214 CALENZANA

ATF Ingénierie
LD Volpajo - RN 193
20600 FURIANI

Version	Date	Modifications	Nom
PRO - A	06/01/2026	PRO - Version initiale	-
PRO - B	31/04/2026	PRO - Version B	-

Phase

PRO

Commentaires

Format : A2
-
Echelle: 1/50

Code projet	Code secteur	Code entreprise	Code chantier	Code discipline	Code document	Version
GEN	20600	ATF	PAOLI	PRO	PLAN	B