
BLOC B

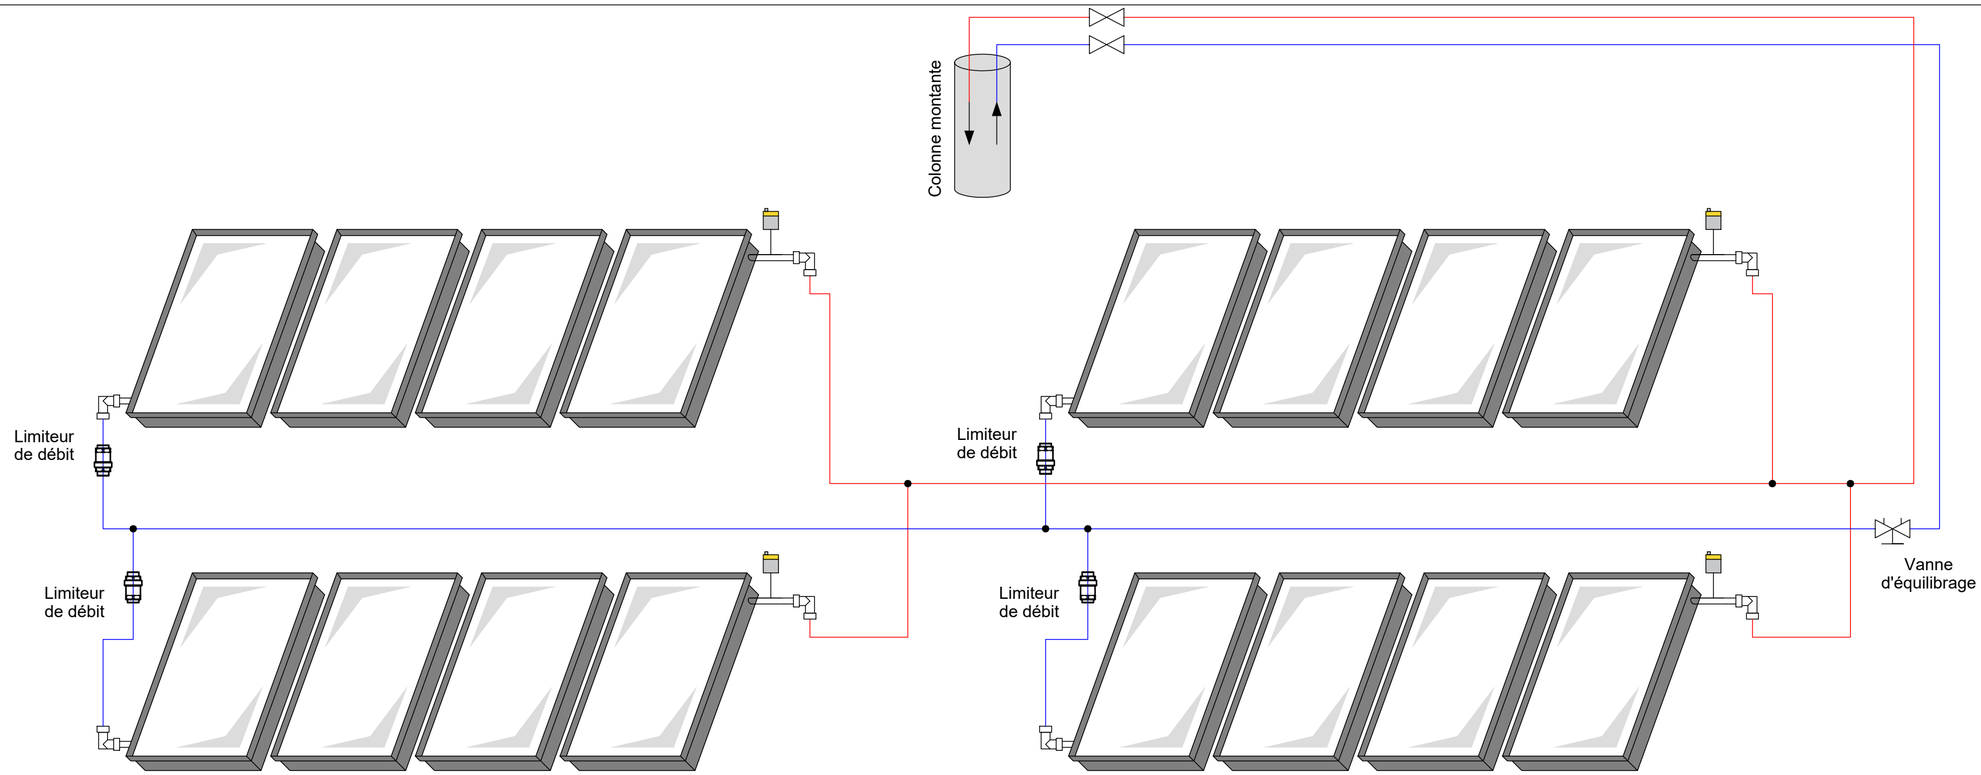

Champ de capteurs n°1 - 16 capteurs
Type de capteur : horizontaux
Surface solaire : 16 x 2,37 = 37,92 m²

Projet
Bastia (2B) - Caserne Paoli
Modernisation de la production de chauffage et d'eau chaude sanitaire

Document
Schéma de réseaux - Projet

Secteur
BAT 004 - Champ de capteurs solaire - Projet

Maitre d'ouvrage
MINISTÈRE DE L'INTÉRIEUR ET DES OUTRE-MER
Liberté
Égalité
Fraternité
GENDARMERIE NATIONALE
Région de Gendarmerie de Corse
BUREAU DE L'IMMOBILIER
Quartier Battesti - CS 80402
20162 AJACCIO CEDEX 1

Maître d'oeuvre
Graziani Expertises
Hameau de Sucre
20214 CALENZANA

ATF Ingénierie
LD Volpajo - RN 193
20600 FURIANI

Version	Date	Modifications	Nom
PRO - A	06/01/2026	PRO - Version initiale	-
PRO - B	19/05/2026	PRO - Version B	-

Phase
PRO

Commentaires
Format : A2
-
Echelle: -

Code projet	Code secteur	Code entreprise	Code chantier	Code discipline	Code document	Version
GEN	20600	ATF	PAOLI	PRO	PLAN	B