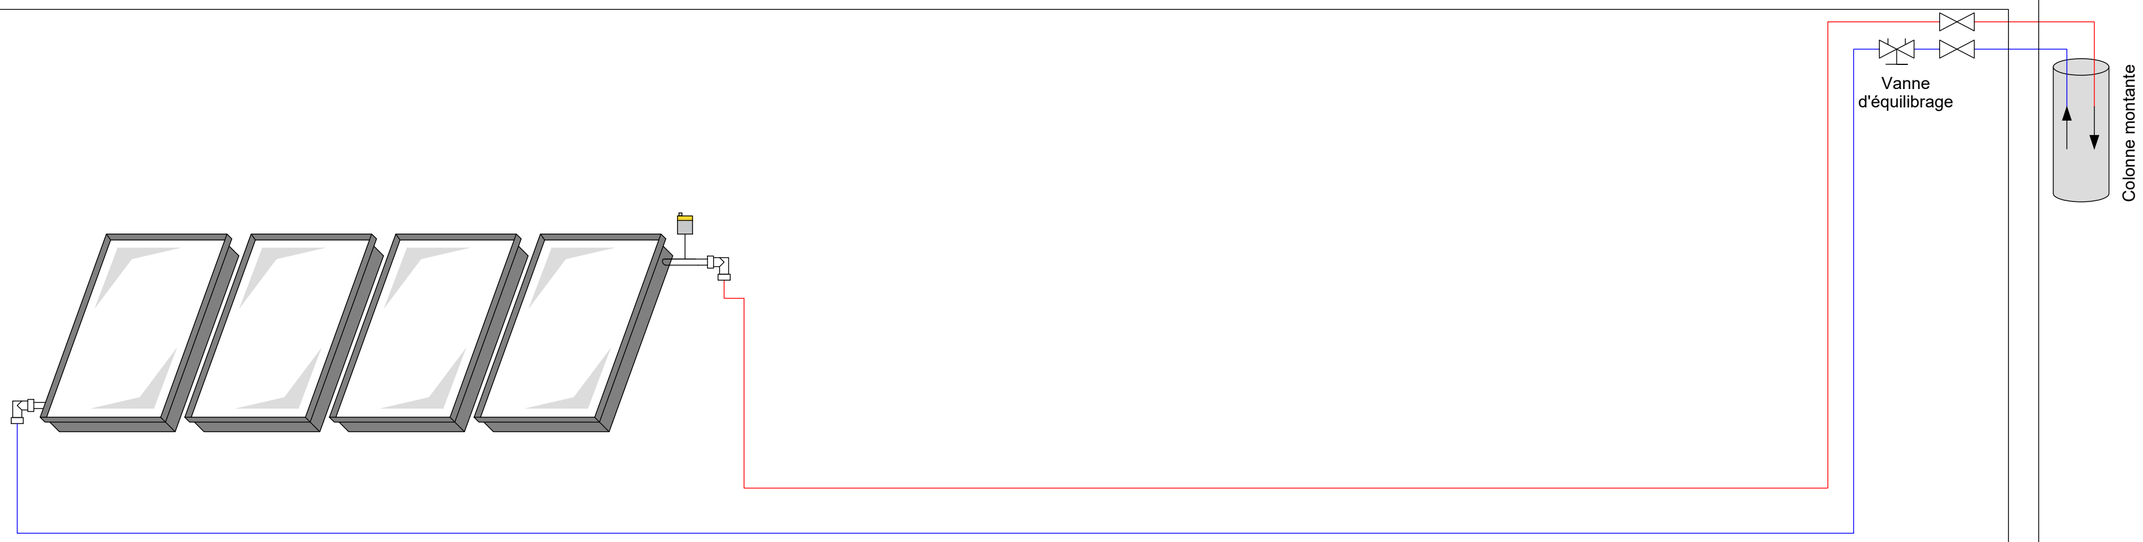


Champ de capteurs n°1 - 4 capteurs
Type de capteur : horizontaux
Surface solaire : 4 x 2,37 = 9,48 m²

Projet

Bastia (2B) - Caserne Paoli
Modernisation de la production de chauffage et d'eau chaude sanitaire

Document

Schéma de réseaux - Projet

Secteur

BAT 007 - Champ de capteurs solaire - Projet

Maître d'ouvrage

MINISTÈRE
DE L'INTÉRIEUR
ET DES OUTRE-MER
Liberté
Égalité
Fraternité

GENDARMERIE NATIONALE
Région de Gendarmerie de Corse
BUREAU DE L'IMMOBILIER
Quartier Battesti - CS 80402
20162 AJACCIO CEDEX 1

Maître d'oeuvre

Graziani Expertises
Hameau de Suare
20214 CALENZANA

ATF Ingénierie
LD Volpajo - RN 193
20600 FURIANI

Version	Date	Modifications	Nom
PRO - A	06/01/2026	PRO - Version initiale	-
PRO - B	19/05/2026	PRO - Version B	-

Phase

PRO

Commentaires

Format : A2
-
Echelle: -

Code projet	Code secteur	Code entreprise	Code chantier	Code discipline	Code document	Version
GEN	20600	ATF	PAOLI	PRO	PLAN	B