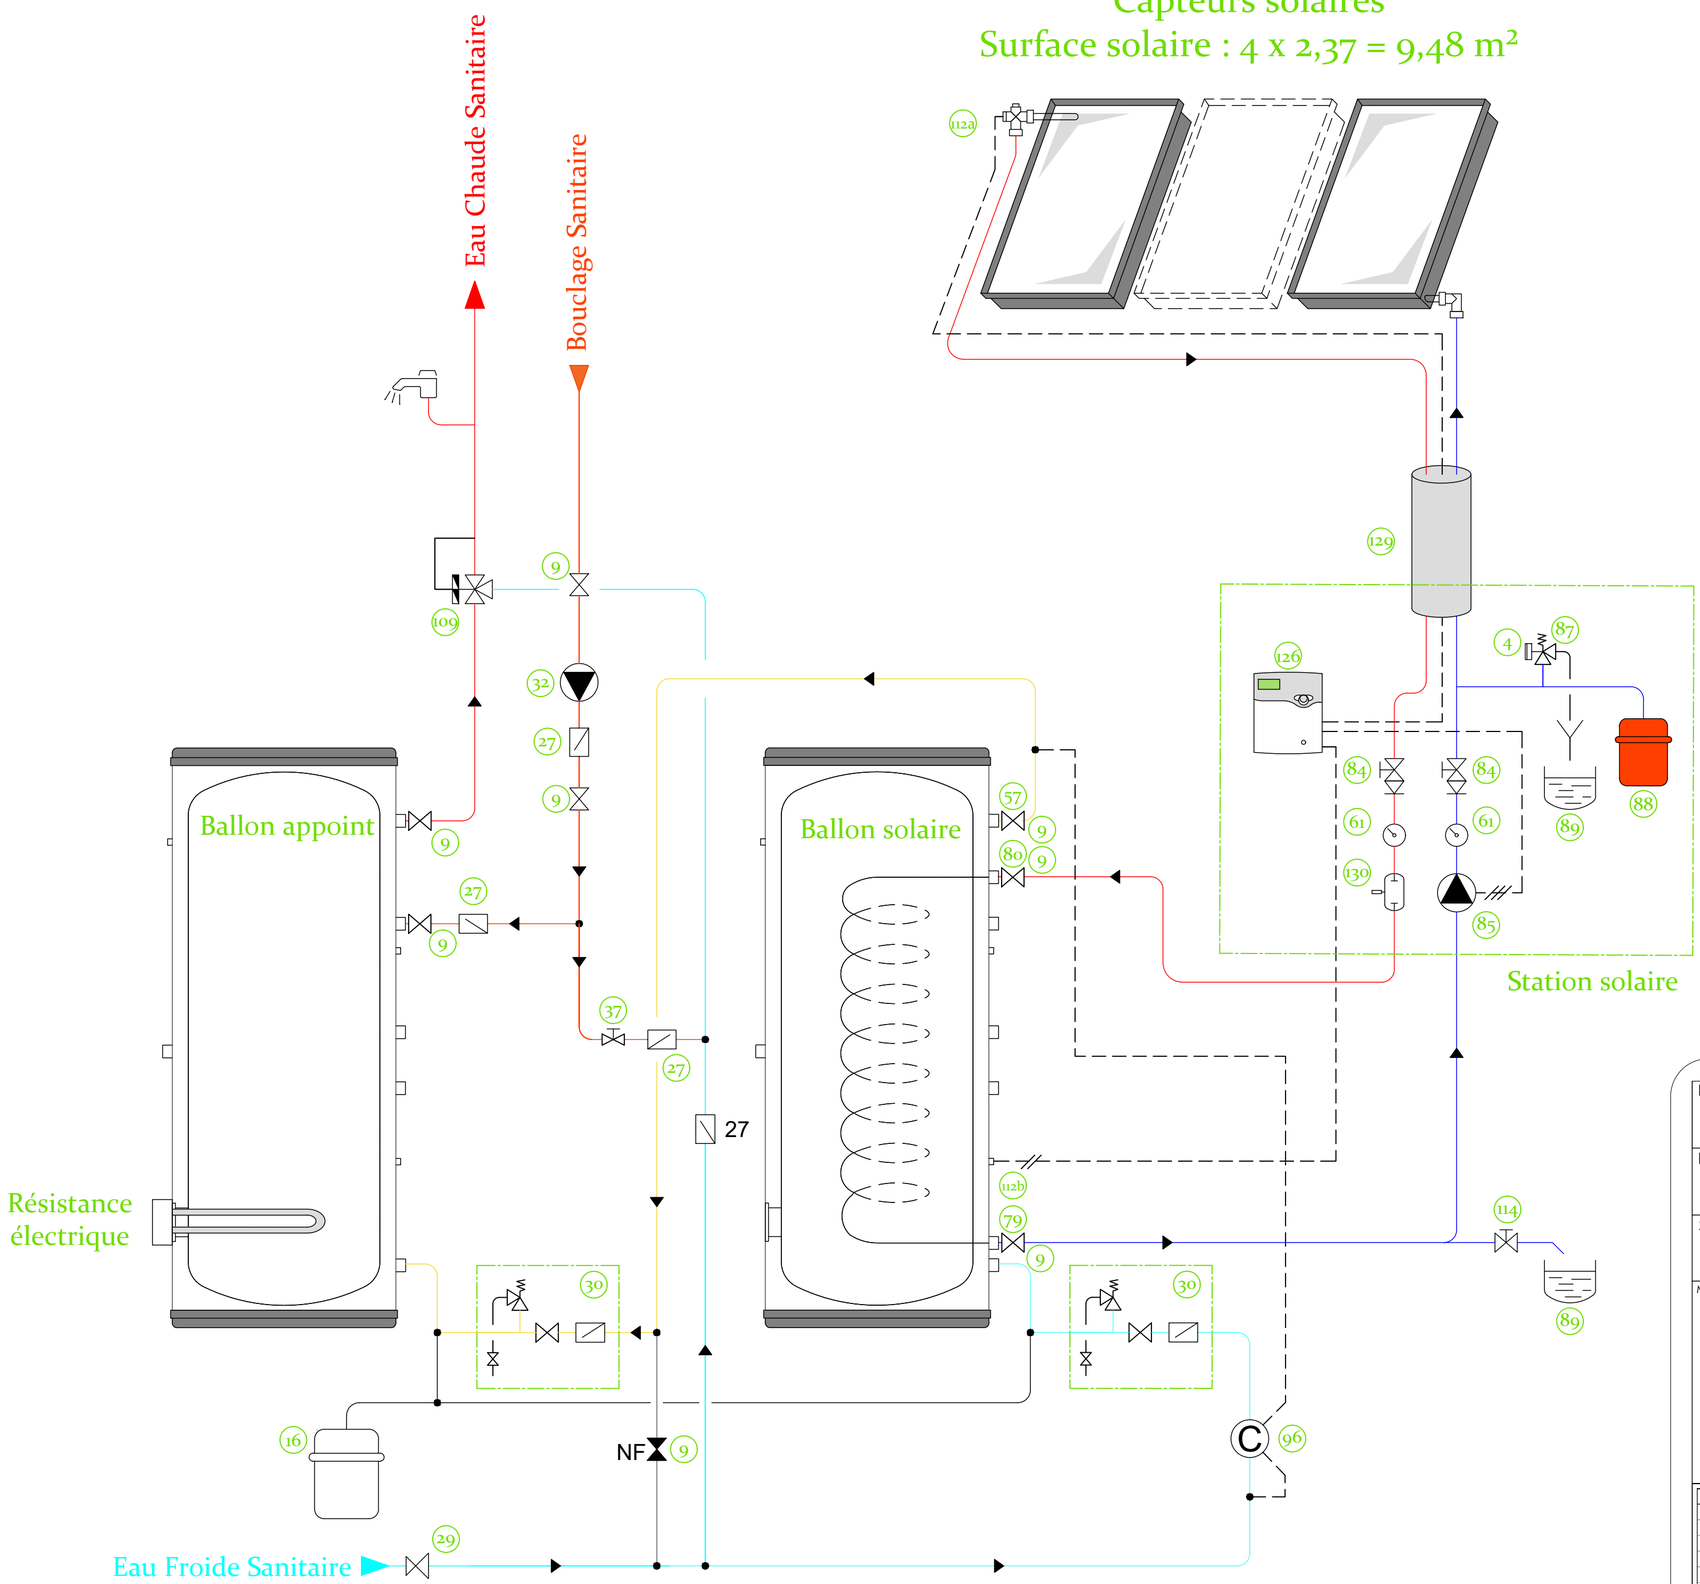


Le présent schéma est fourni au stade PRO à titre de définition des principes de conception et de fonctionnement des installations. Il ne saurait en aucun cas être considéré comme un schéma EXE.
Il appartient aux entreprises de réaliser les études d'exécution correspondantes et de produire, sous leur responsabilité, les schémas, notes de calcul, plans de détail et adaptations nécessaires à la parfaite réalisation des ouvrages.

Projet
Bastia (2B) - Caserne Paoli
Modernisation de la production de chauffage et d'eau chaude sanitaire

Document
Schéma de réseaux - Projet

Secteur
BAT 007 - Production ECS - Projet

Maître d'ouvrage
MINISTÈRE DE L'INTÉRIEUR ET DES OUTRE-MER
Liberté Égalité Fraternité
GENDARMERIE NATIONALE
Région de Gendarmerie de Corse
BUREAU DE L'IMMOBILIER
Quartier Battesti - CS 80402
20162 AJACCIO CEDEX 1

Maître d'oeuvre
Graziani Expertises
Hameau de Suare
20214 CALENZANA

ATF Ingénierie
LD Volpajo - RN 193
20600 FURIANI

Version	Date	Modifications	Nom
PRO - A	06/01/2026	PRO - Version initiale	-
PRO - B	19/05/2026	PRO - Version B	-

Phase
PRO

Commentaires
Format : A2
-
Echelle: -

Code projet	Code secteur	Code entreprise	Code chantier	Code discipline	Code document	Version
GEN	20600	ATF	PAOLI	PRO	PLAN	B