

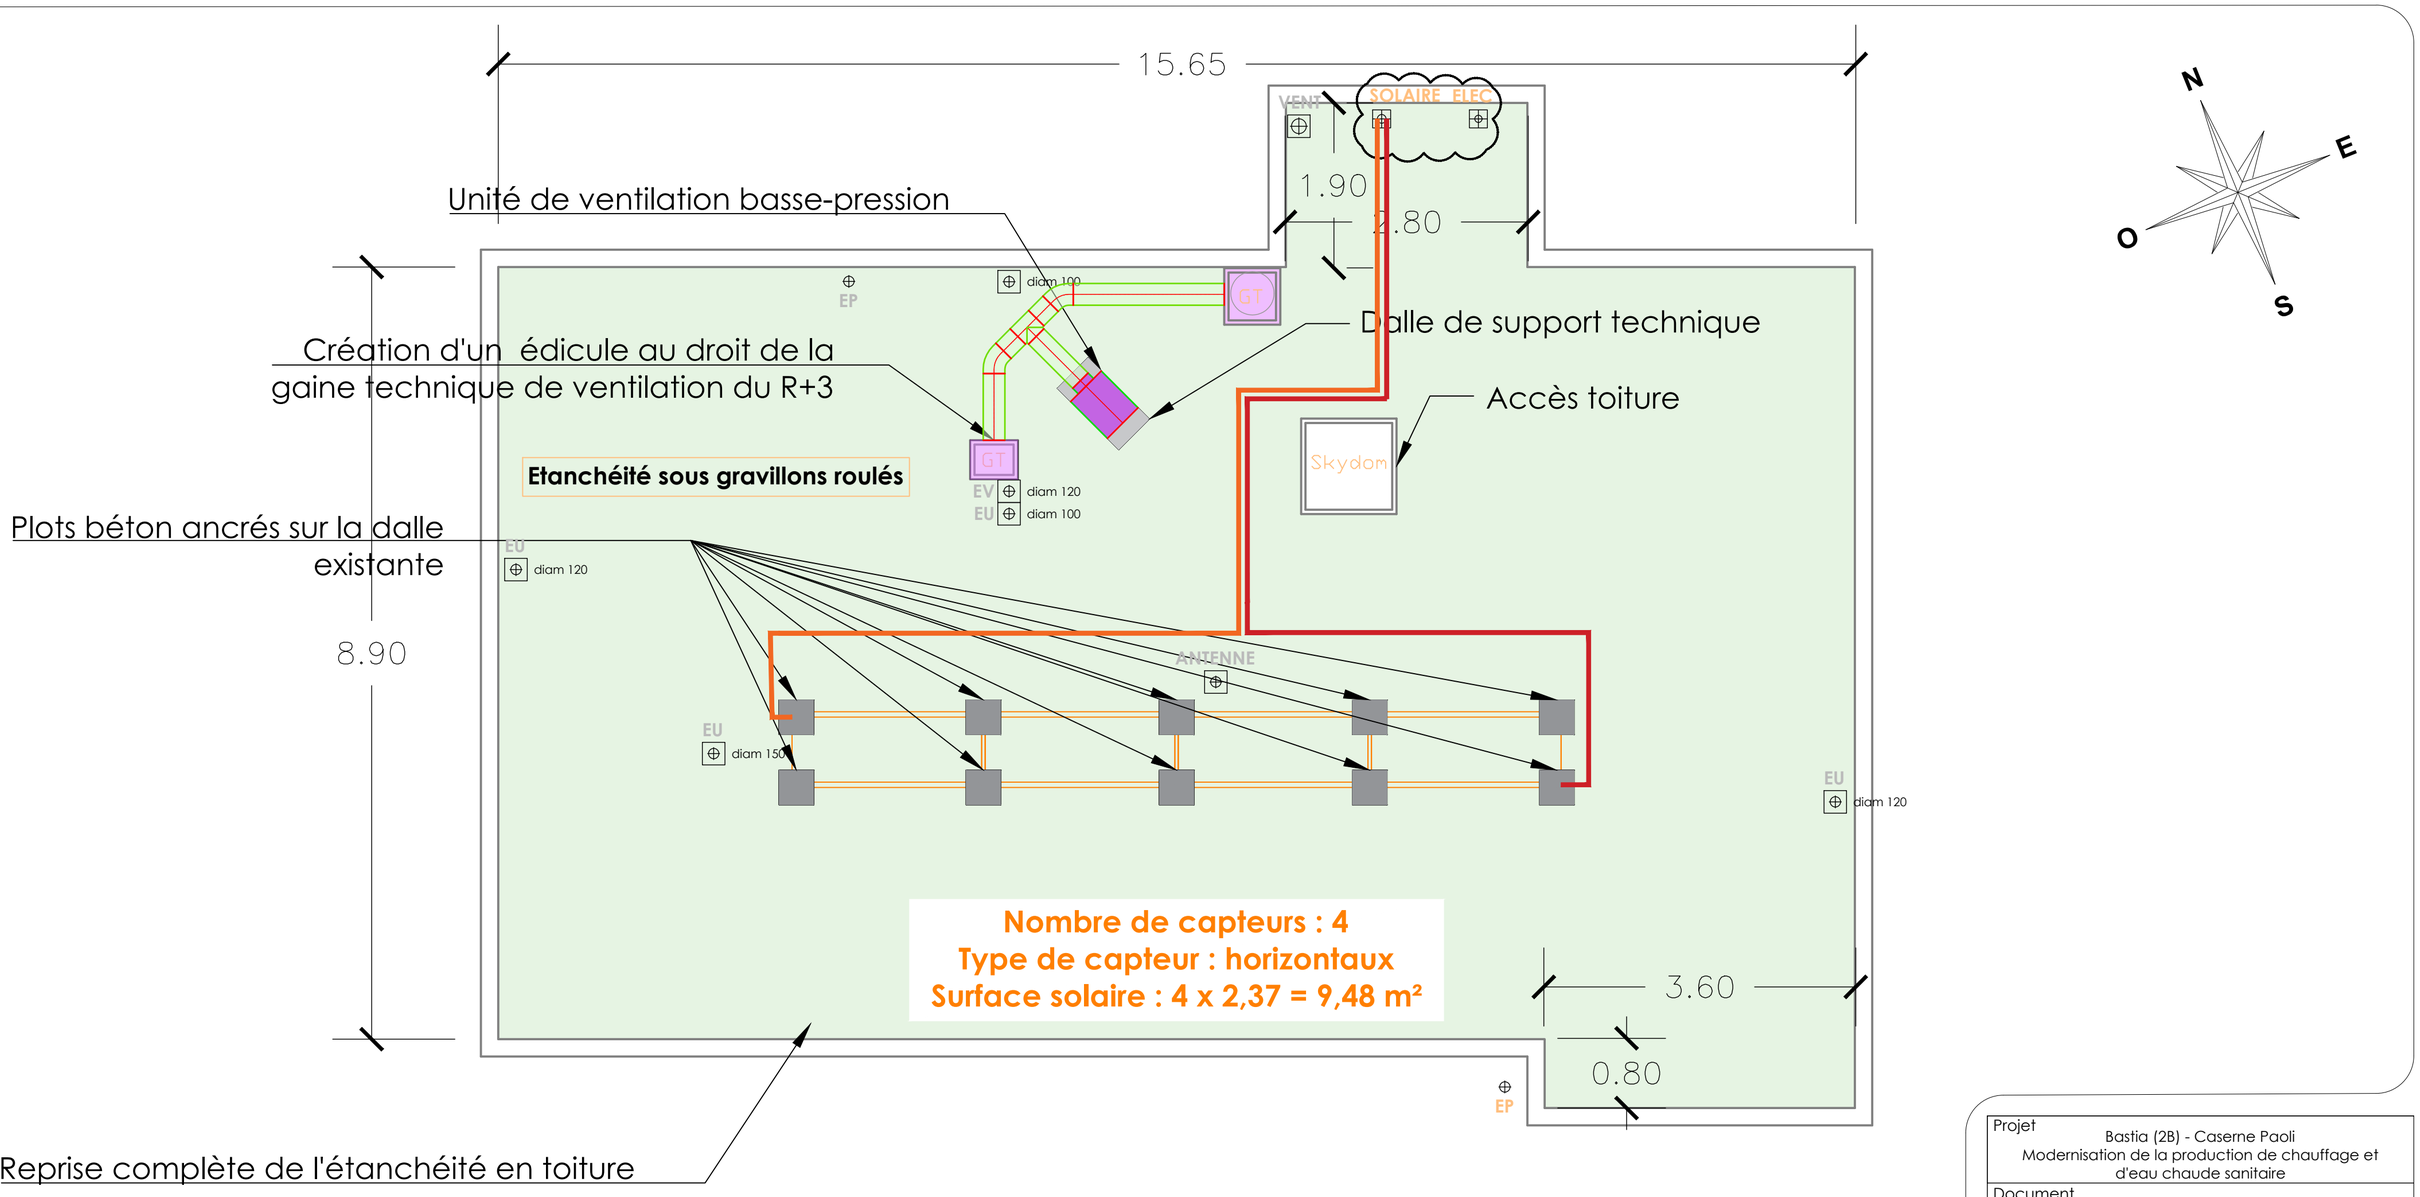


Plan de repérage - 1/2000

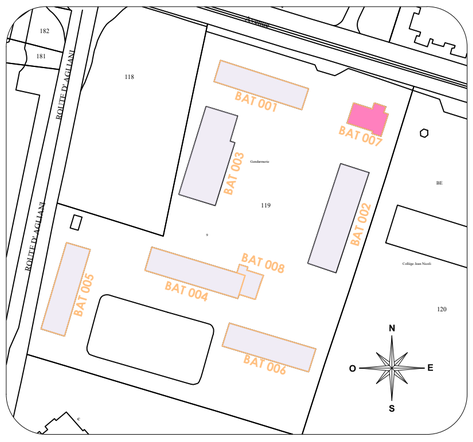

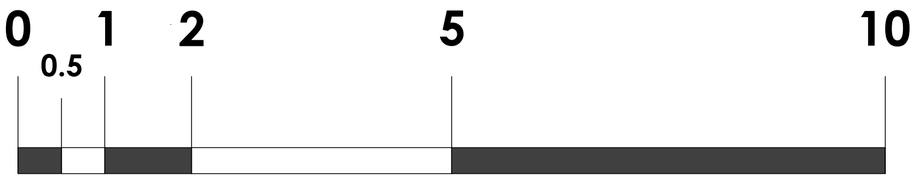

Echelle (mètres)

Légendes

Ventilation

- Conduit de ventilation - Extraction
- Unité de ventilation basse pression
- Bouche d'extraction BP - Hygroréglable
- Entrée d'air - Autoréglable

Eau Chaude sanitaire

- Capteur solaire thermique
- Plots béton - Dimensions(cm): 30x30x45ht

Projet
Bastia (2B) - Caserne Paoli
Modernisation de la production de chauffage et d'eau chaude sanitaire

Document
Plan de principe - Projet

Secteur
BAT 007 - Toiture

Maître d'ouvrage
MINISTÈRE DE L'INTÉRIEUR ET DES OUTRE-MER
Liberté Égalité Fraternité
GENDARMERIE NATIONALE
Région de Gendarmerie de Corse
BUREAU DE L'IMMOBILIER
Quartier Battesti - CS 80402
20162 AJACCIO CEDEX 1

Maître d'oeuvre
Graziani Expertises
Hameau de Suare
20214 CALENZANA

ATF Ingénierie
LD Volpajo - RN 193
20600 FURIANI

Version	Date	Modifications	Nom
PRO - A	06/01/2026	PRO - Version initiale	-
PRO - B	26/03/2026	PRO - Version B	-

Phase
PRO

Commentaires
Format : A2
-
Echelle: 1/50

Code projet	Code secteur	Code entreprise	Code chantier	Code discipline	Code document	Version
GEN	20600	ATF	PAOLI	PRO	PLAN	B