Maître d'ouvrage :
Ministère de la Justice
Délégation interrégionale de Lille
Département immobilier
32-50 boulevard Carnot
594043 Lille Cedex

Opération :

Mise en accessibilité du Conseil des Prud'hommes CALAIS

DCE

PLAN PROJET ZONE ASCENSEUR REZ-DE-CHAUSSEE

	DATE	AFFAIRE	EMETTEUR	PHASE	INDICE	ECHELLE
2	2023/12	D-	MV2	DCE	A	1/20

MV2 architectes
TR, rue Solférino 59000 LILLE
Tél. 03 20 51 47 23 - Email: mv2@mv2architectes.com

Documents exclusivement destinés à l'obtention des autorisations administratives de construire. Les cotes portées sur le plan sont indicatives. L'entreprise adjudicataire est tenue de les vérifier sur place et de soumettre au maître d'ouvrage et maître d'oeuvre les devoirs d'exécution.

SOL EN PIERRE MOTIF DAMIER
ET PLAFOND FIXE EN PLAQUE DE PLATRE
A REMPLACER

PLINTHE NEUVE

SPOTS ENCASTRES SUR ALIMENTATION EXISTANTE

PRISE DE COURANT

NOUVEAU RESEAU DE CHAUFFAGE

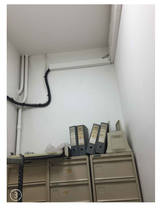
MONTEE RESEAU CHAUFFAGE

DESCENTE RESEAU CHAUFFAGE

NOUVEAU RESEAU COURANT FAIBLE

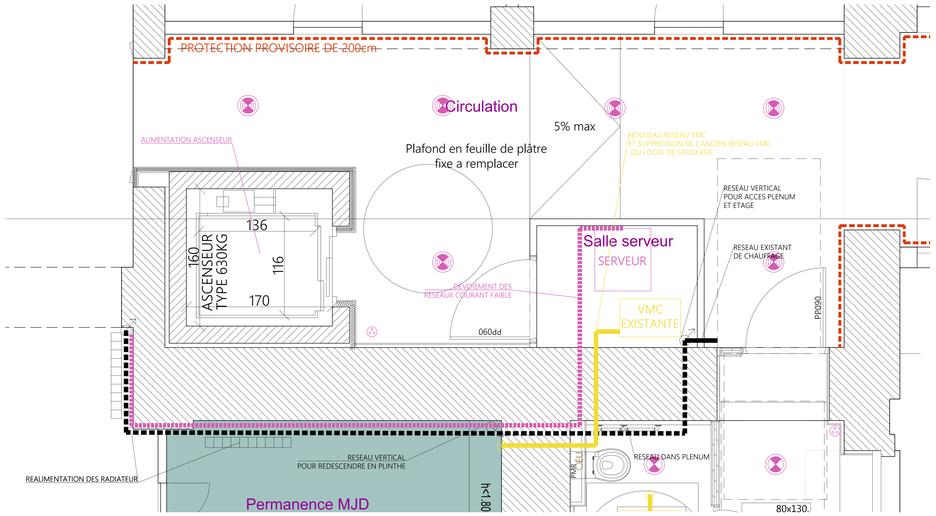

Trappe de sol à remplacer et habiller du nouveau revêtement de sol


Moulure et plinthe a adapter à la nouvelle ouverture


Réseaux dans l'emprise du futur ascenseur à déplacer

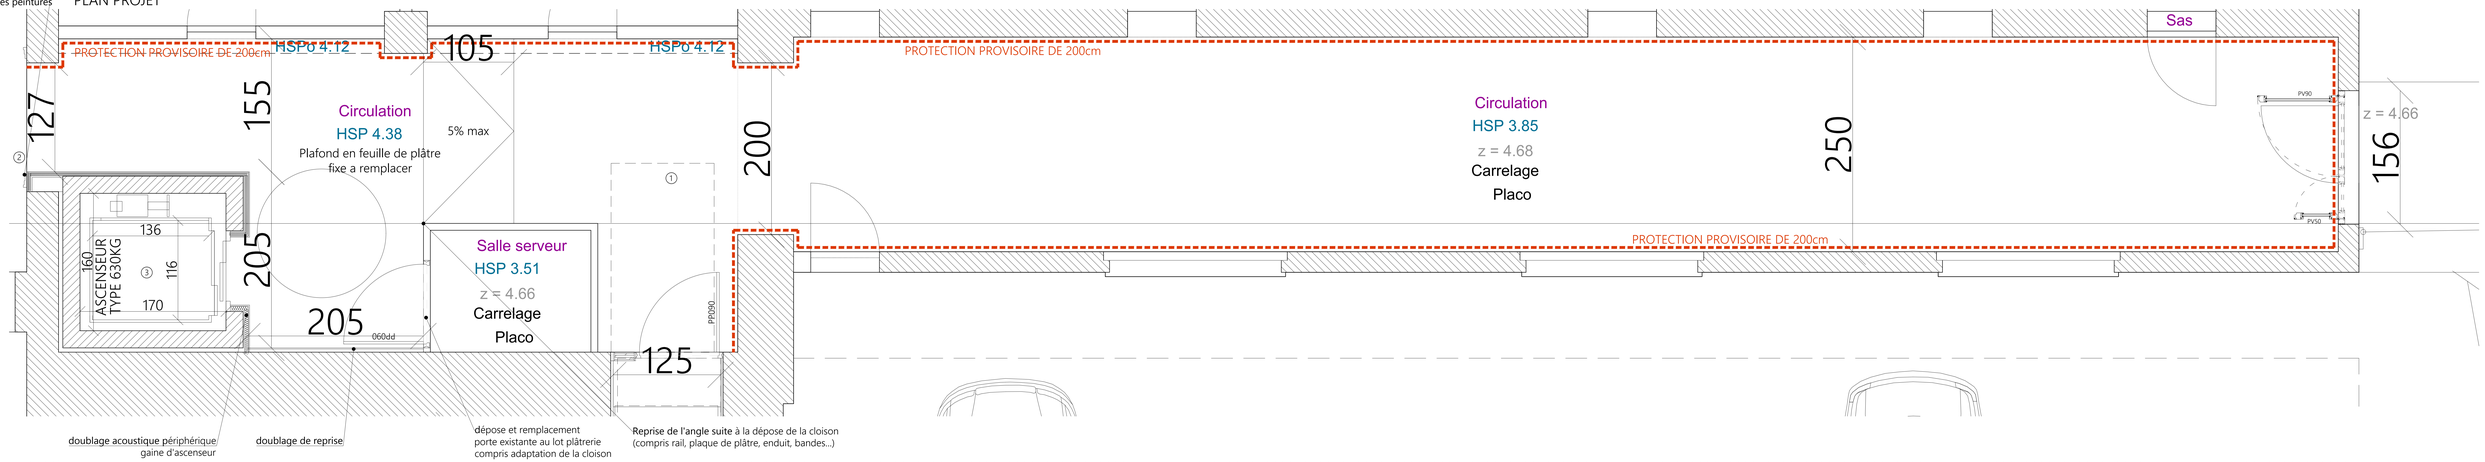

Réseaux dans l'emprise du futur ascenseur à déplacer

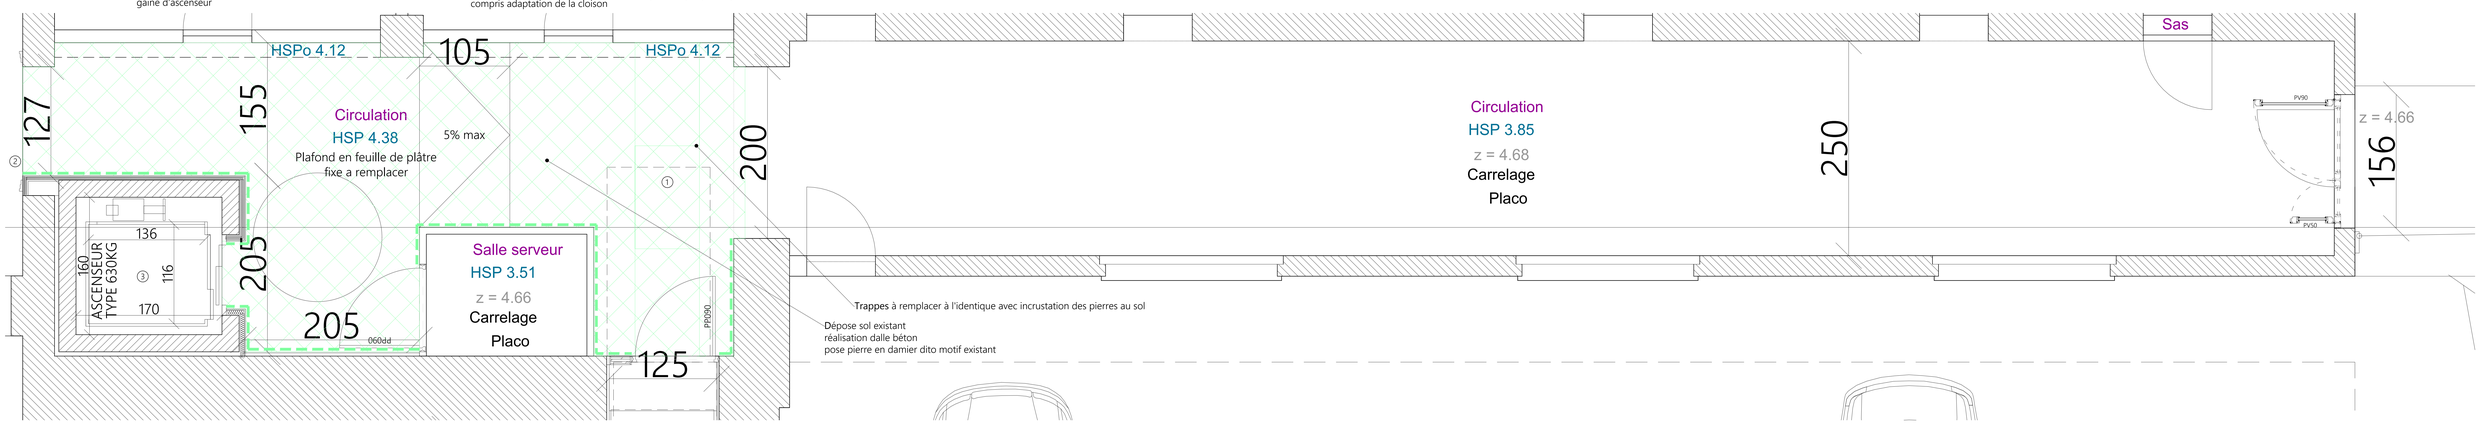
PLAN TECHNIQUES



Adaptation moulures existantes + plinthes +reprises peintures

PLAN PROJET





PLAN SOL ET PLAFOND