Maître d'ouvrage :
Ministère de la Justice
Délégation interrégionale de Lille

Opération :
Mise en accessibilité du Conseil des Prud'hommes
CALAIS

DCE

INDICE : A


DETAIL ZONE SANITAIRES

AFFAIRE : D-PJCA
DATE : 2023.12
ECHELLE : 1/20.

1

MV2 ARCHITECTES
118, rue Solférino 59000 LILLE
Tél.: 03 20 51 47 23 - Email: mv2@mv2architectes.com

Documents exclusivement destinés à l'obtention des autorisations administratives de construire. Les côtes portées sur le plan sont indicatives.
L'entreprise adjudicaire est tenue de les vérifier sur place et de soumettre au maître d'ouvrage et maître d'oeuvre les dessins d'execution.

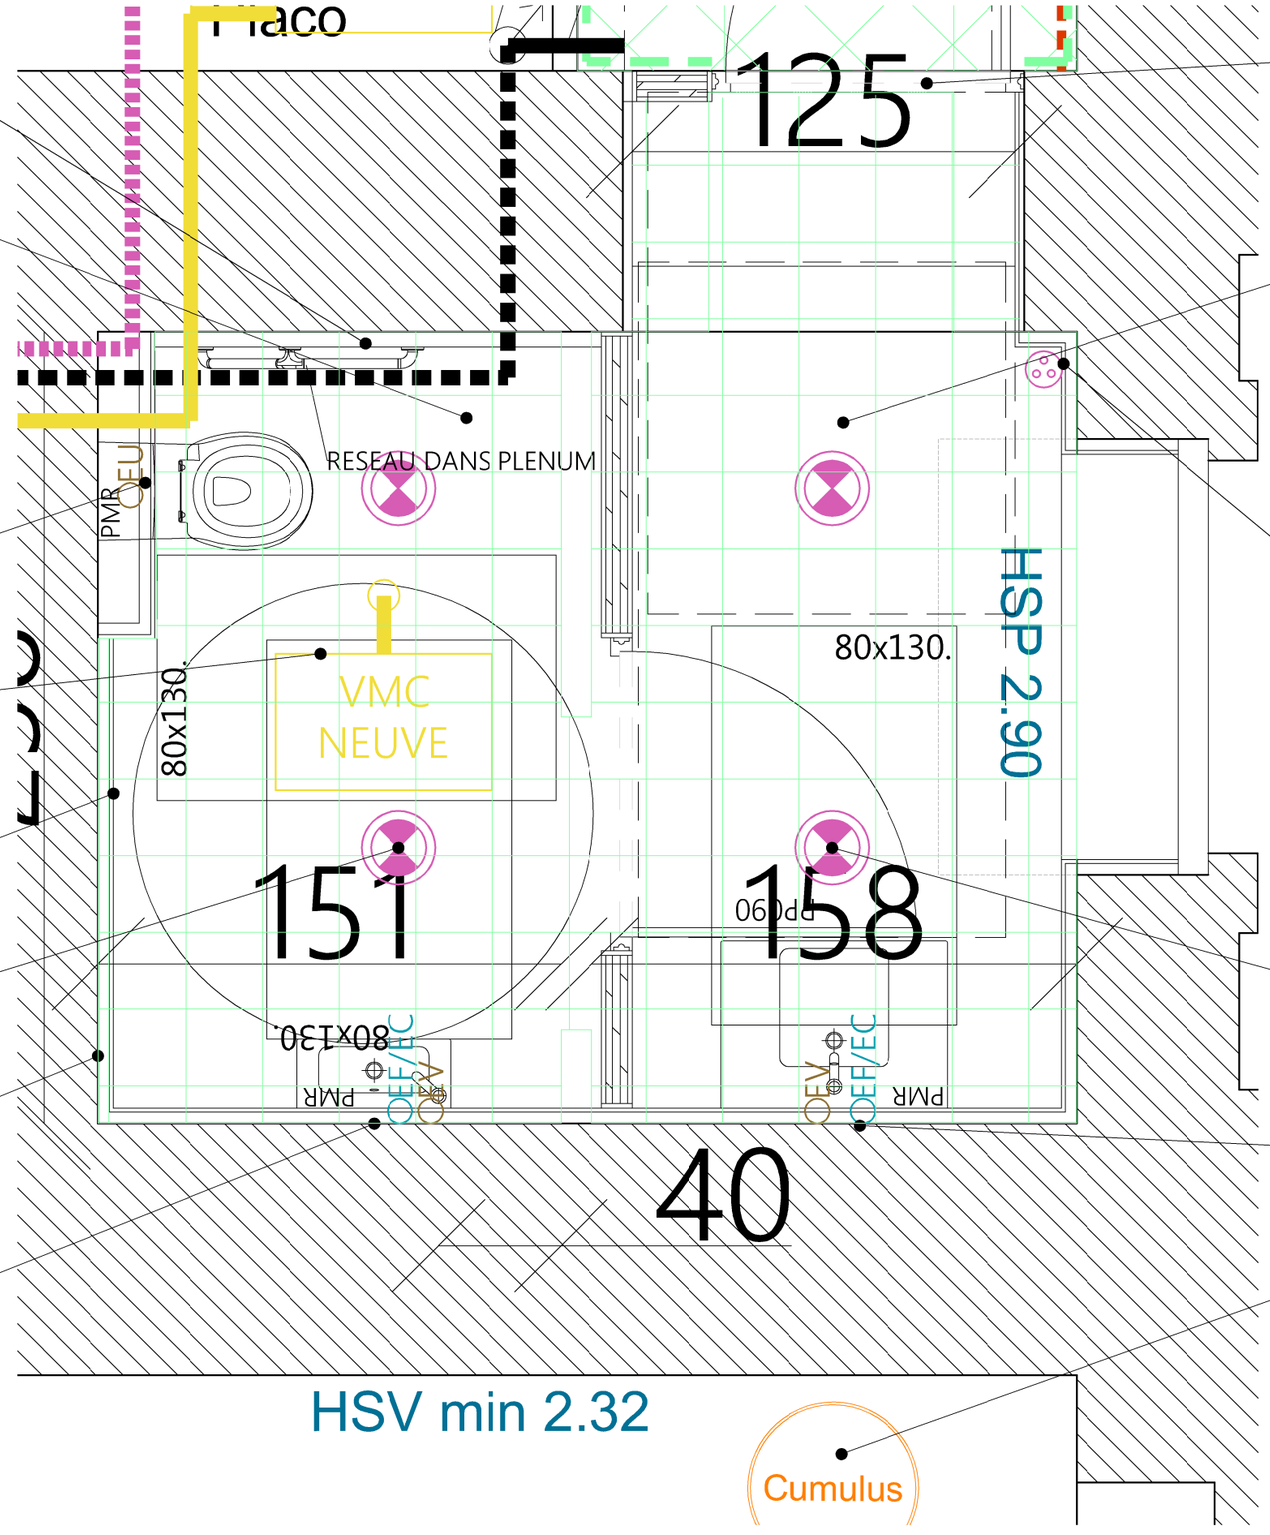

Barre de préhension

Plafond plâtre
dans totalité des sanitaires
+ trappe d'accès suivant lot tech.

Cuvette PMR suspendue
+ coffrage placo

Remplacement VMC existante

Doublage plâtre périphérique

Spots sur détecteur

Dépose de l'ensemble
du carrealge mural existant
suivant demande lot plâtrerie

dosseret carrelé + miroir

Agrandissement ouverture
création cloison et porte neuve

Dépose du carrelage existant
hachure carré verte
+ dalle
+ carrelage
+pose d'une nouvelle trappe
a carreler

Prise ménage neuve

Spots sur détecteur

dosseret carrelé + miroir

Remplacement BECS