Maître d'ouvrage :
Ministère de la Justice
Délégation interrégionale de Lille

Opération :
Mise en accessibilité du Conseil des Prud'hommes
CALAIS

DP

INDICE : A


DP4 PLAN DES FACADES

AFFAIRE : D-PJCA
DATE : 2023.10
ECHELLE : 1/100

3

Documents exclusivement destinés à l'obtention des autorisations administratives de construire. Les côtes portées sur le plan sont indicatives.
L'entreprise adjudiciaire est tenue de les vérifier sur place et de soumettre au maître d'ouvrage et maître d'oeuvre les dessins d'execution.

MV2 ARCHITECTES
118, rue Solférino 59000 LILLE
Tél.: 03 20 51 47 23 - Email: mv2@mv2architectes.com

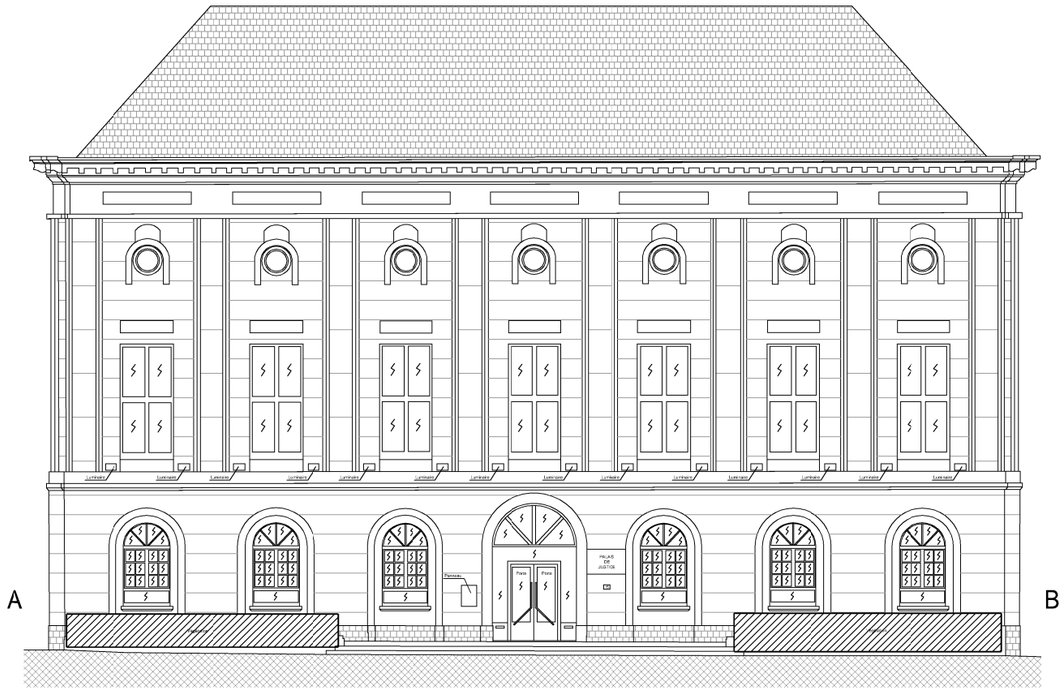


FACADE OUEST EXISTANT I PLACE CREVECOEUR I 1/200




FACADE OUEST PROJET I PLACE CREVECOEUR I 1/200
Pose de mains courantes pour l'escalier d'accès à l'entrée principale



Mise en place d'un affichage
directionnel pour l'accès PMR

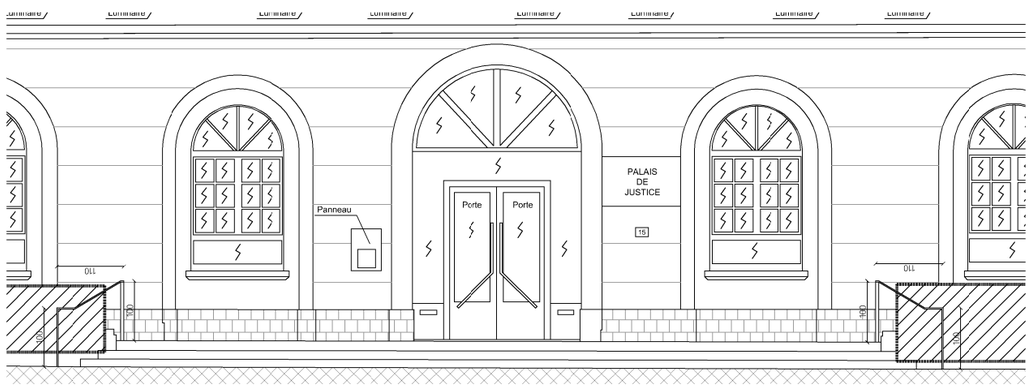

ZOOM FACADE EST PROJET I 1/100
Pose de mains courantes en fer plat laqué teinte pierre

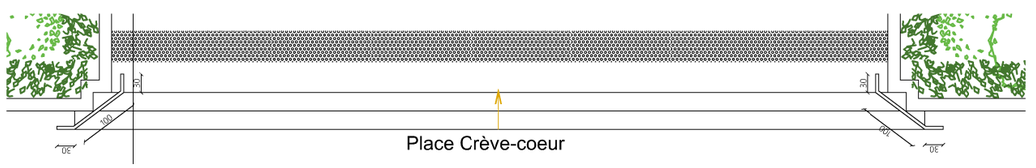

ZOOM PLAN PROJET 1/100
Pose de mains courantes en fer plat laqué teinte pierre