Maitre d'ouvrage :

Ministère de la Justice
Délégation interrégionale de Lille
Département immobilier
32-50 boulevard Carnot
594043 Lille Cedex

Opération :

Mise en accessibilité du Conseil des Prud'hommes CALAIS

AT

PLAN PROJET

2	DATE	AFFAIRE	EMETTEUR	PHASE	INDICE	ECHELLE
	2023/12	D-	MV2	DCE	A	1/100


MV2 architectes
118, rue Solférino 59000 LILLE
Tél.: 03 20 51 47 23 - Email: mv2@mv2architectes.com

Documents exclusivement destinés à l'obtention des autorisations administratives de construire. Les côtes portées sur le plan sont indicatives.
L'entreprise adjudicataire est tenue de les vérifier sur place et de soumettre au maître d'ouvrage et maître d'oeuvre les dessins d'execution.


ESPACES ACCESSIBLES AU PUBLIC

ESPACES ACCESSIBLES AU PUBLIC ACCOMPAGNE

ESPACE NON ACCESSIBLE AU PUBLIC

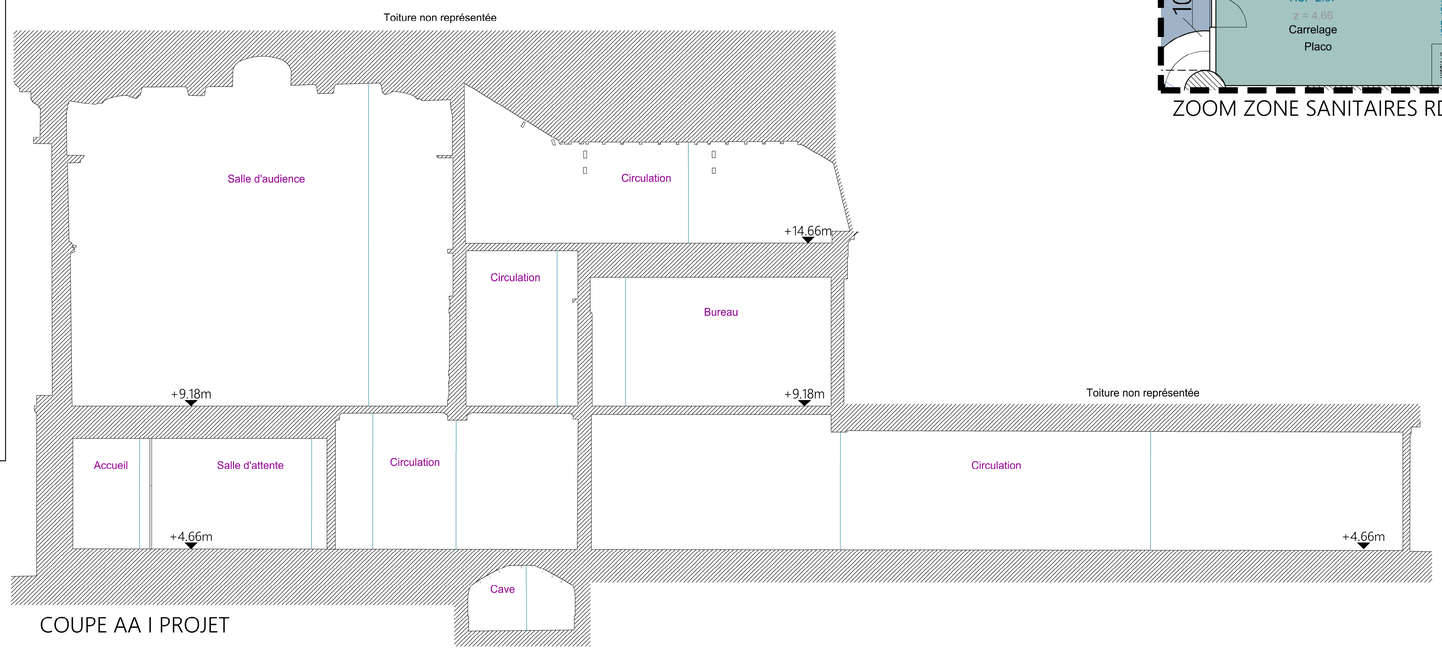

COUPE AA I PROJET

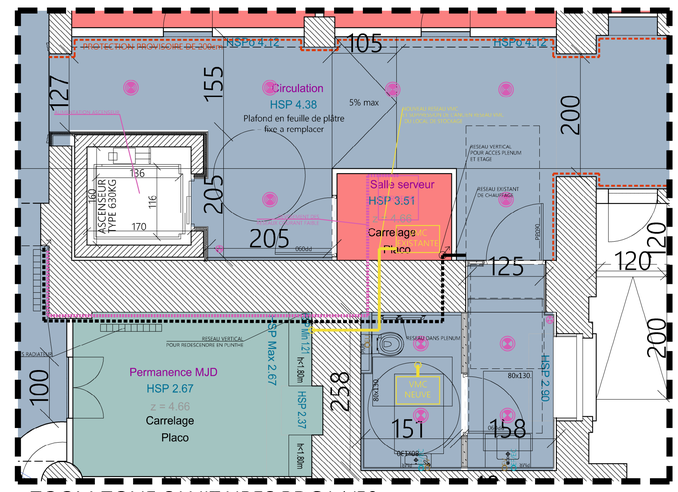

ZOOM ZONE SANITAIRES RDC I 1/50



R+1 I PROJET

RDC I PROJET