Financé par
l'Union européenne

REGION REUNION
www.regionreunion.com

Cette opération est cofinancée par l'Union européenne et la Région Réunion. L'Europe s'engage à La Réunion avec le Fonds FEDER.

UNIVERSITÉ DE LA RÉUNION

15 AVENUE RENE CASSIN
CS 92003
97744 SAINT DENIS CEDEX 9

MARCHE PUBLIC DE TRAVAUX

Objet des travaux :

Remise en état de l'ESIROI

CAHIER DE PLANS

Lot n°3 : faux-plafonds

A3.013
B.Stag./Docto.
130 m²
SPLD8.N+1.01

A3.023
Sani. F
4 m²
SPLD8.N+1.02

A3.023
Sani. H
4 m²
SPLD8.N+1.03

A3.02
L.M
2 m²
SPLD8.N+1.04

A3.012
B.Tech.
32 m²
SPLD8.N+1.05

A3.011
B.Ens.
19 m²
SPLD8.N+1.06

A3.011
B.Ens.
19 m²
SPLD8.N+1.07

A3.011
B.Ens.
19 m²
SPLD8.N+1.08

A3.011
B.Ens.
19 m²
SPLD8.N+1.09

A3.011
B.Ens.
19 m²
SPLD8.N+1.10

A3.011
B.Ens.
19 m²
SPLD8.N+1.11

A3.011
B.Ens.
19 m²
SPLD8.N+1.12

A3.011
B.Ens.
19 m²
SPLD8.N+1.13

A3.011
B.Ens.
19 m²
SPLD8.N+1.14

A3.011
B.Ens.
19 m²
SPLD8.N+1.15

A3.011
B.Ens.
19 m²
SPLD8.N+1.16

A3.011
B.Ens.
20 m²
SPLD8.N+1.17

A3.031
Parking
250 m²
SPLD8.N+1.18

TD/BB
2 m²

+79.86 ngr
+3.46

A6.016
S. Projet
85 m²
SPLD8.N+1.20

A3.021
S. Det / Caf
72 m²
SPLD8.N+1.21

A3.022
Terr. Caf.
39 m²
SPLD8.N+1.22

A3.011
B.Ens. 6pl
49 m²
SPLD8.N+1.23

A2.033
Reunion
45 m²
SPLD8.N+1.24

Terrasse administration
73 m²
SPLD8.N+1.25

Terrasse administration Ombrages
33 m²
SPLD8.N+1.26

A2.035
Sani. F
9 m²
SPLD8.N+1.27

B3.014
TD/BB
2 m²
SPLD8.N+1.28

B3.015
L.M.
1 m²
SPLD8.N+1.29

A2.035
Sani. H
6 m²
SPLD8.N+1.30

A2.032
Archive
11 m²
SPLD8.N+1.31

A2.024
B.Gas.
15 m²
SPLD8.N+1.32

A2.023
B.Res. RH
15 m²
SPLD8.N+1.33

A2.021
B.Res. Adm
15 m²
SPLD8.N+1.34

A2.013
B.Dir. Etudes
18 m²
SPLD8.N+1.35

A2.012
B.Dir. Adj
18 m²
SPLD8.N+1.36

A2.022
B.Sec. Dir
18 m²
SPLD8.N+1.37

A2.011
B.Dir.
18 m²
SPLD8.N+1.38

+9.17
+4.45
+4.40
+0.70
50%

Remise en état de l'ESIROI

Localisation des faux-plafonds

UNIVERSITÉ DE LA RÉUNION

Niveau R+1

Date de création: 19/08/2026
Date de modification:

Plan n°

Indice

Echelle: 1/200

DIRECTION DES ETUDES, DES TRAVAUX ET DU PATRIMOINE IMMOBILIER (DETPI) - SRGE - CW

TERRASSE D EXPERIMENTATION

VIDE SUR R-1

Remise en état de l'ESIROI

Localisation des faux-plafonds

Niveau RdC

UNIVERSITÉ DE LA RÉUNION

DIRECTION DES ETUDES, DES TRAVAUX ET DU PATRIMOINE IMMOBILIER (DETPI) - SRGE - CW


Plan n°

Indice

Date de création: 19/08/2026

Date de modification:

Echelle: 1/200

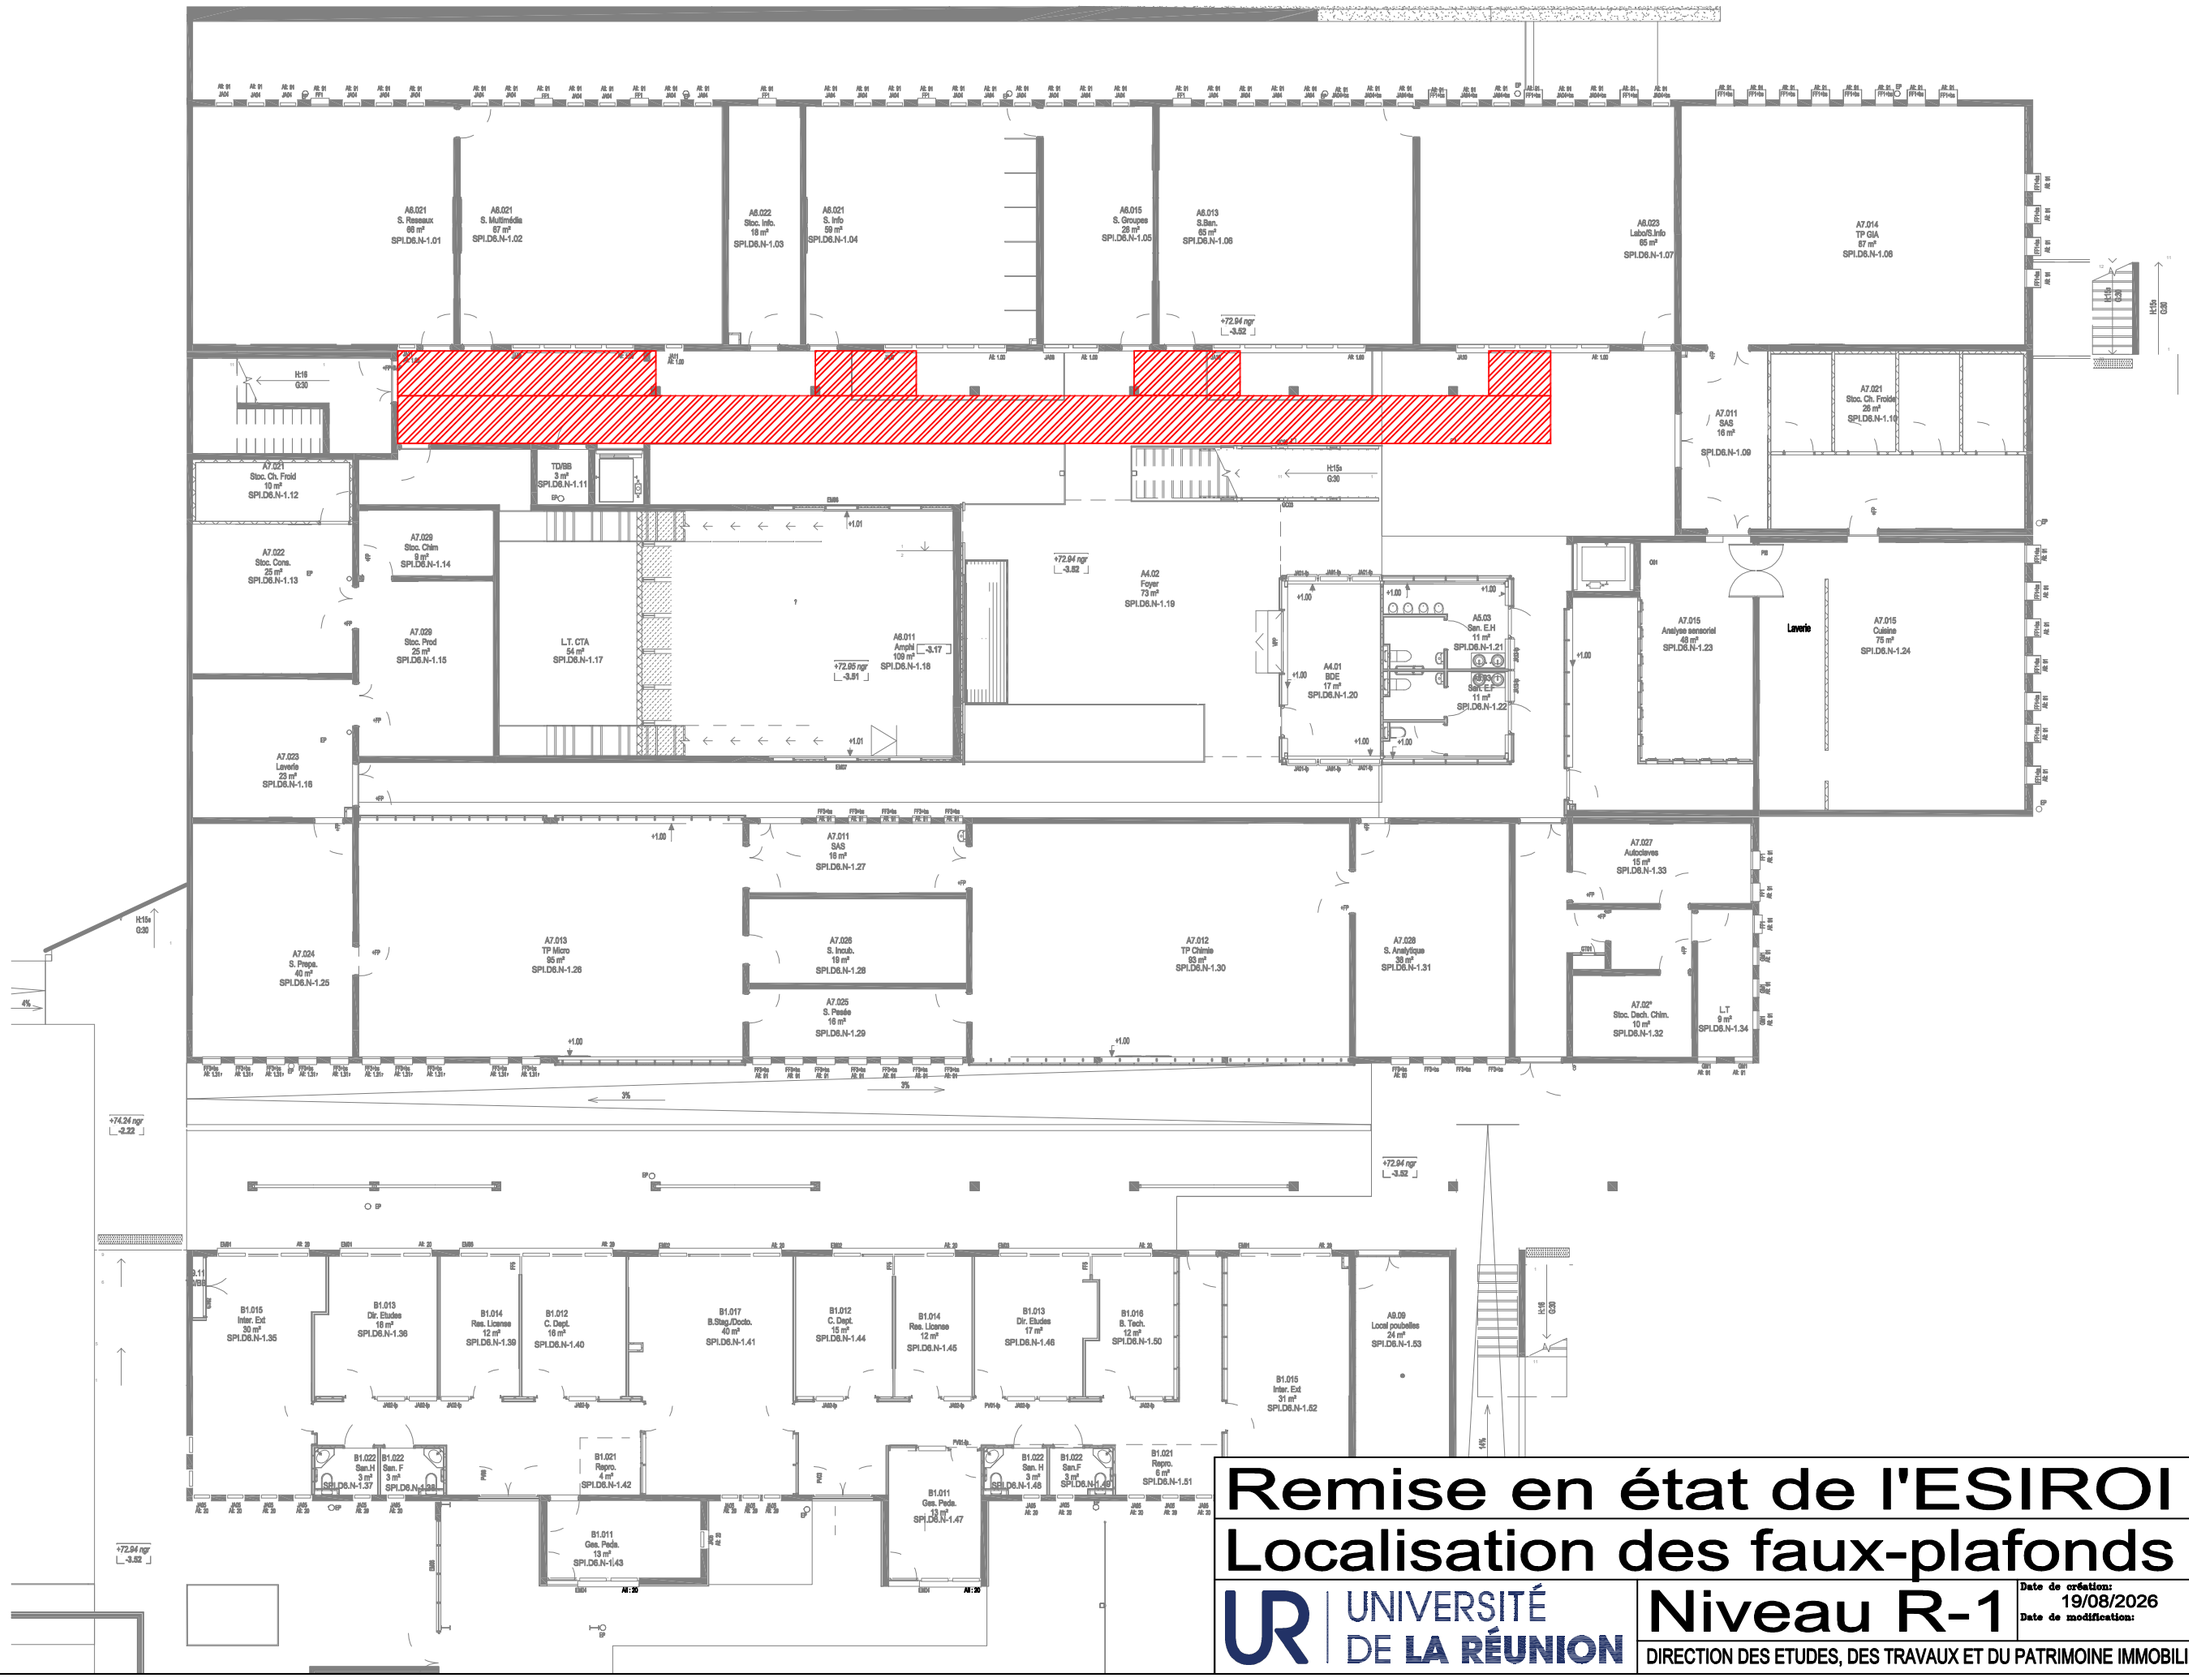

Remise en état de l'ESIROI

Localisation des faux-plafonds

Niveau R-1

UNIVERSITÉ DE LA RÉUNION

DIRECTION DES ETUDES, DES TRAVAUX ET DU PATRIMOINE IMMOBILIER (DETPI) - SRGE - CW

Plan n°

Indice

Date de création: 19/08/2026

Date de modification:

Echelle: 1/200