


VUE EN PLAN TOITURE CANOPEE *Ech. 1:75*

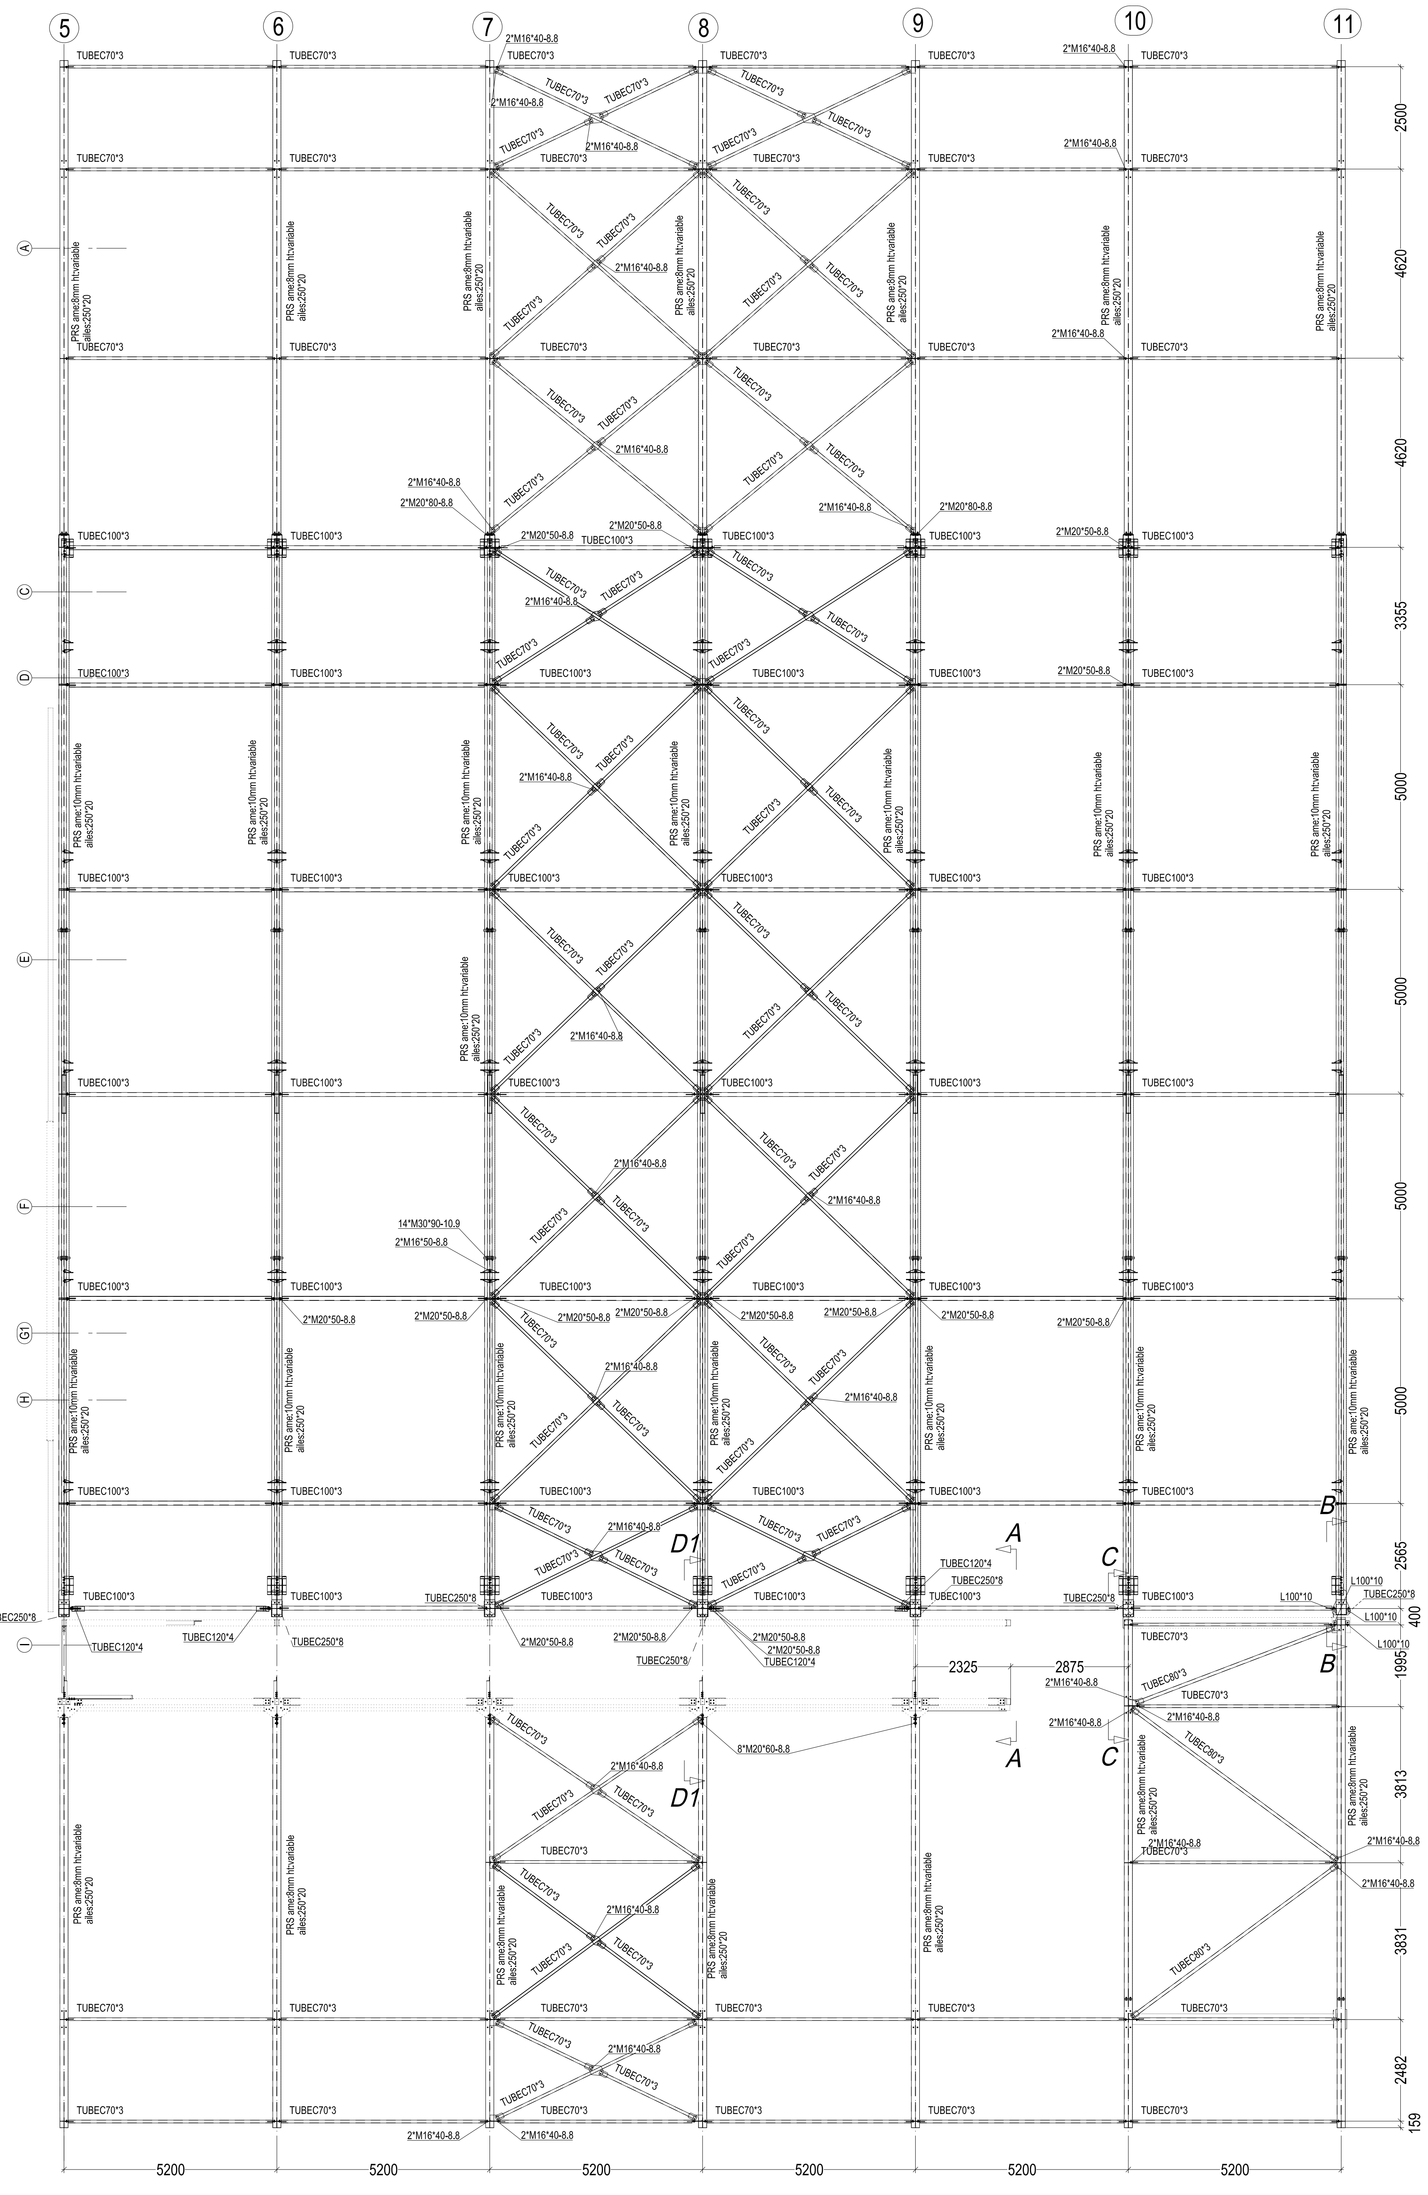


ELEVATION LONG-PAN FILE:G1 *Ech: 1/50*

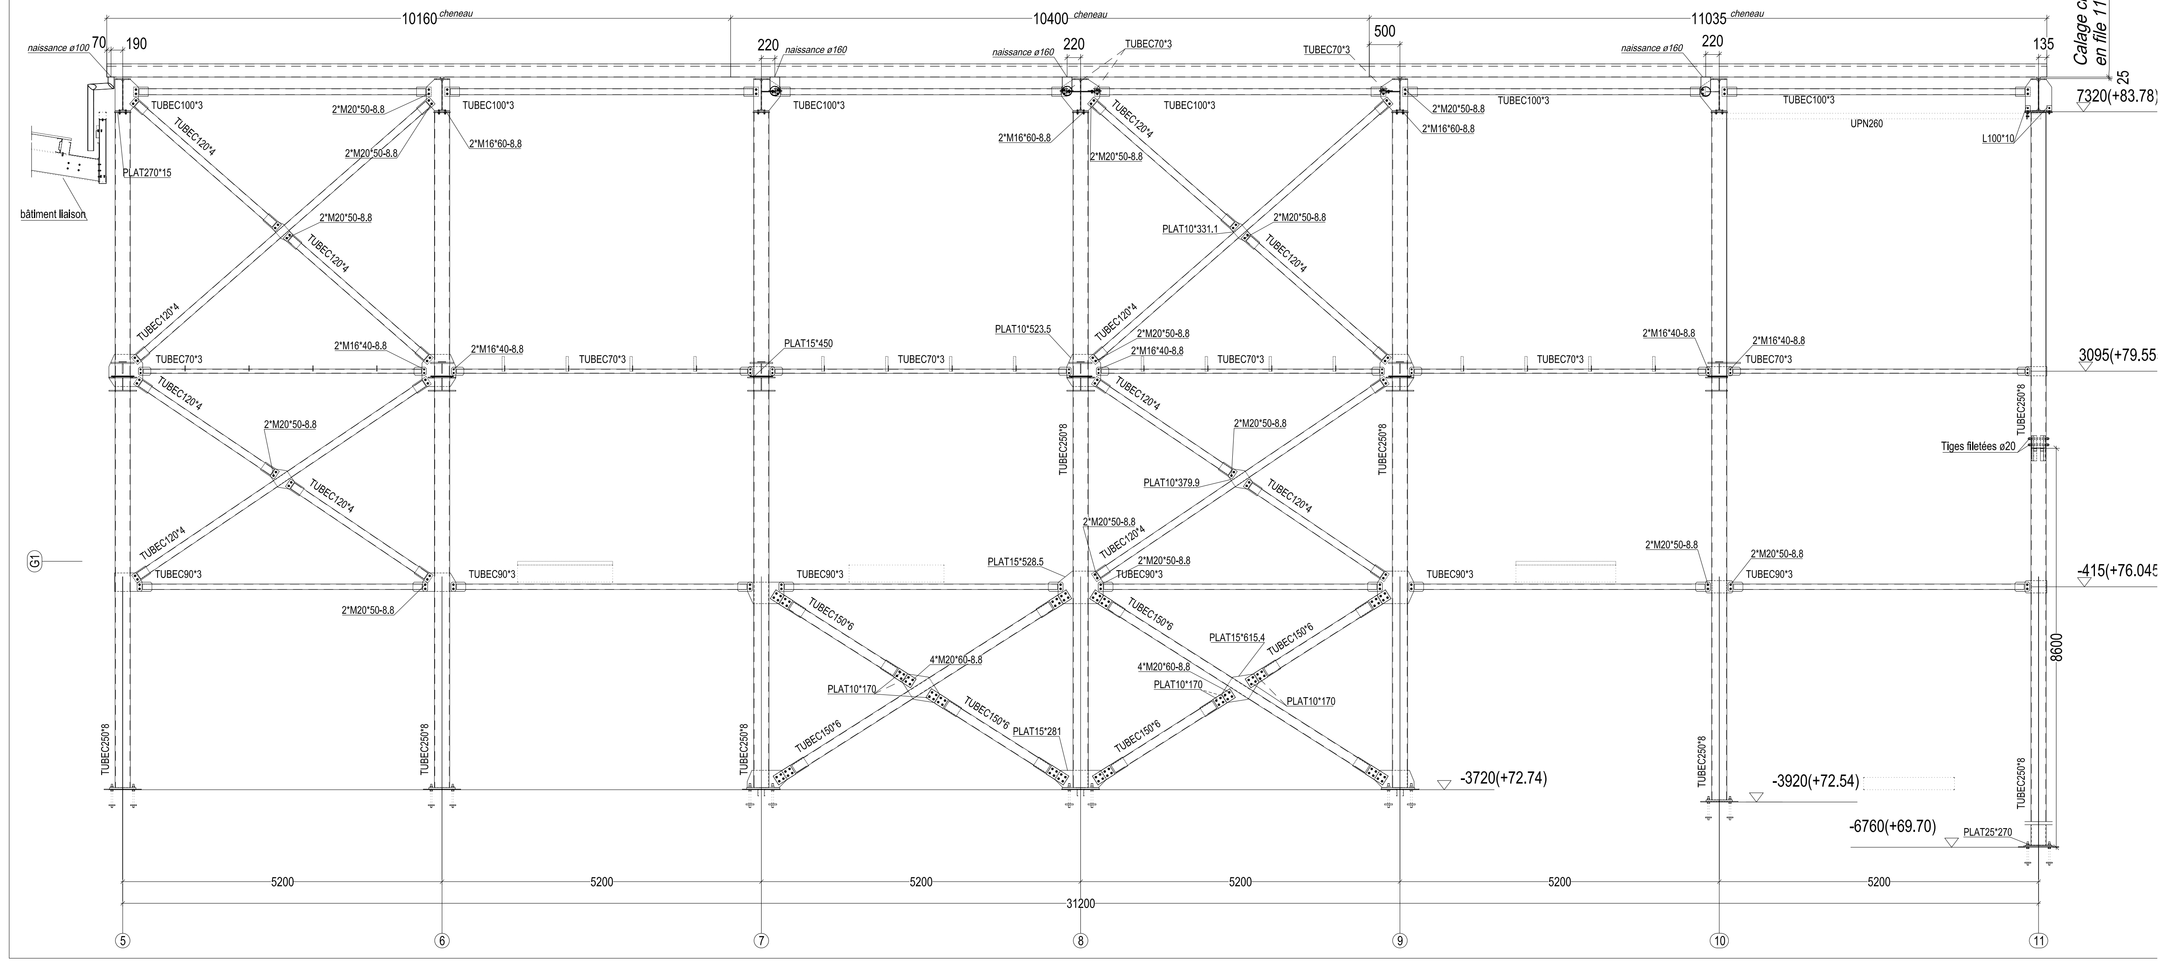


Coupe D-D *Ech. 1:20*

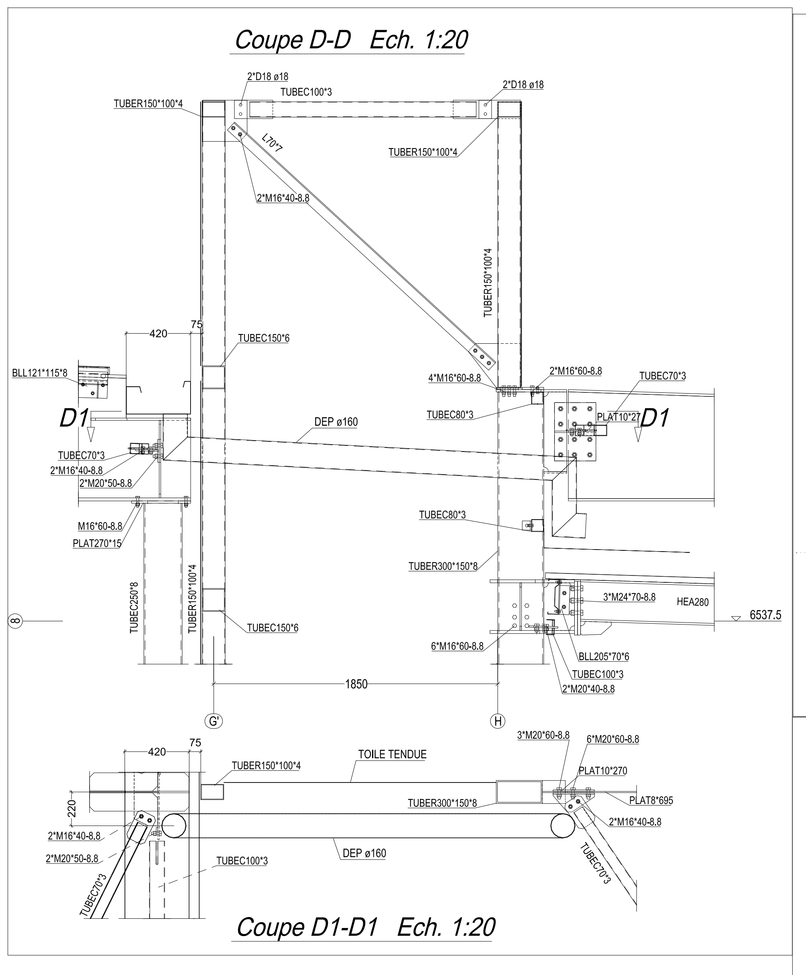

Coupe A-A *Ech. 1:20*

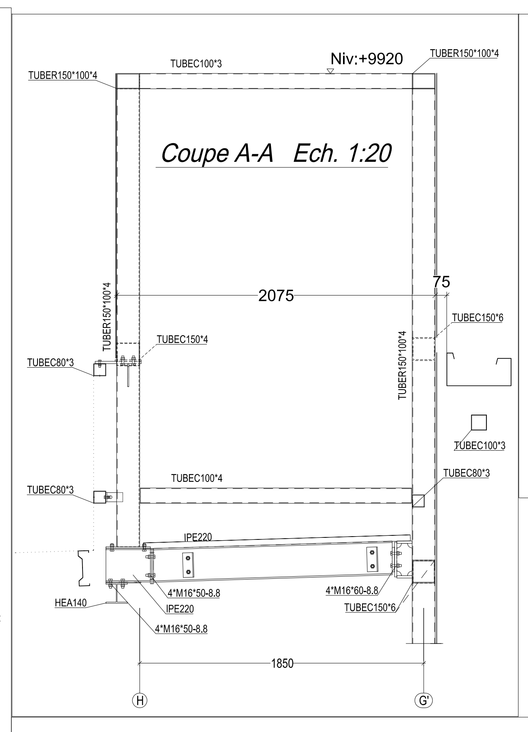


Coupe B-B *Ech. 1:20*

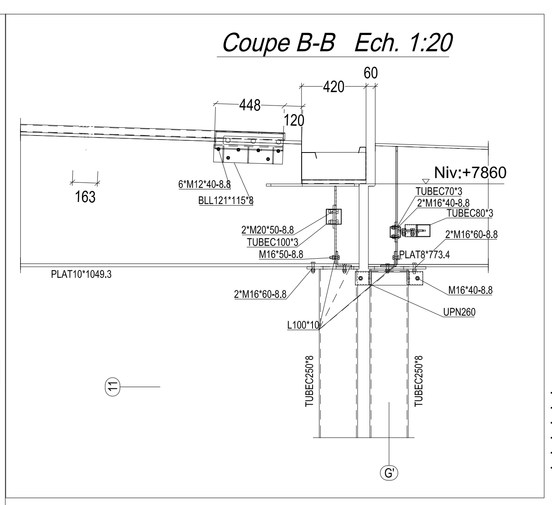

NOTA
- CHARPENTE GALVANISEE
- PROFIL LiU-HiL-TUBE > à 100 + TUBE RECTANGLE EN S275.
- PLAT < à 8mm et tube inf.= à 100 Acier S235JR
- plat ep=10mm S355MC - plat sup.= à 10mm S355J2
- BOULONNERIE CLASSE 8.8 SAUF INDICATION CONTRAIRE
- NIVEAU 0 + NIV: 76.46NGR

--> COUPES CANOPEE voir plan (1817-F-81)

Coupe C-C *Ech. 1:20*

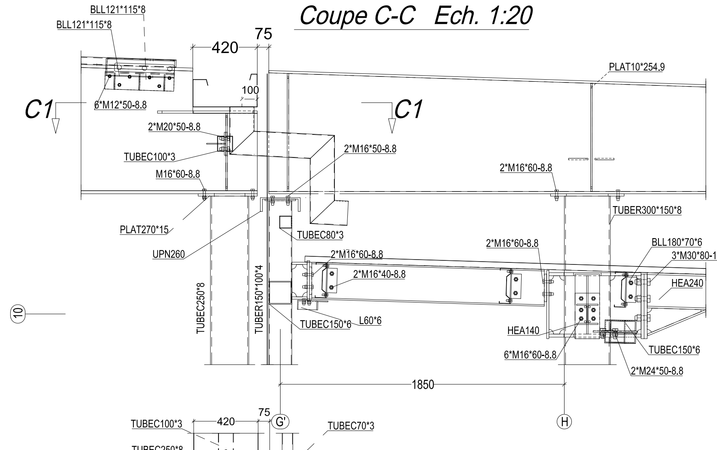

Coupe C1-C1 *Ech. 1:20*

DATE	MODIFIE PAR	VERIFIE PAR	IND	OBSERVATIONS
14-09-20	*B.SALES*	*LITOLFF V.*	*B*	*DOE - CONFORME A L'EXECUTION*
07-03-19	*B.SALES*	*LITOLFF V.*	*A*	*PLAN MISE A JOUR*
17-10-18	*DUTOS E.*	*LITOLFF V.*	*0*	*EDITION ORIGINALE*

CASTEL & FROMAGET
FAYAT GROUP
CONSTRUCTIONS METALLIQUES
35, Avenue Clément Fayat - BP22 - 32501 FLEURANCE cedex
Tél : 05 62 67 45 45 - www.casteletfromaget.fr
S.A.S. au capital de 3 500 000 euros
QUALIBAT 2414 - 3211 - 3811 - 4413 - 4421 - ISO 9001 - Marquage CE - (EN 1090-2 - EXC 1 à 4)
RCS AUCH B 342 732 351 - SIRET 342 732 351 00016 - APE 2511Z - N° TVA CEE FR 72 342 732 351

AGENCES COMMERCIALES

AQUITAINE
Chemin de Bellevue - BP 70018
64150 MOURENX cedex
Tél: 05 57 80 76 00

MONTEILS
583, Chemin du Lugan-Bas - Monteils - BP95
82700 MONTRICOUX Cedex
Tél: 05 63 93 10 78

PACA
7, Rue Toussaint Elie Khaire - ZAC des Balances
13127 VITROLLES Cedex Provence
Tél: 04 90 01 20 80

RHONE-ALPES
Multipôle de Portilly - Bâtiment H - 50, Rue Jean Zay
69960 CORBAS Cedex
Tél: 04 72 90 94 94

GUADELOUPE
1, ZAL 1 Destrellan - Quartier Bolonouf - 97122 BAIE-MAHAULT
Tél: 05 90 26 62 27 guadeloupe@castel.fayat.com

GUYANE
26, Rue des Spodtiles - Balata Est - 97351 MATOURY
Tél: 05 94 38 31 56 guyane@castel.fayat.com

MARTINIQUE
1, Résidence Petit Morne - 97232 LE LAMENTIN
Tél: 05 96 65 35 89 martinique@castel.fayat.com

REUNION
3 bis, Avenue Piton Bâtard - ZA Cambaie - 97460 SAINT PAUL
Tél: 02 62 49 62 80 reunion@castel.fayat.com

SAINT MARTIN
Chez COB IMM CENTRE D'AFFAIRES - Tél: 06 90 35 72 13
17, Rue F. ARRONDELL - Hameau du PONT - 97150 SAINT MARTIN

MAITRE DE L'OUVRAGE	UNIVERSITE DE LA REUNION Campus du moufia 15, ave. René Cassin 97744 Saint Denis
MAITRE D'OEUVRE	2APMR (A.Perrau-M.Reynaud) 139,Rue François Isautier 97 710 Saint Pierre
NOM INTERNE	IUTREU ESIROI

OBJET: *PLAN DE GEOMETRIE CANOPEE*
VUE EN PLAN TOITIURE
ELEVATION File G1

DATE : *07-03-2019* DESSINE PAR: *B.SALES*
ECHELLE : *1/75-1/50-1/20* VERIFIE PAR: *LITOLFF V.*

PLAN N° 1817-F-80-ind:B