

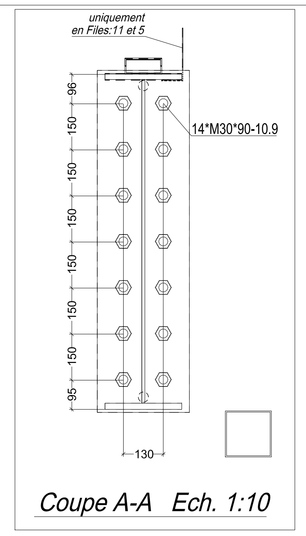



Coupe A-A Ech. 1:10

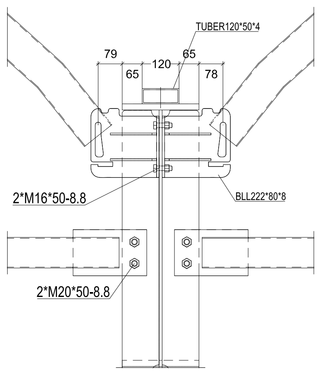


Coupe B-B Ech. 1:10

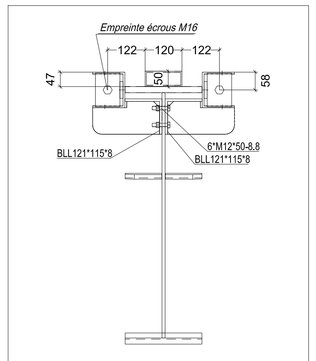



Coupe C-C Ech. 1:10

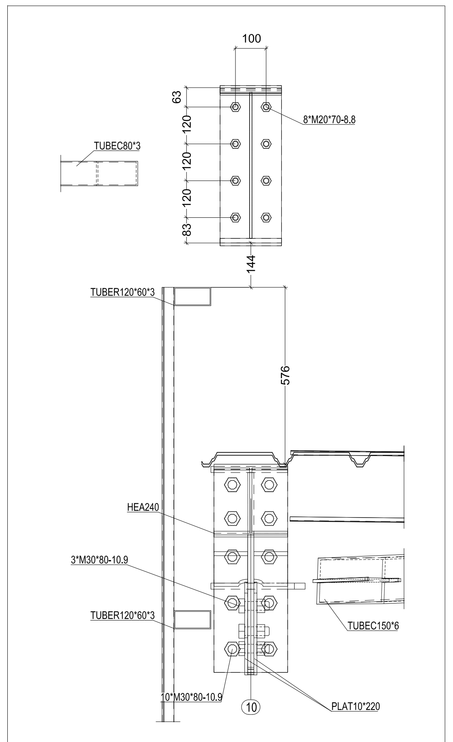

Coupe E-E Ech. 1:10

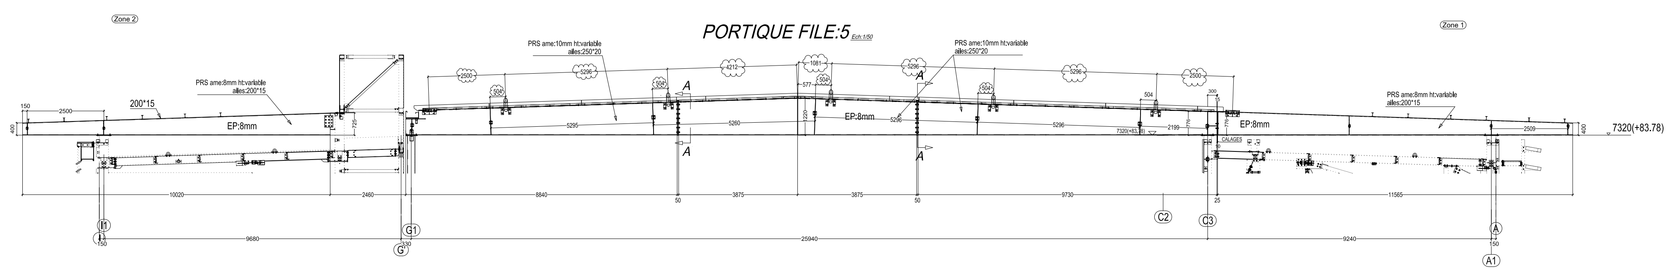

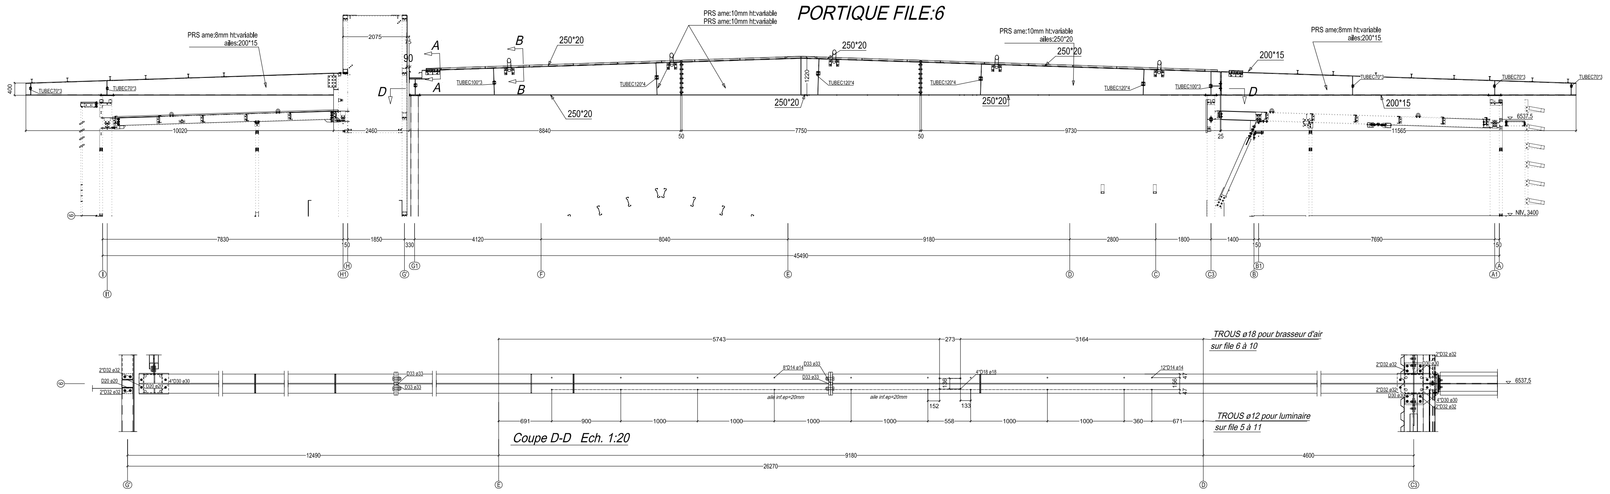


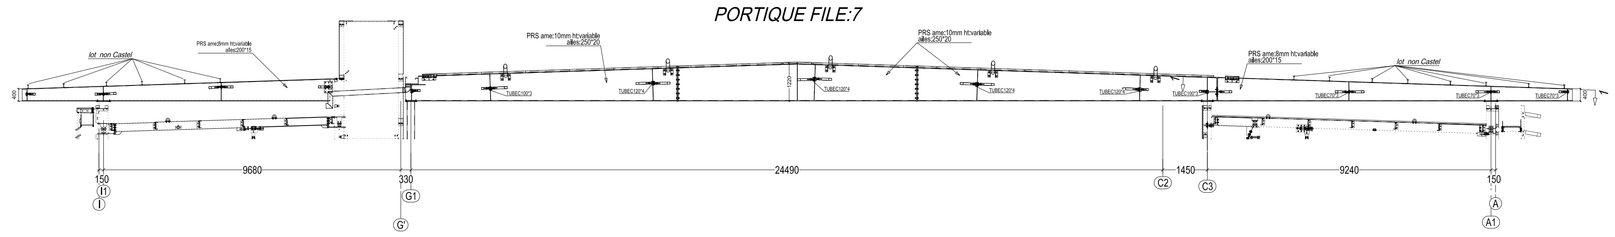



Coupe Zone 2-2 Ech:1/20





Coupe Zone 1-1 Ech:1/20

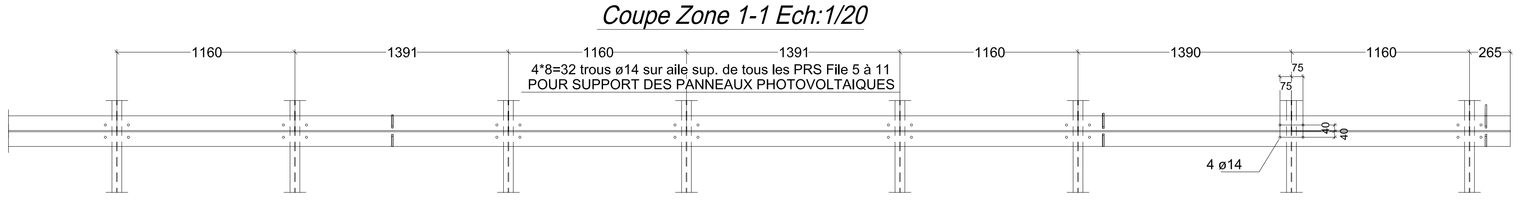

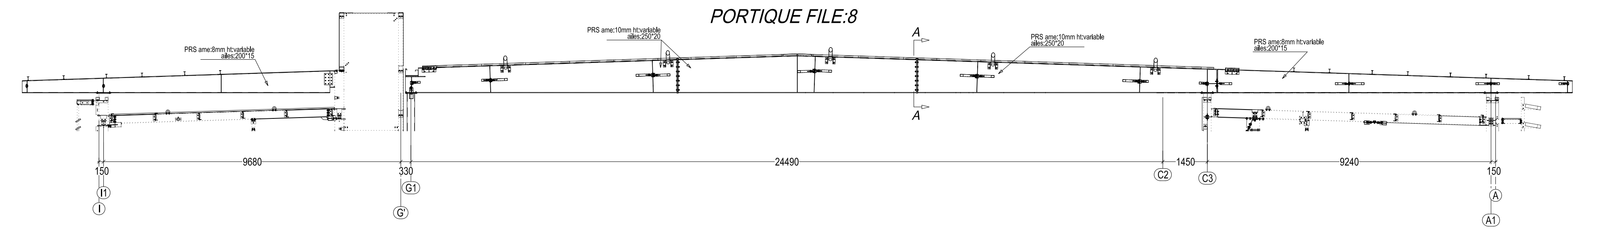


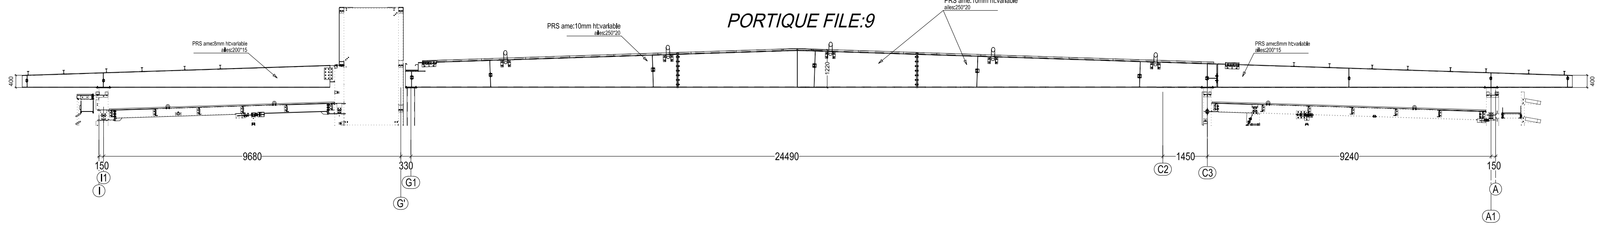

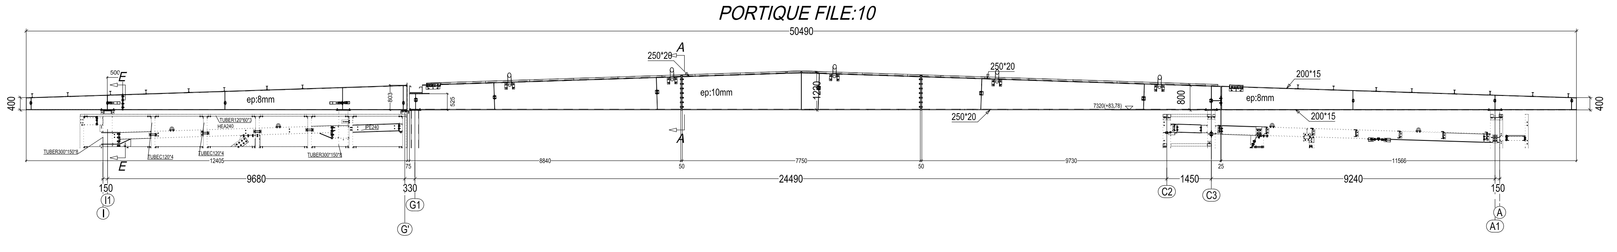

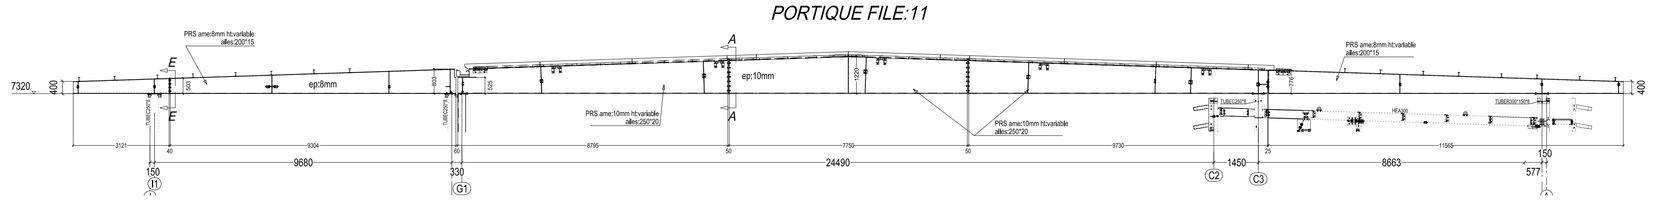

VUE EN PLAN TOITURE CANOPEE

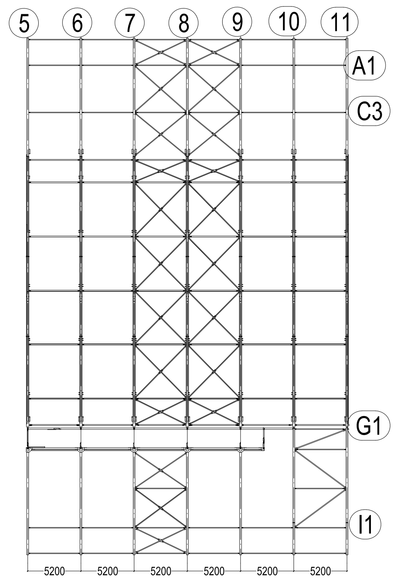

NOTA
- CHARPENTE GALVANISEE
- PROFIL I-U-H-L-TUBE > à 100 + TUBE RECTANGLE EN S275JR
- PLAT < à 8mm et tube.inf.= à 100 Acier S235JR
- plat ep=10mm S355MC - plat sup.= à 10mm S355J2
- BOULONNERIE CLASSE 8.8 SAUF INDICATION CONTRAIRE
- NIVEAU 0 + NIV: 76.46NGR

--> VUE EN PLAN CANOPEE + ELEVATION File G1 voir plan (1817-F-80)

DATE	MODIFIE PAR	VERIFIE PAR	IND	OBSERVATIONS
14-09-20	E.DUTOS	LITOLFF V.	C	DOE - CONFORME A L'EXECUTION
22-05-19	E.DUTOS	LITOLFF V.	B	MODIFICATION POSITIONS DES ARCS
12-03-19	B.SALES	LITOLFF V.	A	AJOUT TROUS POUR SUPPORTS PHOTOVOLTAIQUES
07-03-19	B.SALES	LITOLFF V.	0	EDITION ORIGINALE

CASTEL & FROMAGET
FAYAT GROUP
CONSTRUCTIONS METALLIQUES
35, Avenue Clément Fayat - BP22 - 32501 FLEURANCE cedex
Tél : 05 62 67 45 45 - www.casteletfromaget.fr
S.A.S. au capital de 3 500 000 euros
QUALIBAT 2414 - 3211 - 3911 - 4413 - 4421 - ISO 9001 - Marquage CE - (EN 1090.2 - EXC 1 à 4)
RCS AUCH B 342 732 351 - SIRET 342 732 351 000 16 - APE 2511 Z - N° TVA CEE FR 72 342 732 351

AGENCES COMMERCIALES
AQUITAINE
Chemin Richelieu - BP 70018
33271 FLORAC cedex
Tél: 05 57 80 76 50
MONTEILS
953, Chemin du Lugan-Bas - Monteils - BP95
82303 CAUSSADE cedex
Tél: 05 63 93 10 78
PACA
7, Rue Toussaint Fléchaire - ZAC des Balarucs
84510 Caumont sur Durance
Tél: 04 90 01 20 80
RHONE-ALPES
Multiparc du Pavillo - Bâtiment H - 50, Rue Jean Zay
69800 SAINT-PRIEST
Tél: 04 72 90 94 94
GUADELOUPE
2, RN 1 Destrellan - Quartier Boisneuf - 97122 BAIE-MAHAULT
Tél: 05 90 26 62 27 guadeloupe@castel.fayat.com
GUYANE
26, Rue des Sapotilles - Balata Est - 97351 MATOURY
Tél: 05 94 35 31 36 guyane@castel.fayat.com
MARTINIQUE
1, Résidence Petit Morne - 97232 LE LAMENTIN
Tél: 05 96 65 35 69 martinique@castel.fayat.com
REUNION
3 bis, Avenue Piton Bâtard - ZA Cambaie - 97460 SAINT PAUL
Tél: 02 62 49 62 80 reunion@castel.fayat.com
SAINT MARTIN
Chez COB IMM CENTRE D'AFFAIRES - Tél: 06 90 35 72 13
17, Rue F. ARRONDELL - Hameau du PONT - 97150 SAINT MARTIN

MAITRE DE L'OUVRAGE	UNIVERSITE DE LA REUNION Campus du mouffia 15, ave. René Cassin 97744 Saint Denis
MAITRE D'OEUVRE	2APMR (A.Perrau-M.Reynaud) 139,Rue François Isautier 97 710 Saint Pierre
NOM INTERNE	IUTREU ESIROI

OBJET: *PLAN DE COUPES CANOPEE*

DATE : 12-03-2019 DESSINE PAR: B.SALES
ECHELLE : 1/50-1/20 VERIFIE PAR: LITOLFF V.

PLAN N° 1817-F-81-ind:C