


Détail 1
Ech : 1/5

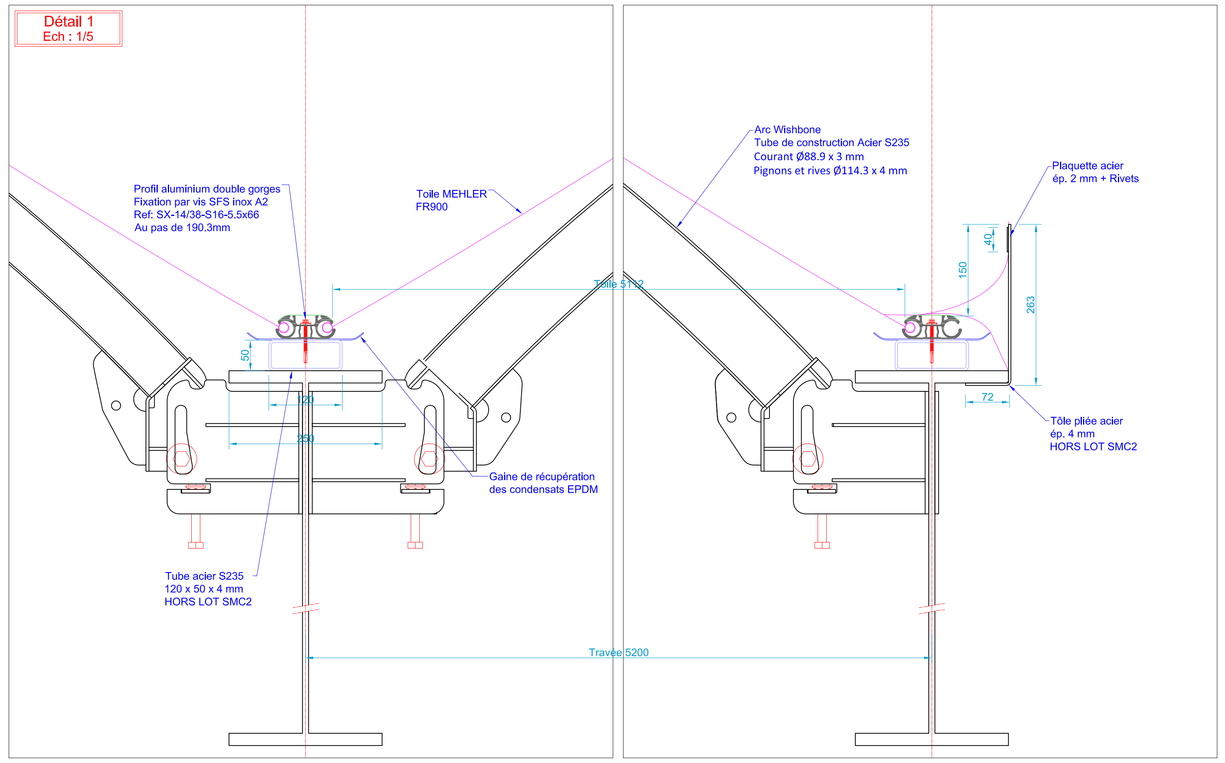


Détail 2
Ech : 1/5

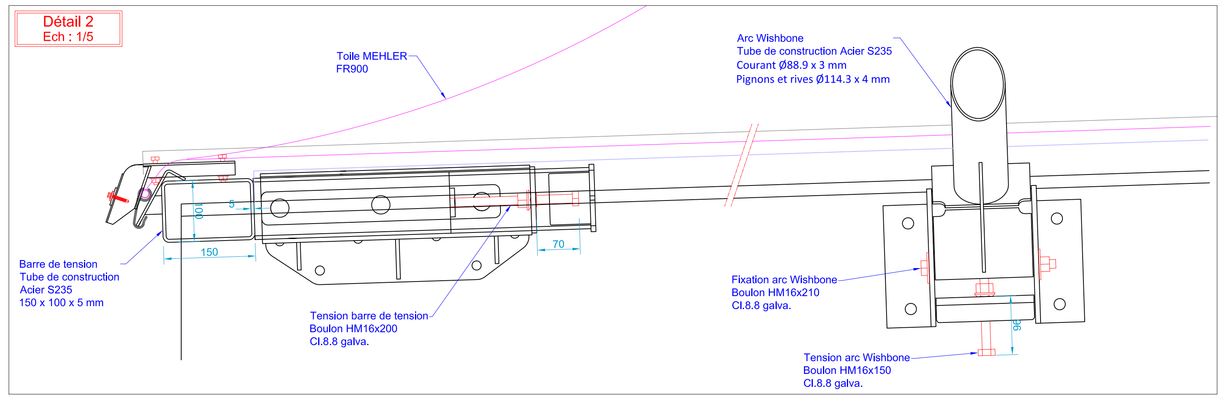


Coupe A-A
Ech : 1/50

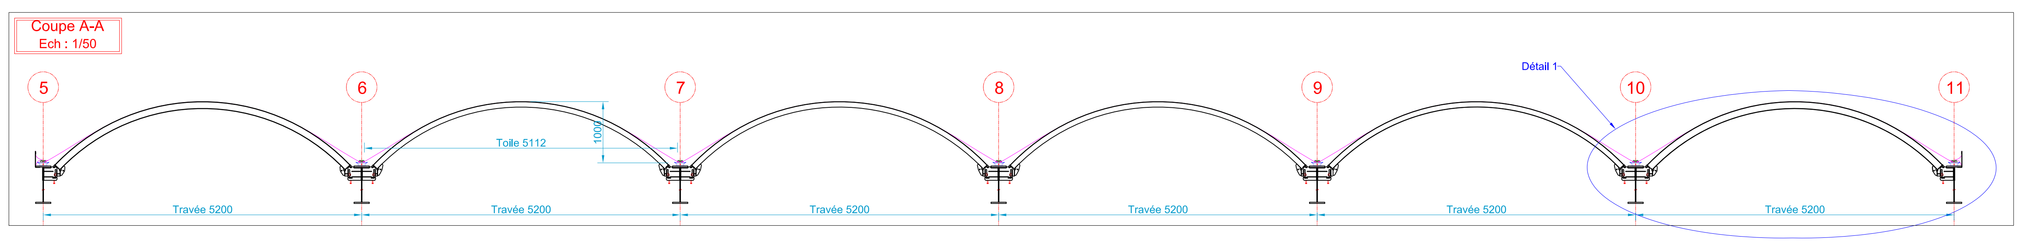

Coupe B-B
Ech : 1/50

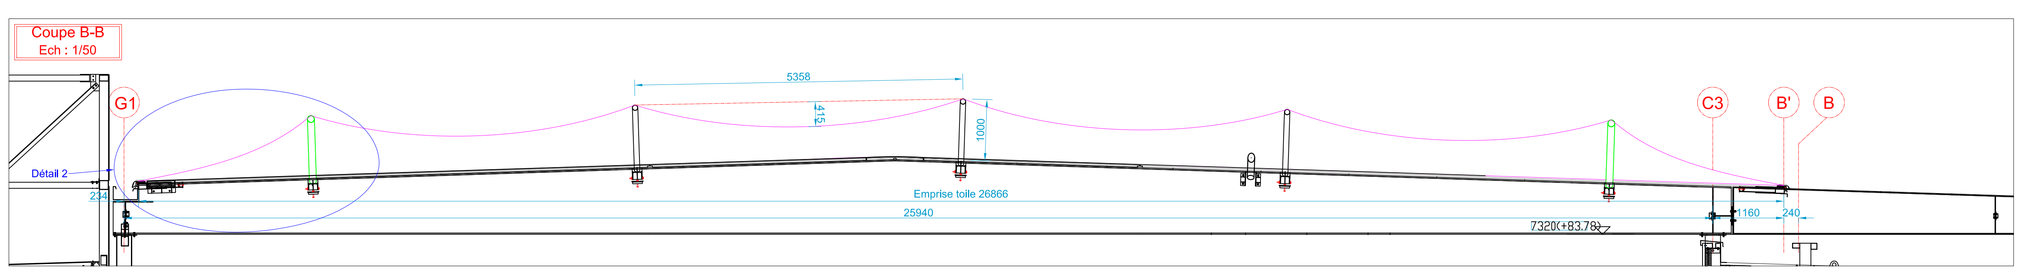

Vue en plan
Ech : 1/100

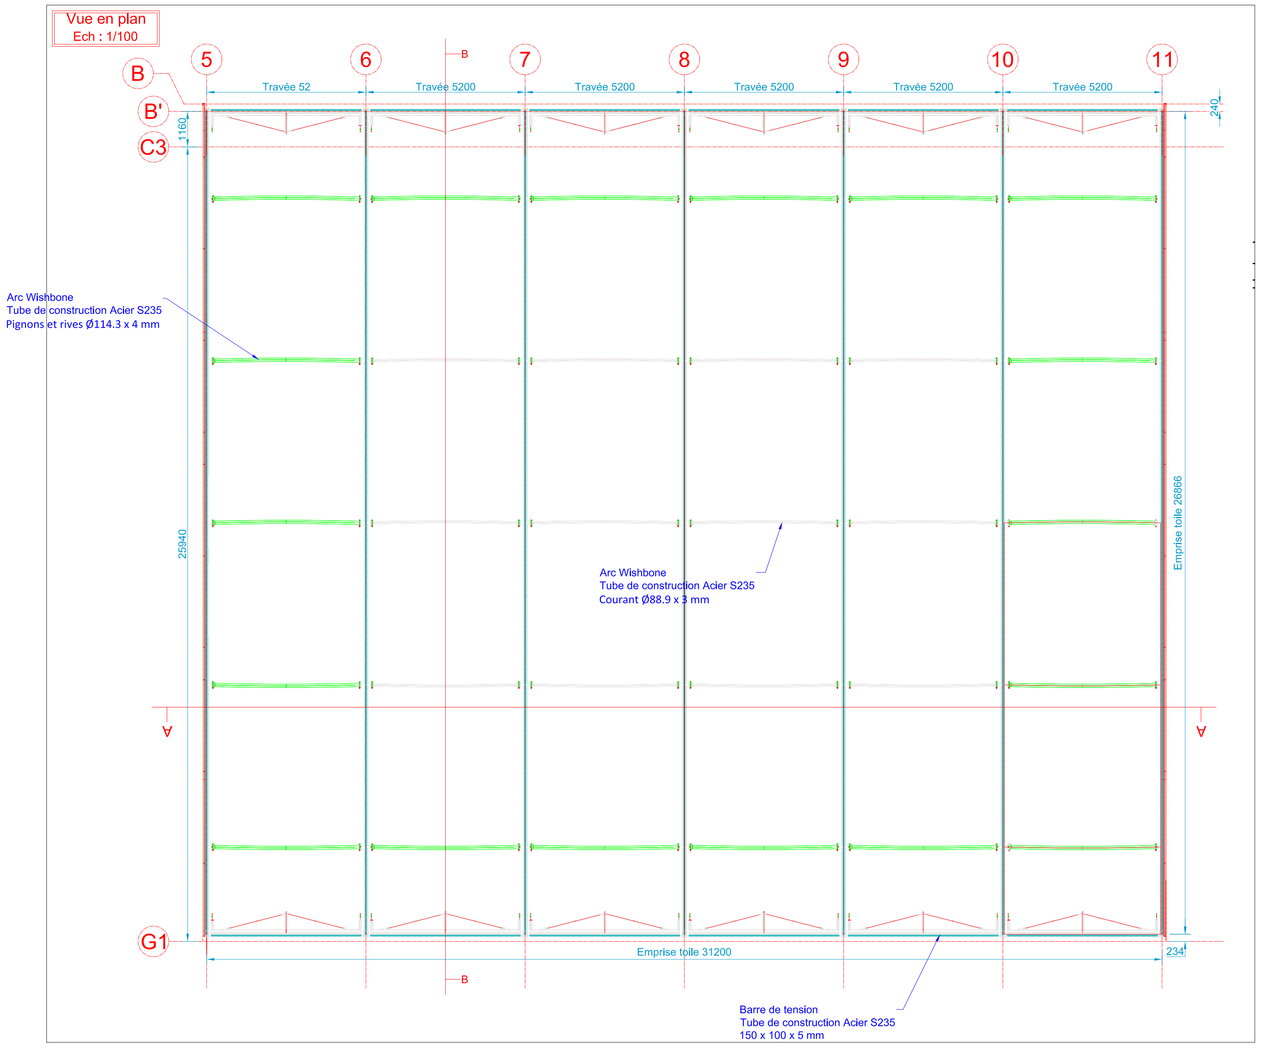

DATE	MODIFIE PAR	VERIFIE PAR	INDICE	OBSERVATIONS
14/09/20	SMC2	V. DUEYTE	B	DOE – CONFORME A L'EXECUTION
30/04/19	SMC2	V. DUEYTE	A	Rallongement de la toile ø88 Fle 8° et redistribution des arceaux
19/03/19	SMC2	V. DUEYTE	O	EDITION ORIGINALE

CASTEL & FROMAGET
FAYAT GROUP
CONSTRUCTIONS METALLIQUES
35, avenue Clément FAYAT – BP 22 – 32501 FLEURANCE cedex
Tél. : 05 62 67 45 45 – www.casteletfromaget.fr
S.A.S AU CAPITAL DE 3 500 000 euros
QUALIBAT 2414 – 3211 – 3811 – 4413 – 4421 – ISO 9001 – Marquage CE – (EN 1090.2 – EXC 1 à 4)
RCS AUCH B 342 732 351 – SIRET 342 732 351 000 16 – APE 2511 Z – No TVA CEE FR 72 342 732 351

AGENCES COMMERCIALES

AQUITAINE
Chemin de Rotaleaux –BP 70018
32271 FLORAC cedex
Tél. 05 57 80 76 50

MONTEILS
583, chemin du Lugan–Bas – Montels – BP 95
82303 CAUSSADE cedex
Tél. 05 63 93 10 78

PACA
7, rue Toussaint Fléchaire – ZAC des Balcruns
84500 Coumont sur Durance
Tél. 04 90 07 20 80

RHONE ALPES
Multipole de Pierre – Bâtiment H – 50, rue Jean ZAY
69800 SAINT PRIEST
Tél. 04 72 90 94 94

GUADELOUPE
2, Rn 1 Dajabon – Quartier Baimeuf – 97122 BAIE MAHAULT
Tél. : 05 90 26 62 27 – guadeloupe@castel.fayat.com

GUYANE
26, rue des Sapotilles – Baïsta Est – 97351 MATOURY
Tél. : 05 94 38 31 36 – guyane@castel.fayat.com

MARTINIQUE
1, résidence Petit Morne – 97232 LE LAMENTIN
Tél. : 05 96 45 35 89 – martinique@castel.fayat.com

REUNION
3 bis, avenue Piton Bâtard – ZA Combole – 97460 SAINT PAUL
Tél. : 02 62 49 62 80 – reunion@castel.fayat.com

SAINT MARTIN
Chez CGB MAN CENTRE D'AFFAIRES –
Rue de MARIGNEUL – Hameau du PONT – 97150 SAINT MARTIN
Tél. : 06 90 35 72 13

MAITRE DE L'OUVRAGE :	UNIVERSITE DE LA REUNION CAMPUS DU MOUFIA - 15, AVENUE RENÉ CASSIN 97744 SAINT DENIS
MAITRE D'OEUVRE :	2APMR (A. PERRAU - M. REYNAUD) 139, RUE FRANÇOIS ISAUTIER 97710 SAINT PIERRE
NOM INTERNE :	ESIROI - CANOPEE

OBJET: Plan d'ensemble
BATIMENT F - CANOPEE

DATE : 19/03/19 DESSINE PAR: SMC2
ECHELLE: X/XX VERIFIE PAR: V. DUEYTE

PLAN N° 1817-F-172-B