


ENSEMBLE CHARPENTE HAUTE
REPERAGE

TOUTES PANNES C200.25 SUR 3 APPUIS

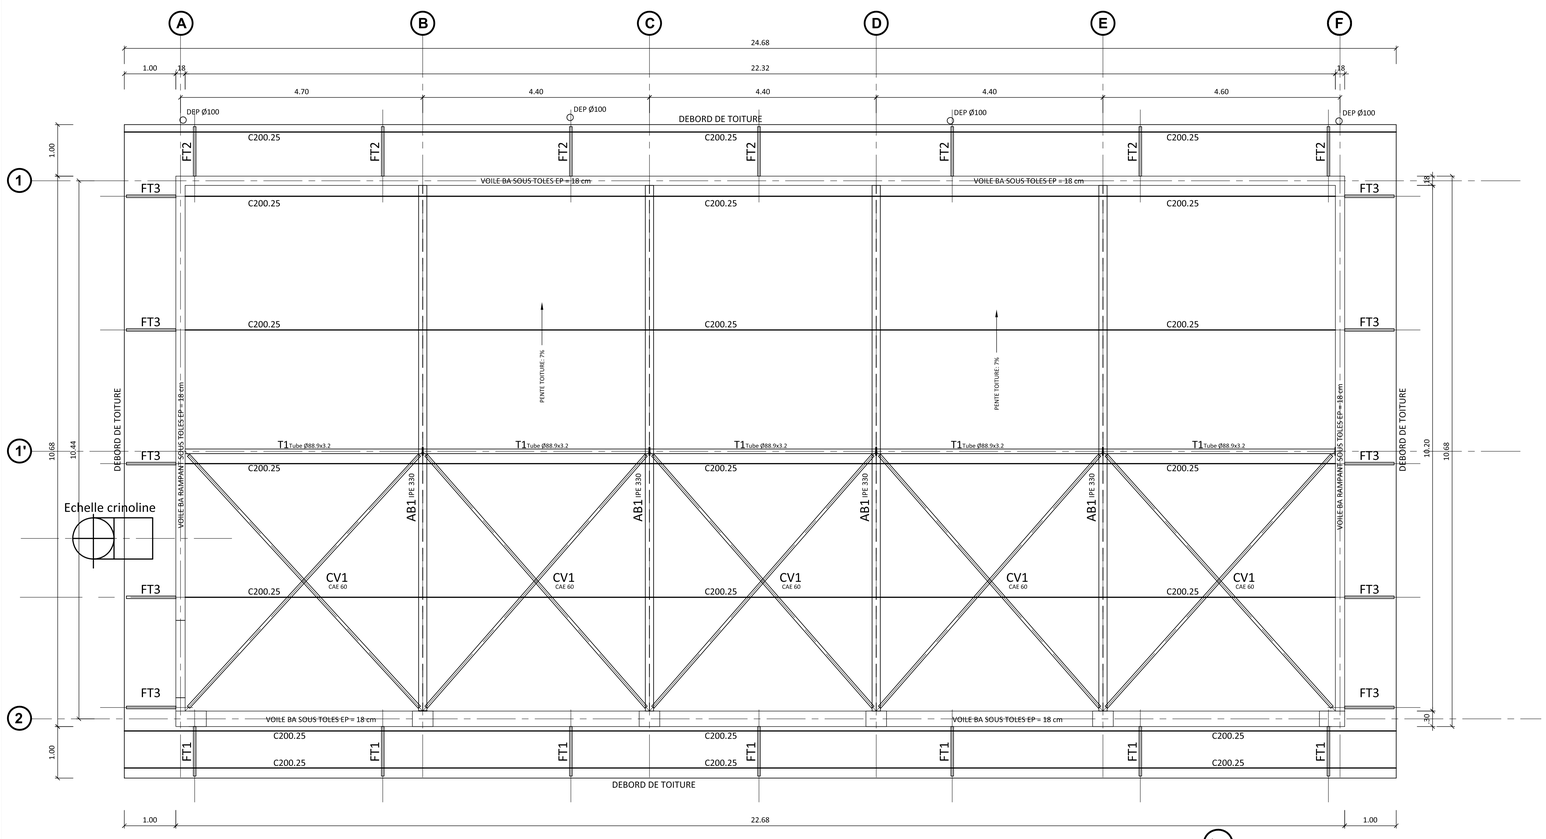


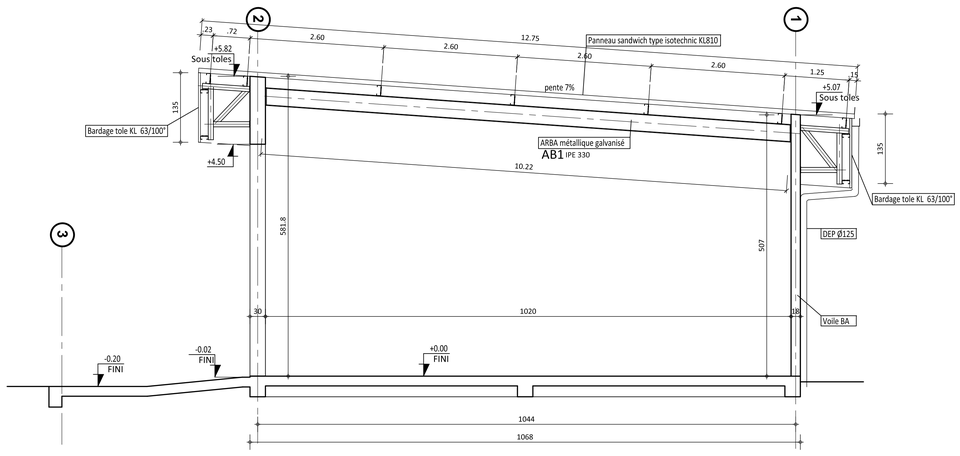


COUPE SUIVANT AA

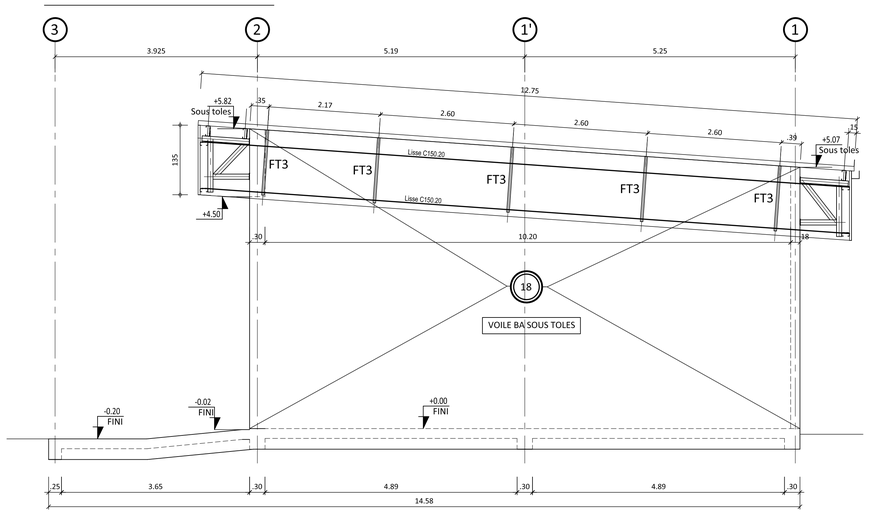

PIGNONS FILES A et F

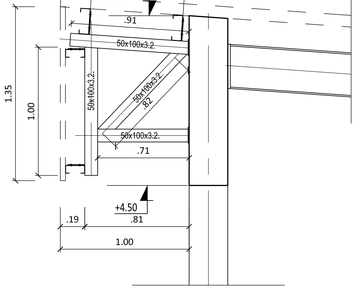

DETAILS FERME Rep:FT1. Nbre:7.
ECH:1/20.

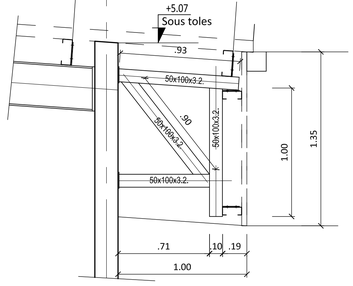


DETAILS FERME Rep:FT2. Nbre:7.
ECH:1/20.

HYPOTHESES GENERALES :

Règlement de calcul Béton Armé :
Eurocode 0 - 2 et 3

Matériaux :
Béton armés coulés en place:
Béton pour autres éléments : B30 - C30/37 XS1
Aciers:
S235JR

Vent :
Vb = 36m/s - Catégorie de terrain IIIa -

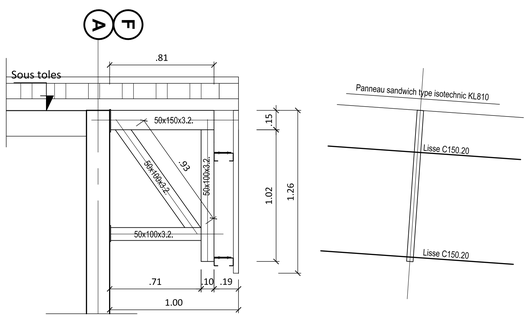

DETAILS FERME Rep:FT3. Nbre:10.
ECH:1/20.

Maître d'ouvrage
ÉTAT – MINISTÈRE DE L'INTÉRIEUR
Bureau Soutien Finances
Caserne Bailly - 360 rue Jacques Iékawé - 98 800 NOUMEA

Bureau d'études Structure - Maîtrise d'oeuvre
MBI EXP
554, rue de l'Alezan - Robinson - MONT DORE
BP 16 597 - 98 804 Nouméa cedex
Personne référente : M. Marc BABIN
mob : (687) 76 58 17
mail : mbi.babin@lagoon.nc

Bureau d'études fluides - réseaux déshumidification
EXE FLUIDES SARL
- 98 804 Nouméa cedex
Personne référente : M. Emmanuel RAMBAUD
mob : (+687) 76 48 08
Mail: er@exefluide.com

Bureau d'études électricité
EDE SARL
BP 12917 - 98 802 Nouméa cedex
Personne référente : M. Jérome BANNIER
mob : (687) 76 02 26
mail : j.bannier@ede.nc

Bureau d'études sécurité
AGSI SARL
98 800 Nouméa cedex
Personne référente : M. Antoine FEBVRE
mob : (687) 74 94 02
mail :antoine.febvre@agsi.nc

CASERNE BAILLY NORMANDIE
Escadron de Gendarmerie Mobile

CONSTRUCTION D'UN DOCK POUR STATIONNEMENT
DE VBP CENTAURE (19 Tonnes)

ENSEMBLE CHARPENTE
DETAILS

ech : 1/50

PLANS DE STRUCTURE CHARPENTE

AVANT PROJET DETAILLE (A.P.D.)
DOSSIER DE CONSULTATION DES ENTREPRISES (D.C.E.)

01.07.2026

N° PLAN
CH- 01

MODIFICATIONS	DATE	INDICE

SITE	PHASE	EMETTEUR	LOT	BATIMENT	NIVEAU	TYPE	N° PIECE	INDICE
	DCE	MBI	A		01	PLN	05	00