
PLAN DES RESEAUX

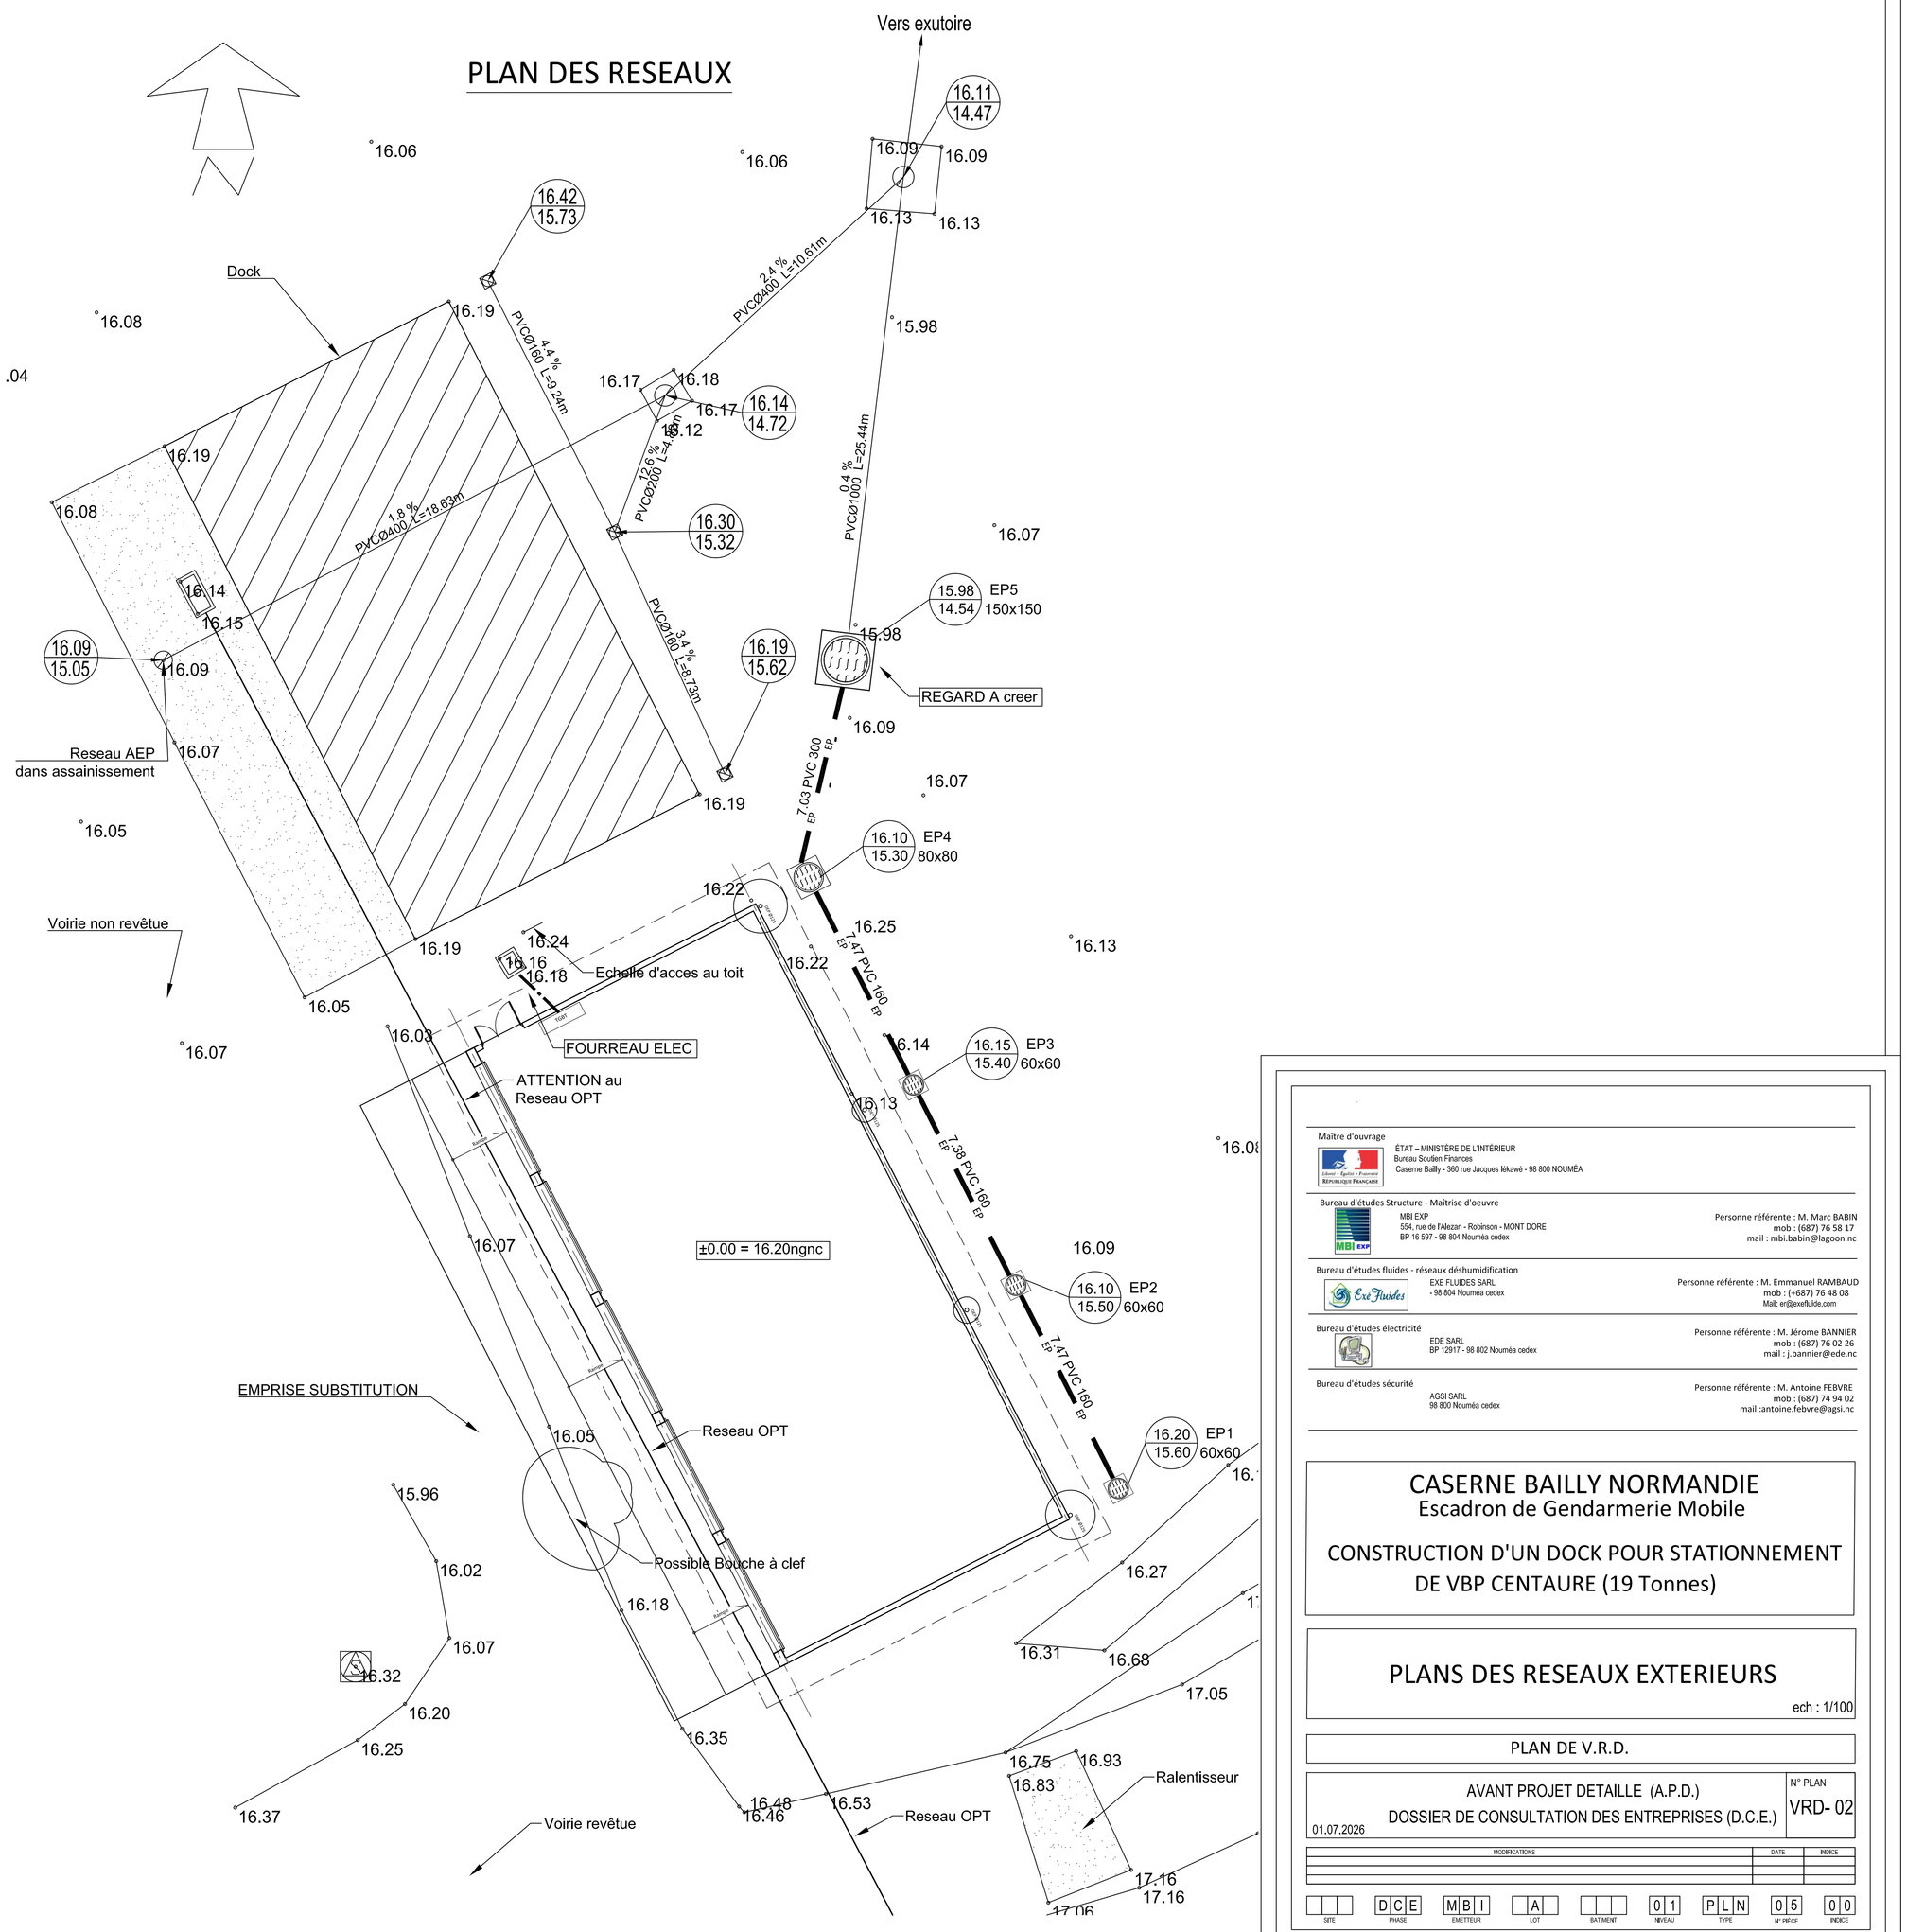

Maître d'ouvrage

ÉTAT – MINISTÈRE DE L'INTÉRIEUR
Bureau Soutien Finances
Caserne Bailly - 360 rue Jacques Iékawé - 98 800 NOUMÉA

Bureau d'études Structure - Maîtrise d'oeuvre

MBI EXP
504, rue de l'Alezan - Robinson - MONT DORE
BP 16 597 - 98 804 Nouméa cedex

Personne référente : M. Marc BABIN
mob : (687) 76 58 17
mail : mbi.babin@lagoon.nc

Bureau d'études fluides - réseaux déshumidification

EXE FLUIDES SARL
- 98 804 Nouméa cedex

Personne référente : M. Emmanuel RAMBAUD
mob : (+687) 76 48 08
Mail: er@exefluide.com

Bureau d'études électricité

EDE SARL
BP 12917 - 98 802 Nouméa cedex

Personne référente : M. Jérome BANNIER
mob : (687) 76 02 26
mail : j.bannier@ede.nc

Bureau d'études sécurité

AGSI SARL
98 800 Nouméa cedex

Personne référente : M. Antoine FEBVRE
mob : (687) 74 94 02
mail :antoine.febvre@agsi.nc

CASERNE BAILLY NORMANDIE
Escadron de Gendarmerie Mobile

CONSTRUCTION D'UN DOCK POUR STATIONNEMENT DE VBP CENTAURE (19 Tonnes)

PLANS DES RESEAUX EXTERIEURS

ech : 1/100

PLAN DE V.R.D.

AVANT PROJET DETAILLE (A.P.D.)
DOSSIER DE CONSULTATION DES ENTREPRISES (D.C.E.)

01.07.2026

N° PLAN
VRD- 02

MODIFICATIONS	DATE	INDICE

SITE	PHASE	EMETTEUR	LOT	BATIMENT	NIVEAU	TYPE	N° PIECE	INDICE
	DCE	MBI	A		01	PLN	05	00