Maître d'ouvrage

ÉTAT – MINISTÈRE DE L'INTÉRIEUR
Bureau Soutien Finances
Caserne Bailly - 360 rue Jacques Iékawé - 98 800 NOUMÉA

Bureau d'études Structure - Maîtrise d'oeuvre

MBI EXP
554, rue de l'Alezan - Robinson - MONT DORE
BP 16 597 - 98 804 Nouméa cedex

Personne référente : M. Marc BABIN
mob : (687) 76 58 17
mail : mbi.babin@lagoon.nc

Bureau d'études fluides - réseaux déshumidification

EXE FLUIDES SARL
- 98 804 Nouméa cedex

Personne référente : M. Emmanuel RAMBAUD
mob : (+687) 76 48 08
Mail: er@exefluide.com

Bureau d'études électricité

EDE SARL
BP 12917 - 98 802 Nouméa cedex

Personne référente : M. Jérôme BANNIER
mob : (687) 76 02 26
mail : j.bannier@ede.nc

Bureau d'études sécurité

AGSI SARL
98 800 Nouméa cedex

Personne référente : M. Antoine FEBVRE
mob : (687) 74 94 02
mail :antoine.febvre@agsi.nc

CASERNE BAILLY NORMANDIE
Escadron de Gendarmerie Mobile

CONSTRUCTION D'UN DOCK POUR STATIONNEMENT DE VBP CENTAURE (19 Tonnes)

SCHEMA TABLEAU ELECTRIQUE

ech : Sans

CARNET DE SCHEMA


AVANT PROJET DETAILLE (A.P.D.)
DOSSIER DE CONSULTATION DES ENTREPRISES (D.C.E.)

01.07.2026

N° PLAN
EL02

MODIFICATIONS	DATE	INDICE

SITE	PHASE	EMETTEUR	LOT	BATIMENT	NIVEAU	TYPE	N° PIÈCE	INDICE
	DCE	EDE	A		01	SCH	06	00

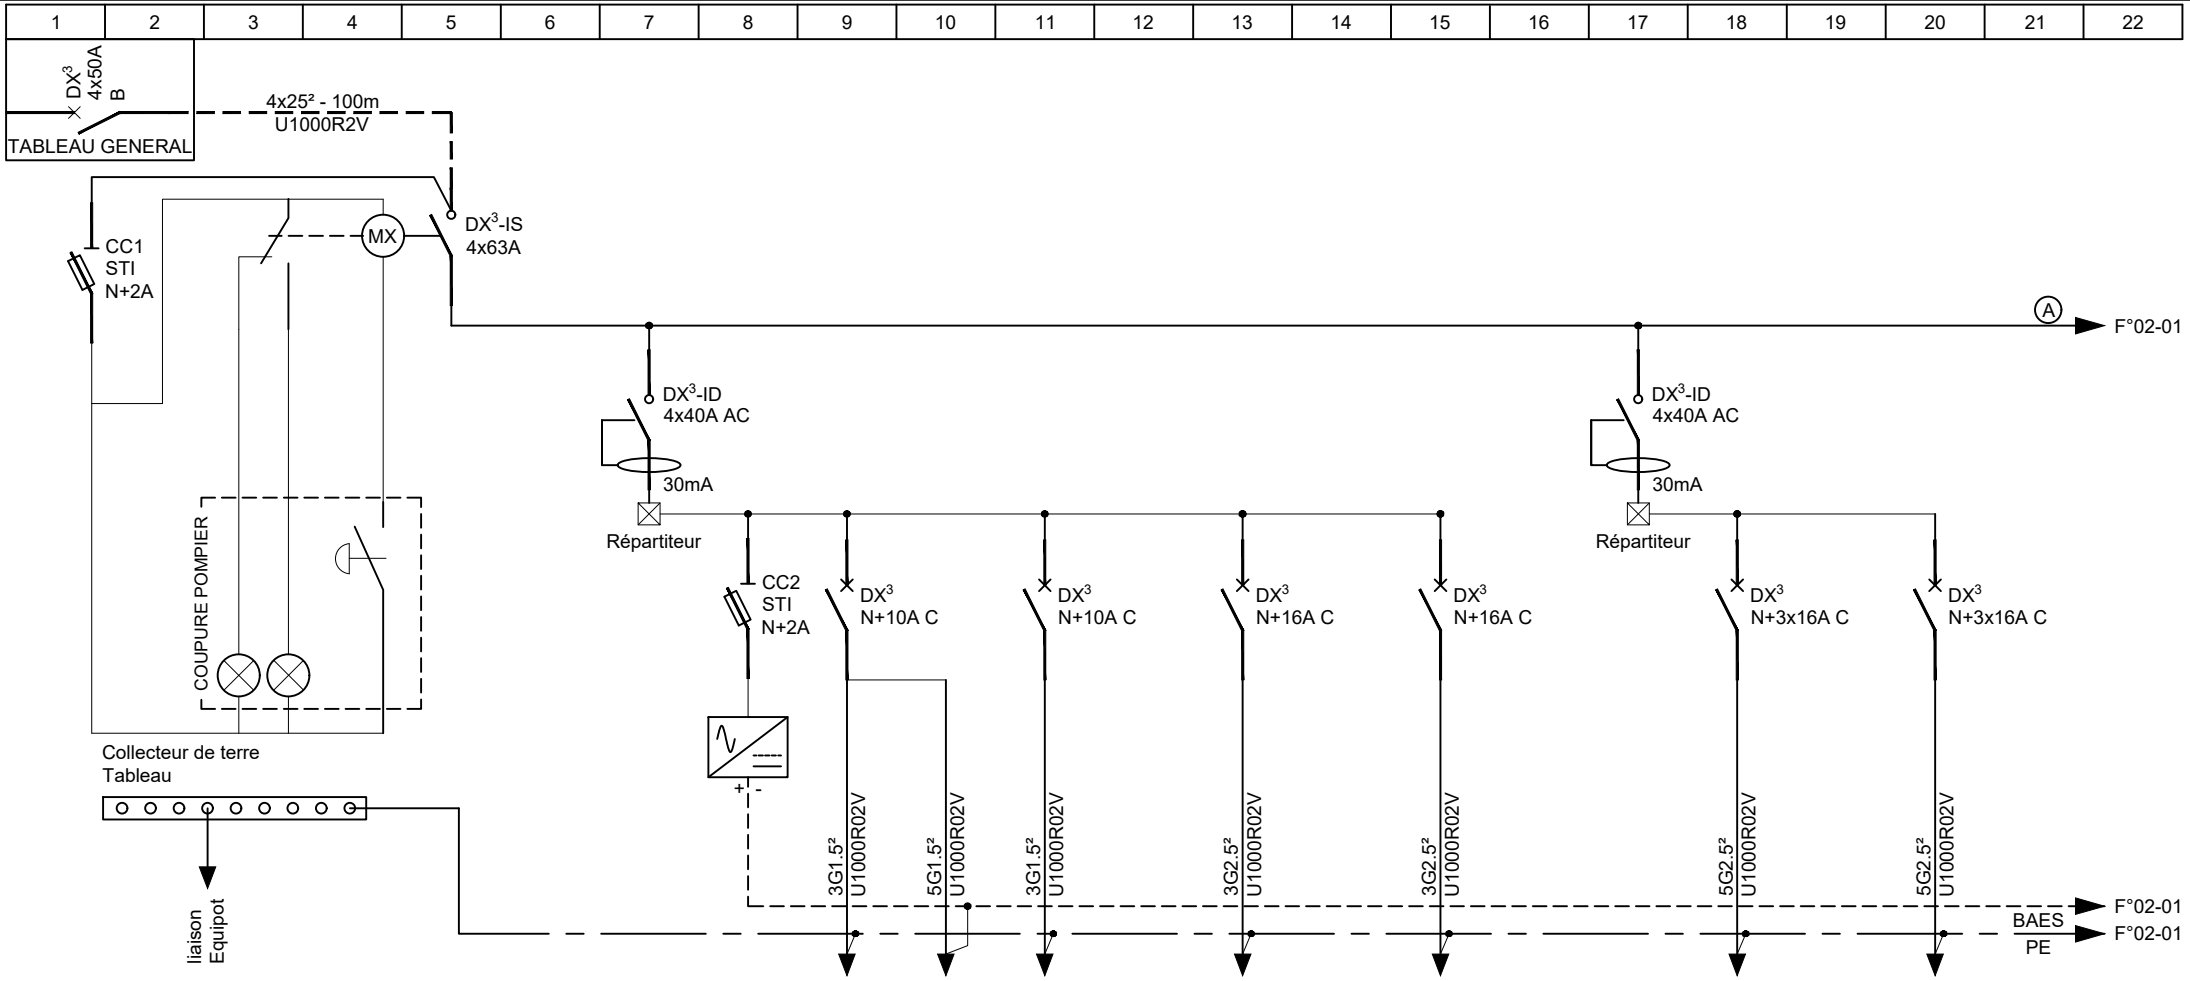

				GENERAL		GEN.DIV.1	T.E.S.	E1	S/E1	E2		PC1		PC2		GEN.DIV.2	DES1		DES2		
				INTERRUPTEUR GENERAL + BOBINE M.X. ET CONTACTS AUXILIAIRES		GENERAL DIVERS 1	TELECOMMANDE ECLAIRAGE DE SECURITE	ECLAIRAGE INTERIEUR	ECLAIRAGE DE SECURITE	ECLAIRAGE EXTERIEUR		PRISES 1		PRISES 2		GENERAL DIVERS 2	DESHUMIDIFICATEUR 1		DESHUMIDIFICATEUR 2		

DATE	MODIFICATIONS	IND.


E.D.E. sarl
B.E. Electricité
Tél. : 23.17.21

DOCK CENTAURE 2
CASERNE BAILLY NORMANDIE

TABLEAU DIVISIONNAIRE DOCK CENTAURE 2
SCHEMA TABLEAU

EL02	T.D.C.2	FOLIO N°	1/2

AOÛT 2026

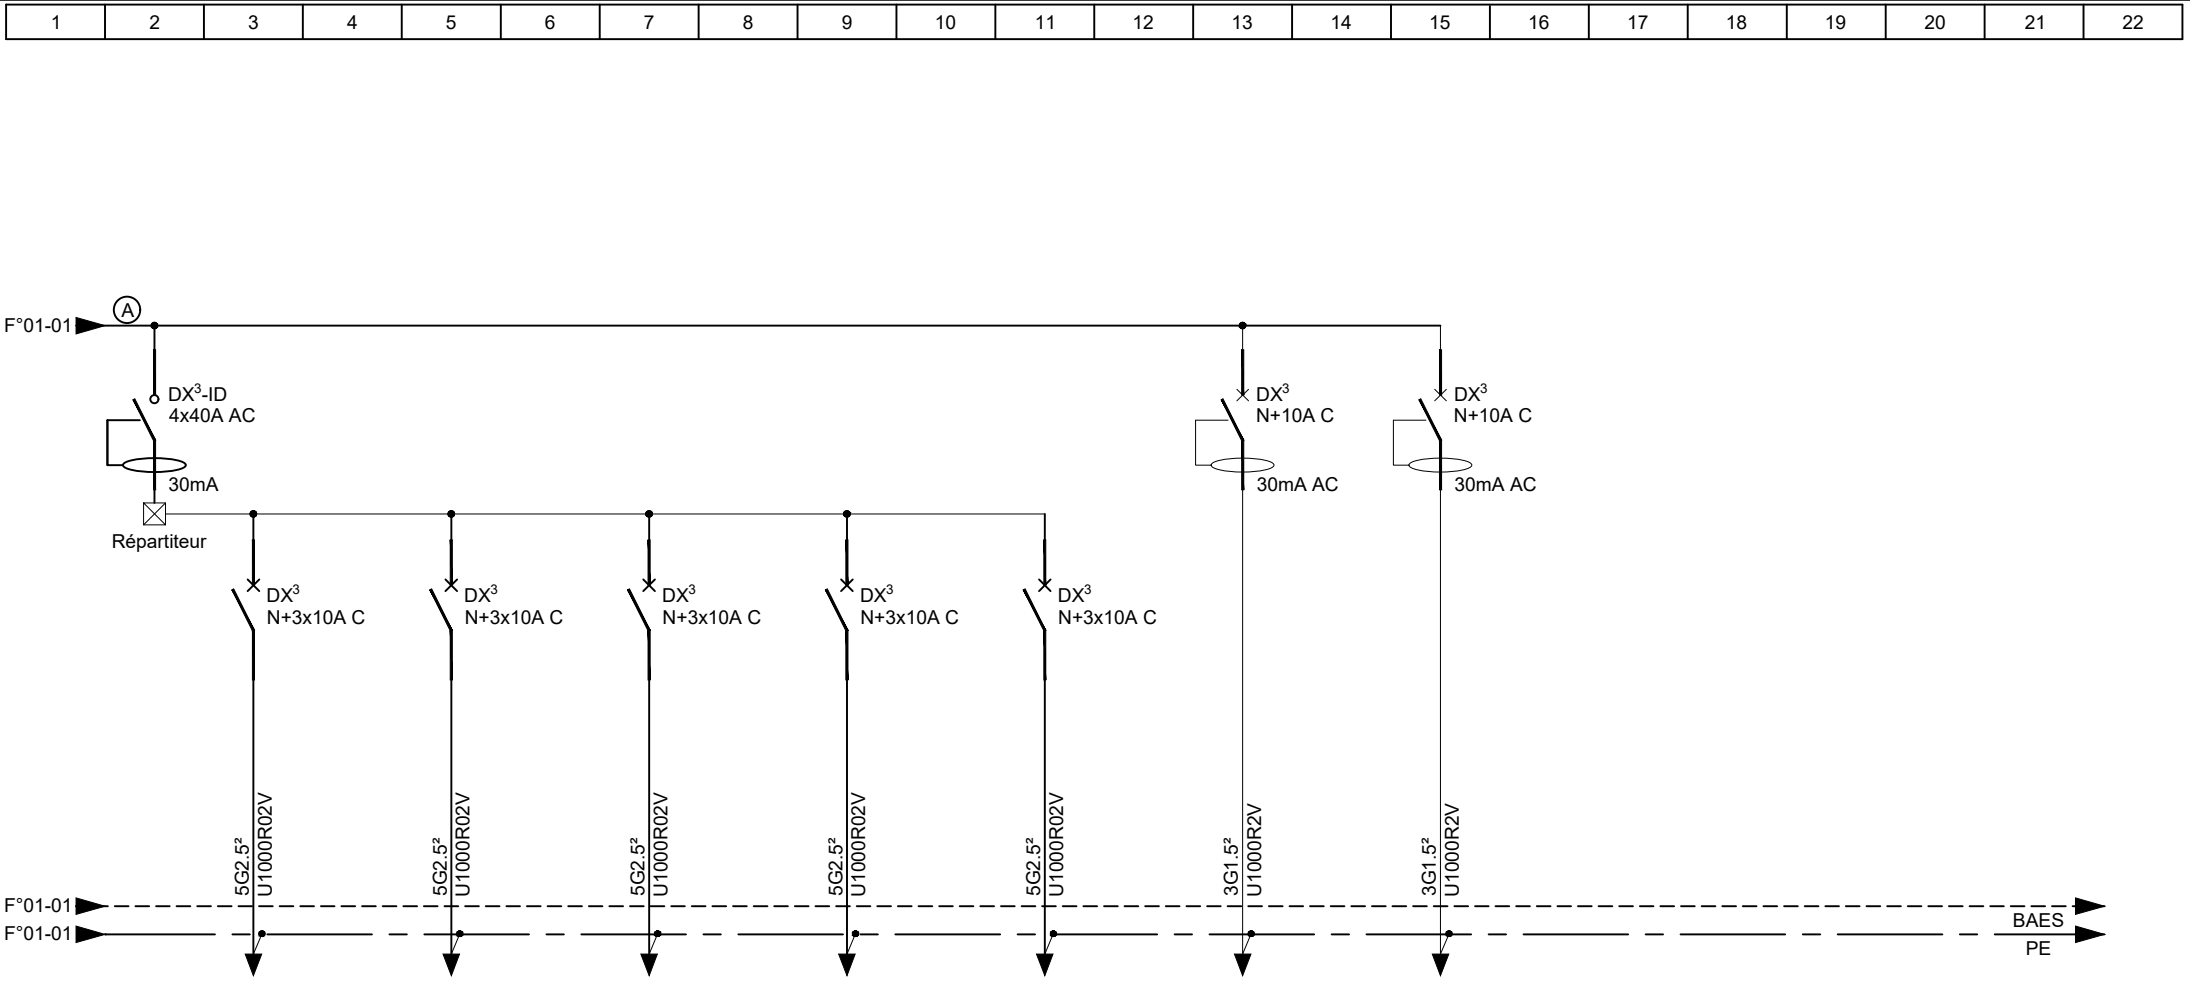

DATE	MODIFICATIONS	IND.

E.D.E. sarl
B.E. Electricité
Tél. : 23.17.21

DOCK CENTAURE 2
CASERNE BAILLY NORMANDIE

TABLEAU DIVISIONNAIRE DOCK CENTAURE 2
SCHEMA TABLEAU

EL02	T.D.C.2	FOLIO N°	2/2

AOÛT 2026