

Dépose de toutes les menuiseries
Démolition total du dallage

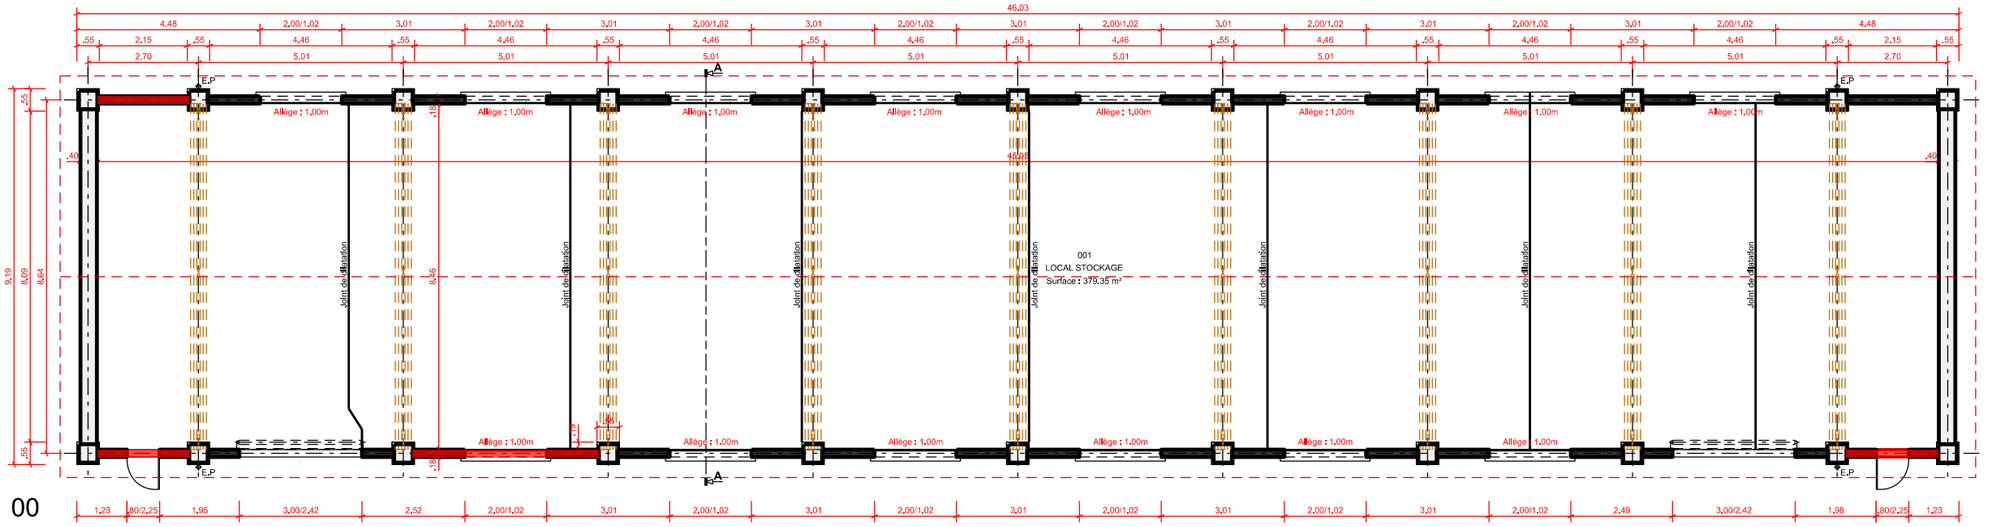

Légende

- Blocs en béton aggloméré creux
- Blocs en béton aggloméré creux à démolir

Dépose totale de la couverture, charpente et zinguerie

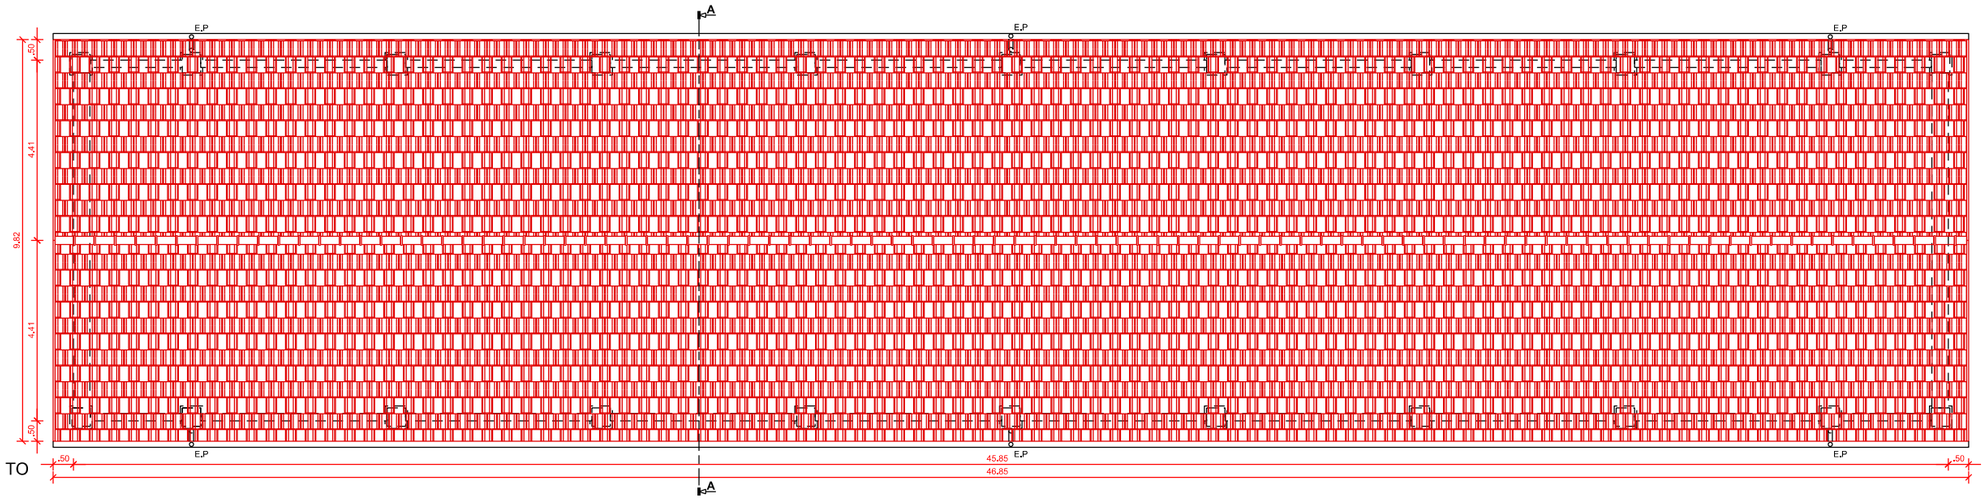

MINISTÈRE DES ARMÉES ET DES ANCIENS COMBATTANTS
Liberté Égalité Fraternité
SGA
Secrétariat général pour l'administration

SERVICE D'INFRASTRUCTURE DE LA DÉFENSE NORD-EST
CASERNE NEY
1, rue du Maréchal Lyautey
CS 92005 57044 METZ CEDEX 01
SOUS DIRECTION INVESTISSEMENTS

Bureau Maîtrise d'Œuvre de BESANÇON
QUARTIER RUTY - 64 RUE BERSOT BP 21437 25007 BESANÇON
IMI VASSEUR Anne Tél. : 03.81.87.21.71

Chargé d'affaire :
M. LECOINTRE Olivier Tél. : 03.81.87.24.21
M. MOREL Patrice Tél. : 03.81.87.21.46

Dessinateur :
M. PERROT Nicolas Tél. : 03.81.87.25.37

DOSSIER DE CONSULTATION DES ENTREPRISES

VALDAHON (25)
13e Régiment du Génie
Quartier Gallieni

FELIN Phase 2
Installation des plongeurs de combat du génie (PCG) et création local batteries

IDENTIFICATION DU PLAN

N°Opération	PHASE	CODE G2D	N° PLAN	INDICE
460869	DCE	250578004O_0112	04	0

Date de mise à jour	AOÛT 2026	Echelle : 1 / 150°	N° D'ORDRE 04
Nom du fichier DAO	250578004O_0112_I_004_VO0_DCE.dgn		

PLAN RDC & TOITURE ÉTAT EXITANT BATIMENT 0112