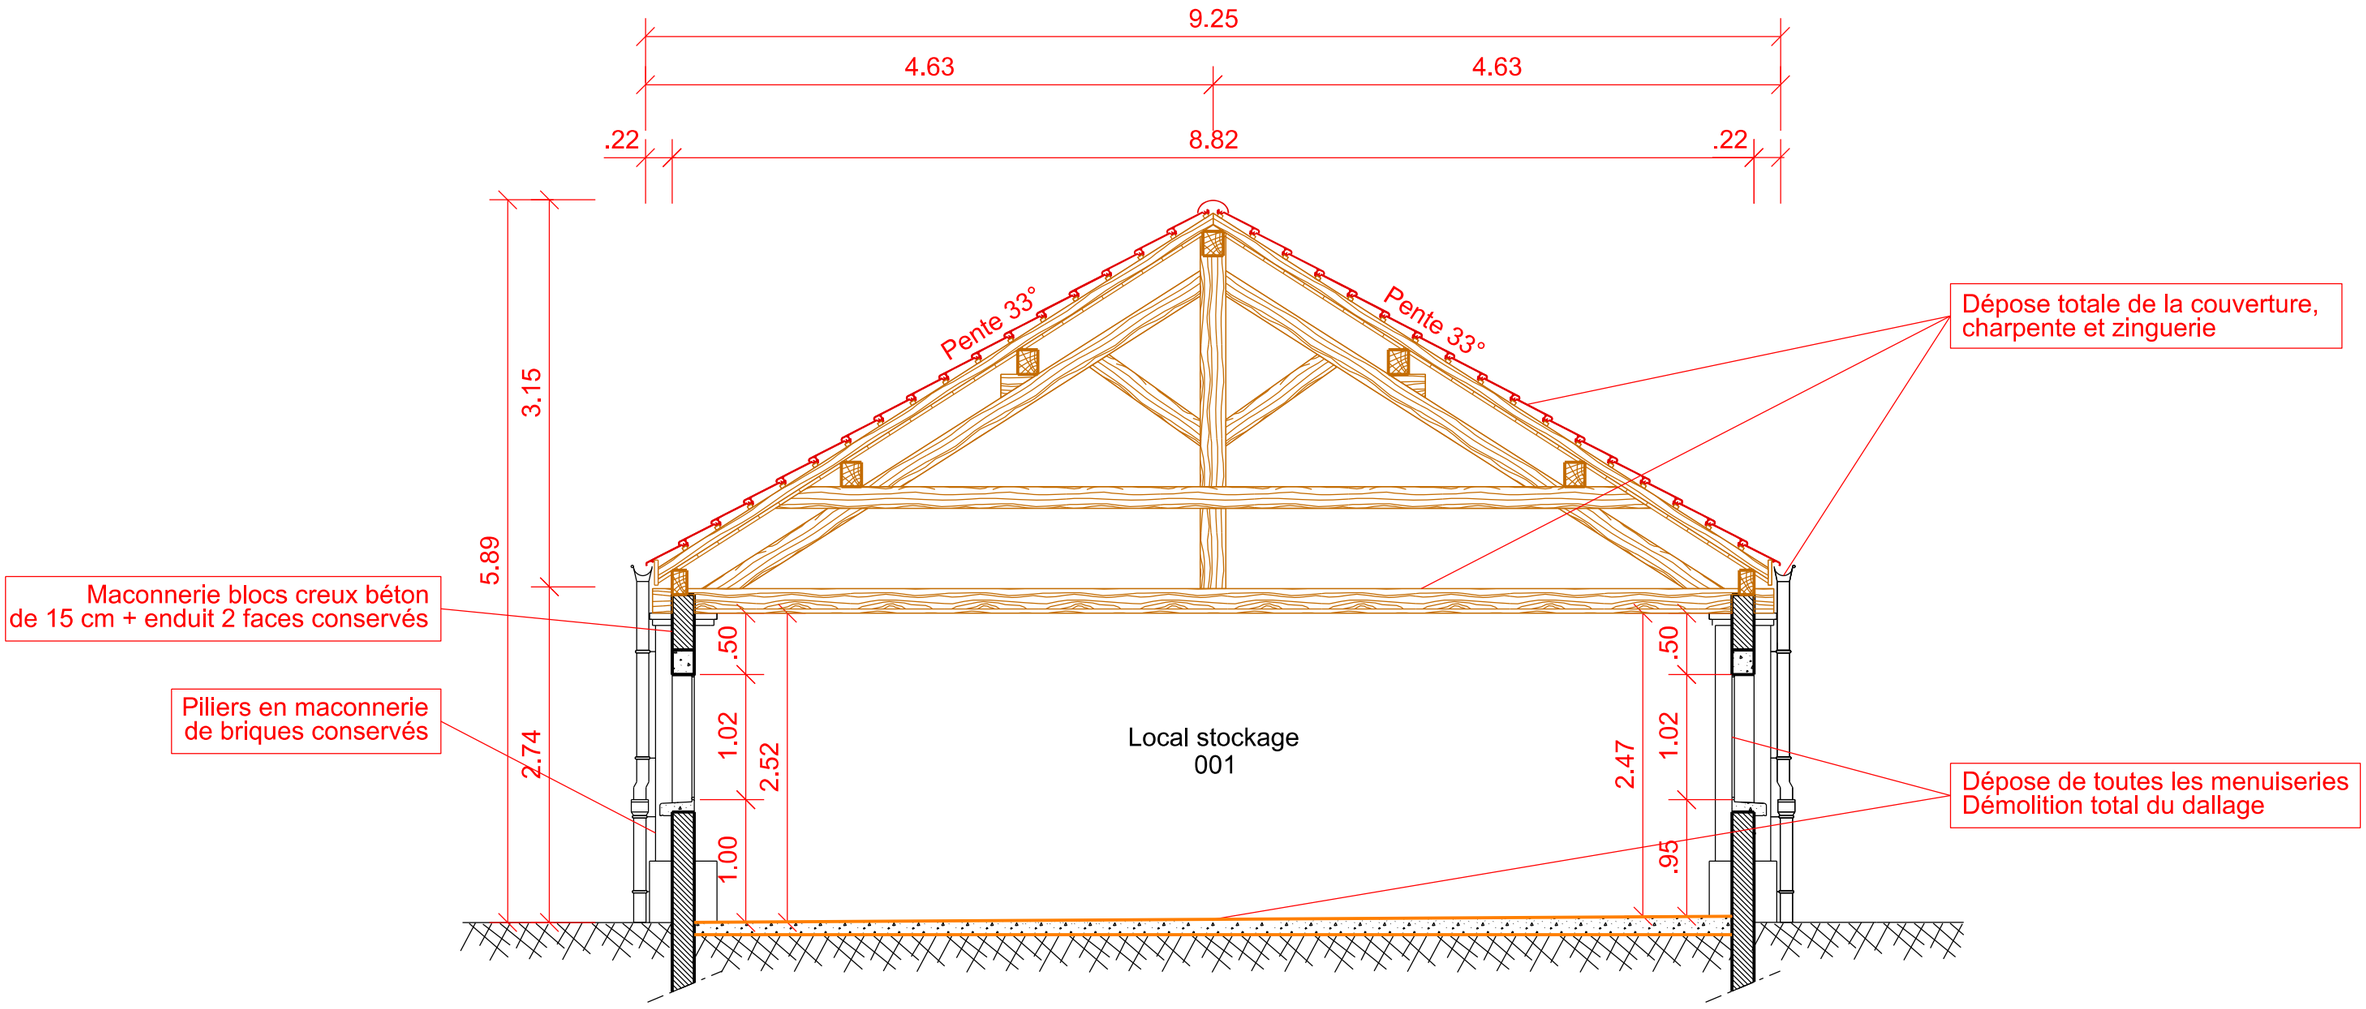



MINISTÈRE DES ARMÉES ET DES ANCIENS COMBATTANTS
*Liberté Égalité Fraternité*
SGA
*Secrétariat général pour l'administration*

SID
*Service d'Infrastructure de la Défense*
SERVICE D'INFRASTRUCTURE DE LA DÉFENSE NORD-EST
CASERNE NEY
1, rue du Maréchal Lyautey
CS 92005 57044 METZ CEDEX 01
SOUS DIRECTION INVESTISSEMENTS

Bureau Maîtrise d'Œuvre de BESANÇON
QUARTIER RUTY - 64 RUE BERSOT BP 21437 25007 BESANÇON
IMI VASSEUR Anne Tél. : 03.81.87.21.71

Chargé d'affaire :
M. LECOINTRE Olivier Tél. : 03.81.87.24.21
M. MOREL Patrice Tél. : 03.81.87.21.46

Dessinateur :
M. PERROT Nicolas Tél. : 03.81.87.25.37

**DOSSIER DE CONSULTATION DES ENTREPRISES**

VALDAHON (25)
13e Régiment du Génie
Quartier Gallieni

FELIN Phase 2
Installation des plongeurs de combat du génie (PCG) et création local batteries

IDENTIFICATION DU PLAN

| N°Opération | PHASE | CODE G2D | N° PLAN | INDICE |
|---|---|---|---|---|
| 460869 | DCE | 250578004O_0112 | 05 | 0 |

| Date de mise à jour | AOÛT 2026 | Échelle : 1 / 50° | N° D'ORDRE 05 |
|---|---|---|---|
| Nom du fichier DAO | 250578004O_0112_I_005_VO0_DCE.dgn | | |

# COUPE DE PRINCIPE AA ÉTAT EXISTANT BATIMENT 0112