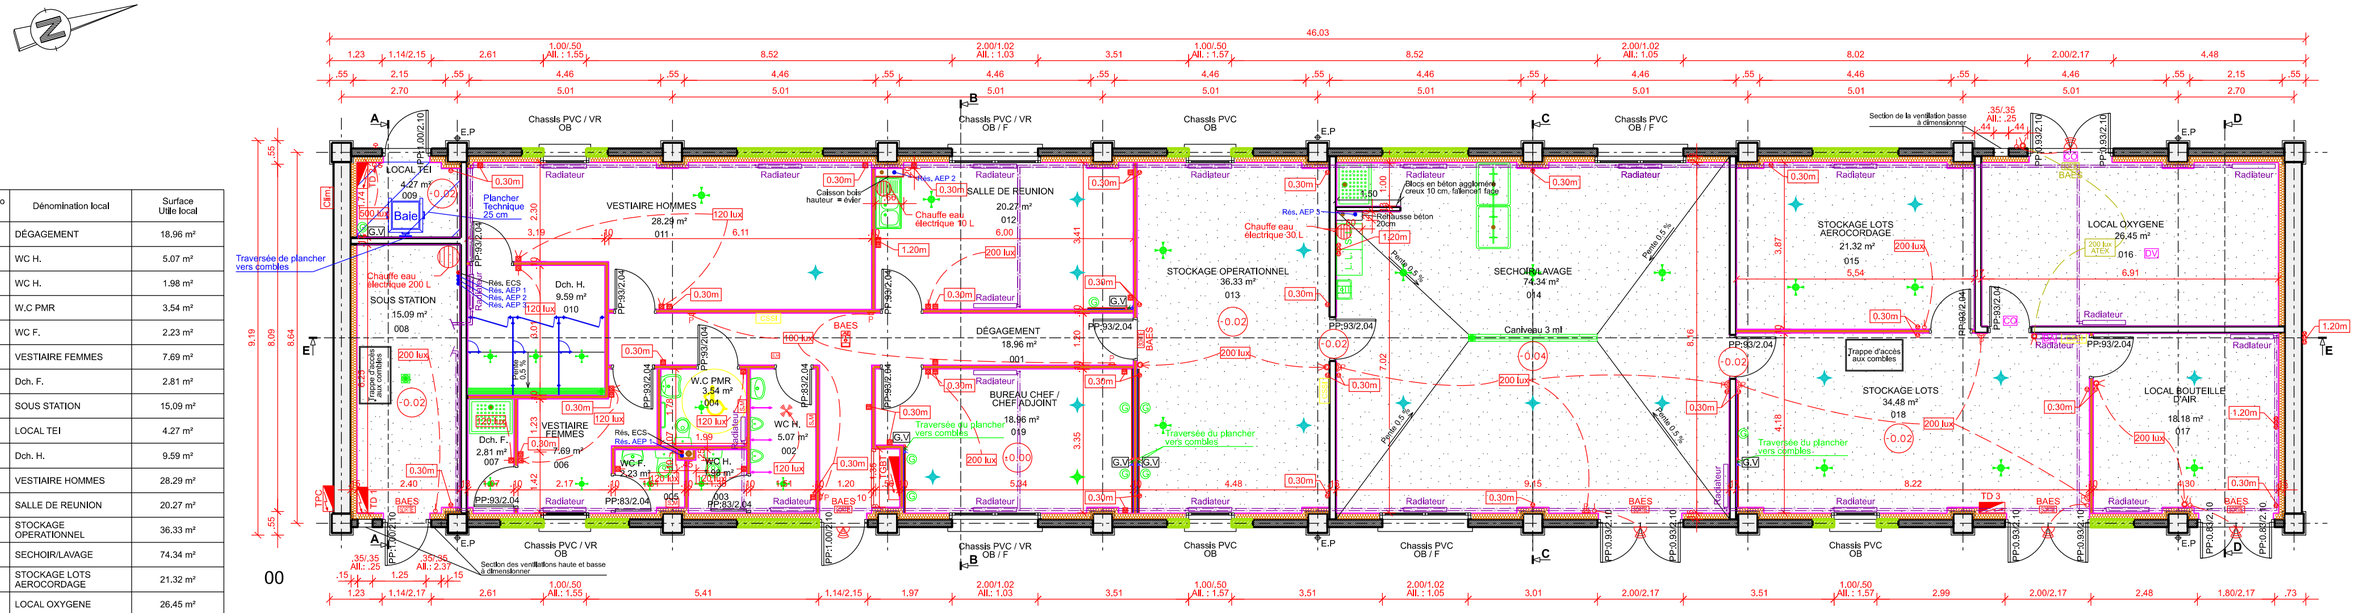


Numéro local	Dénomination local	Surface Utile local
001	DÉGAGEMENT	18.96 m²
002	WC H.	5.07 m²
003	WC H.	1.98 m²
004	W.C PMR	3.54 m²
005	WC F.	2.23 m²
006	VESTIAIRE FEMMES	7.69 m²
007	Dch. F.	2.81 m²
008	SOUS STATION	15.09 m²
009	LOCAL TEI	4.27 m²
010	Dch. H.	9.59 m²
011	VESTIAIRE HOMMES	28.29 m²
012	SALLE DE REUNION	20.27 m²
013	STOCKAGE OPERATIONNEL	36.33 m²
014	SECHOIR/LAVAGE	74.34 m²
015	STOCKAGE LOTS AEROCORDAGE	21.32 m²
016	LOCAL OXYGENE	26.45 m²
017	LOCAL BOUTEILLE D'AIR	18.05 m²
018	STOCKAGE LOTS	34.45 m²
019	BUREAU CHEF / CHEF ADJOINT	19.88 m²
	SLCL :	349.82 m²

Légende

- Blocs en béton aggloméré creux 15 cm à créer
- Ouverture exitante à reboucher
- Cloison de distribution à créer
- Blocs en béton aggloméré creux existant

LÉGENDE COURANTS FORTS

- Prise de courrant 2P+T encastrée
- Interrupteur simple allumage encastré
- Interrupteur va et vient en encastré
- Bouton poussoir encastré
- Prise de courant 2P+T en saillie
- Interrupteur simple allumage en saillie
- Interrupteur va et vient en saillie
- Bouton poussoir en saillie
- Prise de courrant 400 V en saillie
- Sèche-mains
- BAES — Bloc autonome d'éclairage de sécurité flèche directionnelle
- BAES — Bloc autonome d'éclairage de sécurité sortie de secours
- BAES — Bloc autonome d'éclairage de sécurité sortie de secours, zone ATEX
- Eclairage extérieur 20 lux à détection
- Eclairage extérieur 20 lux
- Détecteur de présence
- Arrêt d'urgence électrique

LÉGENDE COURANTS FAIBLES

- Baie technique
- Chemin de câbles 300 mm mini
- Goulotte verticale 190 x 50 mm mini 3 compartiments
- Goulotte horizontale 190 x 50 mm mini 3 compartiments posée à 1,10 m de hauteur
- Point d'accès poste générique 2RJ45 + 3PC

LÉGENDE ALARMES

- CSSI — Centrale d'alarme incendie type 4 avec diffuseur sonore et déclencheur manuel
- DV — Détecteur volumétrique ATEX
- CO — Contacteur d'ouverture ATEX
- BA — Boîtier d'alarme

ALARME INCENDIE / ALARME ANTIINTRUSION

- Bouche AR en plafond
- Bouche AS en plafond
- Carrellage
- Résine

MINISTÈRE DES ARMÉES ET DES ANCIENS COMBATTANTS
Liberté Égalité Fraternité
SGA
Secrétariat général pour l'administration

SID
Service d'Infrastructure de la Défense

SERVICE D'INFRASTRUCTURE DE LA DÉFENSE NORD-EST
CASERNE NEY
1, rue du Maréchal Lyautey
CS 92005 57044 METZ CEDEX 01

SOUS DIRECTION INVESTISSEMENTS

Bureau Maîtrise d'Œuvre de BESANÇON
QUARTIER RUTY - 64 RUE BERSOT BP 21437 25007 BESANÇON

IMI VASSEUR Anne — Tél. : 03.81.87.21.71

Chargé d'affaire :

M. LECOINTRE Olivier — Tél. : 03.81.87.24.21
M. MOREL Patrice — Tél. : 03.81.87.21.46

Dessinateur :

M. PERROT Nicolas — Tél. : 03.81.87.25.37

DOSSIER DE CONSULTATION DES ENTREPRISES

VALDAHON (25)
13e Régiment du Génie
Quartier Galliéni

FELIN Phase 2
Installation des plongeurs de combat du génie (PCG) et création local batteries

IDENTIFICATION DU PLAN

N°Opération	PHASE	CODE G2D	N° PLAN	INDICE
460869	DCE	250578004O_0112	07	0

Date de mise à jour : AOÛT 2026
Echelle : 1 / 100°
N° D'ORDRE : 07
Nom du fichier DAO : 250578004O_0112_I_007_VO1_DCE.dgn

PLAN RDC ÉTAT PROJETÉ BATIMENT 0112