
Numéro local	Dénomination local	Surface Utile local
001	ZONE TECHNIQUE 01	79.82 m²
002	ZONE TECHNIQUE 02	33.30 m²
	SLCL :	113.12 m²

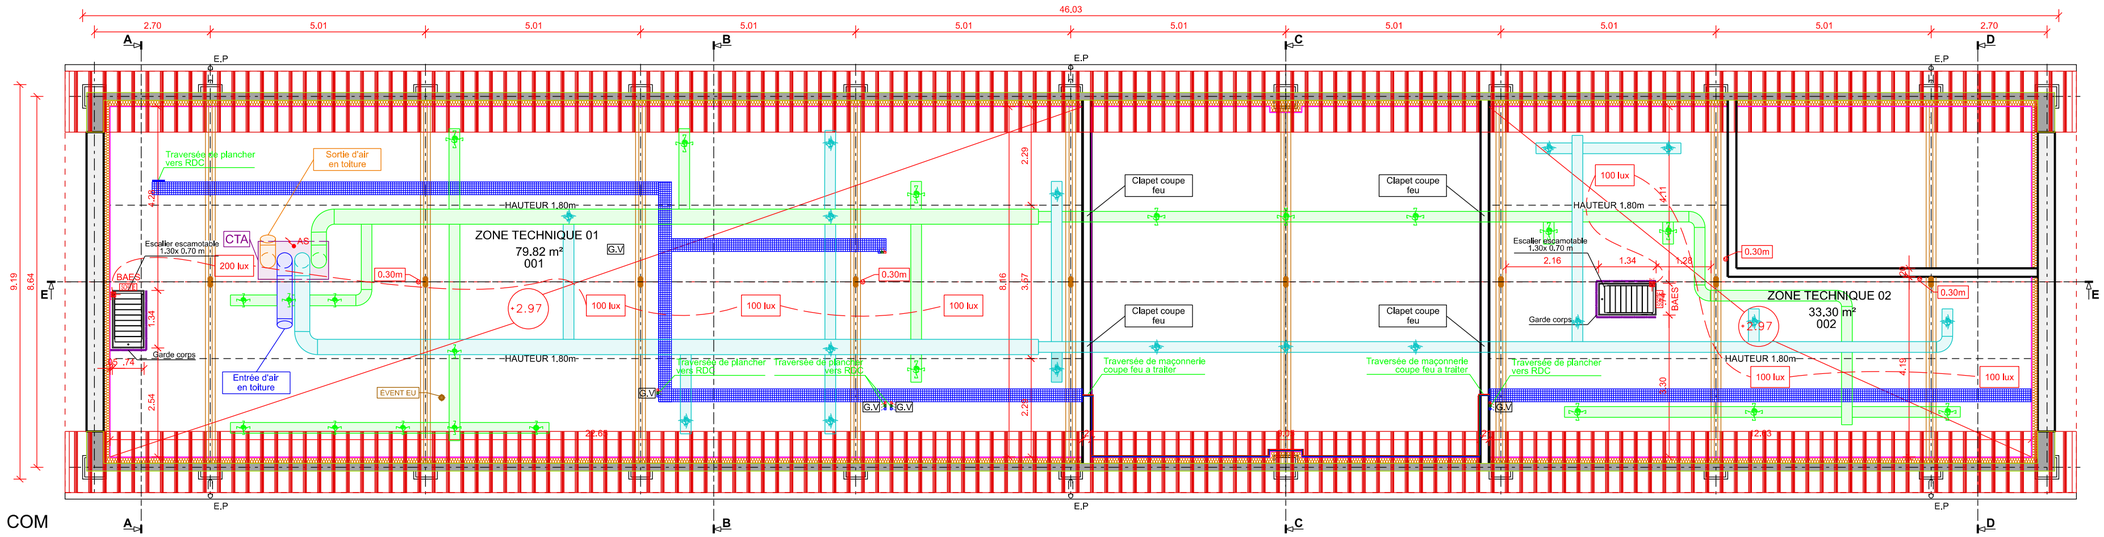

Légende

- Blocs en béton aggloméré creux 15 cm à créer
- Ceinture béton périphérique

LÉGENDE COURANTS FORTS

- AS — Alimentation spécifique
- Interrupteur - contacteur d'ouverture escalier
- Prise de courrant 2P+T en saillie
- BAES — Bloc autonome d'éclairage de sécurité sortie de secours

LÉGENDE COURANTS FAIBLES

- Chemin de câbles 300 mm mini sur plancher technique
- G.V — Goulotte verticale 190 x 50 mm mini 3 compartiments
- Goulotte horizontale 190 x 50 mm mini 3 compartiments posée à 1.10 m de hauteur

- Bouche AR en plafond
- Bouche AS en plafond

MINISTÈRE DES ARMÉES ET DES ANCIENS COMBATTANTS
Liberté
Égalité
Fraternité
SGA
Secrétariat général pour l'administration

SID
Service d'Infrastructure de la Défense
SERVICE D'INFRASTRUCTURE DE LA DÉFENSE NORD-EST
CASERNE NEY
1, rue du Maréchal Lyautey
CS 92005 57044 METZ CEDEX 01
SOUS DIRECTION INVESTISSEMENTS

Bureau Maîtrise d'Œuvre de BESANÇON
QUARTIER RUTY - 64 RUE BERSOT BP 21437 25007 BESANÇON
IMI VASSEUR Anne Tél. : 03.81.87.21.71

Chargé d'affaire :
M. LECOINTRE Olivier Tél. : 03.81.87.24.21
M. MOREL Patrice Tél. : 03.81.87.21.46

Dessinateur :
M. PERROT Nicolas Tél. : 03.81.87.25.37

DOSSIER DE CONSULTATION DES ENTREPRISES

VALDAHON (25)
13e Régiment du Génie
Quartier Gallieni

FELIN Phase 2
Installation des plongeurs de combat du génie (PCG) et création local batteries

IDENTIFICATION DU PLAN

N°Opération	PHASE	CODE G2D	N° PLAN	INDICE
460869	DCE	250578004O_0112	08	0

Date de mise à jour : AOÛT 2026
Echelle : 1 / 100°
N° PLANCHE : 08
Nom du fichier DAO : 250578004O_0112_I_008_VO1_DCE.dgn

PLAN DES COMBLES ÉTAT PROJETÉ BATIMENT 0151