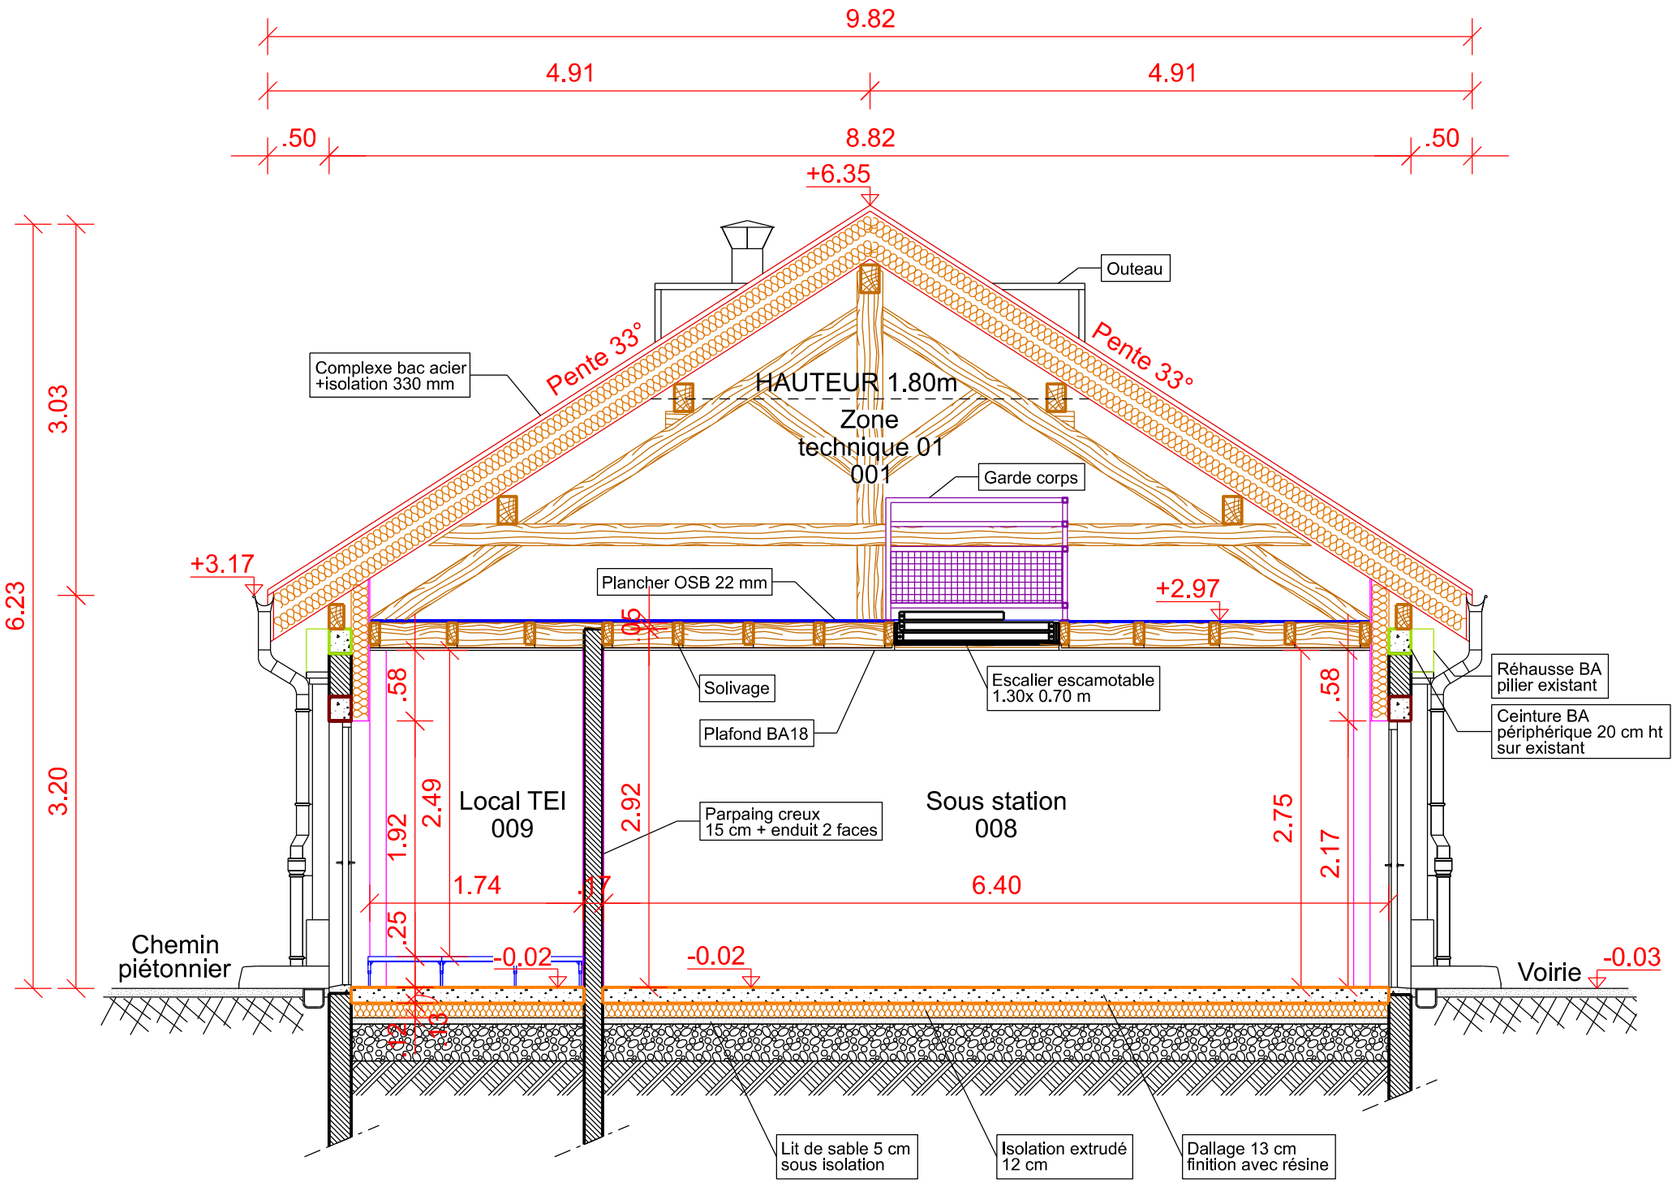


MINISTÈRE DES ARMÉES ET DES ANCIENS COMBATTANTS
Liberté
Égalité
Fraternité

SGA
Secrétariat général pour l'administration

SID
Service d'Infrastructure de la Défense

SERVICE D'INFRASTRUCTURE DE LA DÉFENSE NORD-EST
CASERNE NEY
1, rue du Maréchal Lyautey
CS 92005 57044 METZ CEDEX 01

SOUS DIRECTION INVESTISSEMENTS

Bureau Maîtrise d'Œuvre de BESANÇON
QUARTIER RUTY - 64 RUE BERSOT BP 21437 25007 BESANÇON

IMI VASSEUR Anne — Tél. : 03.81.87.21.71

Chargé d'affaire :

M. LECOINTRE Olivier — Tél. : 03.81.87.24.21
M. MOREL Patrice — Tél. : 03.81.87.21.46

Dessinateur :

M. PERROT Nicolas — Tél. : 03.81.87.25.37

DOSSIER DE CONSULTATION DES ENTREPRISES

VALDAHON (25)
13e Régiment du Génie
Quartier Gallieni

FELIN Phase 2
Installation des plongeurs
de combat du génie (PCG)
et création local batteries

IDENTIFICATION DU PLAN

N°Opération	PHASE	CODE G2D	N° PLAN	INDICE
460869	DCE	250578004O_0112	10	0

Date de mise à jour	AOÛT 2026	Echelle : 1 / 50°	N° D'ORDRE 10
Nom du fichier DAO	250578004O_0112_I_010_VO1_DCE.dgn		

COUPE DE PRINCIPE AA
ÉTAT PROJETÉ
BATIMENT 0112