


FACADE EST

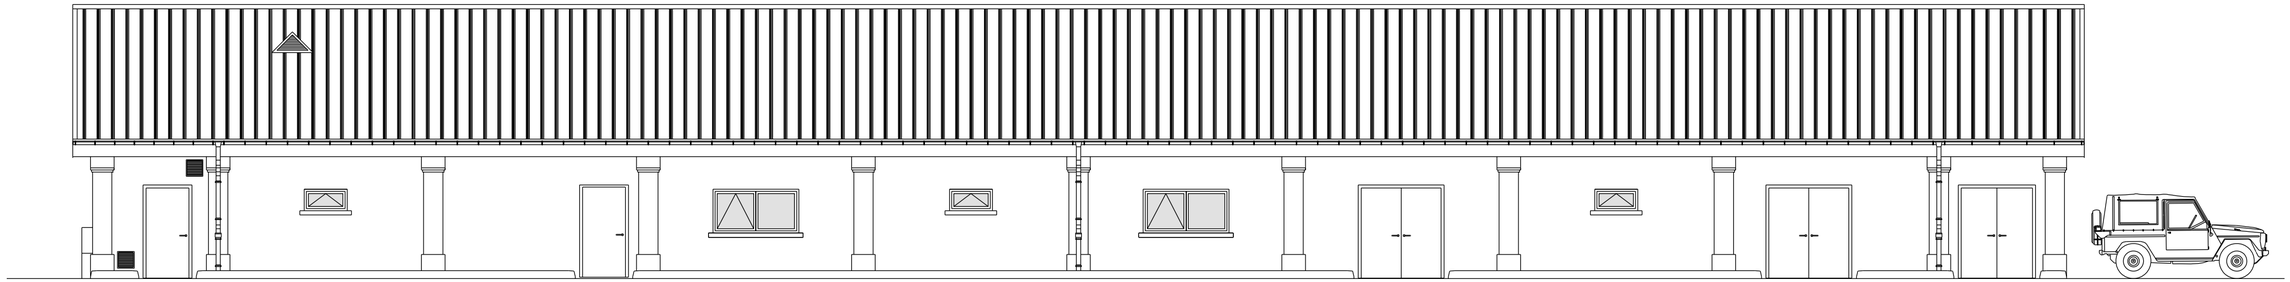


FACADE OUEST

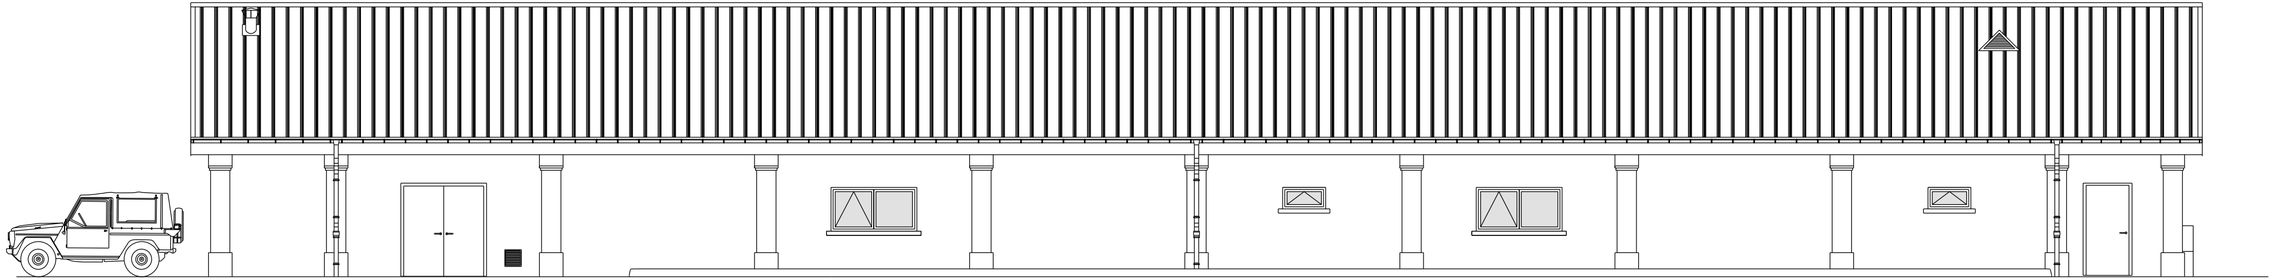

FACADE SUD

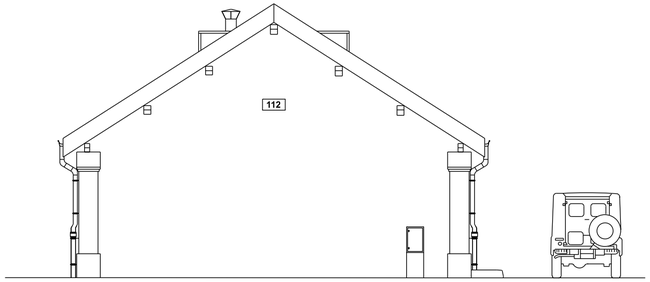

FACADE NORD

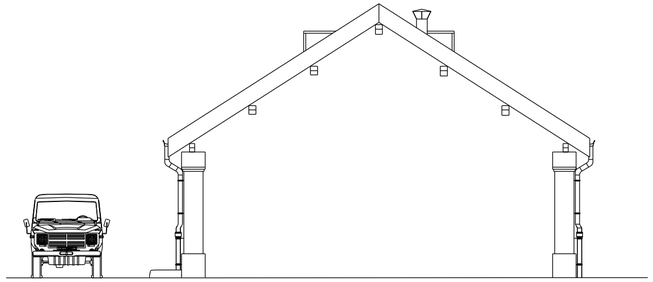

MINISTÈRE DES ARMÉES ET DES ANCIENS COMBATTANTS
Liberté Égalité Fraternité

SGA
Secrétariat général pour l'administration

SID
Service d'Infrastructure de la Défense

SERVICE D'INFRASTRUCTURE DE LA DÉFENSE NORD-EST
CASERNE NEY
1, rue du Maréchal Lyautey
CS 92005 57044 METZ CEDEX 01

SOUS DIRECTION INVESTISSEMENTS

Bureau Maîtrise d'Œuvre de BESANÇON
QUARTIER RUTY - 64 RUE BERSOT BP 21437 25007 BESANÇON

IMI VASSEUR Anne Tél. : 03.81.87.21.71

Chargé d'affaire :

M. LECOINTRE Olivier Tél. : 03.81.87.24.21
M. MOREL Patrice Tél. : 03.81.87.21.46

Dessinateur :

M. PERROT Nicolas Tél. : 03.81.87.25.37

DOSSIER DE CONSULTATION DES ENTREPRISES

VALDAHON (25)
13e Régiment du Génie
Quartier Gallieni

FELIN Phase 2
Installation des plongeurs de combat du génie (PCG) et création local batteries

IDENTIFICATION DU PLAN				
N°Opération	PHASE	CODE G2D	N° PLAN	INDICE
460869	DCE	2505780040_0112	15	0
Date de mise à jour	AOÛT 2026	Echelle : 1 / 100°	N° PORDSE 15	
Nom du fichier DAO	2505780040_0112_I_015_VO1_DCE.dgn			

PLAN DES FACADES ÉTAT PROJETÉ BATIMENT 0112