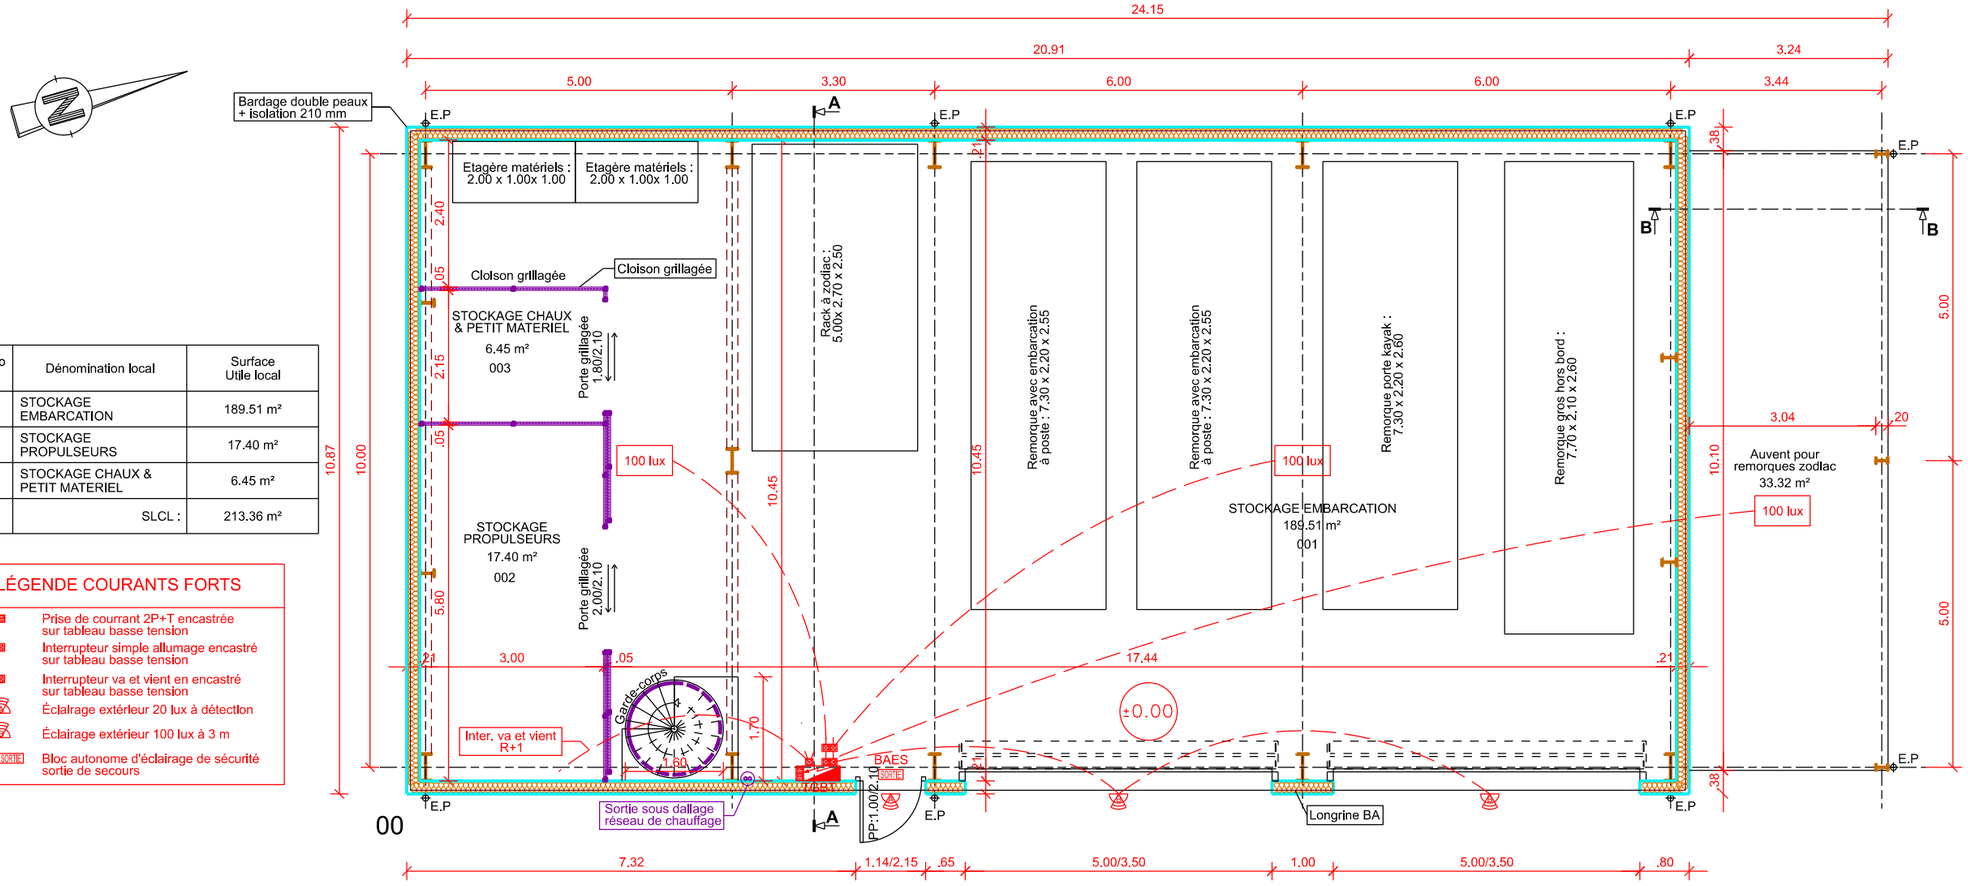


Numéro local	Dénomination local	Surface Utile local
001	STOCKAGE EMBARCATION	189.51 m²
002	STOCKAGE PROPULSEURS	17.40 m²
003	STOCKAGE CHAUX & PETIT MATERIEL	6.45 m²
	SLCL :	213.36 m²

LÉGENDE COURANTS FORTS

- Prise de courrant 2P+T encastrée sur tableau basse tension
- Interrupteur simple allumage encastré sur tableau basse tension
- Interrupteur va et vient en encastré sur tableau basse tension
- Éclairage extérieur 20 lux à détection
- Éclairage extérieur 100 lux à 3 m
- BAES SORTIE — Bloc autonome d'éclairage de sécurité sortie de secours

00

MINISTÈRE DES ARMÉES ET DES ANCIENS COMBATTANTS
Liberté Égalité Fraternité

SGA

SID — Service d'infrastructure de la Défense

SERVICE D'INFRASTRUCTURE DE LA DÉFENSE NORD-EST
CASERNE NEY
1, rue du Maréchal Lyautey
CS 92005 57044 METZ CEDEX 01

SOUS DIRECTION INVESTISSEMENTS

Bureau Maîtrise d'Œuvre de BESANÇON
QUARTIER RUTY - 64 RUE BERSOT BP 21437 25007 BESANÇON

IMI VASSEUR Anne — Tél. : 03.81.87.21.71

Chargé d'affaire :

M. LECOINTRE Olivier — Tél. : 03.81.87.24.21
M. MOREL Patrice — Tél. : 03.81.87.21.46

Dessinateur :

M. PERROT Nicolas — Tél. : 03.81.87.25.37

DOSSIER DE CONSULTATION DES ENTREPRISES

VALDAHON (25)
13e Régiment du Génie
Quartier Gallieni

FELIN Phase 2
Installation des plongeurs de combat du génie (PCG) et création local batteries

IDENTIFICATION DU PLAN

N°Opération	PHASE	CODE G2D	N° PLAN	INDICE
460869	DCE	250578004O_0151	16	0

Date de mise à jour	AOÛT 2026	Echelle : 1 / 100	N° D'ORDRE 16
Nom du fichier DAO	250578004O_0151_I_016_VO1_DCE.dgn		

PLAN RDC ÉTAT PROJETÉ BATIMENT 0151