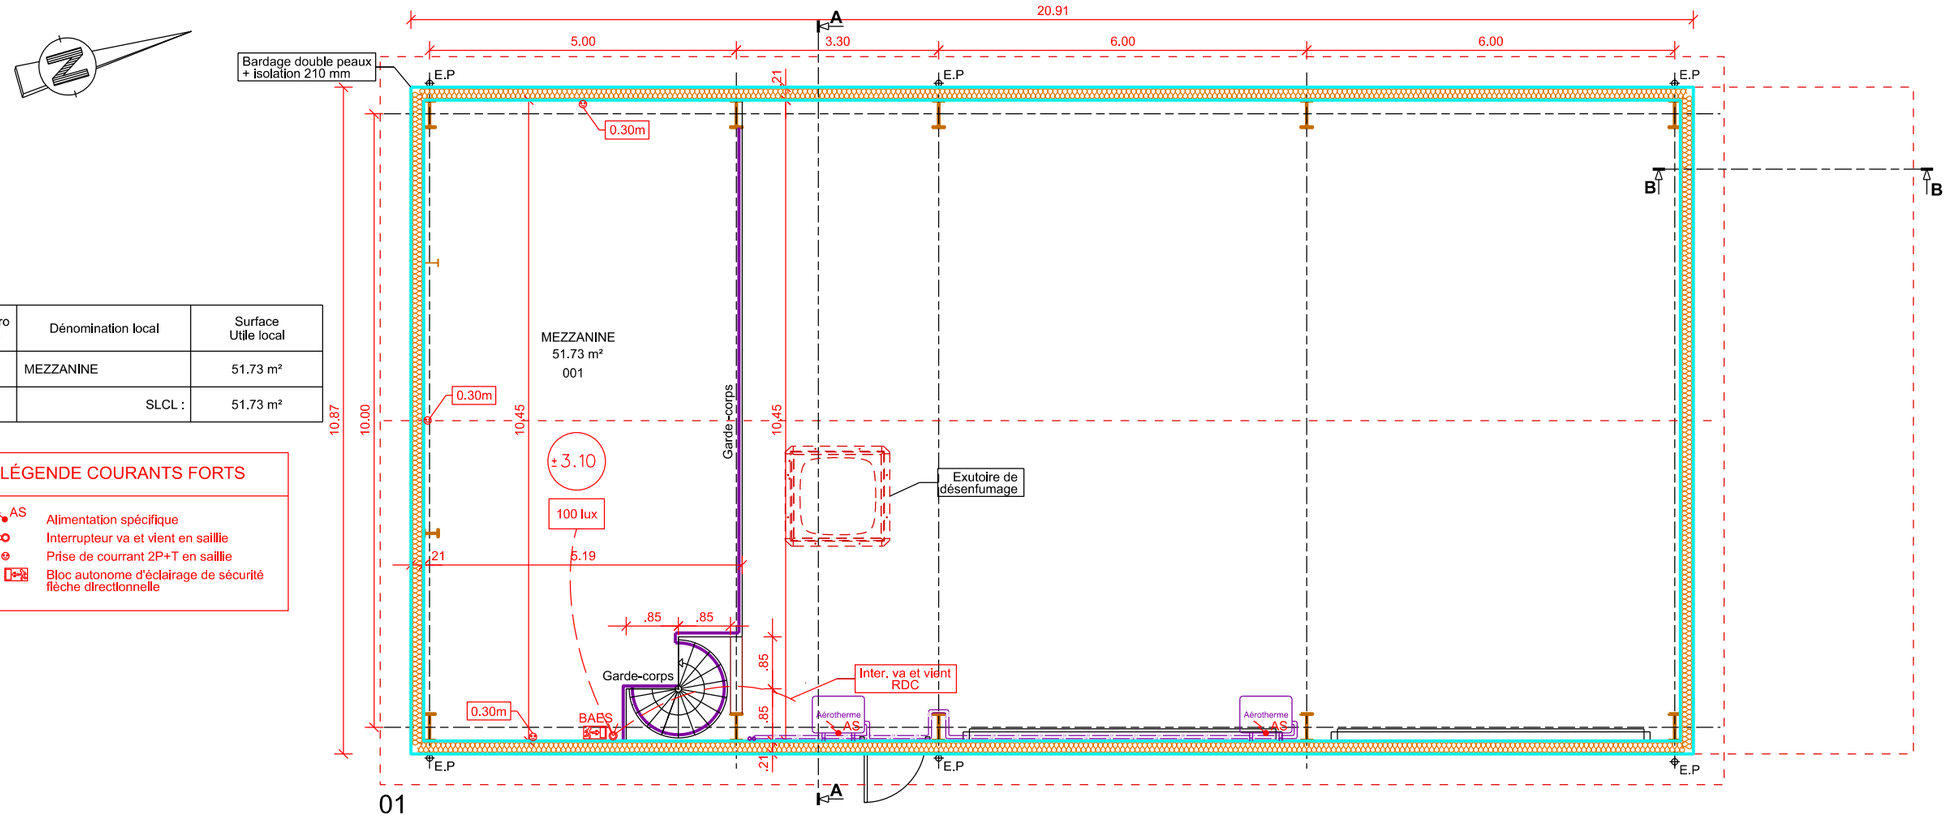


Numéro local	Dénomination local	Surface Utile local
001	MEZZANINE	51.73 m²
	SLCL :	51.73 m²

LÉGENDE COURANTS FORTS

AS	Alimentation spécifique
	Interrupteur va et vient en saillie
	Prise de courrant 2P+T en saillie
BAES	Bloc autonome d'éclairage de sécurité flèche directionnelle

MINISTÈRE DES ARMÉES ET DES ANCIENS COMBATTANTS
Liberté Égalité Fraternité
SGA
Secrétariat général pour l'administration

SID
Service d'Infrastructure de la Défense
SERVICE D'INFRASTRUCTURE DE LA DÉFENSE NORD-EST
CASERNE NEY
1, rue du Maréchal Lyautey
CS 92005 57044 METZ CEDEX 01
SOUS DIRECTION INVESTISSEMENTS

Bureau Maîtrise d'Œuvre de BESANÇON
QUARTIER RUTY - 64 RUE BERSOT BP 21437 25007 BESANÇON
IMI VASSEUR Anne Tél. : 03.81.87.21.71

Chargé d'affaire :
M. LECOINTRE Olivier Tél. : 03.81.87.24.21
M. MOREL Patrice Tél. : 03.81.87.21.46

Dessinateur :
M. PERROT Nicolas Tél. : 03.81.87.25.37

DOSSIER DE CONSULTATION DES ENTREPRISES

VALDAHON (25)
13e Régiment du Génie
Quartier Gallieni

FELIN Phase 2
Installation des plongeurs de combat du génie (PCG) et création local batteries

IDENTIFICATION DU PLAN

N°Opération	PHASE	CODE G2D	N° PLAN	INDICE
460869	DCE	250578004O_0151	17	0

Date de mise à jour	AOÛT 2026	Echelle : 1 / 100	N° D'ORDRE 17
Nom du fichier DAO	250578004O_0151_I_017_VO1_DCE.dgn		

PLAN R+1
ÉTAT PROJETÉ
BATIMENT 0151