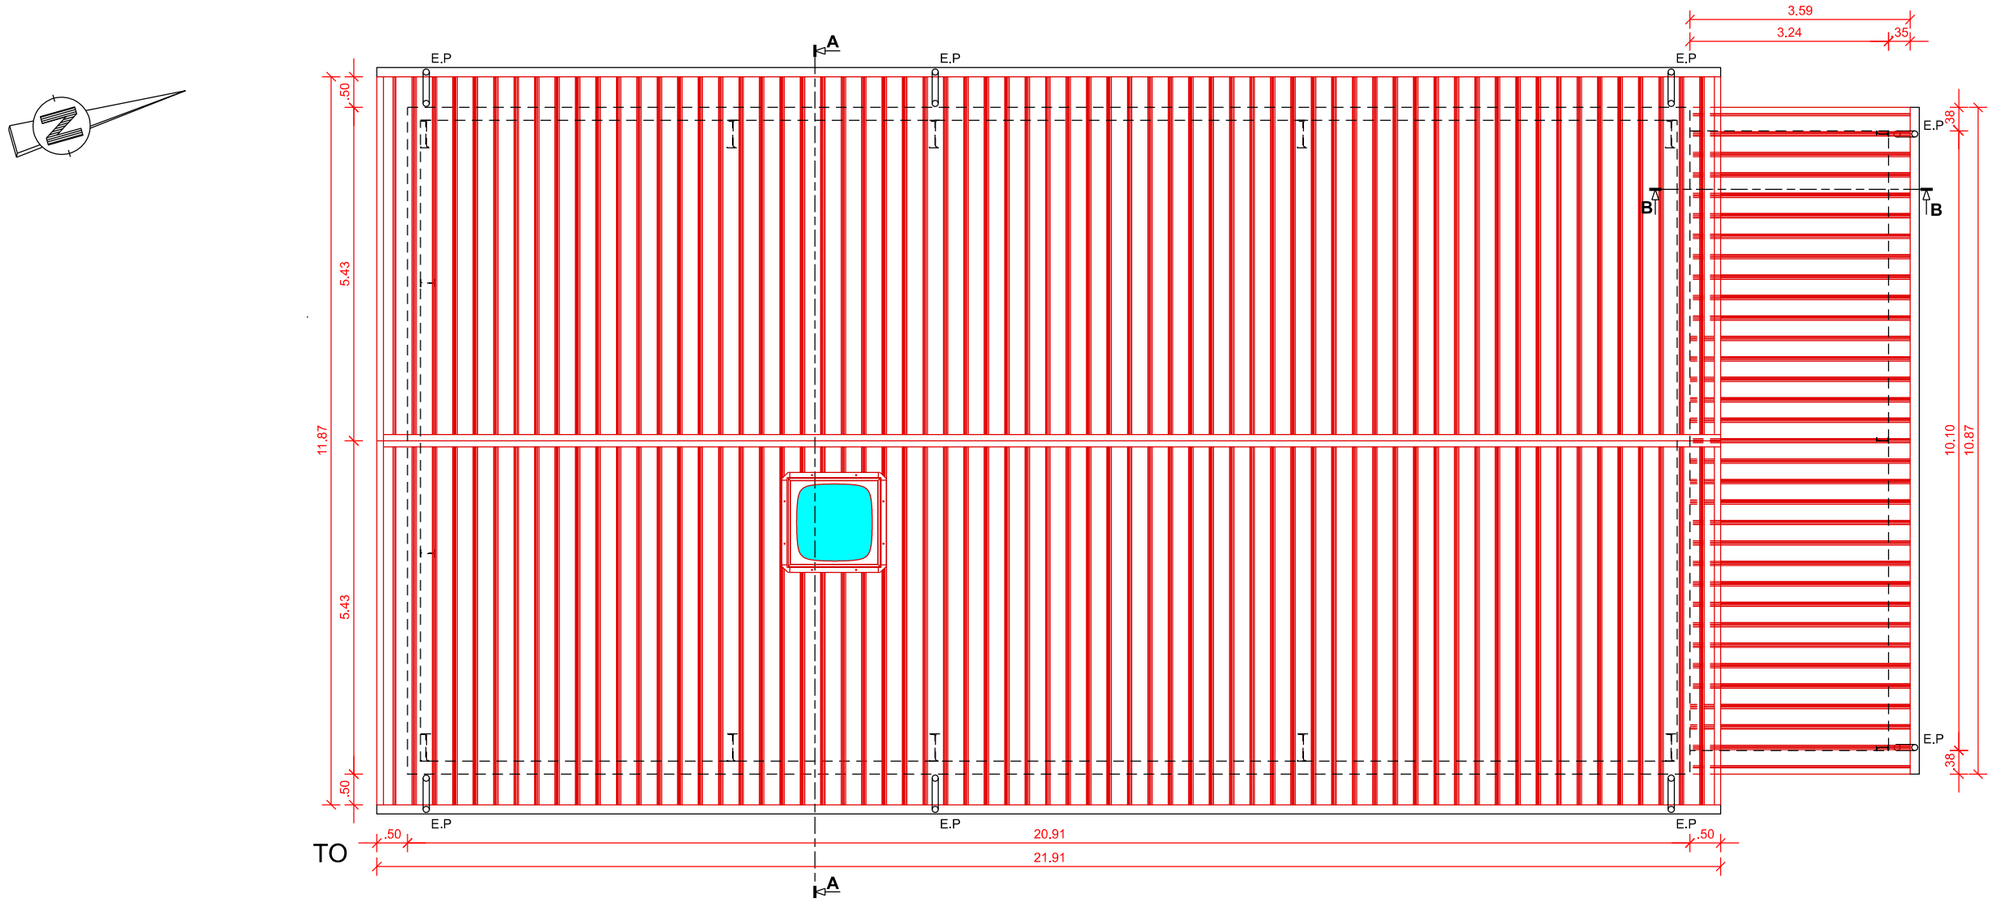



MINISTÈRE DES ARMÉES ET DES ANCIENS COMBATTANTS
*Liberté Égalité Fraternité*

SGA
Secrétariat général pour l'administration

SID
Service d'infrastructure de la Défense

SERVICE D'INFRASTRUCTURE DE LA DÉFENSE NORD-EST
CASERNE NEY
1, rue du Maréchal Lyautey
CS 92005 57044 METZ CEDEX 01

SOUS DIRECTION INVESTISSEMENTS

Bureau Maîtrise d'Œuvre de BESANÇON
QUARTIER RUTY - 64 RUE BERSOT BP 21437 25007 BESANÇON

IMI VASSEUR Anne — Tél. : 03.81.87.21.71

Chargé d'affaire :

M. LECOINTRE Olivier — Tél. : 03.81.87.24.21
M. MOREL Patrice — Tél. : 03.81.87.21.46

Dessinateur :

M. PERROT Nicolas — Tél. : 03.81.87.25.37

**DOSSIER DE CONSULTATION DES ENTREPRISES**

VALDAHON (25)
13e Régiment du Génie
Quartier Gallieni

FELIN Phase 2
Installation des plongeurs de combat du génie (PCG) et création local batteries

IDENTIFICATION DU PLAN

| N°Opération | PHASE | CODE G2D | N° PLAN | INDICE |
|---|---|---|---|---|
| 460869 | DCE | 250578004O_0151 | 18 | 0 |

| Date de mise à jour | AOÛT 2026 | Echelle : 1 / 100 | N° D'ORDRE 18 |
|---|---|---|---|
| Nom du fichier DAO | 250578004O_0151_I_018_VO1_DCE.dgn | | |

# PLAN DE TOITURE ÉTAT PROJETÉ BATIMENT 0151