


FACADE OUEST

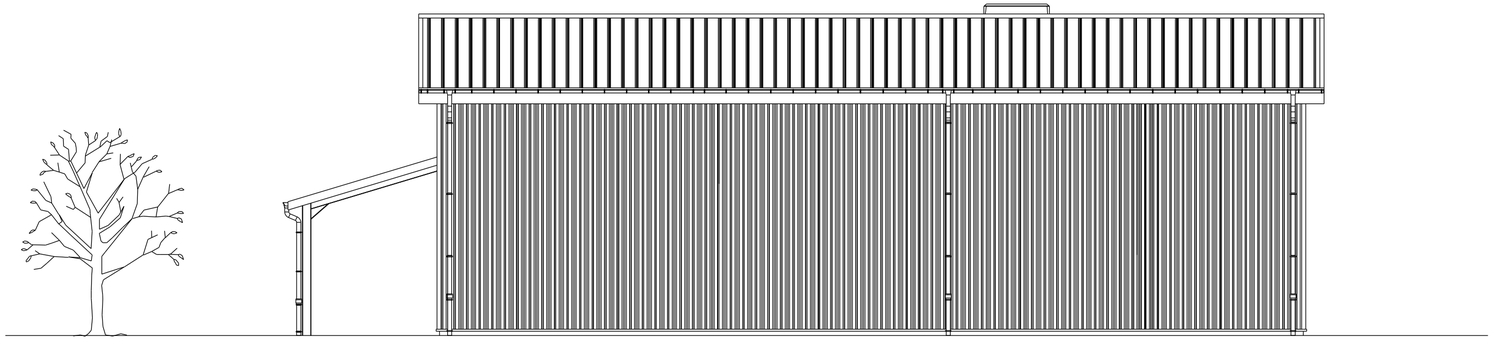


FACADE NORD

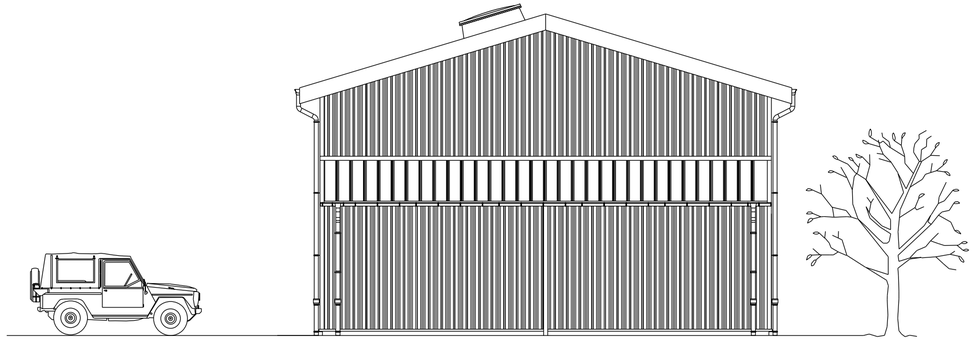

FACADE SUD

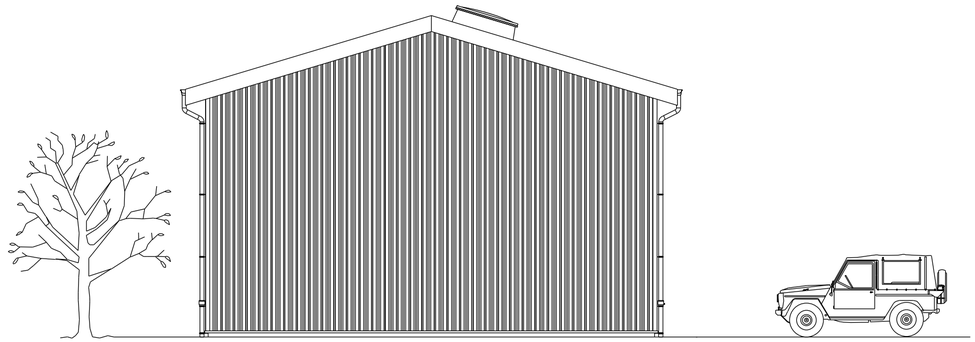

FACADE EST

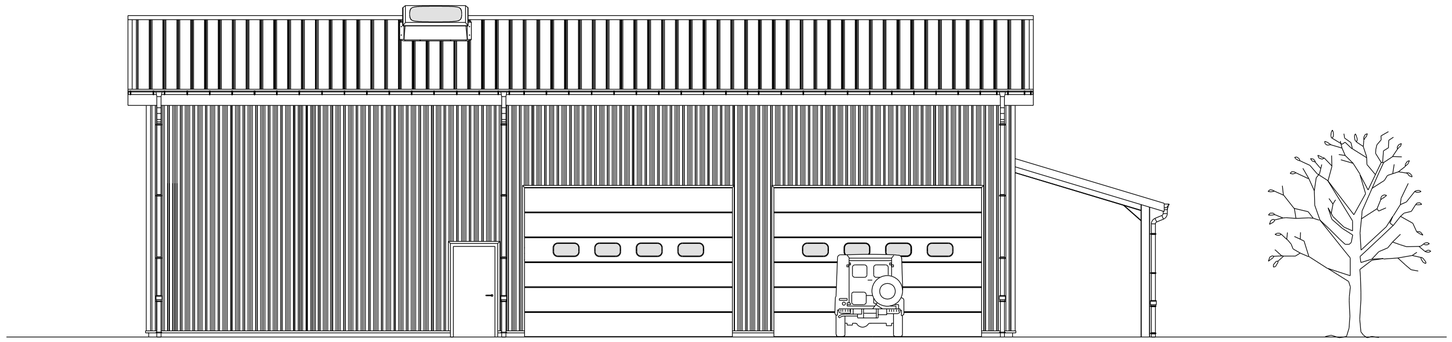

MINISTÈRE DES ARMÉES ET DES ANCIENS COMBATTANTS
Liberté
Égalité
Fraternité

SGA
Secrétariat général pour l'administration

SID
Service d'Infrastructure de la Défense

SERVICE D'INFRASTRUCTURE DE LA DÉFENSE NORD-EST
CASERNE NEY
1, rue du Maréchal Lyautey
CS 92005 57044 METZ CEDEX 01

SOUS DIRECTION INVESTISSEMENTS

Bureau Maîtrise d'Œuvre de BESANÇON
QUARTIER RUTY - 64 RUE BERSOT BP 21437 25007 BESANÇON

IMI VASSEUR Anne Tél. : 03.81.87.21.71

Chargé d'affaire :

M. LECOINTRE Olivier Tél. : 03.81.87.24.21
M. MOREL Patrice Tél. : 03.81.87.21.46

Dessinateur :

M. PERROT Nicolas Tél. : 03.81.87.25.37

DOSSIER DE CONSULTATION DES ENTREPRISES

VALDAHON (25)
13e Régiment du Génie
Quartier Galliéni

FELIN Phase 2
Installation des plongeurs de combat du génie (PCG) et création local batteries

IDENTIFICATION DU PLAN

N°Opération	PHASE	CODE G2D	N° PLAN	INDICE
460869	DCE	2505780040_0151	21	0

Date de mise à jour	AOÛT 2026	Echelle : 1 / 100	N° PORTFOLIO 21
Nom du fichier DAO	250578004O_0151_I_021_VO1_DCE.dgn		

PLAN DES FACADES ÉTAT PROJETÉ BATIMENT 0151