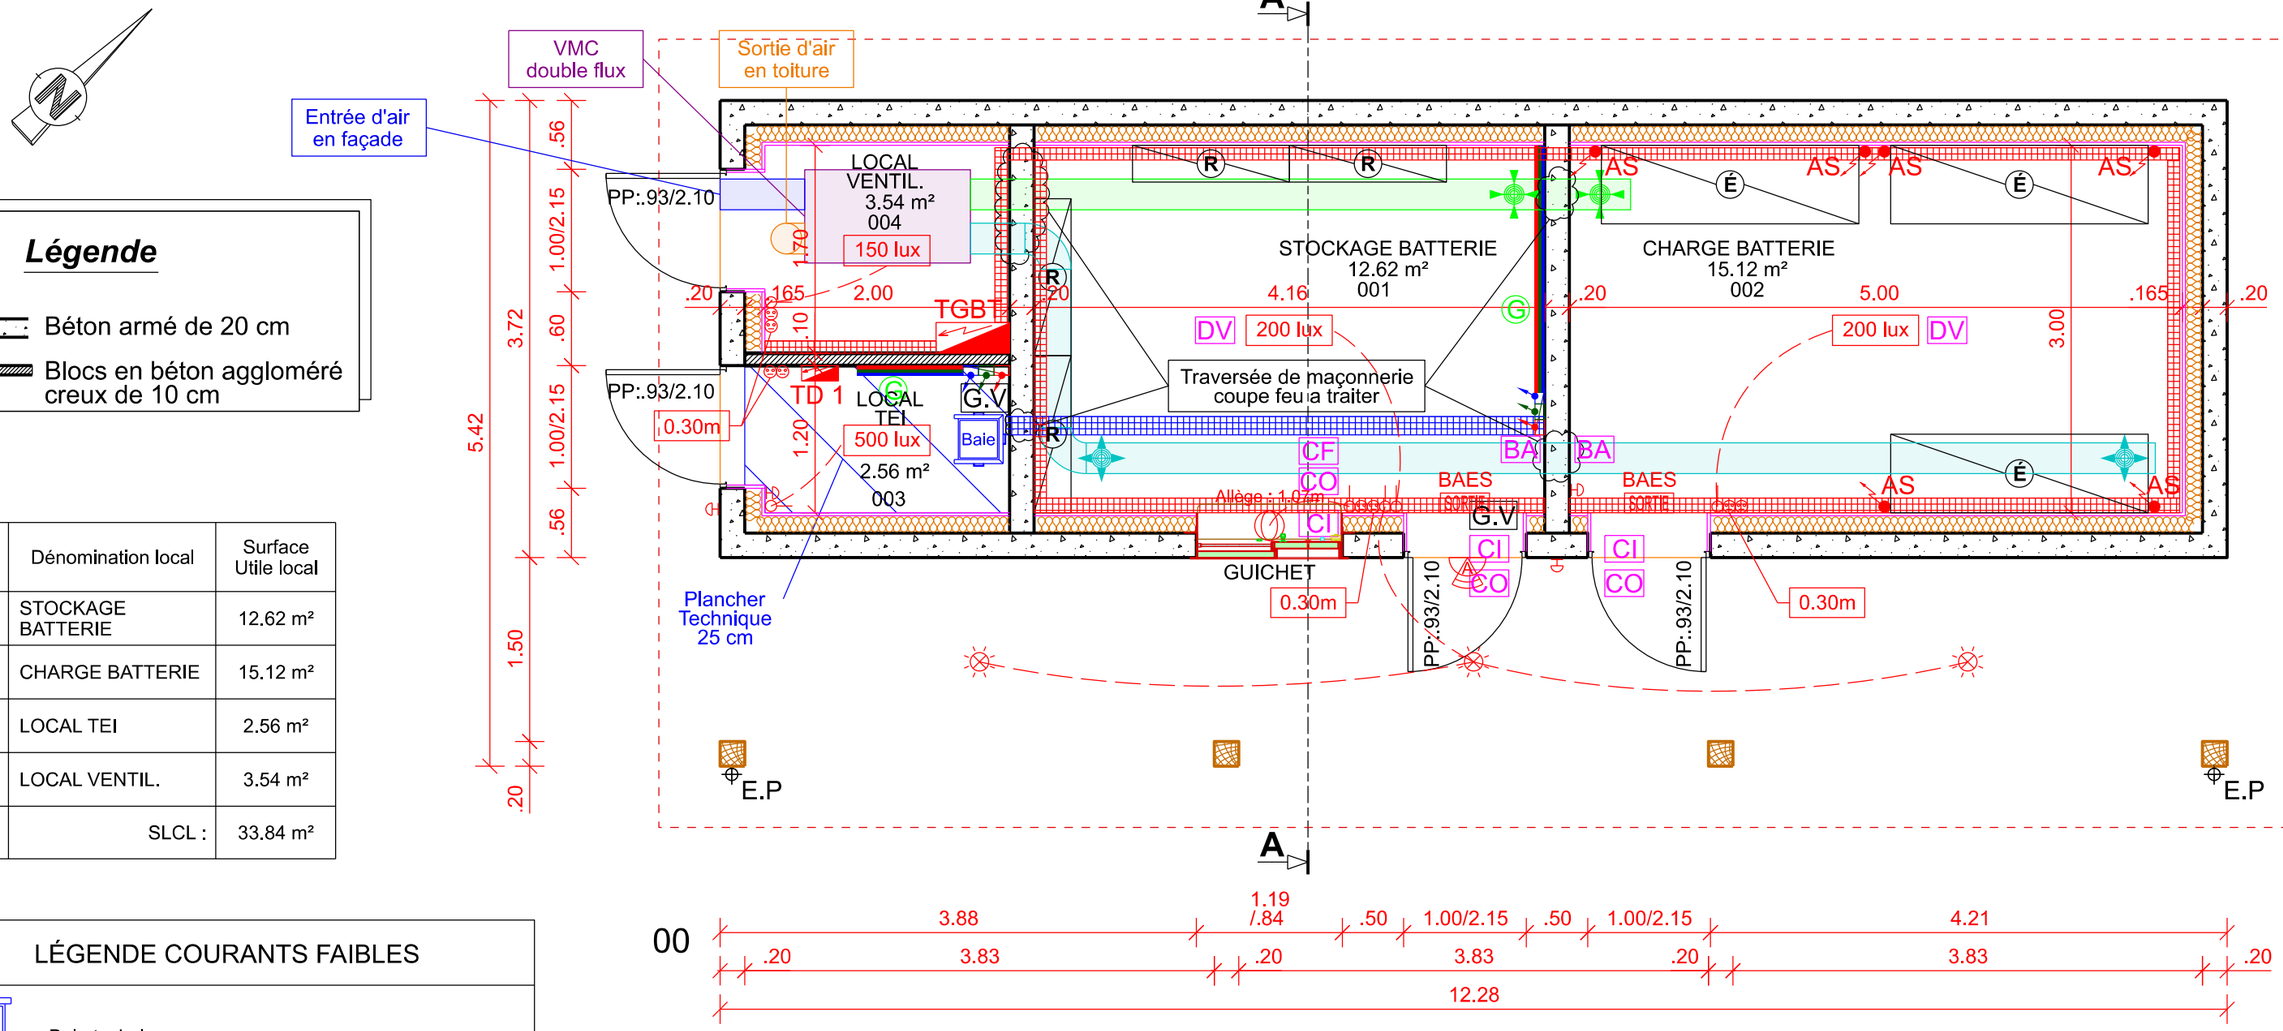


Légende

- Béton armé de 20 cm
- Blocs en béton aggloméré creux de 10 cm

Numéro local	Dénomination local	Surface Utile local
001	STOCKAGE BATTERIE	12.62 m²
002	CHARGE BATTERIE	15.12 m²
003	LOCAL TEI	2.56 m²
004	LOCAL VENTIL.	3.54 m²
	SLCL :	33.84 m²

LÉGENDE COURANTS FAIBLES

- Baie — Baie technique
- Chemin de câbles
- G.V — Goulotte verticale 190 x 50 mm mini 3 compartiments
- Goulotte horizontale 190 x 50 mm mini 3 compartiments posée à 1.10 m de hauteur
- Ⓖ — Point d'accès poste générique 2RJ45 + 3PC

ALARME ANTI-INTRUSION

- DV — Détecteur volumétrique
- CI — Contacteur inertiel sismique
- CO — Contacteur d'ouverture
- CF — Contacteur de fond de gâche
- BA — Boitier d'alarme

ÉQUIPEMENT INTÉRIEUR

- Ⓡ — Rayonnage de stockage des batteries 1.28 x 0.30 x 2.00 ht
- Ⓔ — Établi de charge des batteries 2.10 x 0.64 x 1.60 ht

- Bouche AR en plafond
- Bouche AS en plafond

LÉGENDE COURANTS FORTS

- AS — Alimentation spécifique chargeur batterie
- Prise de courrant 2P+T en saillie
- Interrupteur simple allumage en saillie
- Éclairage spécifique guichet
- Arrêt d'urgence électrique
- Éclairage extérieur
- Chemin de câbles largeur 100 mm mini
- BAES SORTIE — Bloc autonome d'éclairage de sécurité sortie de secours
- Éclairage extérieur 20 lux à détection

MINISTÈRE DES ARMÉES
Liberté
Égalité
Fraternité
SGA
Secrétariat général pour l'administration

SID
Service d'infrastructure de la Défense
SERVICE D'INFRASTRUCTURE DE LA DÉFENSE NORD-EST
CASERNE NEY
1, rue du Maréchal Lyautey
CS 92005 57044 METZ CEDEX 01
SOUS DIRECTION INVESTISSEMENTS

Bureau Maîtrise d'Œuvre de BESANÇON
QUARTIER RUTY - 64 RUE BERSOT BP 21437 25007 BESANÇON
IMI VASSEUR Anne Tél. : 03.81.87.21.71
Chargé d'affaire :
M. LECOINTRE Olivier Tél. : 03.81.87.24.21
M. MOREL Patrice Tél. : 03.81.87.21.46
Dessinateur :
M. PERROT Nicolas Tél. : 03.81.87.25.37

DOSSIER DE CONSULTATION DES ENTREPRISES

VALDAHON (25)
13e Régiment du Génie
Quartier Gallieni

FELIN Phase 2
Installation des plongeurs de combat du génie (PCG) et création local batteries

IDENTIFICATION DU PLAN

N°Opération	PHASE	CODE G2D	N° PLAN	INDICE
460869	DCE	250578010U_0345	25	0

Date de mise à jour	AOÛT 2026	Echelle : 1 / 50°	N° D'ORDRE 25
Nom du fichier DAO	250578010U_0345_I_025_VO1_DCE.dgn		

PLAN RDC ÉTAT PROJETÉ BATIMENT 0345