


COUPE VERTICALE

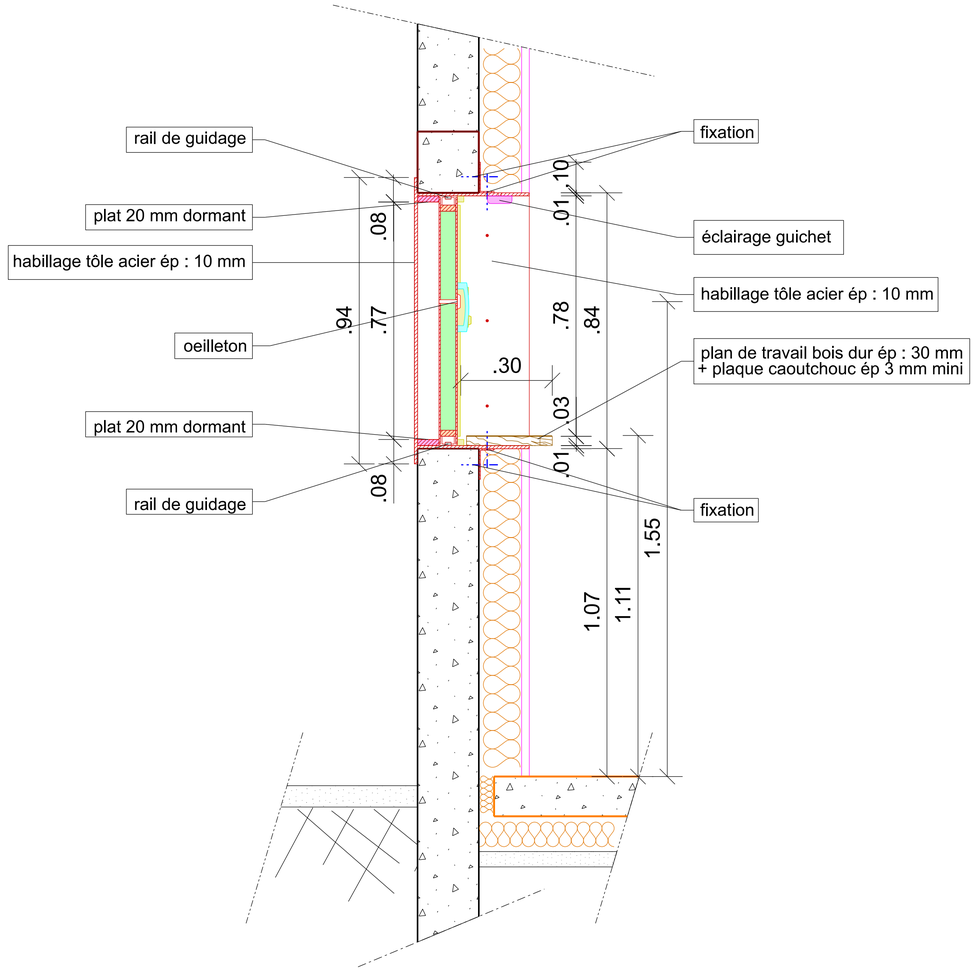


COUPE HORIZONTALE

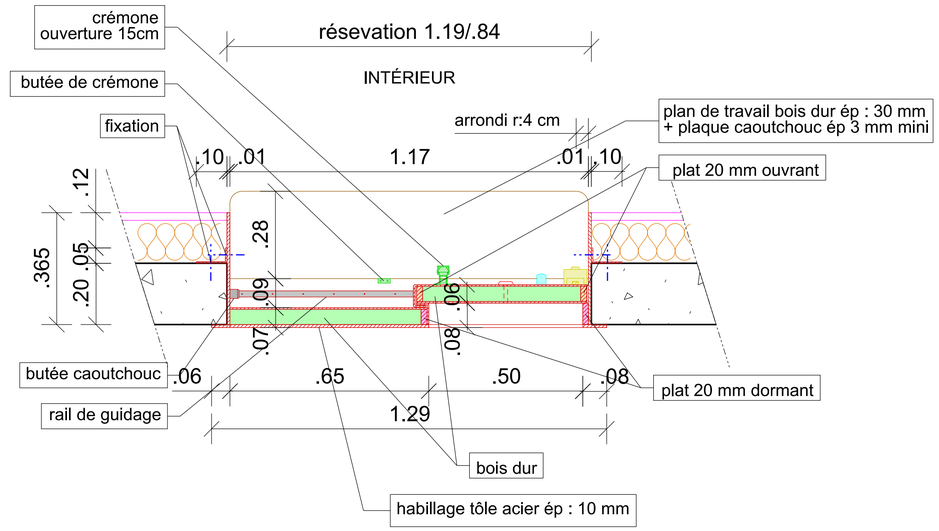

VUE DE FACE (côté extérieur)

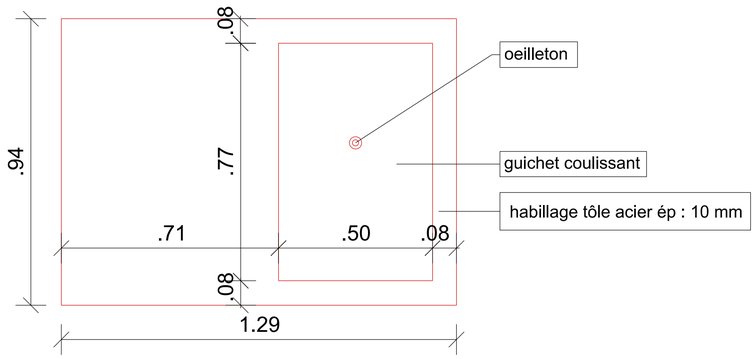

VUE DE FACE (côté intérieur)

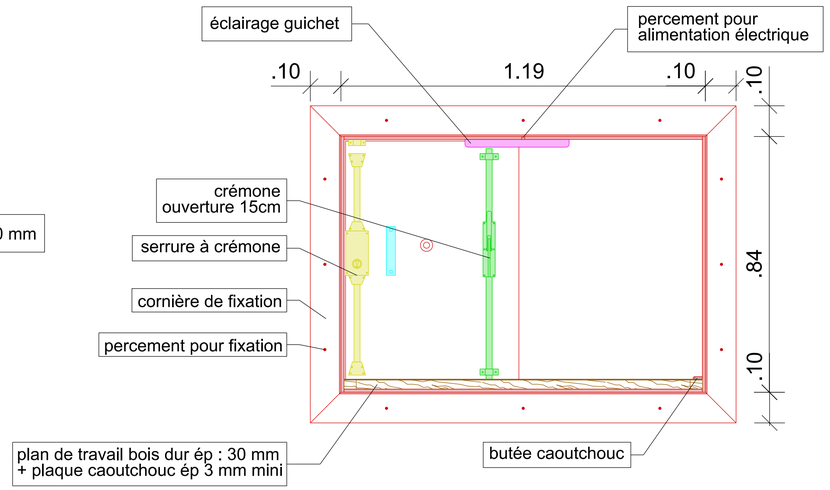

MINISTÈRE DES ARMÉES ET DES ANCIENS COMBATTANTS
Liberté
Égalité
Fraternité

SGA

Secrétariat général pour l'administration

Service d'infrastructure de la Défense

SERVICE D'INFRASTRUCTURE DE LA DÉFENSE NORD EST

CASERNE NEY
1 , rue du Maréchal Lyautey
CS 92005
57044 METZ CEDEX 01

SOUS DIRECTION INVESTISSEMENTS

BUREAU MAÎTRISE D'ŒUVRE DE BESANÇON

QUARTIER RUTY - 64 RUE BERSOT
BP 21437 25007 BESANÇON

VALDAHON (25)

13e Régiment du Génie
Quartier Gallieni

FELIN Phase 2
Installation des plongeurs
de combat du génie (PCG)
et création local batteries

PLAN DE PRINCIPE GUICHET
COUPES - VUE DE FACE
ÉTAT PROJETÉ

DOSSIER DE CONSULTATION DES ENTREPRISES

Ind.	Date	Modifications	Chargé d'Etude	Dessinateur

CONCEPTION	MAITRISE D'ŒUVRE	Nom du fichier :
	Bureau Maîtrise d'Œuvre IMI VASSEUR Anne Tél. : 03.81.87.21.71	250578010U_0345_I_029_VO1_DCE.dgn
Chargé d'affaire	Chargé d'affaire M. LECOINTRE Olivier Tél. : 03.81.87.24.21 M. MOREL Patrice Tél. : 03.81.87.21.46	Fichiers associés : / Date de 1ère diffusion : AOÛT 2026
Dessinateur	Dessinateur M. PERROT Nicolas Tél. : 03.81.87.25.37	N° Projet : / N° d'ordre : 29
Architecte		Échelle : 1 / 10

N° OPERATION	PHASE	CODE GZO	N° PLAN	INDICE
460869	DCE	250578010U_0345	29	0

IDENTIFICATION DU PLAN