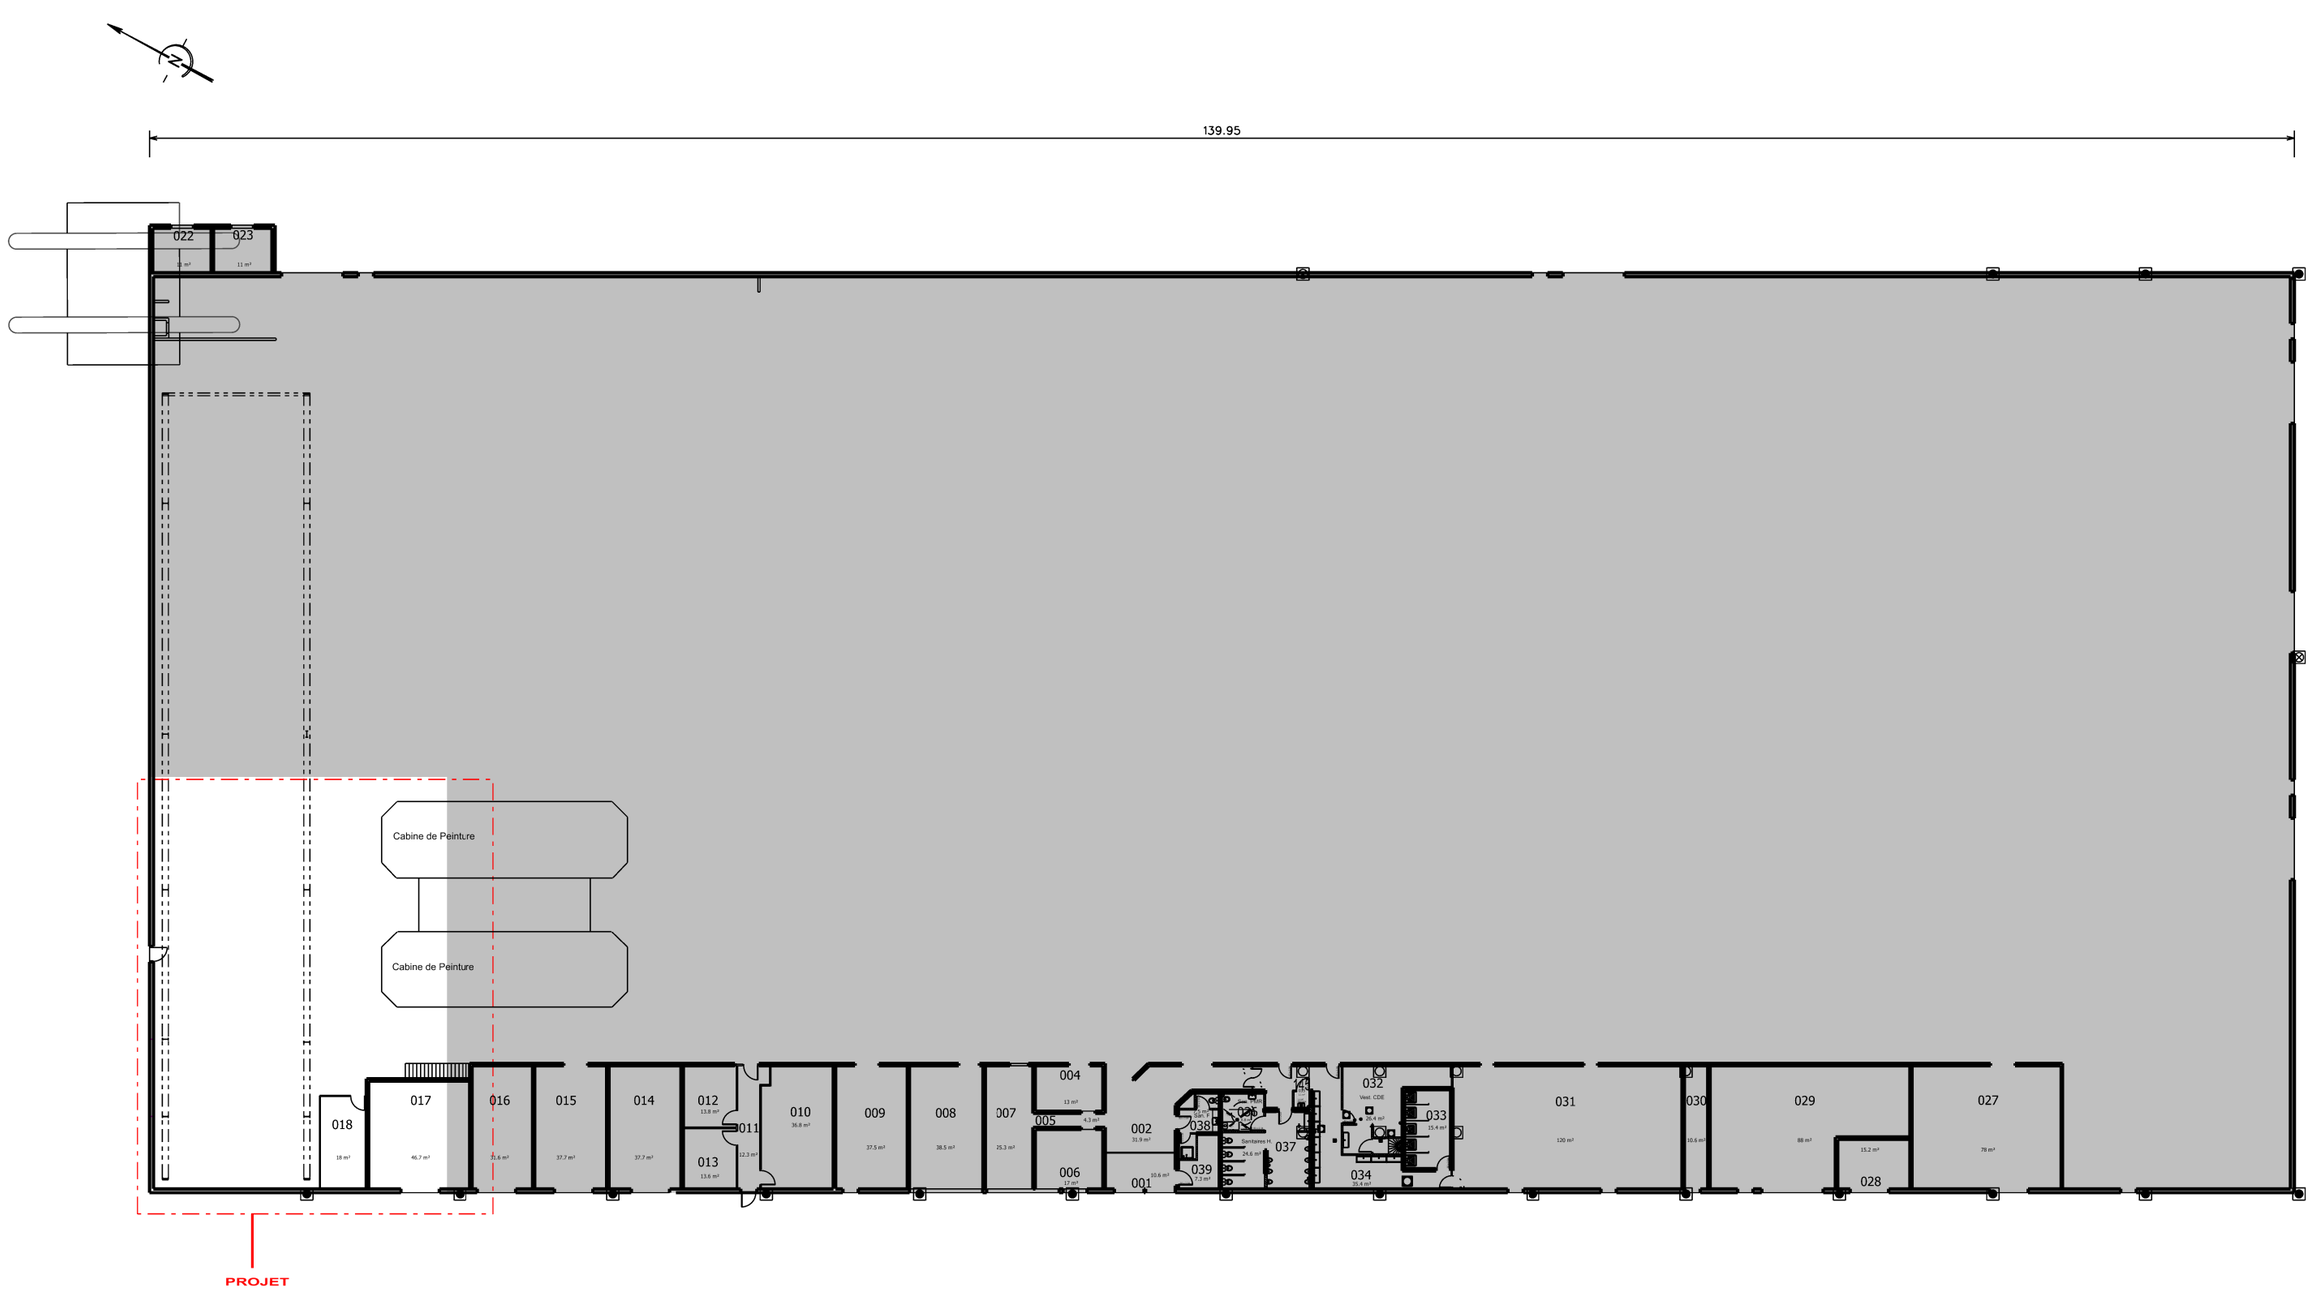


1 Plan ACTUEL

0 50m

SID Sud-Est UNITE DE SOUTIEN DE L'INFRASTRUCTURE DE LA DEFENSE DE CLERMONT-FERRAND	Chef de Section Travaux : LTN GROS .R 06.64.40.70.13 Dessinateur : ATP2 GRAND-JEAN .E Chef de l'USID de Clermont-Ferrand : IC2 Gérard COUTY	PUY DE DOME (63) Quartier Louis Gentil Bâtiment 0036 RDC Création Salles de préparation pour Cabines de peinture DCE N00 ACTUEL Echelle : 1/400 A3	Nom du fichier : 630113 16A_0036_N_00_ATL Numéro d'opération : 469653 Date Août 2026 Indice DCE N° Ordre 3/7	MINISTÈRE DES ARMÉES ET DES ANCIENS COMBATTANTS *Liberté Égalité Fraternité* SGA Secrétariat général pour l'administration