
PROJET

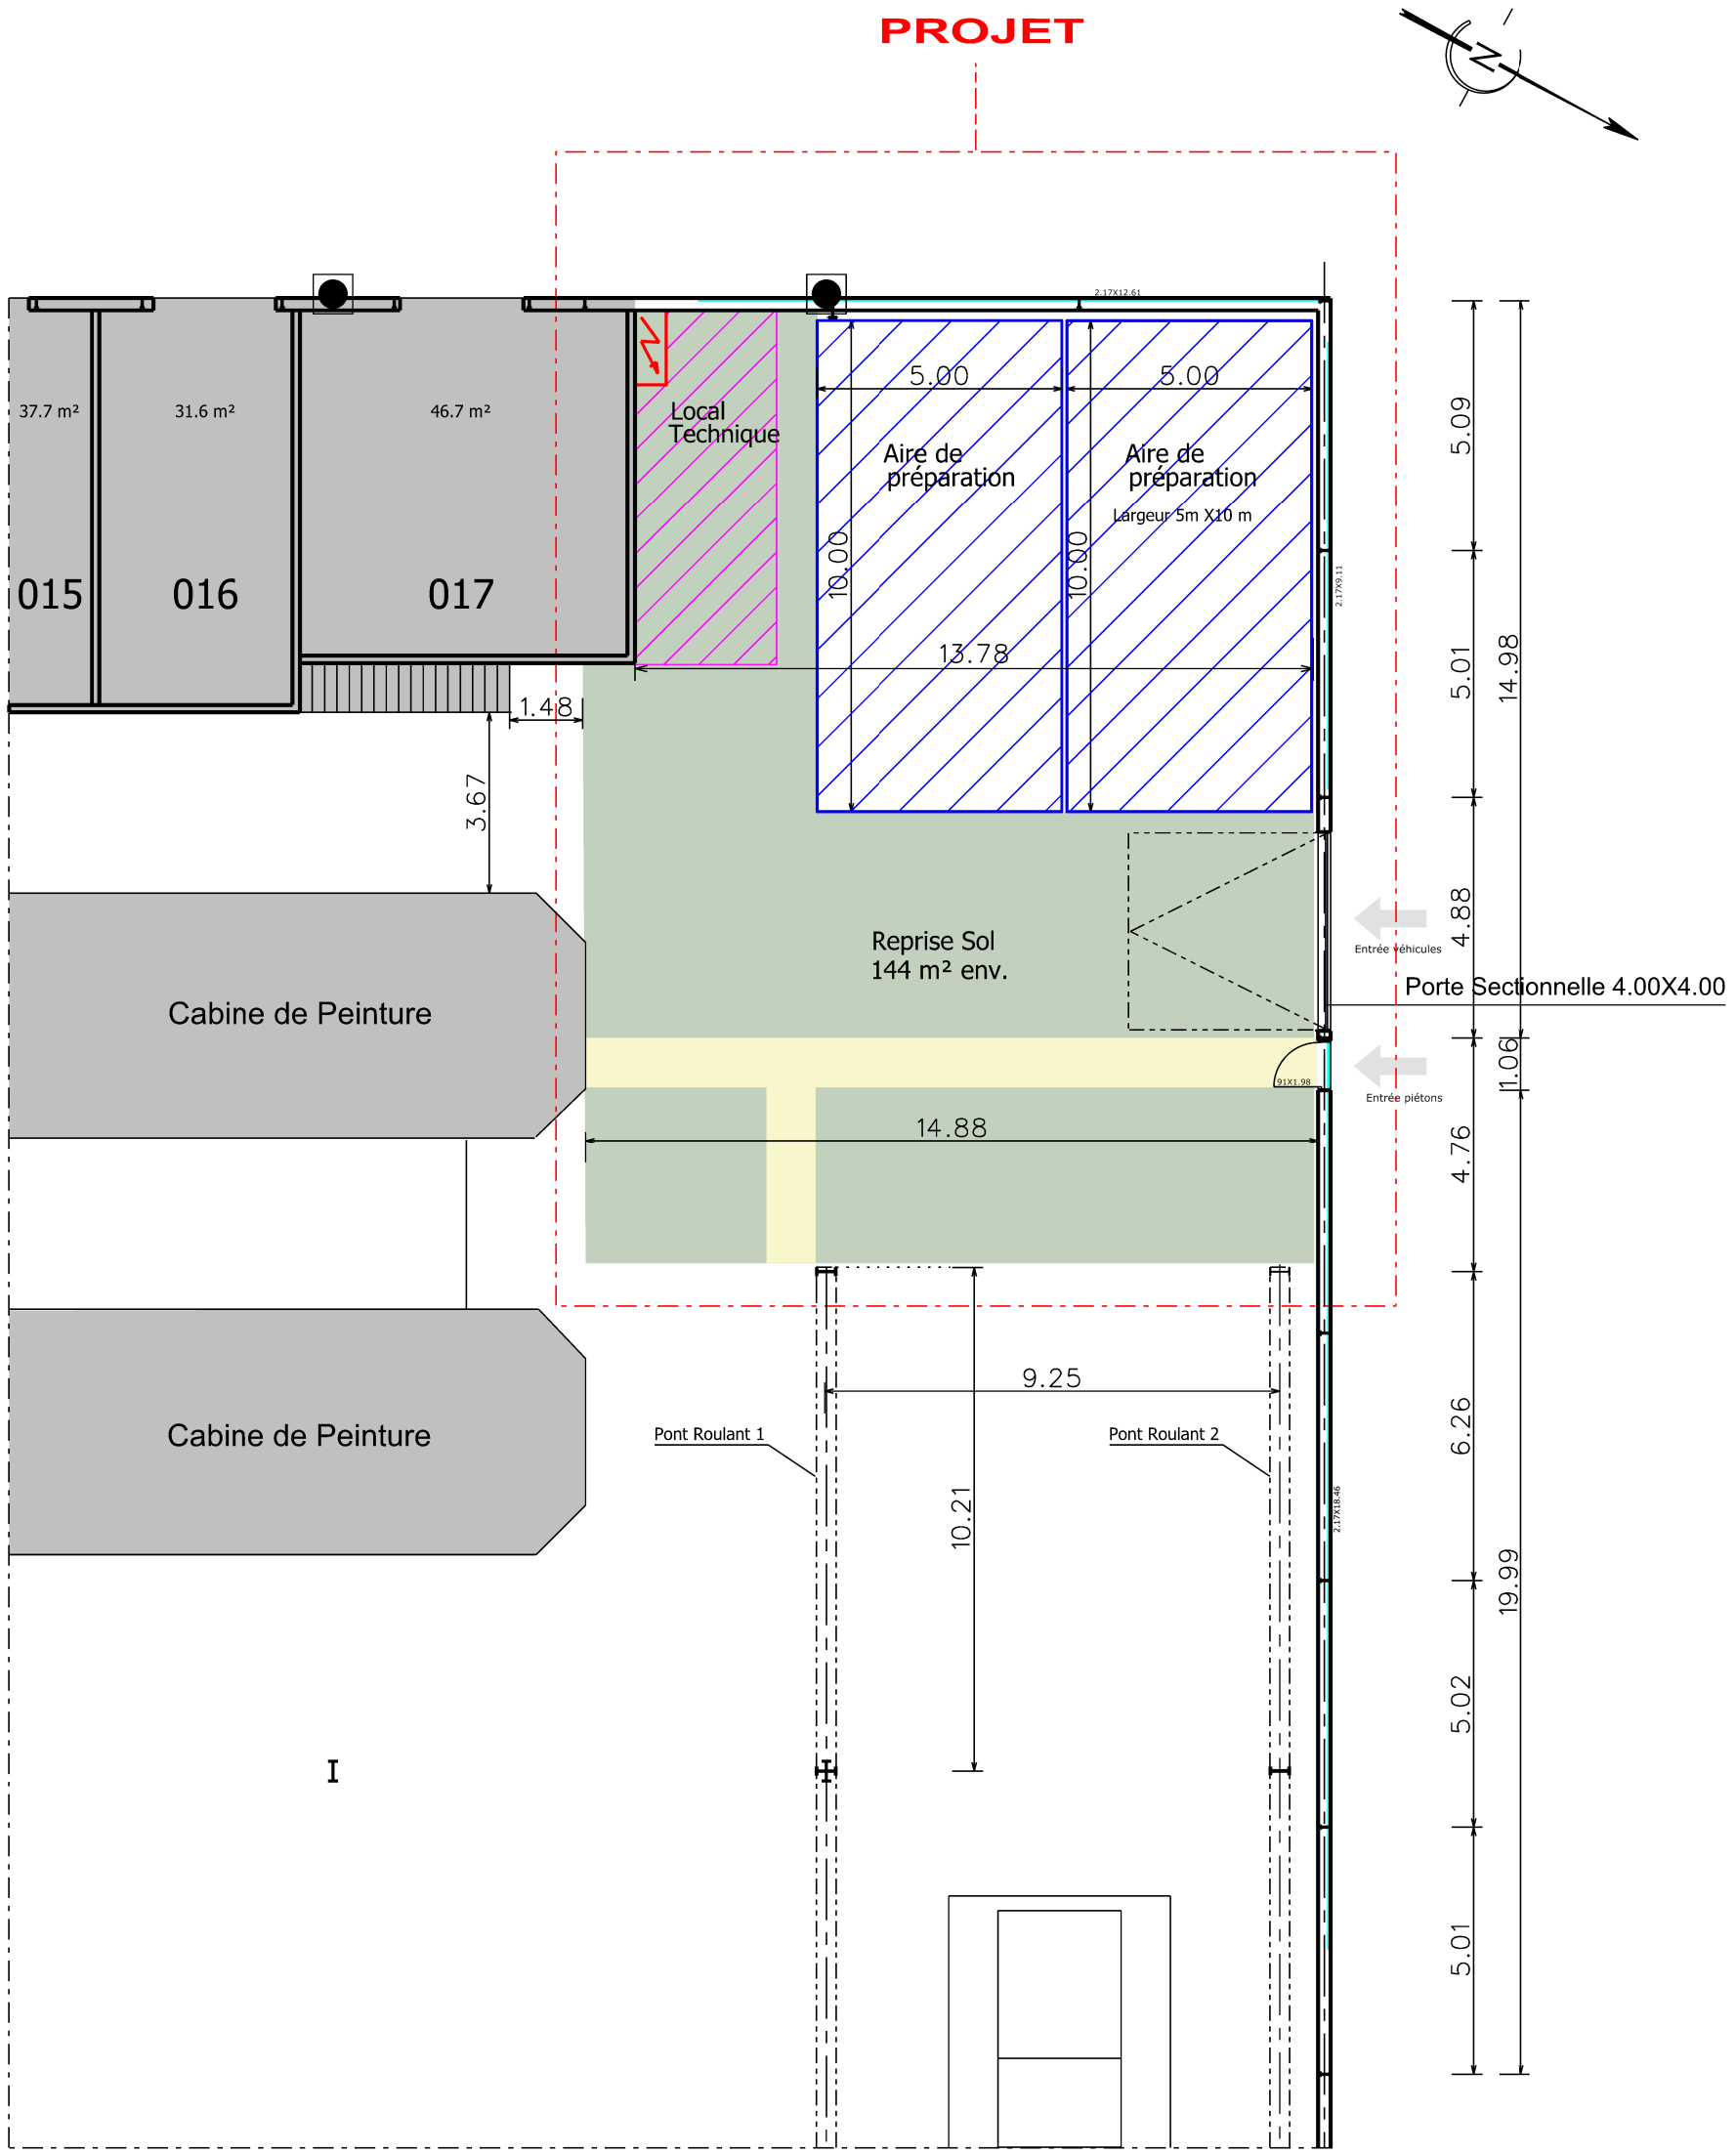

1 Plan partiel PROJET

Légende	
Désignation	Description
	Locaux existants
	Marquage au sol Zône piétonne matérialisée
	Local technique à dimensionner par l'entreprise
	Création Porte sectionnelle 4.00X4.00

0 2 4 6 8 10M

SID Sud-Est

UNITE DE SOUTIEN DE L'INFRASTRUCTURE DE LA DEFENSE DE CLERMONT-FERRAND

Chef de Section Travaux :
LTN GROS .R
06.64.40.70.13

Dessinateur :
ATP2 GRAND-JEAN .E

Chef de l'USID de Clermont-Ferrand :
IC2 Gérard COUTY

PUY DE DOME (63)
Quartier Louis Gentil

Bâtiment 0036 RDC

Création Salles de préparation pour Cabines de peinture

DCE

RDC Plan Partiel PROJET

Echelle : 1/150 A3

Nom du fichier :
630113 16A_0036_N_00_PRO

Numéro d'opération :
469653

Date
Août 2026

Indice
DCE

N° Ordre
5/7

MINISTÈRE DES ARMÉES ET DES ANCIENS COMBATTANTS
Liberté
Égalité
Fraternité

SGA
Secrétariat général pour l'administration