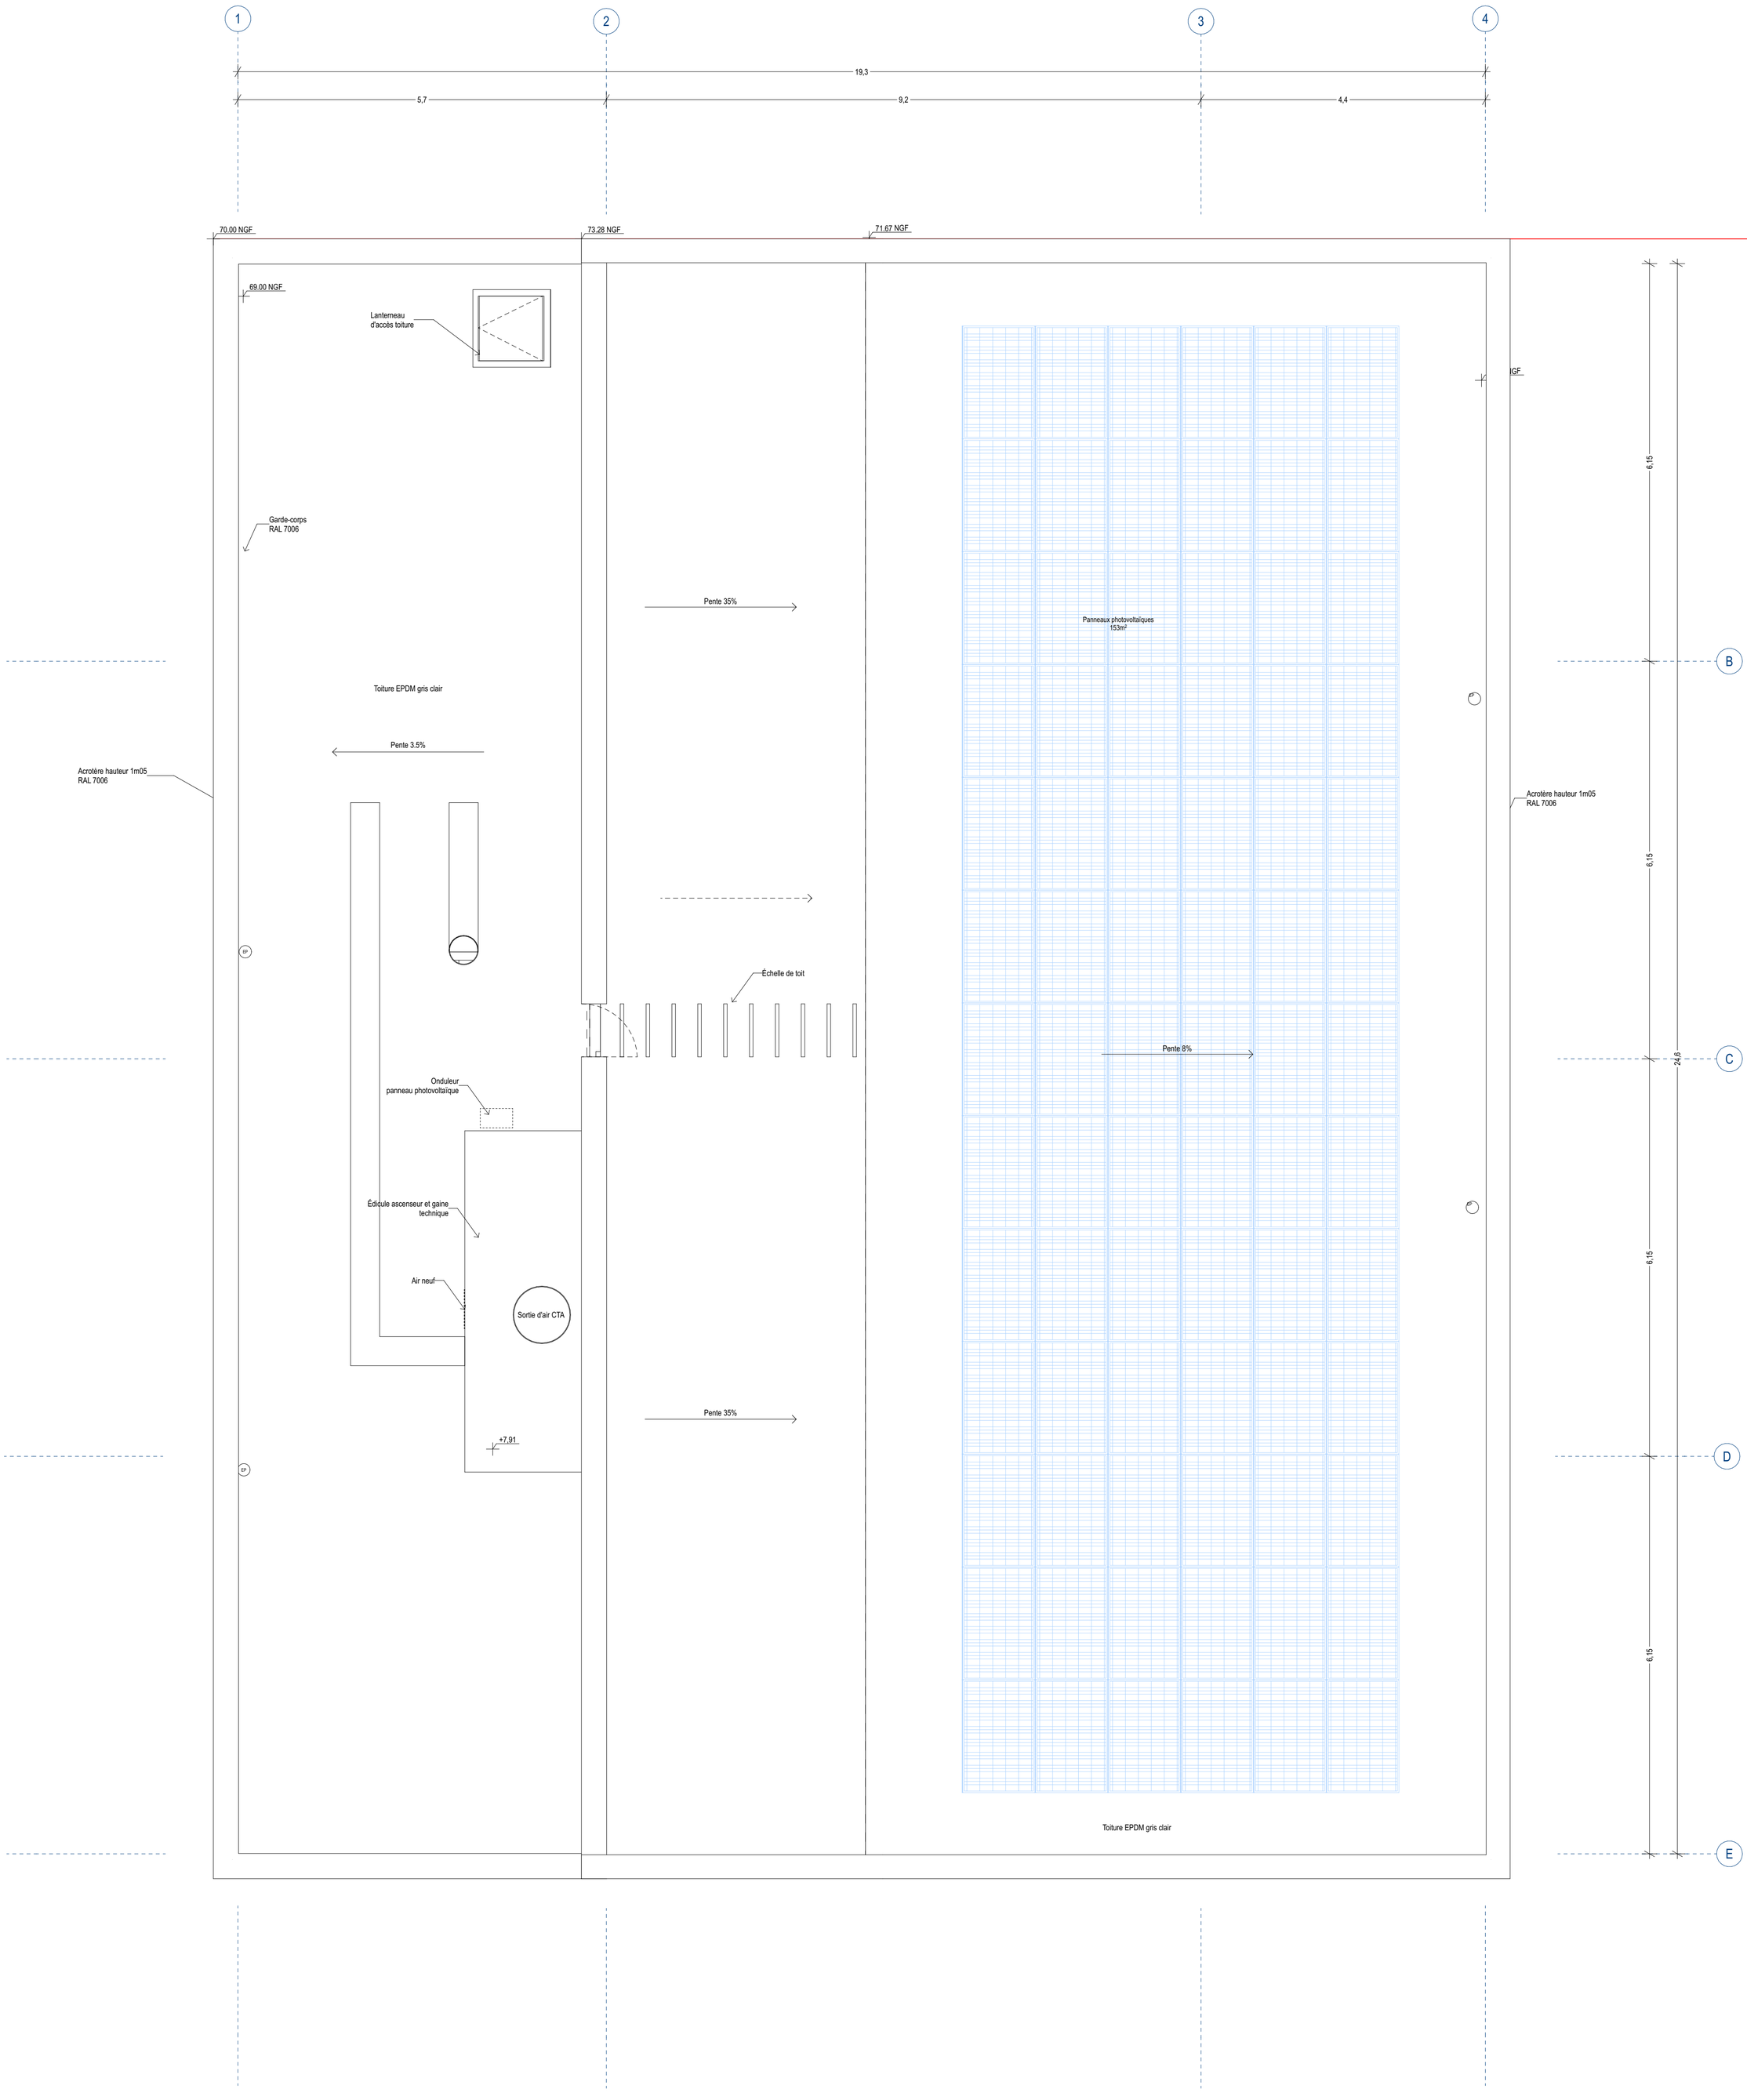


MISSION DE MAÎTRISE D'ŒUVRE POUR LA CONSTRUCTION D'UN ÉQUIPEMENT SPORTIF SUR LE SITE DE L'IUT DE LA ROCHE-SUR-YON Boulevard Gaston Defferre, 85 000 La Roche-sur-Yon	**NANTES UNIVERSITE** 1 quai de Tourville - BP 13522 44 035 Nantes Cedex 1	**ABBA** 16, Rue Lally Tollendal 75019 Paris Tel: 01 83 81 44 50 atelier@abba.archi	**CLAIRE ARCHIMBAUD ARCHITECTE** 3 rue du Bourgneuf - 79500 Melle tel: 05 49 07 59 60 agence@claire-archimbaud.fr	**PLAN DE TOITURE**	**DCE** ECHELLE : 1:50	105 INDICE : DATE : 24/07/2026