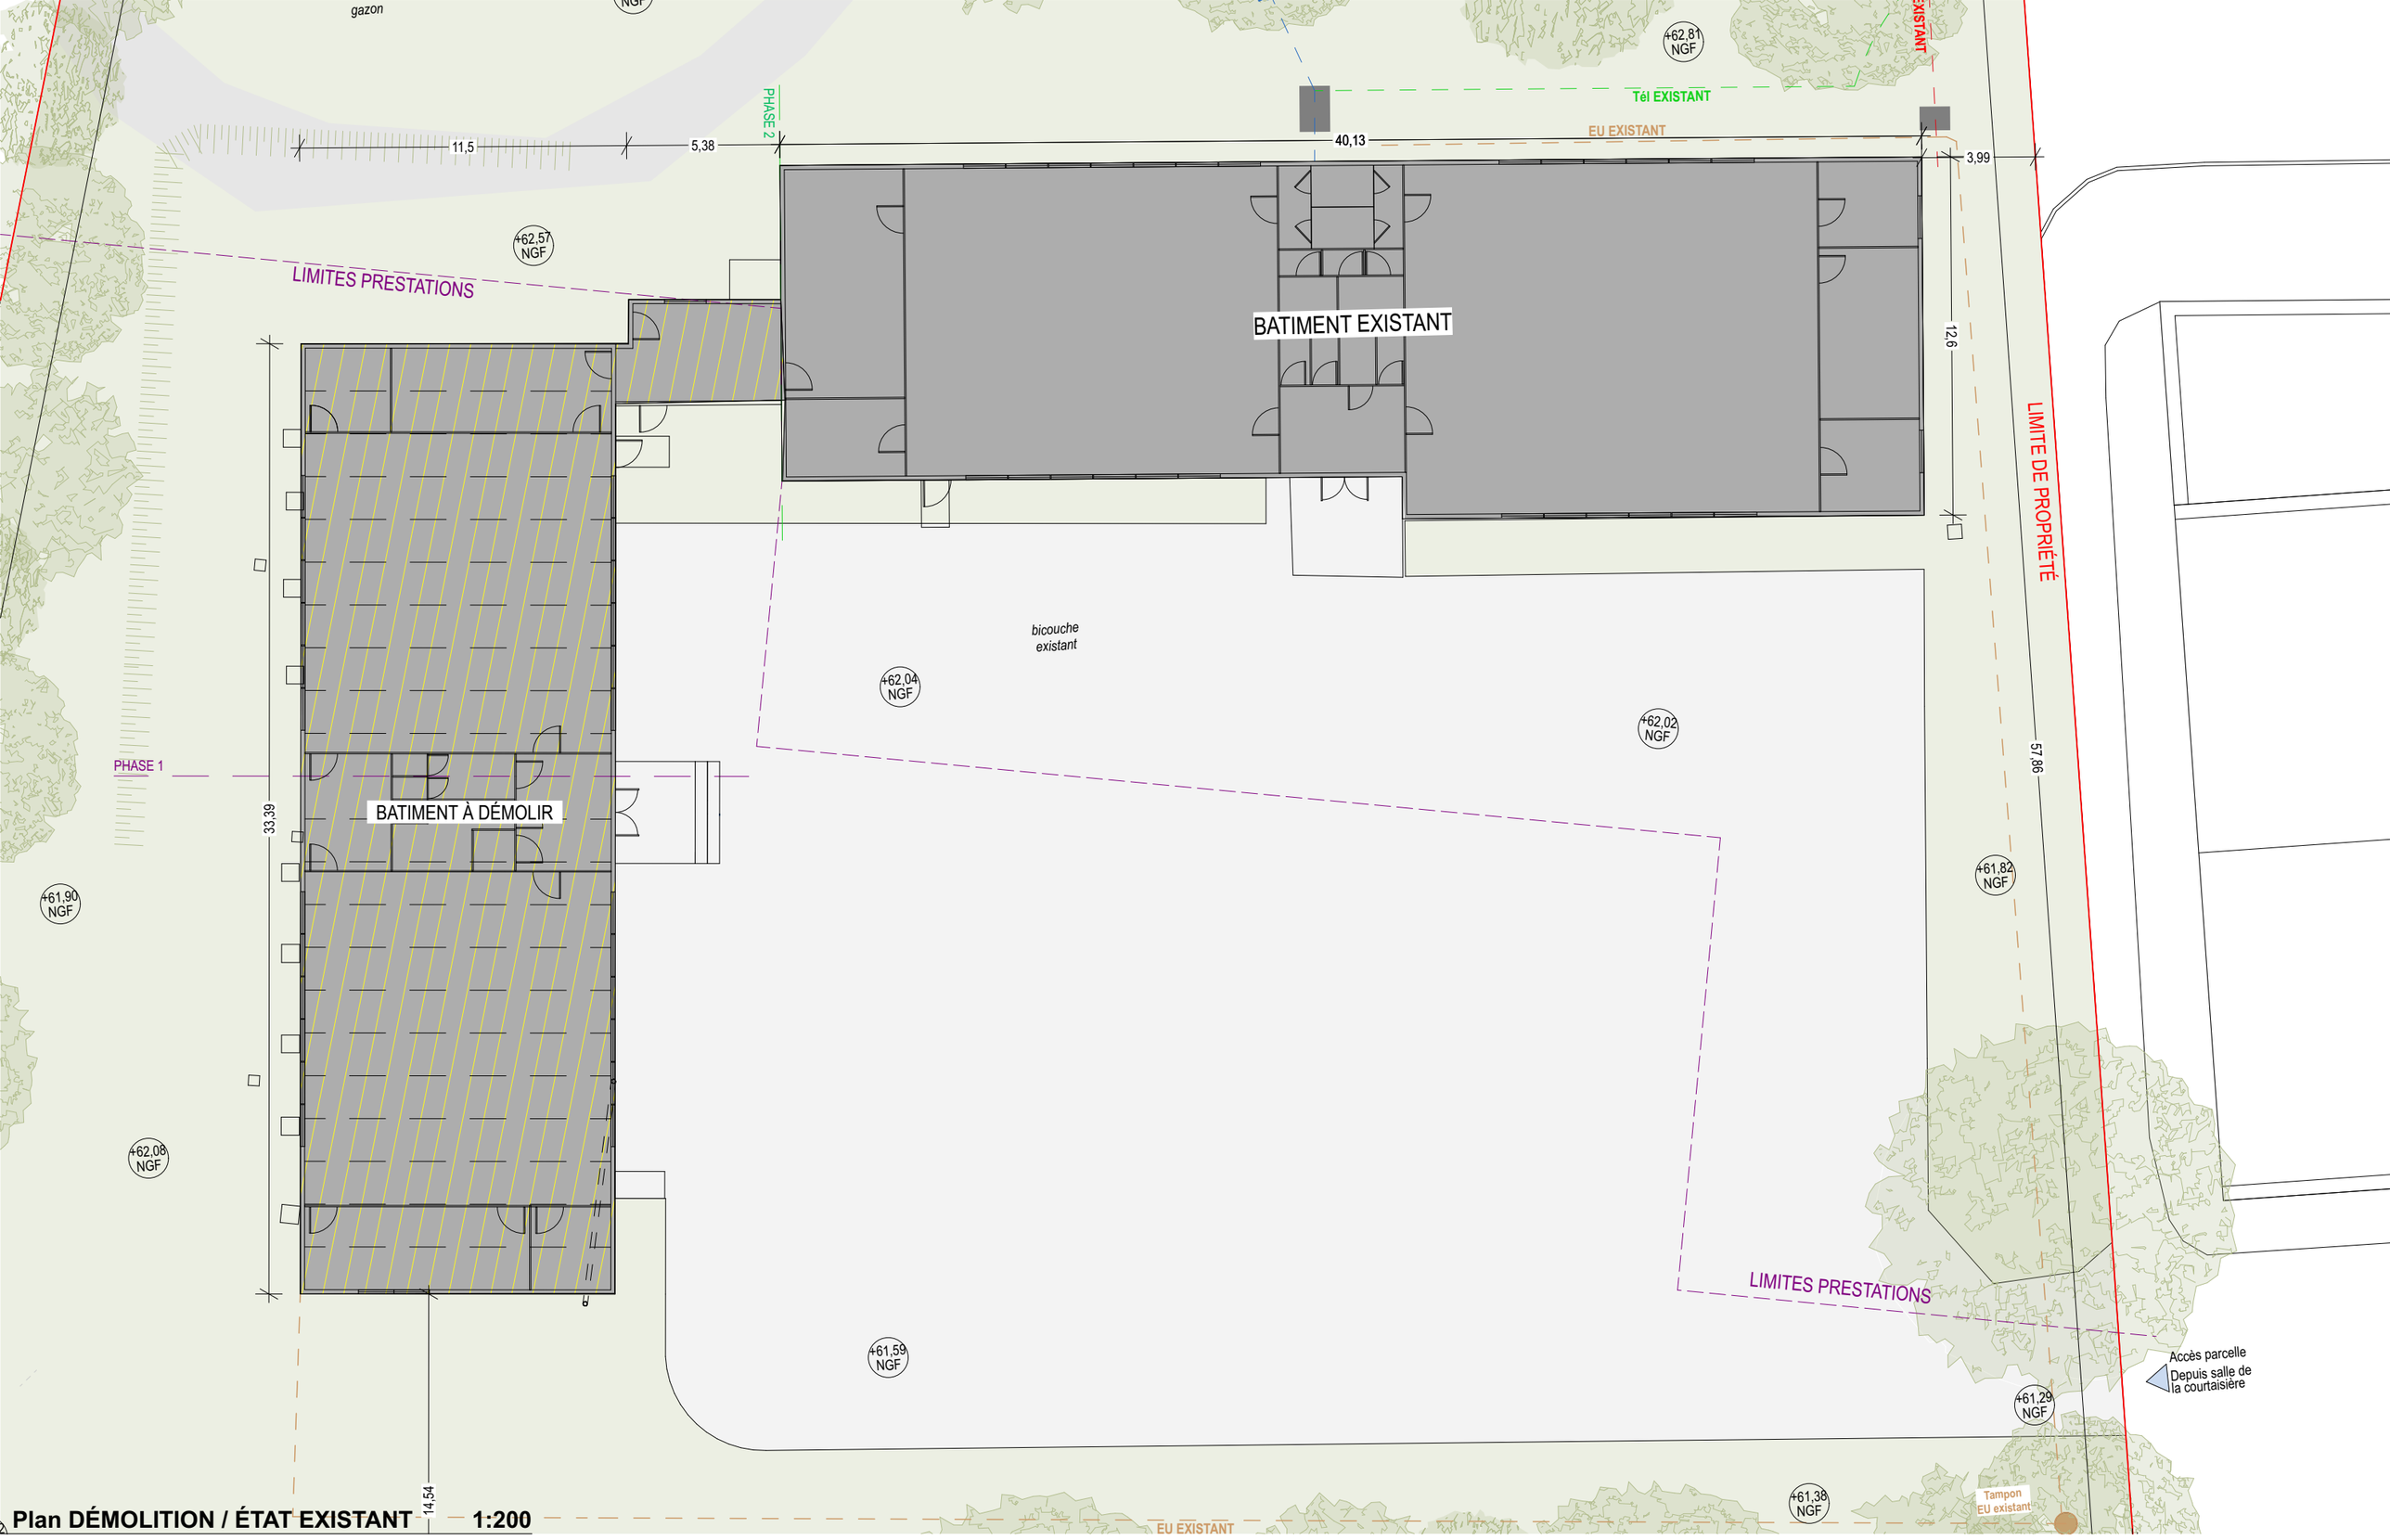


Plan DÉMOLITION / ÉTAT EXISTANT 1:200

MISSION DE MAÎTRISE D'ŒUVRE POUR LA CONSTRUCTION D'UN ÉQUIPEMENT SPORTIF SUR LE SITE DE L'IUT DE LA ROCHE-SUR-YON
Boulevard Gaston Defferre, 85 000 La Roche-sur-Yon

NANTES UNIVERSITE
1 quai de Tourville - BP 13522
44 035 Nantes Cedex 1

ABBA
16, Rue Lally Tollendal 75019 Paris
Tel: 01 83 81 44 50
atelier@abba.archi

CLAIRE ARCHIMBAUD ARCHITECTE
3 rue du Bourgneuf - 79500 Melle
tel: 05 49 07 59 60
agence@claire-archimbaud.fr

PLAN DÉMOLITION / ÉTAT EXISTANT

DCE

106

INDICE :

ECHELLE : 1:200

DATE : 24/07/2026