

MISSION DE MAÎTRISE D'ŒUVRE POUR LA CONSTRUCTION D'UN ÉQUIPEMENT SPORTIF SUR LE SITE DE L'IUT DE LA ROCHE-SUR-YON

Boulevard Gaston Defferre, 85 000 La Roche-sur-Yon

DCE

Carnet de Détails enveloppe

Juillet 2026

Maîtrise d'ouvrage:

Nantes Université

NANTES UNIVERSITÉ
1 quai de Tourville - BP 13522- 44 035
Nantes Cedex 1

T: 02 53 48 73 89
@:Sylvain.Cournee@univ-nantes.fr

Maîtrise d'oeuvre:

Atelier Baste Batlle Architectes
16, Rue Lally Tollendal 75019 Paris
M. François BASTE / M. Llorenç BATLLE

Claire Archimbaud Architecte
3 rue du Bourgneuf - 79500 Melle
Mme Claire ARCHIMBAUD

CCE Associés
256 bis, route de Coulonges 79000 NIORT
M. Jérôme AUVRAI

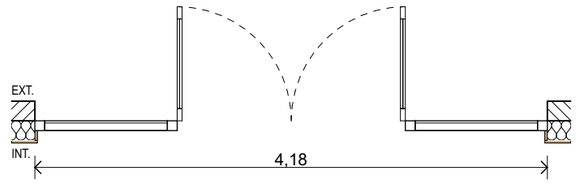
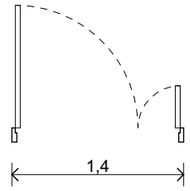
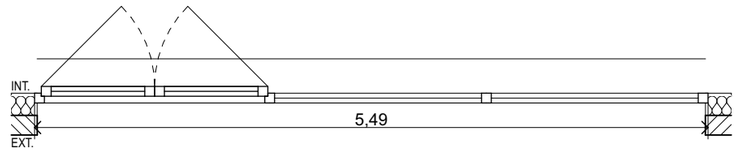
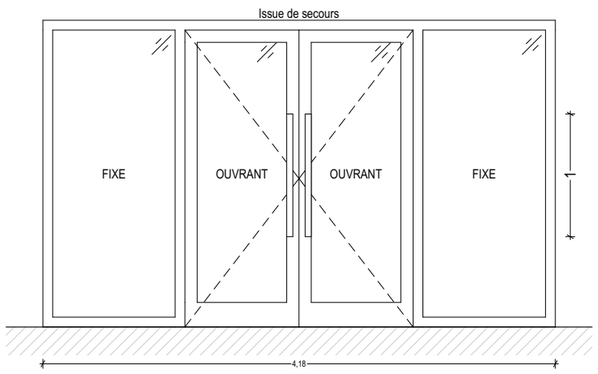
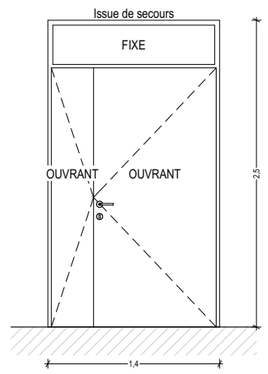
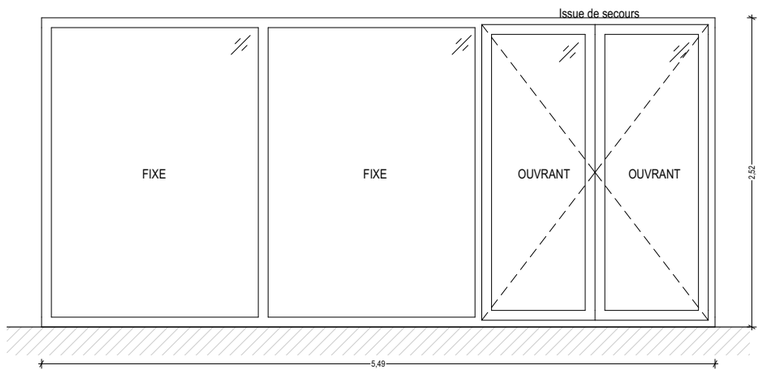
Sit&a CONSEIL
Z.A .ATOUT Sud - 1, Rue Viau - 44400 REZE
M. Kévin RAMIER

Climat conseil
10 Route de la Torchaise 86580 VOUNEUIL SOUS BIARD
M. Simon Marquet

BA BÉTON
3 rue du Bourgneuf - 79500 Melle
M. Benoit SALVI

BA BOIS
3 rue du Bourgneuf - 79500 Melle
M. Antoine GÉRARD

GANTHA
2, impasse Claude Nougaro - 44800 SAINT-HERBLAIN
M. David GUERIN

Inventaire des Menuiseries extérieures et serrurerie			
Identifiant	Me 001	Me 002	Me 003
Composition baie et ouverture	Menuiserie aluminium composée de 2 fixe et 1 porte double	Menuiserie aluminium composée de 2 ouvrants et une imposte vitrée	Menuiserie aluminium composée de 2 fixe et 1 porte double
Localisation	RDC_Accueil	RDC_Stockage MS	RDC_Salle musculation
Quantité	1	1	1
Taille L x H nominale	4,18×2,5	1,4×2,5	5,45×2,5
Plan			
Élévation depuis l'extérieur			

MISSION DE MAÎTRISE D'ŒUVRE POUR LA CONSTRUCTION D'UN ÉQUIPEMENT SPORTIF SUR LE SITE DE L'IUT DE LA ROCHE-SUR-YON
Boulevard Gaston Defferre, 85 000 La Roche-sur-Yon

NANTES UNIVERSITE
1 quai de Tourville - BP 13522
44 035 Nantes Cedex 1

ABBA
16, Rue Lally Tollendal 75019 Paris
Tel: 01 83 81 44 50
atelier@abba.archi

CLAIRE ARCHIMBAUD ARCHITECTE
3 rue du Bourgneuf - 79500 Melle
tel: 05 49 07 59 60
agence@claire-archimbaud.fr







NOMENCLATURE MENUISERIES EXT. RDC 1/3

CD01

409
INDICE :

ECHELLE : 1:1

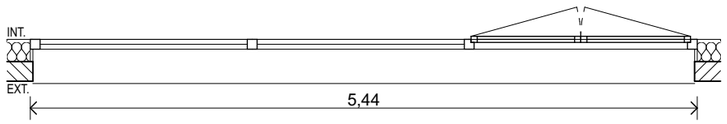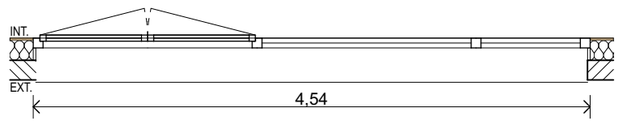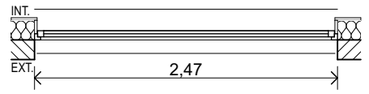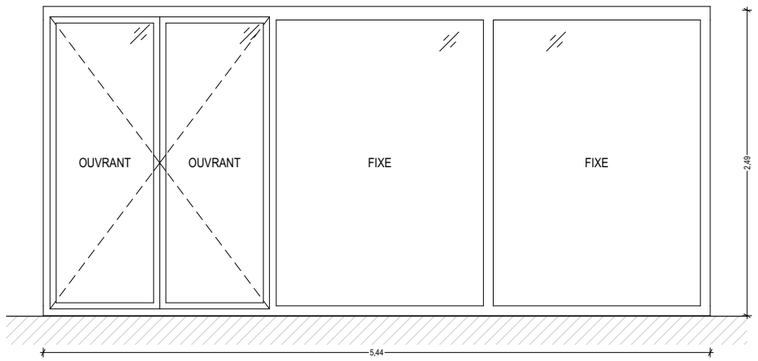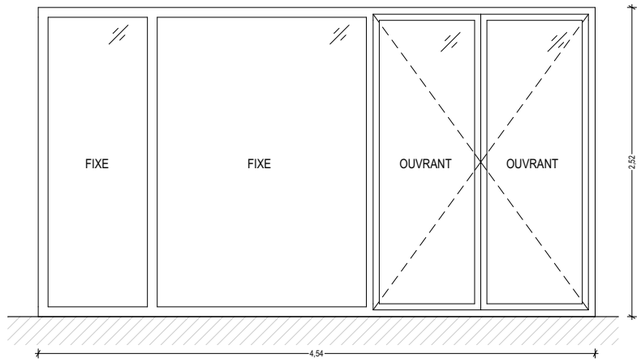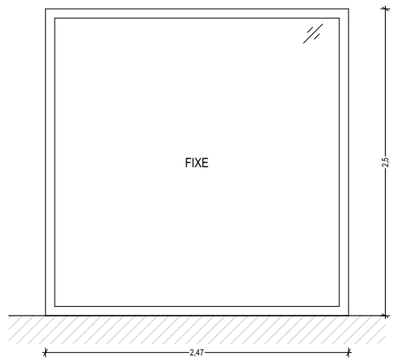DATE : 24/07/2026

Inventaire des Menuiseries extérieures et serrurerie			
Identifiant	Me 004	Me 005	Me 006
Composition baie et ouverture		Menuiserie aluminium composée de 2 fixe et 1 porte double	Menuiserie aluminium ccomposée d'un châssis fixe
Localisation		RDC_Salle musculation	RDC_DGT
Quantité	1	1	1
Taille L x H nominale	5,4×2,5	4,5×2,5	2,47×2,5
Plan			
Élévation depuis l'extérieur			

MISSION DE MAÎTRISE D'ŒUVRE POUR LA CONSTRUCTION D'UN ÉQUIPEMENT SPORTIF SUR LE SITE DE L'IUT DE LA ROCHE-SUR-YON
Boulevard Gaston Defferre, 85 000 La Roche-sur-Yon

NANTES UNIVERSITE
1 quai de Tourville - BP 13522
44 035 Nantes Cedex 1

ABBA
16, Rue Lally Tollendal 75019 Paris
Tel: 01 83 81 44 50
atelier@abba.archi

CLAIRE ARCHIMBAUD ARCHITECTE
3 rue du Bourgneuf - 79500 Melle
tel: 05 49 07 59 60
agence@claire-archimbaud.fr









NOMENCLATURE MENUISERIES EXT. RDC 2/3

CD01







410
INDICE :

ECHELLE : 1:1

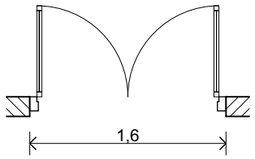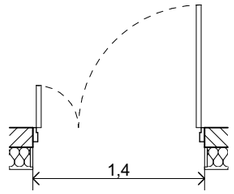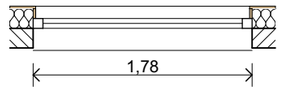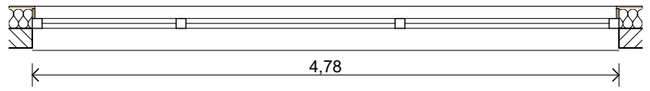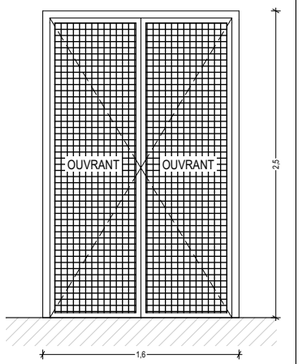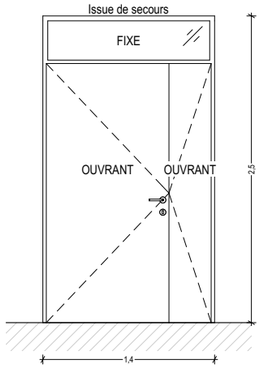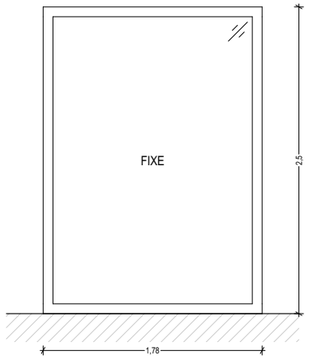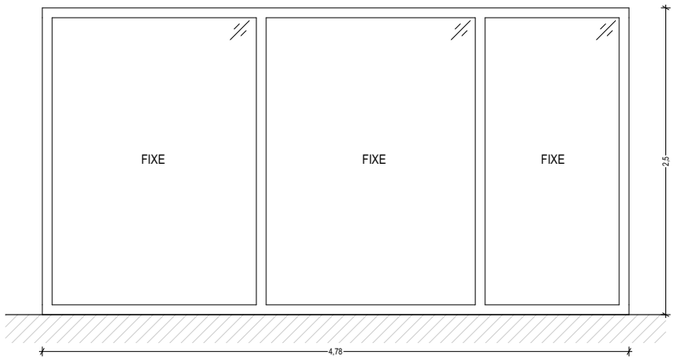DATE : 24/07/2026

Inventaire des Menuiseries extérieures et serrurerie				
Identifiant	Me 007	Me 008	Me 009	Me 010
Composition baie et ouverture		Menuiserie aluminium composée de 2 ouvrants et une imposte vitrée	Menuiserie aluminium ccomposée d'un châssis fixe	Menuiserie aluminium ccomposée de 3 châssis fixes
Localisation	RDC_PAC	RDC_Dgt 02	RDC_Hall	RDC_Hall
Quantité	1	1	1	1
Taille L x H nominale	1,6×2,5	1,4×2,5	1,78×2,5	4,78×2,5
Plan				
Élévation depuis l'extérieur				

MISSION DE MAÎTRISE D'ŒUVRE POUR LA CONSTRUCTION D'UN ÉQUIPEMENT SPORTIF SUR LE SITE DE L'IUT DE LA ROCHE-SUR-YON Boulevard Gaston Defferre, 85 000 La Roche-sur-Yon	**NANTES UNIVERSITE** 1 quai de Tourville - BP 13522 44 035 Nantes Cedex 1	**ABBA** 16, Rue Lally Tollendal 75019 Paris Tel: 01 83 81 44 50 atelier@abba.archi	**CLAIRE ARCHIMBAUD ARCHITECTE** 3 rue du Bourgneuf - 79500 Melle tel: 05 49 07 59 60 agence@claire-archimbaud.fr	**NOMENCLATURE MENUISERIES EXT. RDC 3/3**	**CD01** ECHELLE : 1:1 411 INDICE : DATE : 24/07/2026

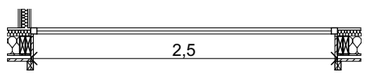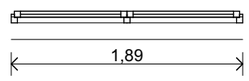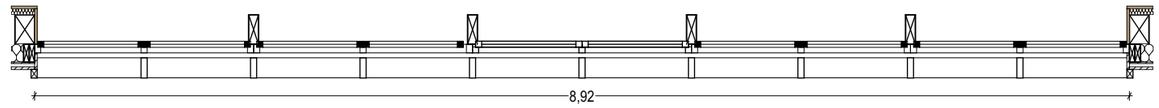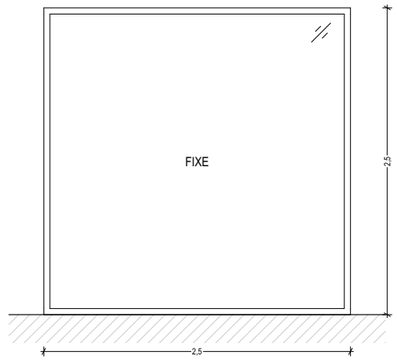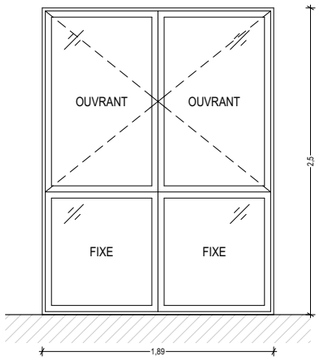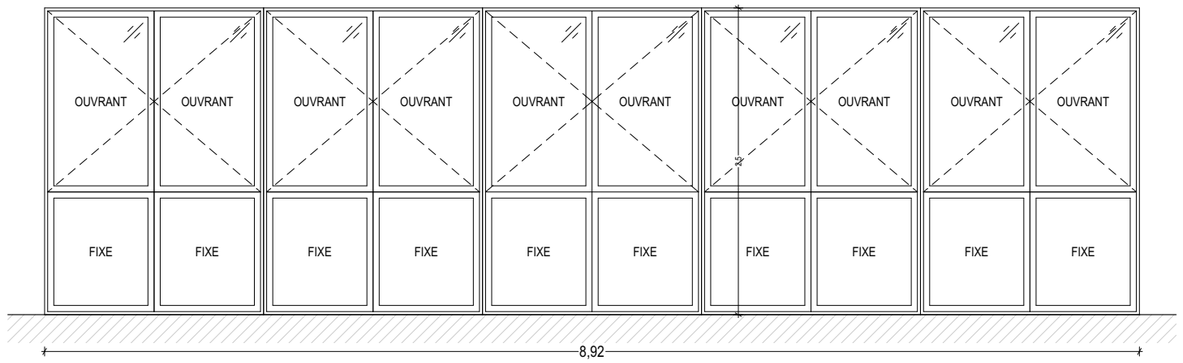Inventaire des Menuiseries extérieures et serrurerie			
Identifiant	Me 011	Me 012	Me 013
Composition baie et ouverture	Menuiserie aluminium ccomposée d'un châssis fixe	Menuiserie aluminium ccomposée de 2 ouvrants doubles symétriques et de 2 allèges vitrées fixe	Menuiserie aluminium ccomposée de 5 ouvrants doubles symétriques et de 10 allèges vitrées fixe
Localisation	R+1_Dgt 03		R+1_Salle de Danse
Quantité	1	1	1
Taille L x H nominale	2,5×2,5	1,89×2,5	1,79×2,5
Plan			
Élévation depuis l'extérieur			

MISSION DE MAÎTRISE D'ŒUVRE POUR LA CONSTRUCTION D'UN ÉQUIPEMENT SPORTIF SUR LE SITE DE L'IUT DE LA ROCHE-SUR-YON
Boulevard Gaston Defferre, 85 000 La Roche-sur-Yon

NANTES UNIVERSITE
1 quai de Tourville - BP 13522
44 035 Nantes Cedex 1

ABBA
16, Rue Lally Tollendal 75019 Paris
Tel: 01 83 81 44 50
atelier@abba.archi

CLAIRE ARCHIMBAUD ARCHITECTE
3 rue du Bourgneuf - 79500 Melle
tel: 05 49 07 59 60
agence@claire-archimbaud.fr

NOMENCLATURE MENUISERIES EXT. R+1 1/2


CD01

412

INDICE :

ECHELLE : 1:1

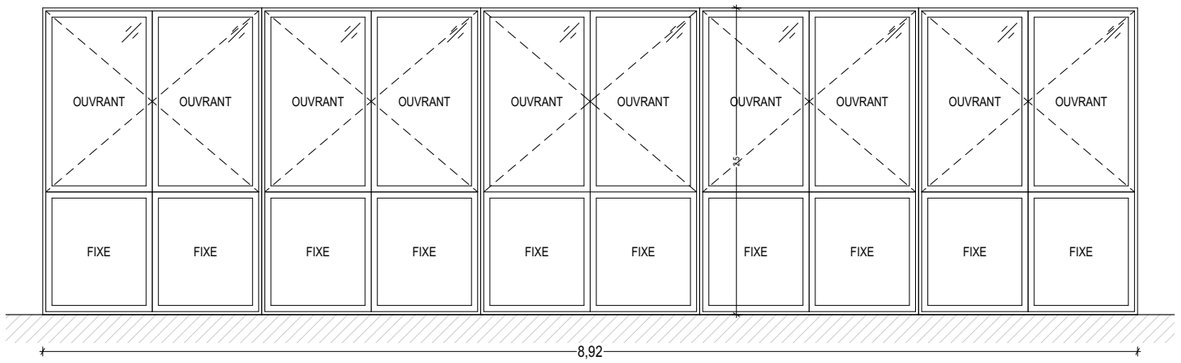DATE : 24/07/2026

Inventaire des Menuiseries extérieures et serrurerie	
Identifiant	Me 013 bis
Composition baie et ouverture	Menuiserie aluminium ccomposée de 5 ouvrants doubles symétriques et de 10 allèges vitrées fixe
Localisation	R+1_Salle de Danse
Quantité	1
Taille L x H nominale	1,78×2,5
Plan	
Élévation depuis l'extérieur	

MISSION DE MAÎTRISE D'ŒUVRE POUR LA CONSTRUCTION D'UN ÉQUIPEMENT SPORTIF SUR LE SITE DE L'IUT DE LA ROCHE-SUR-YON
Boulevard Gaston Defferre, 85 000 La Roche-sur-Yon

NANTES UNIVERSITE
1 quai de Tourville - BP 13522
44 035 Nantes Cedex 1

ABBA
16, Rue Lally Tollendal 75019 Paris
Tel: 01 83 81 44 50
atelier@abba.archi

CLAIRE ARCHIMBAUD ARCHITECTE
3 rue du Bourgneuf - 79500 Melle
tel: 05 49 07 59 60
agence@claire-archimbaud.fr

NOMENCLATURE MENUISERIES EXT. R+1 2/2


CD01


413

INDICE :


ECHELLE : 1:1

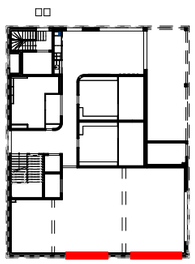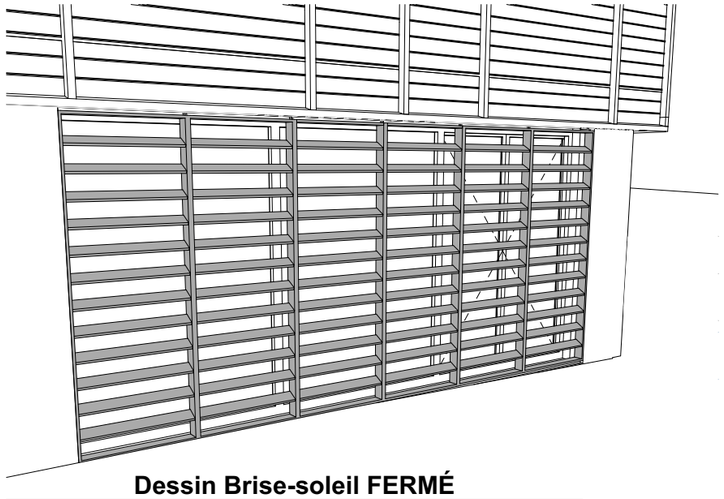DATE : 24/07/2026







Dessin Brise-soleil FERMÉ

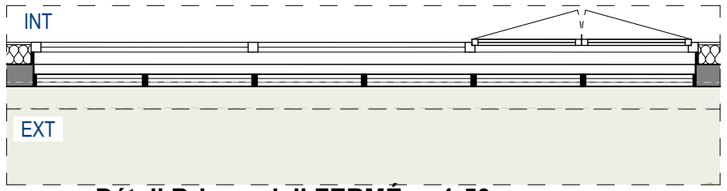


Détail Brise-soleil FERMÉ 1:50

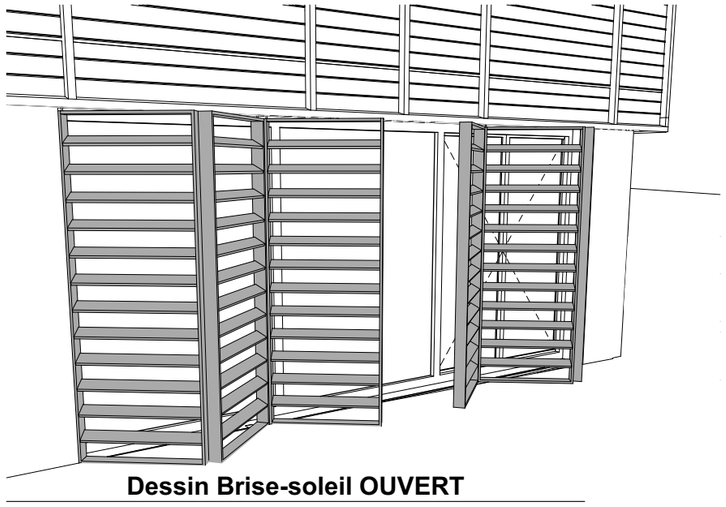


Dessin Brise-soleil OUVERT

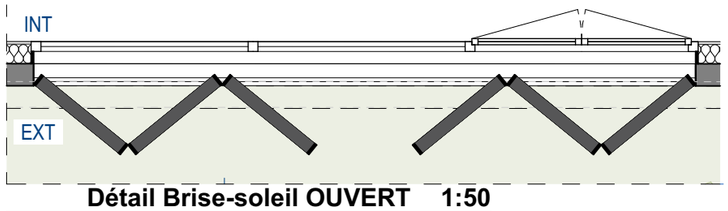


Détail Brise-soleil OUVERT 1:50

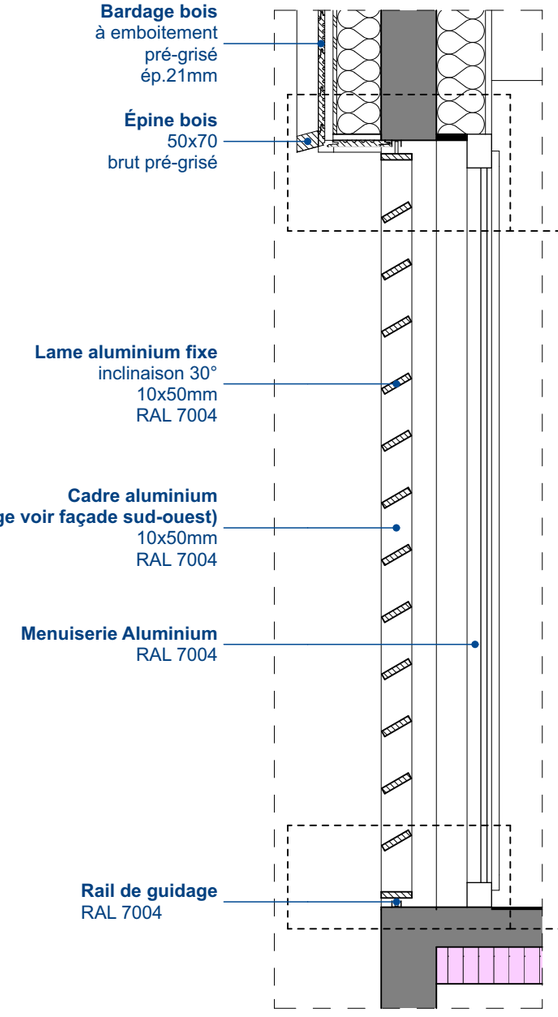

Détail Brise-soleil aluminium 1:20

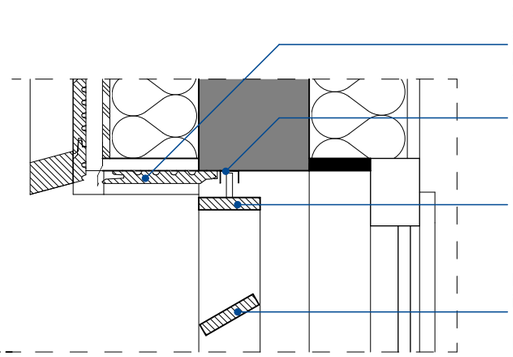

Détail tête de brise-soleil 1:10

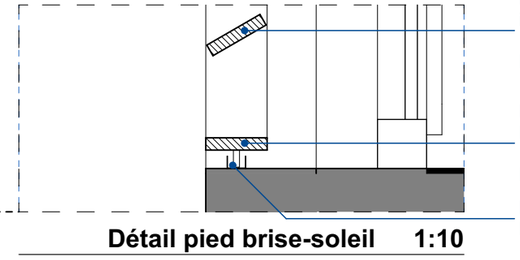

Détail pied brise-soleil 1:10

MISSION DE MAÎTRISE D'ŒUVRE POUR LA CONSTRUCTION D'UN ÉQUIPEMENT SPORTIF SUR LE SITE DE L'IUT DE LA ROCHE-SUR-YON
Boulevard Gaston Defferre, 85 000 La Roche-sur-Yon

NANTES UNIVERSITE
1 quai de Tourville - BP 13522
44 035 Nantes Cedex 1

ABBA
16, Rue Lally Tollendal 75019 Paris
Tel: 01 83 81 44 50
atelier@abba.archi

CLAIRE ARCHIMBAUD ARCHITECTE
3 rue du Bourgneuf - 79500 Melle
tel: 05 49 07 59 60
agence@claire-archimbaud.fr


DÉTAIL BRISE SOLEIL ALUMINIUM

CD01


414
INDICE :

ECHELLE : 1:20, 1:10, 1:50

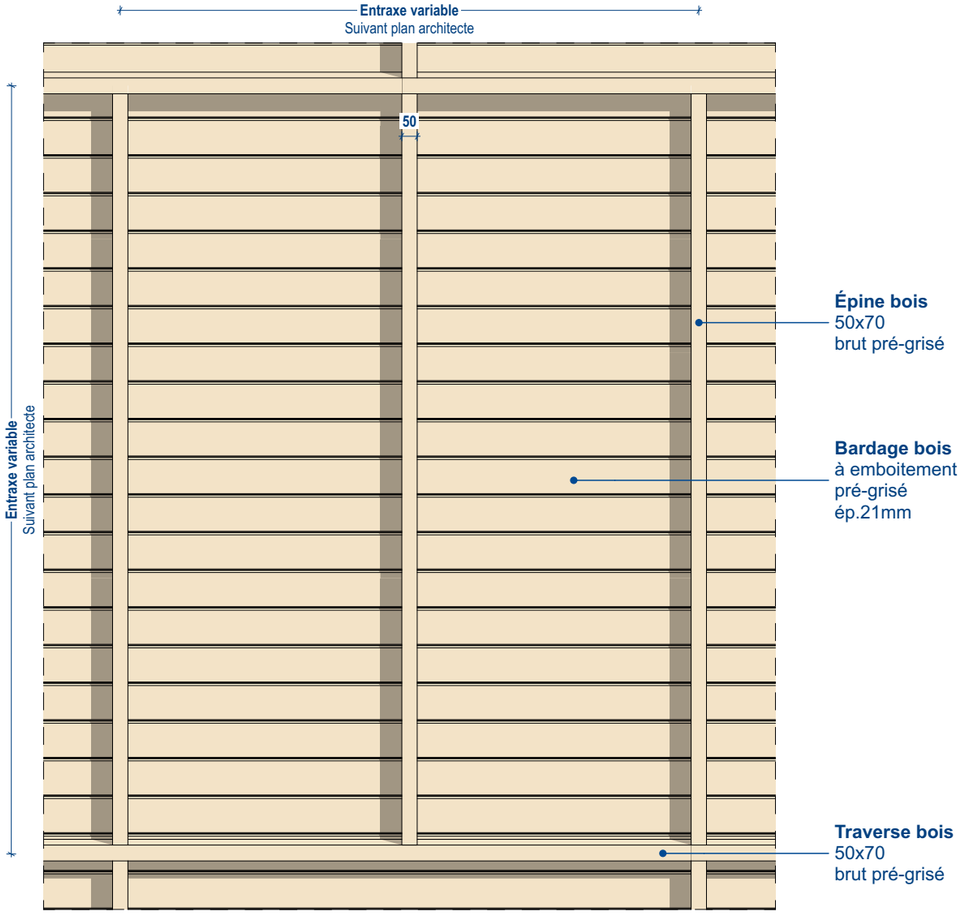DATE : 24/07/2026



Détail bardage élévation 1:20

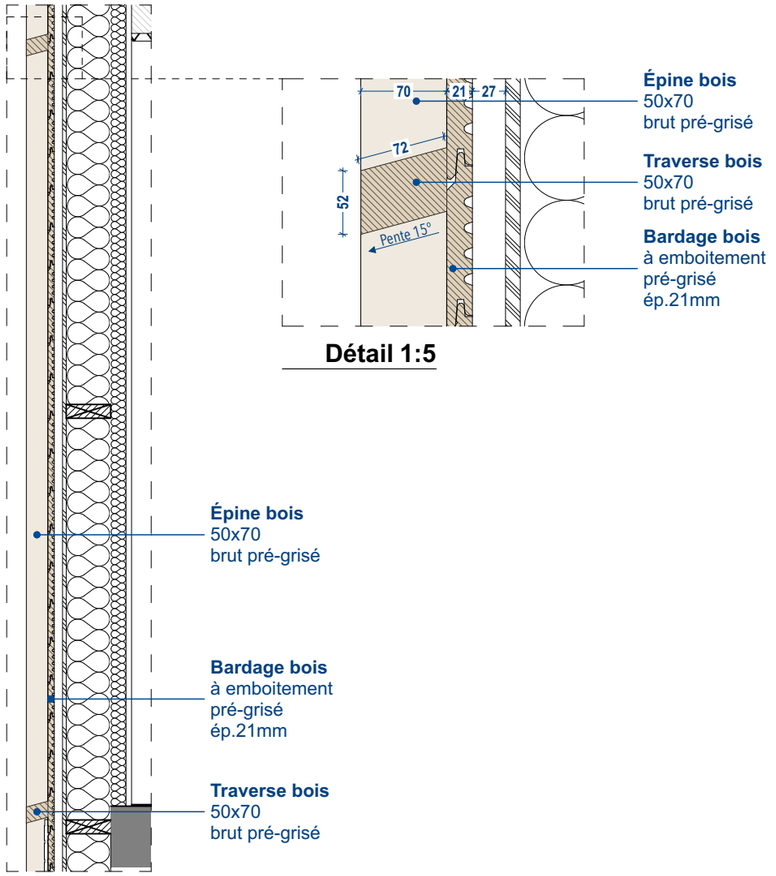

Détail 1:5

Détail coupe 1:20

MISSION DE MAÎTRISE D'ŒUVRE POUR LA CONSTRUCTION D'UN ÉQUIPEMENT SPORTIF SUR LE SITE DE L'IUT DE LA ROCHE-SUR-YON
Boulevard Gaston Defferre, 85 000 La Roche-sur-Yon

NANTES UNIVERSITE
1 quai de Tourville - BP 13522
44 035 Nantes Cedex 1

ABBA
16, Rue Lally Tollendal 75019 Paris
Tel: 01 83 81 44 50
atelier@abba.archi

CLAIRE ARCHIMBAUD ARCHITECTE
3 rue du Bourgneuf - 79500 Melle
tel: 05 49 07 59 60
agence@claire-archimbaud.fr


DÉTAIL BARDAGE


CD01

415
INDICE :


ECHELLE : 1:20, 1:5

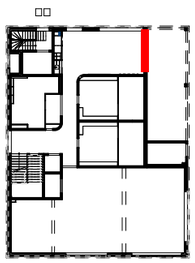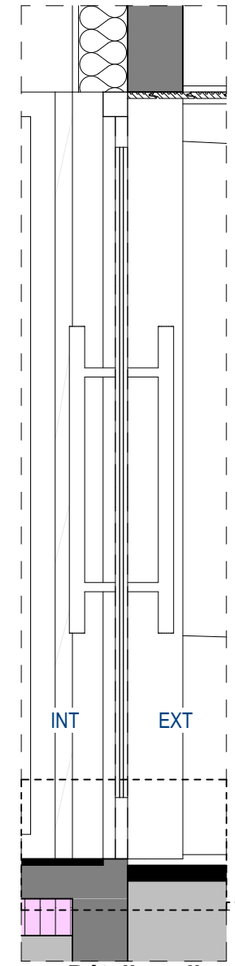DATE : 24/07/2026






Détail seuil porte d'entrée 1:20

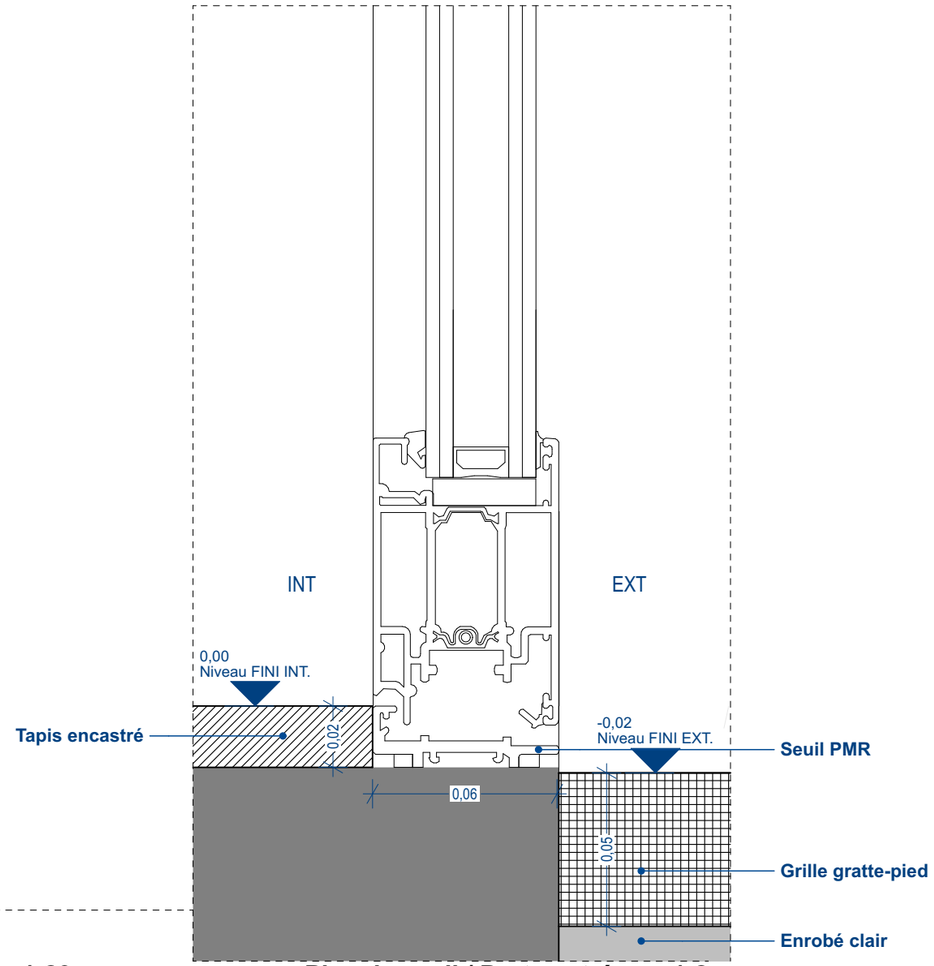


Plan de seuil / Porte entrée 1:2


MISSION DE MAÎTRISE D'ŒUVRE POUR LA CONSTRUCTION D'UN ÉQUIPEMENT SPORTIF SUR LE SITE DE L'IUT DE LA ROCHE-SUR-YON Boulevard Gaston Defferre, 85 000 La Roche-sur-Yon	**NANTES UNIVERSITE** 1 quai de Tourville - BP 13522 44 035 Nantes Cedex 1	**ABBA** 16, Rue Lally Tollendal 75019 Paris Tel: 01 83 81 44 50 atelier@abba.archi	**CLAIRE ARCHIMBAUD ARCHITECTE** 3 rue du Bourgneuf - 79500 Melle tel: 05 49 07 59 60 agence@claire-archimbaud.fr	**DÉTAIL SEUIL PORTE D'ENTRÉE**	**CD01** ECHELLE : 1:20, 1:2	416 INDICE : DATE : 24/07/2026

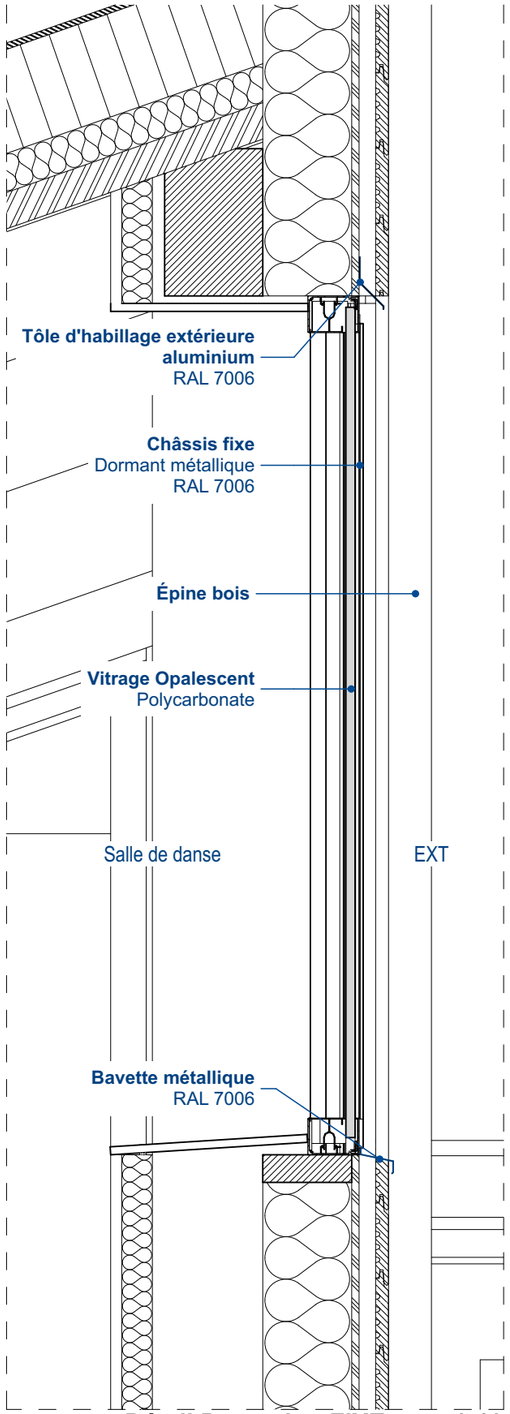



Détail Dampalon FIXE 1:10

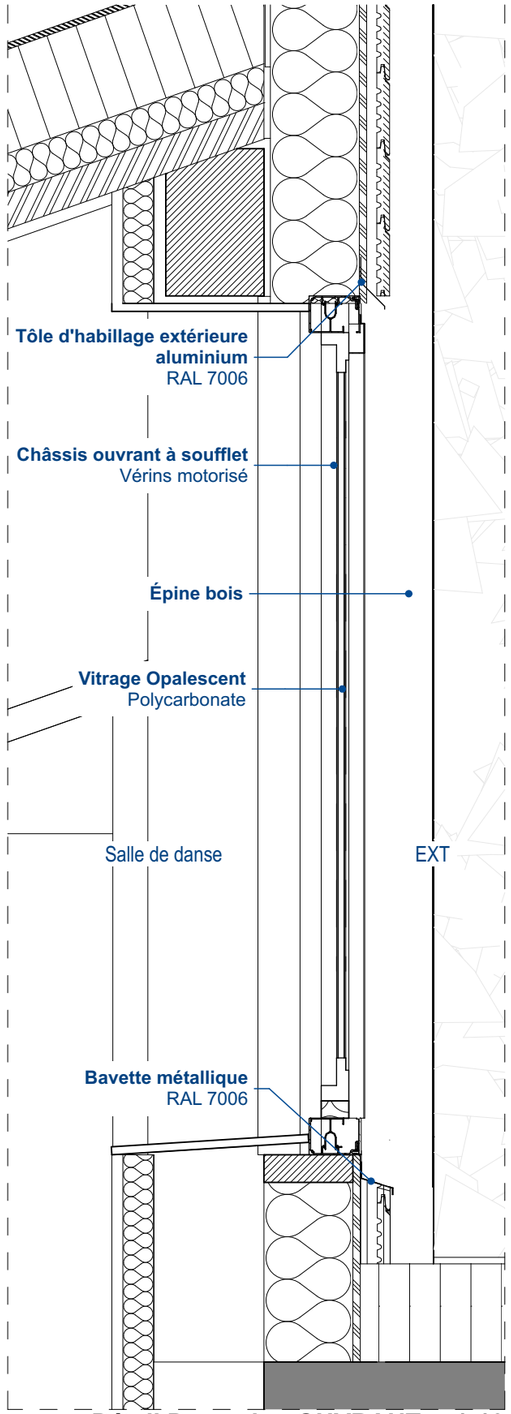


Détail Dampalon OUVRANT 1:10

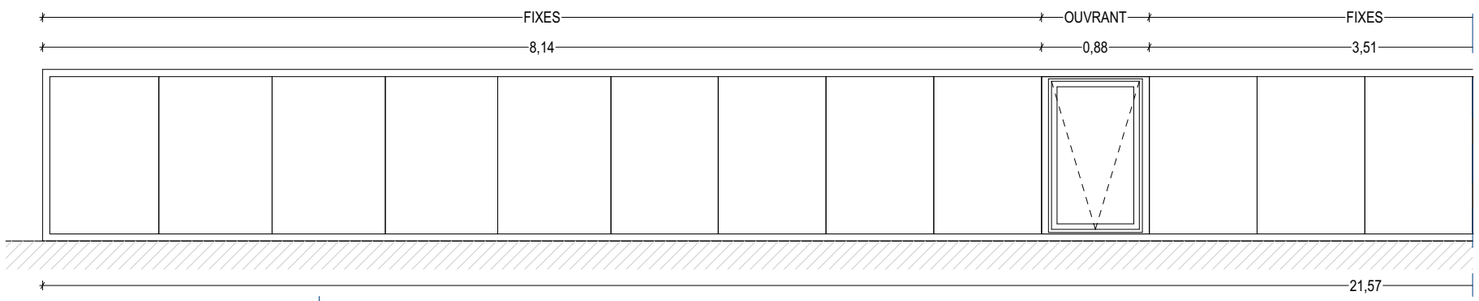

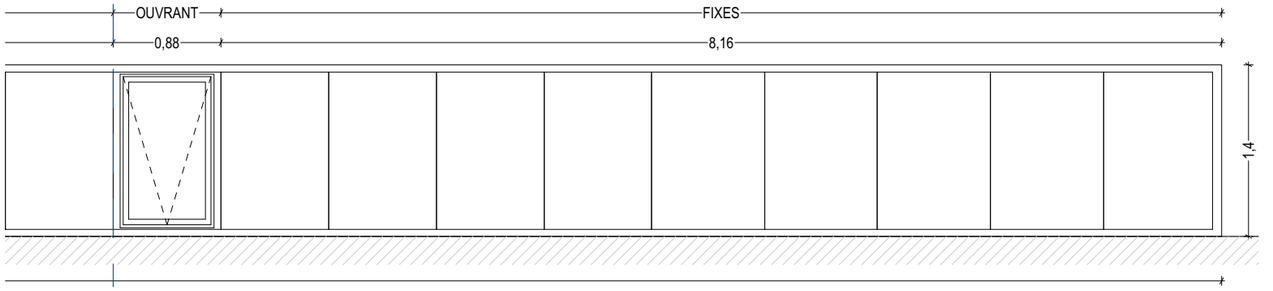

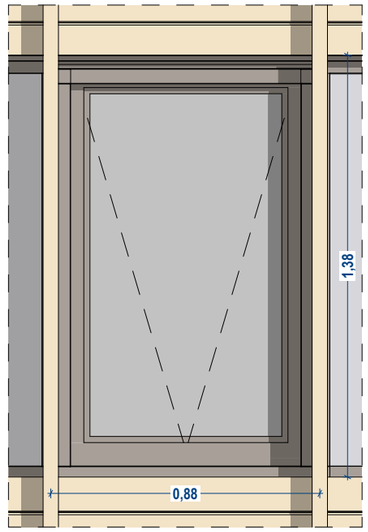


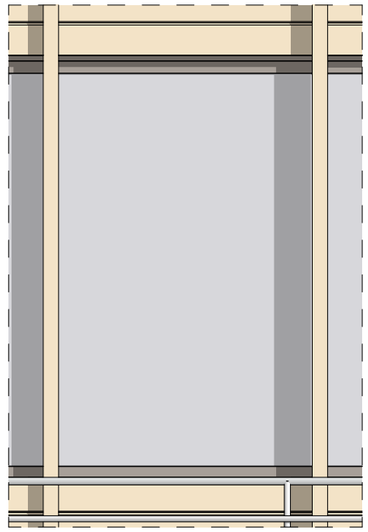
Détail Dampalon OUVRANT / ÉLÉVATION 1:20



Détail Dampalon FIXE 1:20

MISSION DE MAÎTRISE D'ŒUVRE POUR LA CONSTRUCTION D'UN ÉQUIPEMENT SPORTIF SUR LE SITE DE L'IUT DE LA ROCHE-SUR-YON Boulevard Gaston Defferre, 85 000 La Roche-sur-Yon	**NANTES UNIVERSITE** 1 quai de Tourville - BP 13522 44 035 Nantes Cedex 1	**ABBA** 16, Rue Lally Tollendal 75019 Paris Tel: 01 83 81 44 50 atelier@abba.archi	**CLAIRE ARCHIMBAUD ARCHITECTE** 3 rue du Bourgneuf - 79500 Melle tel: 05 49 07 59 60 agence@claire-archimbaud.fr	**DÉTAIL DAMPALON**	**CD01** ECHELLE : 1:20, 1:1, 1:10 417 INDICE : DATE : 24/07/2026

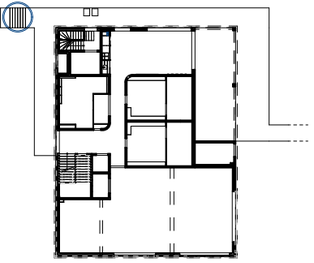

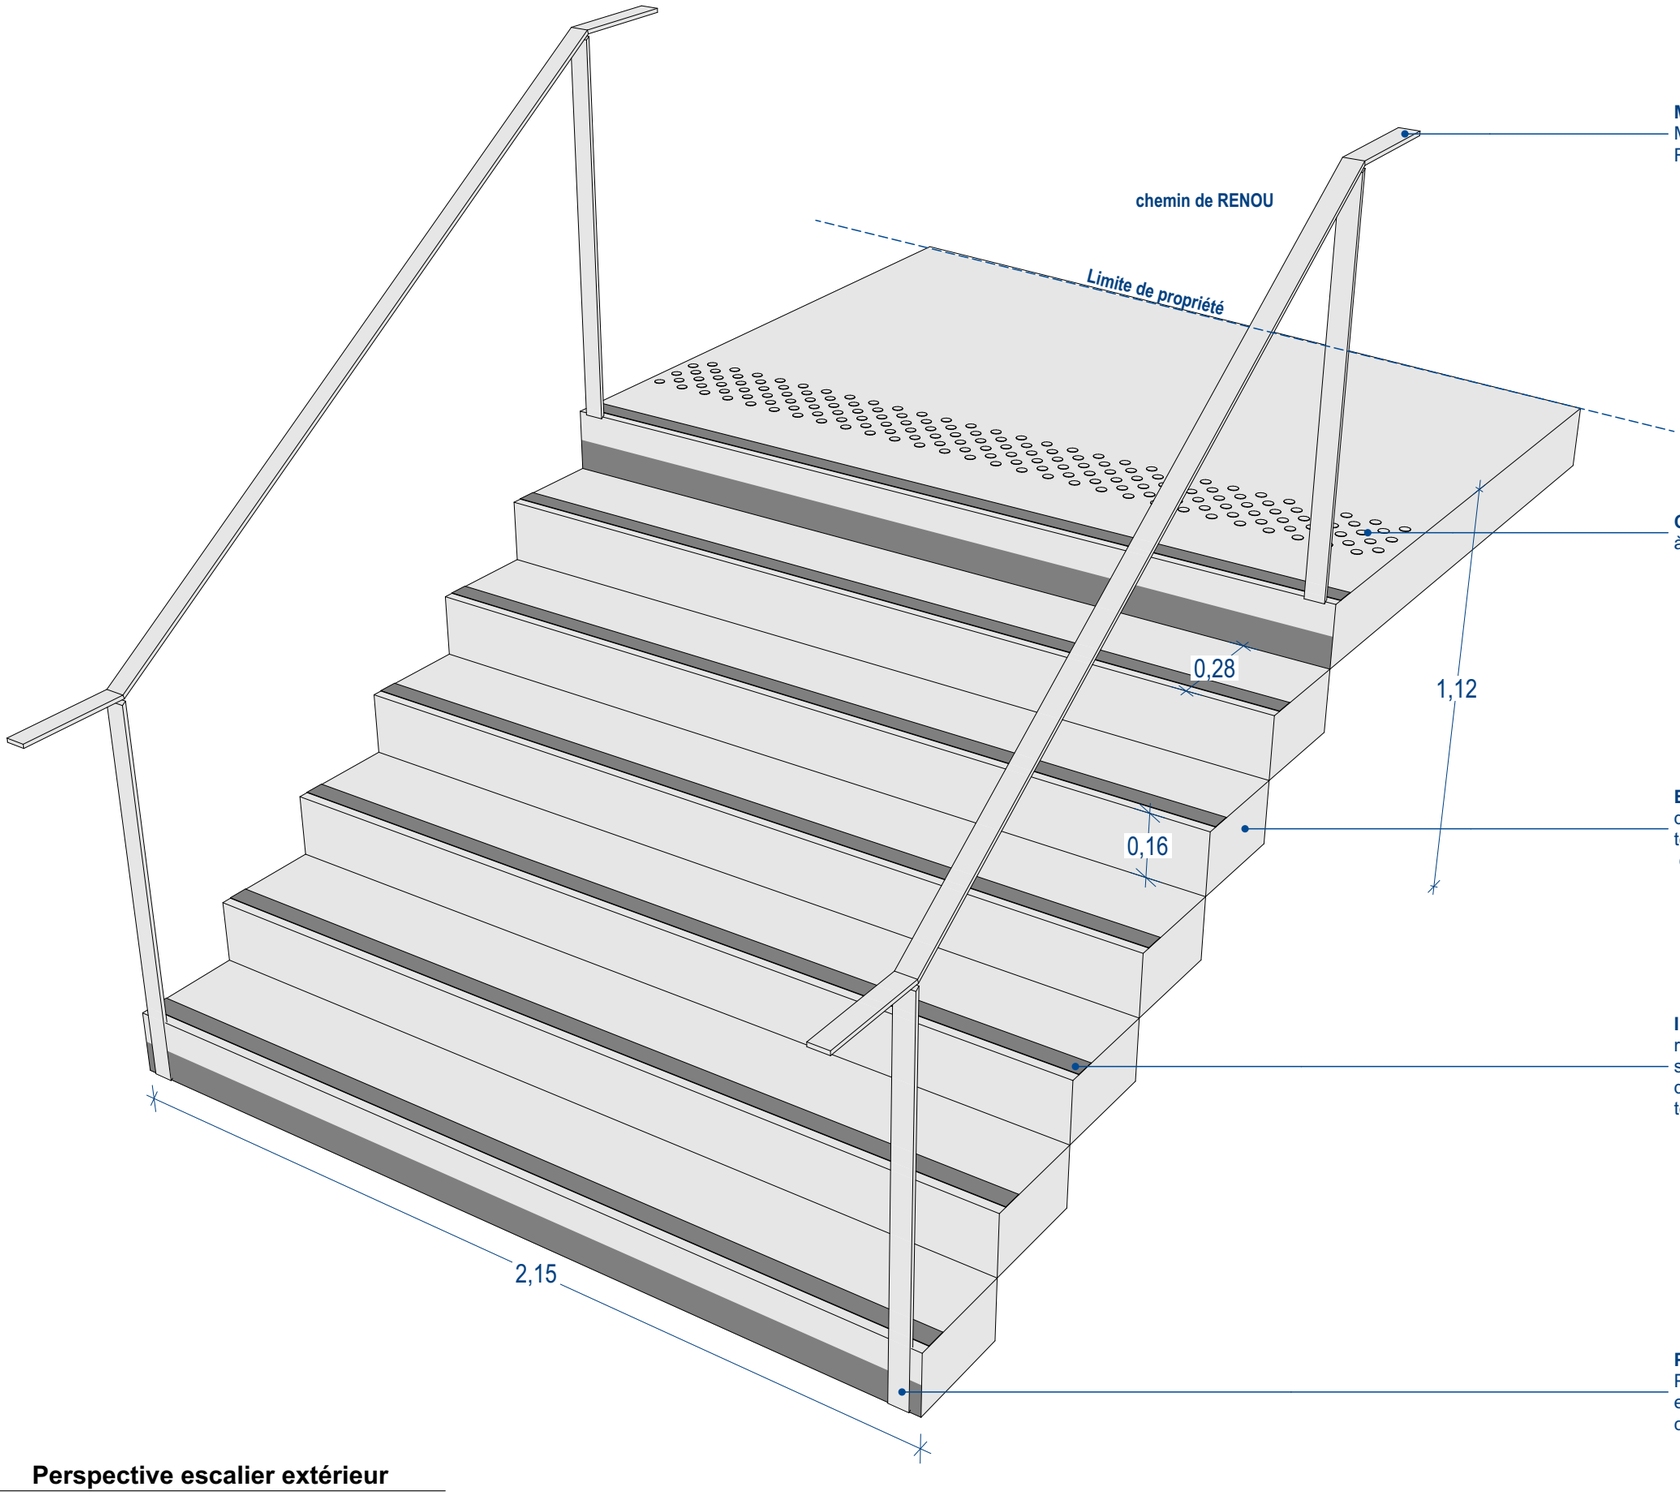

Main courante
Métal
RAL 7004

Clous podotactiles
à sceller

Bloc marche
de type SITINAO
teinte carrare finition grenaillée
ou similaire

Incrustation résine
réservation de 5cmx0,5cm ht
sur la largeur des marches 2,15m
dans le bloc marche pour incrustation résine
teinte résine choix architecte

Peinture de même teinte que résine
Peinture de 10cm de hauteur sur la première
et dernière marche
conformément à la réglementation accessibilité

Perspective escalier extérieur

MISSION DE MAÎTRISE D'ŒUVRE POUR LA CONSTRUCTION D'UN ÉQUIPEMENT SPORTIF SUR LE SITE DE L'IUT DE LA ROCHE-SUR-YON
Boulevard Gaston Defferre, 85 000 La Roche-sur-Yon

NANTES UNIVERSITE
1 quai de Tourville - BP 13522
44 035 Nantes Cedex 1

ABBA
16, Rue Lally Tollendal 75019 Paris
Tel: 01 83 81 44 50
atelier@abba.archi

CLAIRE ARCHIMBAUD ARCHITECTE
3 rue du Bourgneuf - 79500 Melle
tel: 05 49 07 59 60
agence@claire-archimbaud.fr


DÉTAIL ESCALIER EXTÉRIEUR / MAIN COURANTE

CD01

ECHELLE :

418
INDICE :

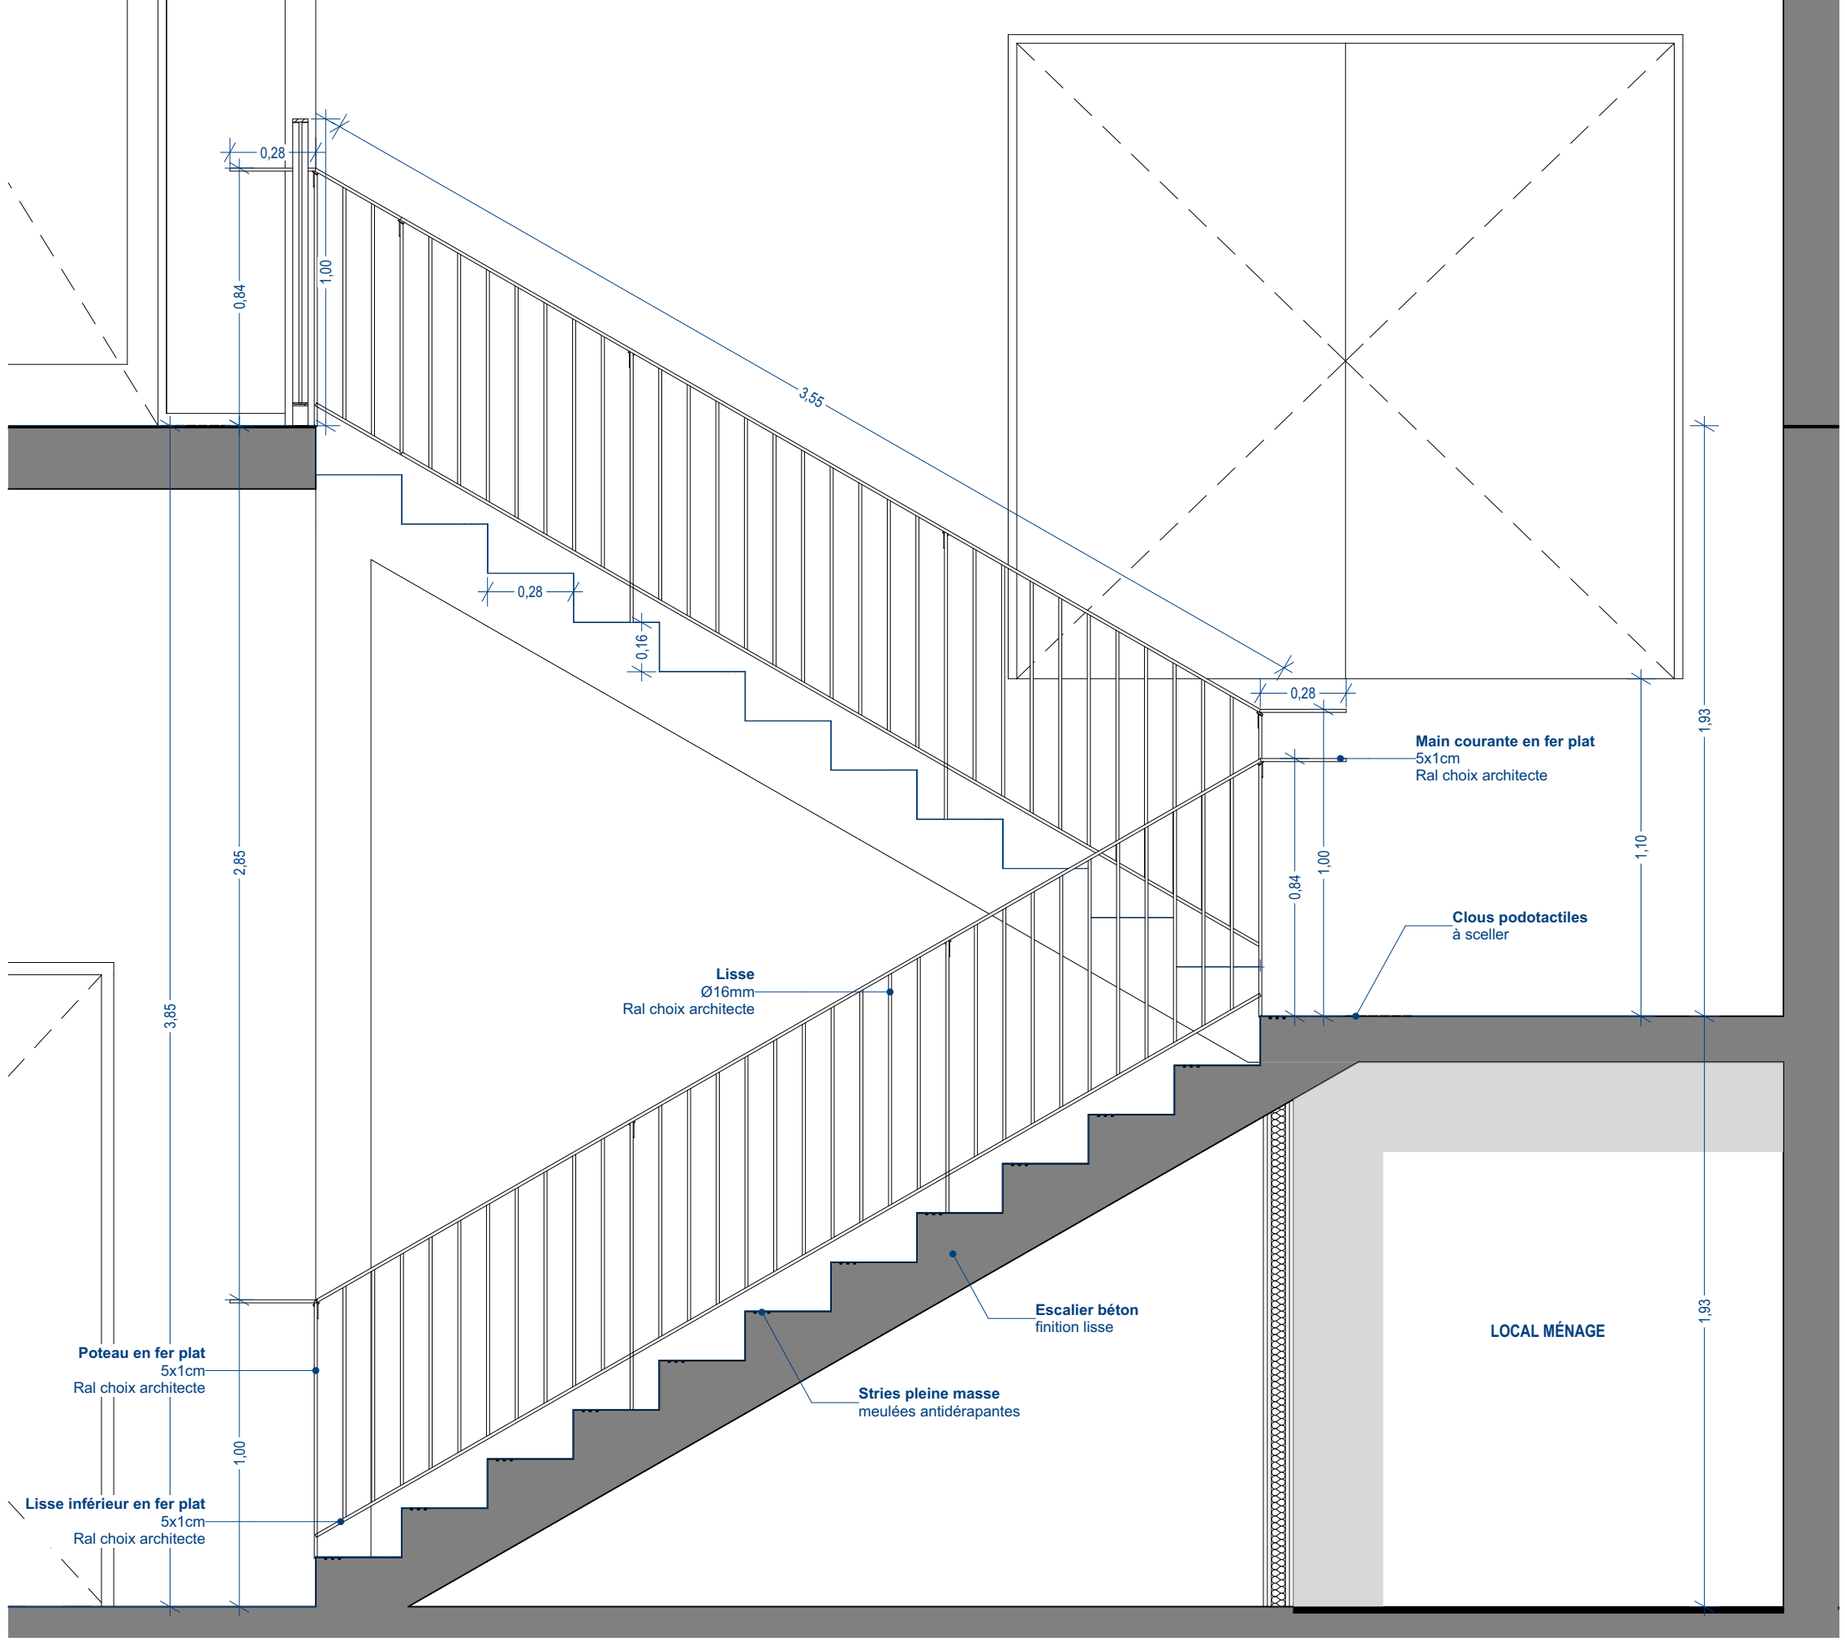DATE : 24/07/2026



MISSION DE MAÎTRISE D'ŒUVRE POUR LA CONSTRUCTION D'UN ÉQUIPEMENT SPORTIF SUR LE SITE DE L'IUT DE LA ROCHE-SUR-YON
Boulevard Gaston Defferre, 85 000 La Roche-sur-Yon

NANTES UNIVERSITE
1 quai de Tourville - BP 13522
44 035 Nantes Cedex 1

ABBA
16, Rue Lally Tollendal 75019 Paris
Tel: 01 83 81 44 50
atelier@abba.archi

CLAIRE ARCHIMBAUD ARCHITECTE
3 rue du Bourgneuf - 79500 Melle
tel: 05 49 07 59 60
agence@claire-archimbaud.fr

DÉTAIL ESCALIER PRINCIPAL

CD01

419
INDICE :

ECHELLE : 1:20

DATE : 24/07/2026