

MISSION DE MAÎTRISE D'ŒUVRE POUR LA CONSTRUCTION D'UN ÉQUIPEMENT SPORTIF SUR LE SITE DE L'IUT DE LA ROCHE-SUR-YON

Boulevard Gaston Defferre, 85 000 La Roche-sur-Yon

DCE

Carnet de détails Architecture et menuiserie intérieure

Juillet 2026

Maîtrise d'ouvrage:

NANTES UNIVERSITÉ
1 quai de Tourville - BP 13522- 44 035
Nantes Cedex 1

T: 02 53 48 73 89
@:Sylvain.Cournee@univ-nantes.fr

Maîtrise d'oeuvre:

Atelier Baste Batlle Architectes
16, Rue Lally Tollendal 75019 Paris
M. François BASTE / M. Llorenç BATLLE

Claire Archimbaud Architecte
3 rue du Bourgneuf - 79500 Melle
Mme Claire ARCHIMBAUD

CCE Associés
256 bis, route de Coulonges 79000 NIORT
M. Jérôme AUVRAI

Sit&a CONSEIL
Z.A .ATOUT Sud - 1, Rue Viau - 44400 REZE
M. Kévin RAMIER


Climat conseil
10 Route de la Torchaise 86580 VOUNEUIL SOUS BIARD
M. Simon Marquet

BA BÉTON
3 rue du Bourgneuf - 79500 Melle
M. Benoit SALVI

BA BOIS
3 rue du Bourgneuf - 79500 Melle
M. Antoine GÉRARD

GANTHA
2, impasse Claude Nougaro - 44800 SAINT-HERBLAIN
M. David GUERIN



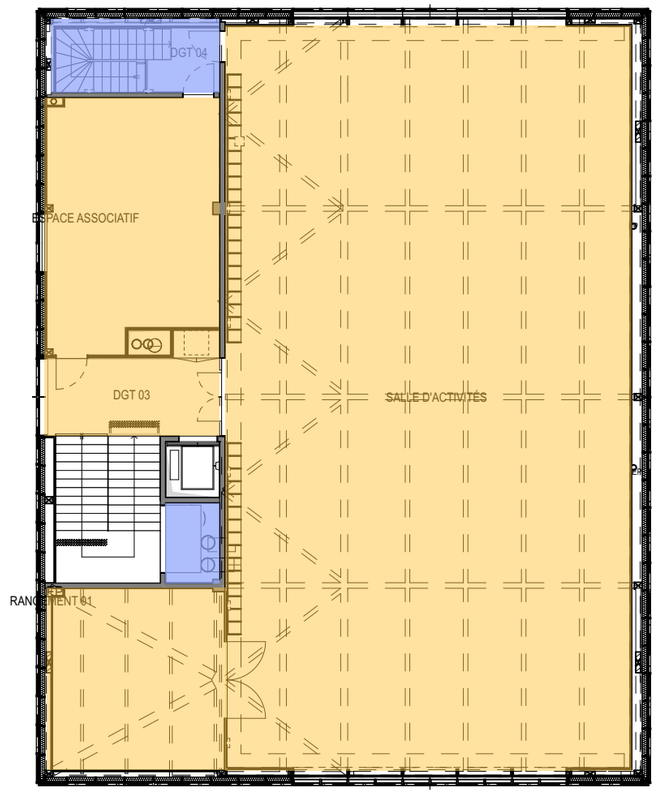

DO1_dalle béton brut peinture anti poussière

DO2_dalle béton quartzé teinte naturelle

DO3_carrelage voir CCTP

DO4_sol caoutchouc 30mm

DO5_sol caoutchouc 8mm

DO5_sol sportif teinte beige

MISSION DE MAÎTRISE D'ŒUVRE POUR LA CONSTRUCTION D'UN ÉQUIPEMENT SPORTIF SUR LE SITE DE L'IUT DE LA ROCHE-SUR-YON
Boulevard Gaston Defferre, 85 000 La Roche-sur-Yon

NANTES UNIVERSITE
1 quai de Tourville - BP 13522
44 035 Nantes Cedex 1

ABBA
16, Rue Lally Tollendal 75019 Paris
Tel: 01 83 81 44 50
atelier@abba.archi

CLAIRE ARCHIMBAUD ARCHITECTE
3 rue du Bourgneuf - 79500 Melle
tel: 05 49 07 59 60
agence@claire-archimbaud.fr

Repérage finition sol

CD02


501

INDICE :

ECHELLE : 1:200

DATE : 24/07/2026



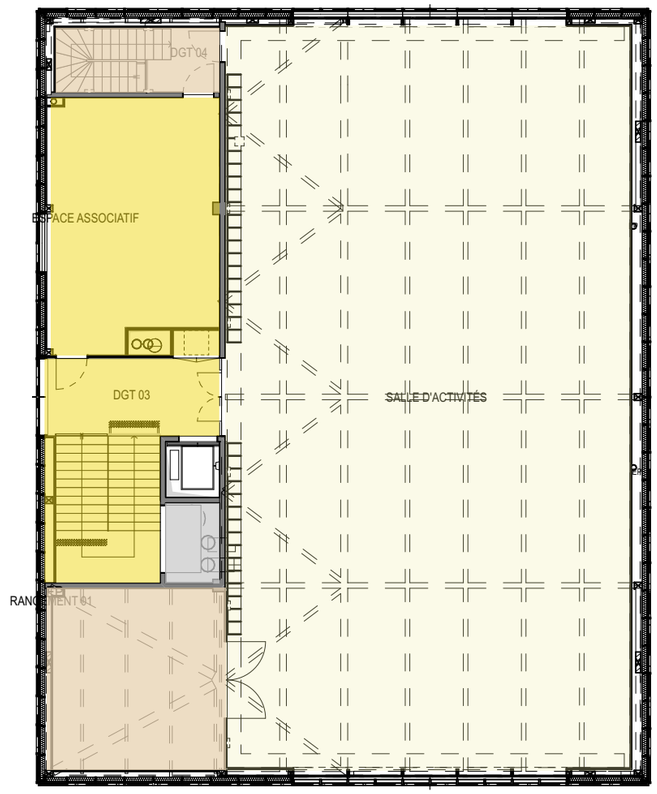

PO1_dalle béton brut

PO1 BIS_dalle béton brut finition peinture RAL 9004

PO2_Faux plafond démontable de type GEDINA A de chez ECOPHON dim.60X60 ou techniquement équivalent

PO3_Plafond suspendu fibre de bois teinte noir RAL 9004

PO3 bis_Plafond fibre de bois teinte noir fixé sur tasseau ép.45mm sous dalle béton

PO4_Fibrastyrène

PO5_Bardage bois prè-grisé

PO4_Plafond fibre de bois teinte naturel dim.120x60

PO5_Bac acier perforé

PO5 bis_Bac acier plein

MISSION DE MAÎTRISE D'ŒUVRE POUR LA CONSTRUCTION D'UN ÉQUIPEMENT SPORTIF SUR LE SITE DE L'IUT DE LA ROCHE-SUR-YON
Boulevard Gaston Defferre, 85 000 La Roche-sur-Yon

NANTES UNIVERSITE
1 quai de Tourville - BP 13522
44 035 Nantes Cedex 1

ABBA
16, Rue Lally Tollendal 75019 Paris
Tel: 01 83 81 44 50
atelier@abba.archi

CLAIRE ARCHIMBAUD ARCHITECTE
3 rue du Bourgneuf - 79500 Melle
tel: 05 49 07 59 60
agence@claire-archimbaud.fr

Repérage finition plafond


CD02


502

INDICE :

ECHELLE : 1:200

DATE : 24/07/2026

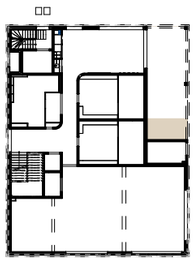


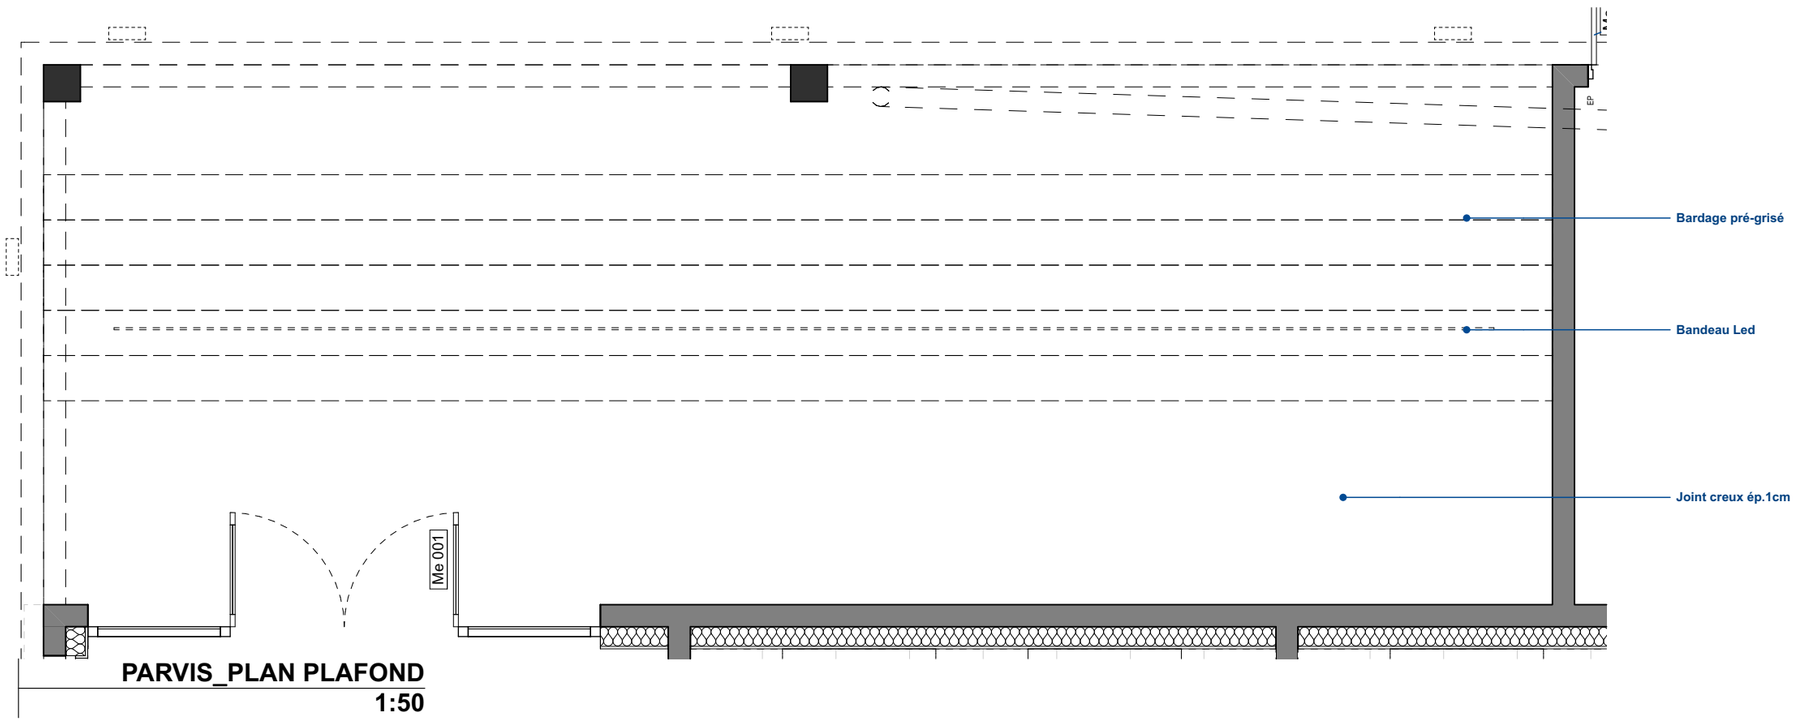


PARVIS_PLAN PLAFOND
1:50

Bardage bois pré-grisé

MISSION DE MAÎTRISE D'ŒUVRE POUR LA CONSTRUCTION D'UN ÉQUIPEMENT SPORTIF SUR LE SITE DE L'IUT DE LA ROCHE-SUR-YON Boulevard Gaston Defferre, 85 000 La Roche-sur-Yon	**NANTES UNIVERSITE** 1 quai de Tourville - BP 13522 44 035 Nantes Cedex 1	**ABBA** 16, Rue Lally Tollendal 75019 Paris Tel: 01 83 81 44 50 atelier@abba.archi	**CLAIRE ARCHIMBAUD ARCHITECTE** 3 rue du Bourgneuf - 79500 Melle tel: 05 49 07 59 60 agence@claire-archimbaud.fr	**PLAN FAUX PLAFOND - PARVIS**	**CD02** / 503 INDICE : ECHELLE : 1:665,45, 1:50 / DATE : 24/07/2026

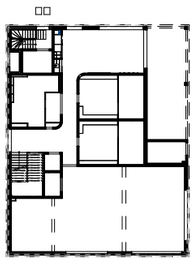



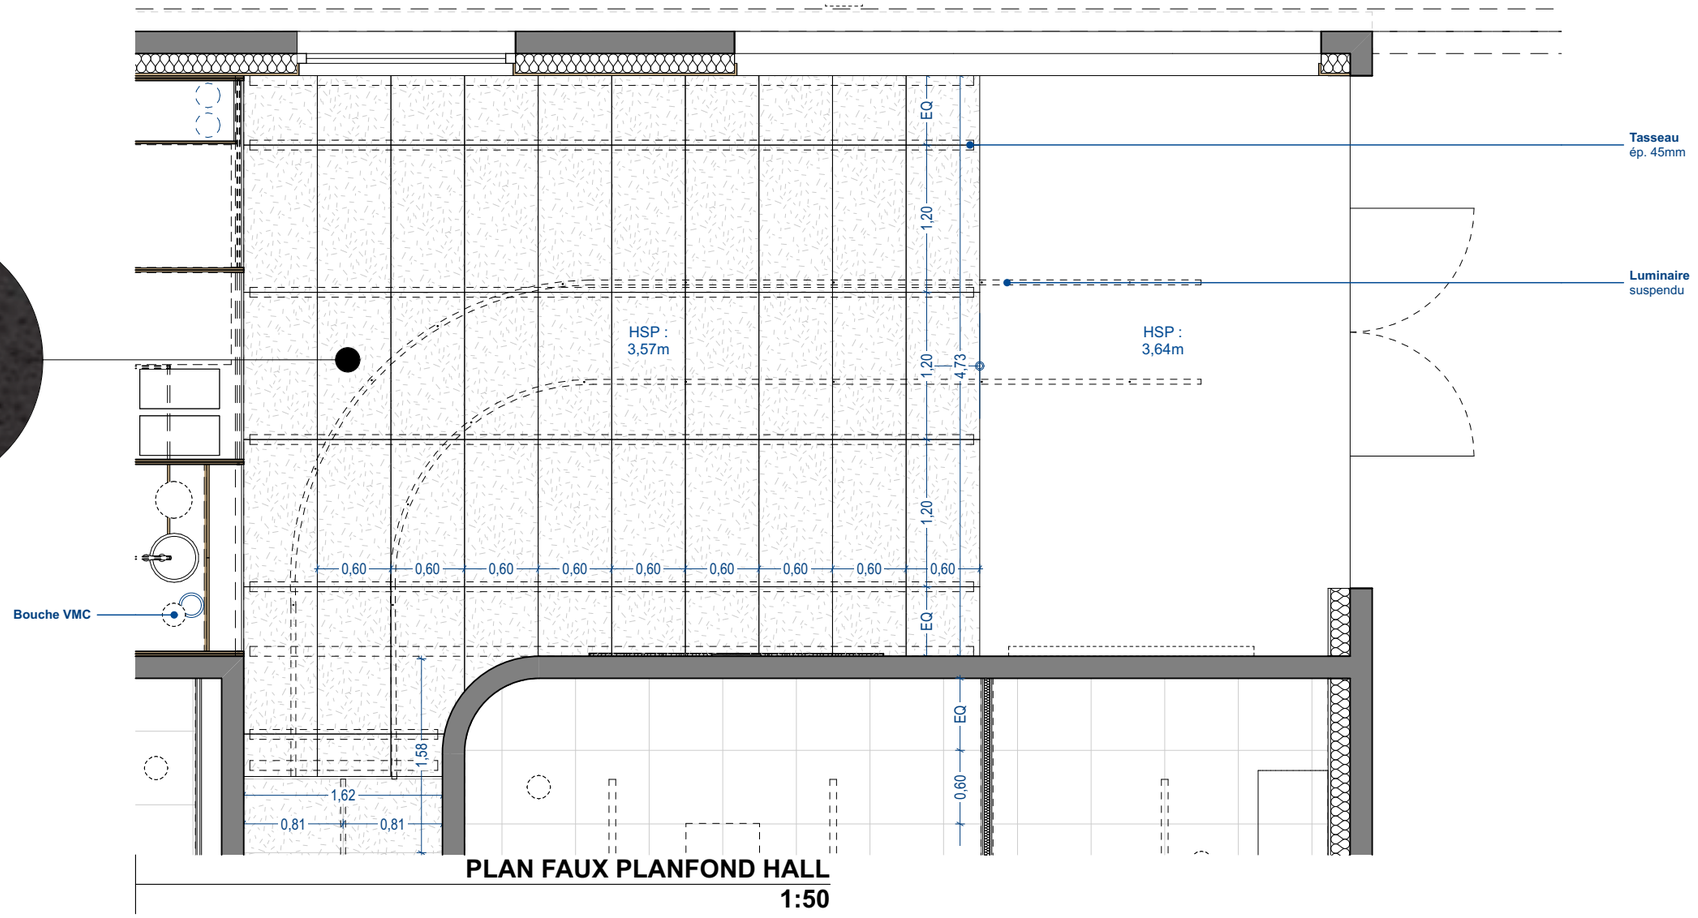

Faux plafond non démondable - fixé sur tasseau ép.45mm sous dalle béton - en panneaux de laine de bois à fixations invisibles ou techniquement équivalent - RAL 9004

MISSION DE MAÎTRISE D'ŒUVRE POUR LA CONSTRUCTION D'UN ÉQUIPEMENT SPORTIF SUR LE SITE DE L'IUT DE LA ROCHE-SUR-YON
Boulevard Gaston Defferre, 85 000 La Roche-sur-Yon

NANTES UNIVERSITE
1 quai de Tourville - BP 13522
44 035 Nantes Cedex 1

ABBA
16, Rue Lally Tollendal 75019 Paris
Tel: 01 83 81 44 50
atelier@abba.archi

CLAIRE ARCHIMBAUD ARCHITECTE
3 rue du Bourgneuf - 79500 Melle
tel: 05 49 07 59 60
agence@claire-archimbaud.fr


PLAN FAUX PLAFOND - HALL


CD02

504
INDICE :

ECHELLE : 1:50, 1:665,45

DATE : 24/07/2026

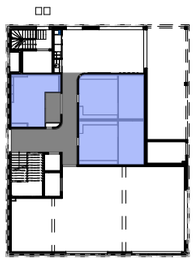

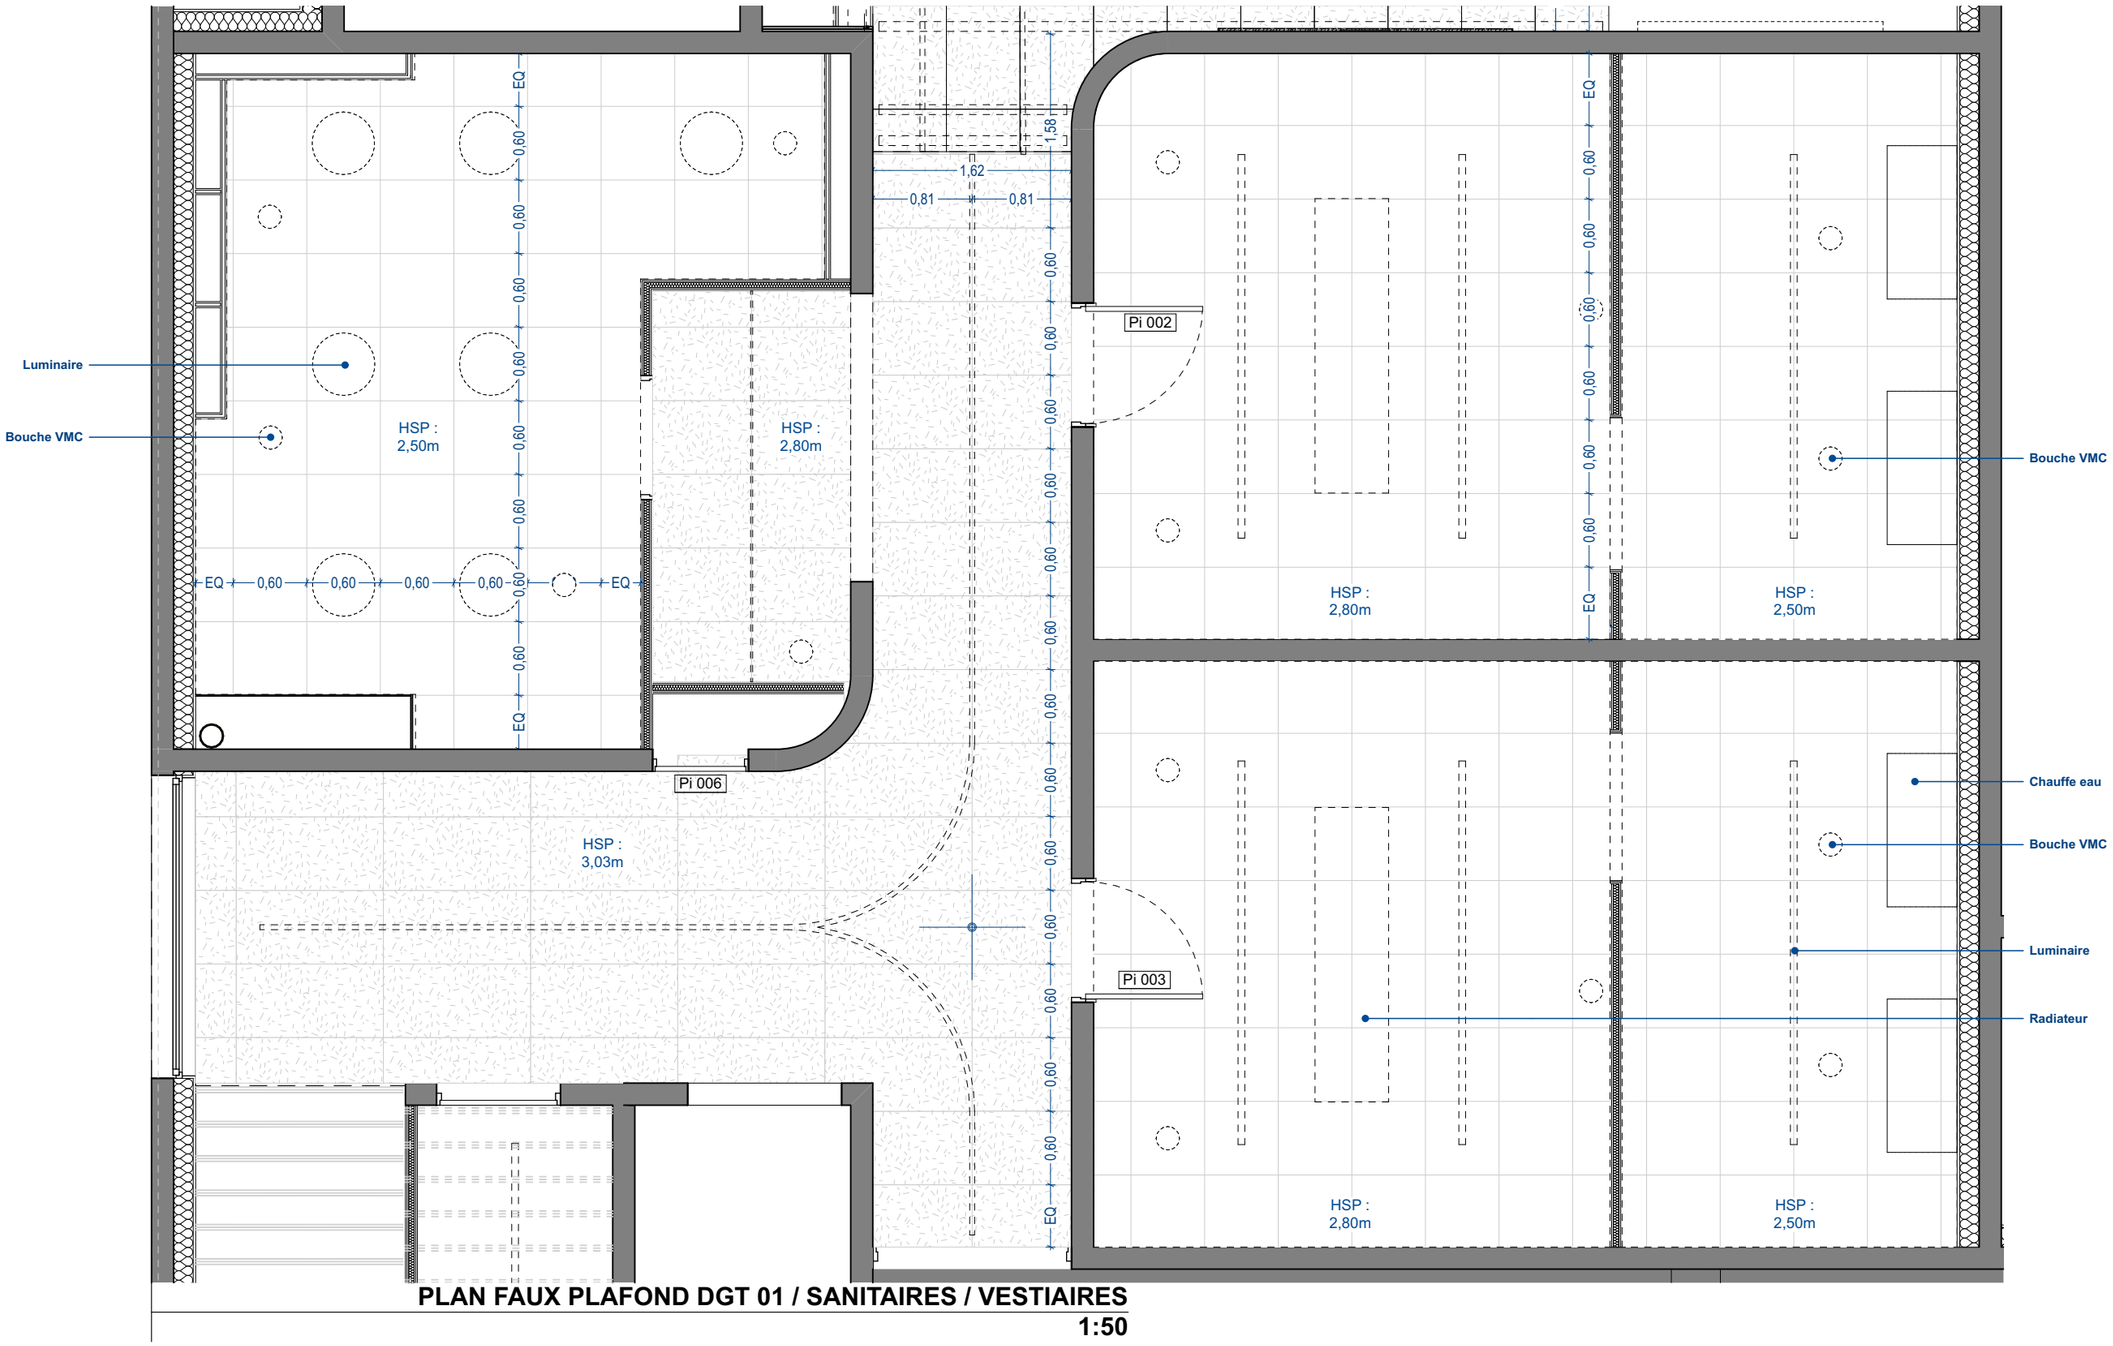

PLAN FAUX PLAFOND DGT 01 / SANITAIRES / VESTIAIRES

1:50

Faux plafond suspendu en panneaux de laine de bois dim.60X120 à fixations invisibles ou techniquement équivalent - RAL 9004 - Ossature RAL 9004

Faux plafond démontable de type GEDINA A de chez ECOPHON dim.60X60 ou techniquement équivalent

MISSION DE MAÎTRISE D'ŒUVRE POUR LA CONSTRUCTION D'UN ÉQUIPEMENT SPORTIF SUR LE SITE DE L'IUT DE LA ROCHE-SUR-YON
Boulevard Gaston Defferre, 85 000 La Roche-sur-Yon

NANTES UNIVERSITE
1 quai de Tourville - BP 13522
44 035 Nantes Cedex 1

ABBA
16, Rue Lally Tollendal 75019 Paris
Tel: 01 83 81 44 50
atelier@abba.archi

CLAIRE ARCHIMBAUD ARCHITECTE
3 rue du Bourgneuf - 79500 Melle
tel: 05 49 07 59 60
agence@claire-archimbaud.fr


PLAN FAUX PLAFOND - DGT 01 / SANITAIRES / VESTIAIRES


CD02

505
INDICE :

ECHELLE : 1:50, 1:665,45

DATE : 24/07/2026

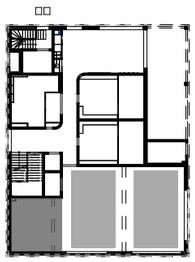

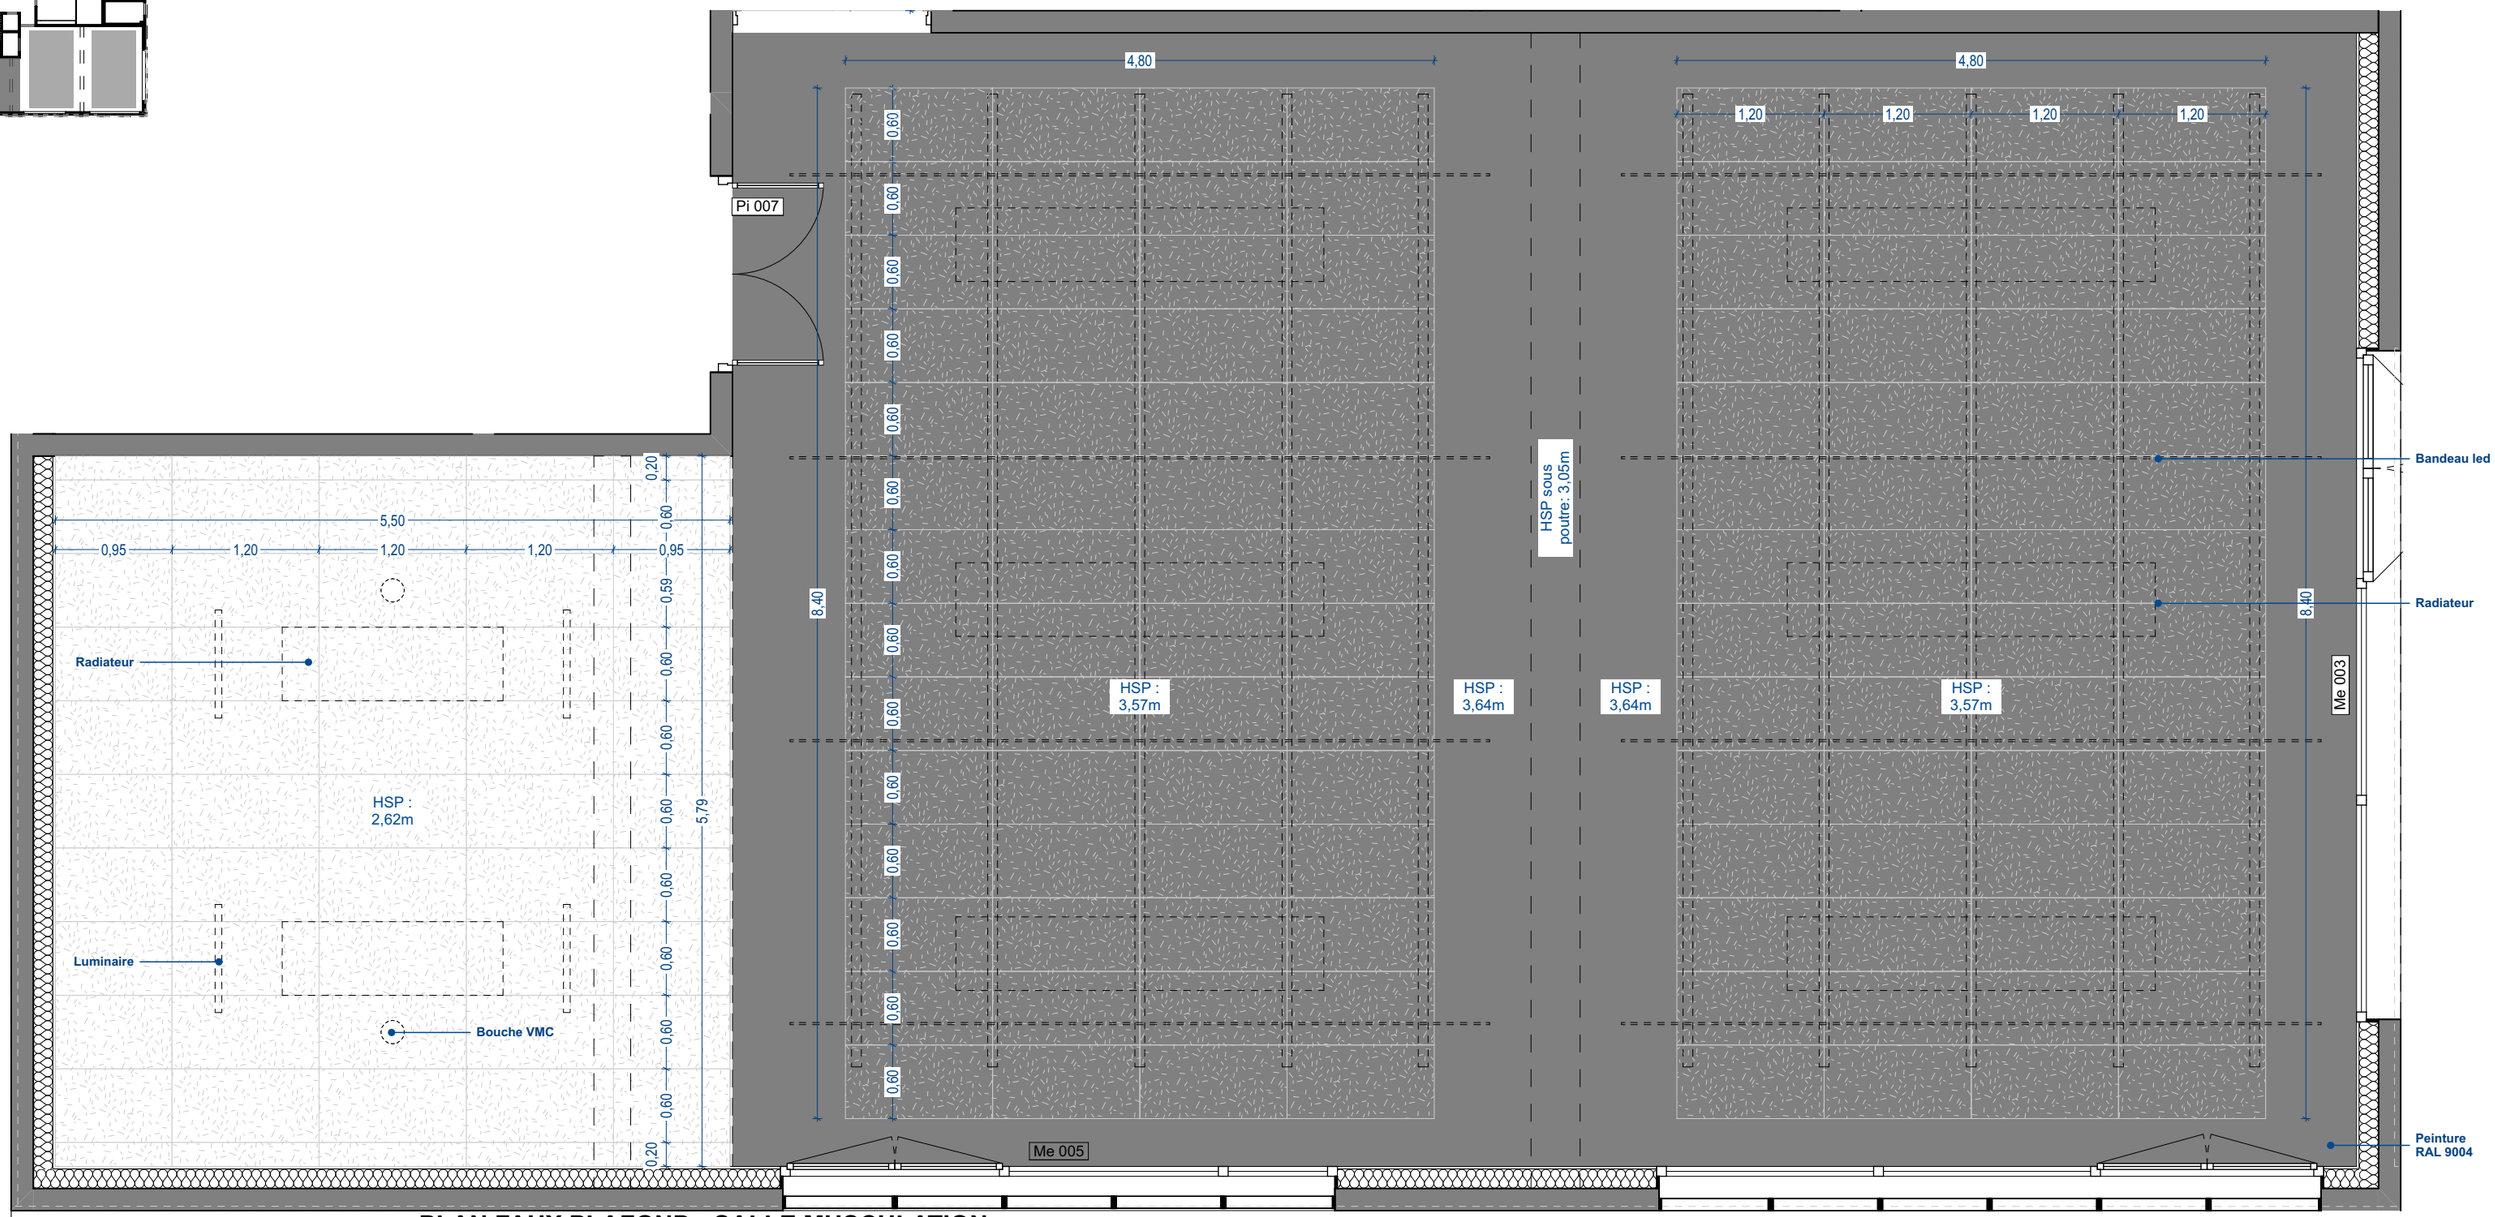

PLAN FAUX PLAFOND - SALLE MUSCULATION

1:50

Faux plafond suspendu en panneaux de laine de bois à fixations invisibles ou techniquement équivalent - RAL 9004 - Ossature RAL 9004

Faux plafond non démondable - fixé sur tasseau ép.45mm sous dalle béton - en panneaux de laine de bois à fixations invisibles ou techniquement équivalent - RAL 9004

MISSION DE MAÎTRISE D'ŒUVRE POUR LA CONSTRUCTION D'UN ÉQUIPEMENT SPORTIF SUR LE SITE DE L'IUT DE LA ROCHE-SUR-YON
Boulevard Gaston Defferre, 85 000 La Roche-sur-Yon

NANTES UNIVERSITE
1 quai de Tourville - BP 13522
44 035 Nantes Cedex 1

ABBA
16, Rue Lally Tollendal 75019 Paris
Tel: 01 83 81 44 50
atelier@abba.archi

CLAIRE ARCHIMBAUD ARCHITECTE
3 rue du Bourgneuf - 79500 Melle
tel: 05 49 07 59 60
agence@claire-archimbaud.fr

PLAN FAUX PLAFOND - SALLE MUSCULATION


CD02


506

INDICE :

ECHELLE : 1:50, 1:665,45

DATE : 24/07/2026

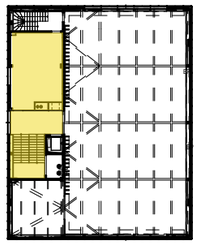


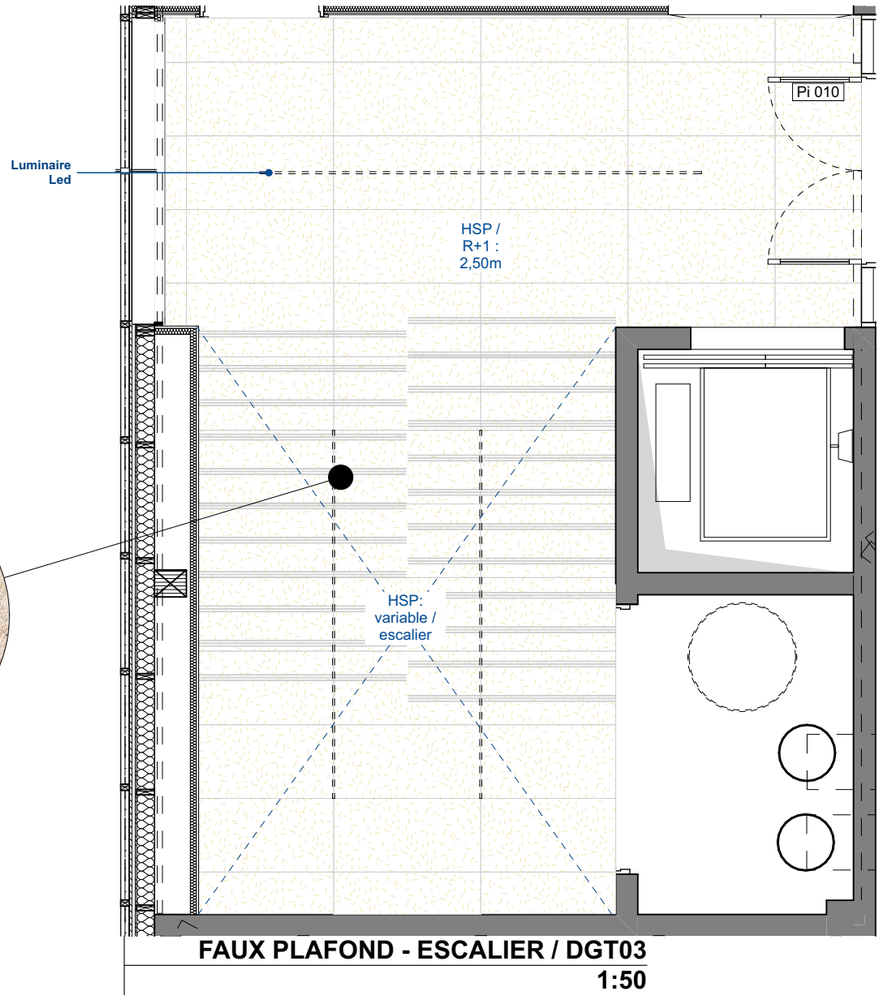

FAUX PLAFOND - ESCALIER / DGT03
1:50



Faux plafond suspendu en panneaux de laine de bois à fixations invisibles
ou techniquement équivalent - Teinte naturelle

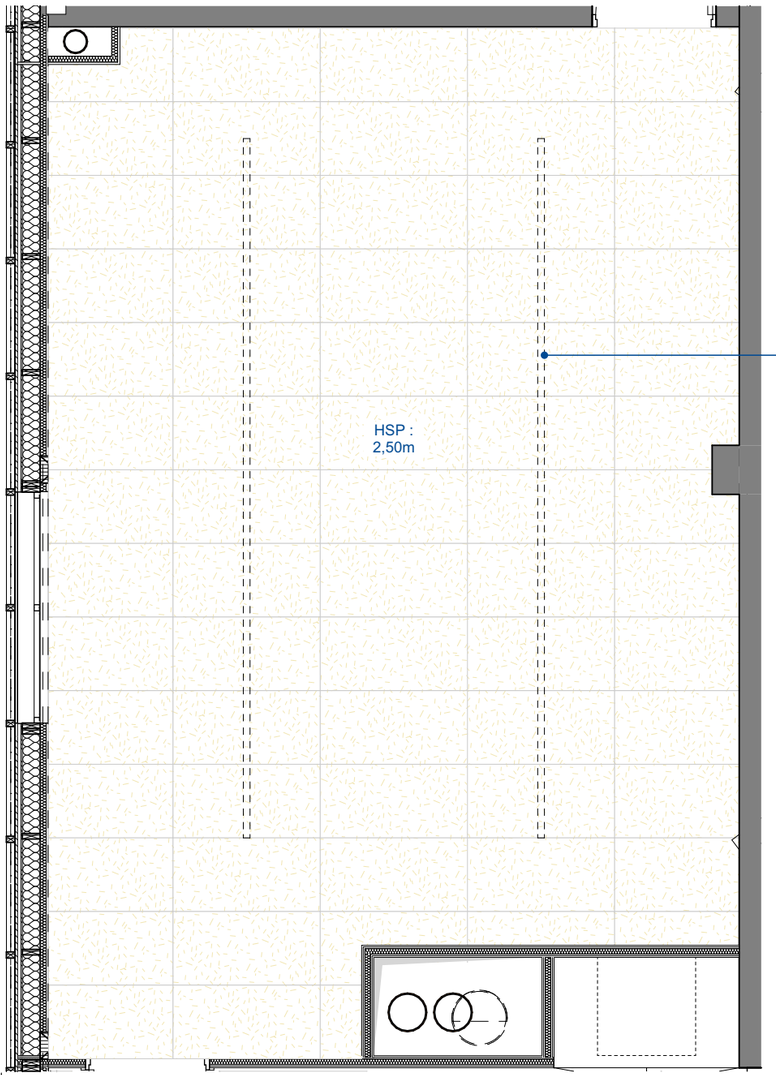

FAUX PLAFOND - ESPACE ASSOCIATIF
1:50

MISSION DE MAÎTRISE D'ŒUVRE POUR LA CONSTRUCTION D'UN ÉQUIPEMENT SPORTIF SUR LE SITE DE L'IUT DE LA ROCHE-SUR-YON
Boulevard Gaston Defferre, 85 000 La Roche-sur-Yon

NANTES UNIVERSITE
1 quai de Tourville - BP 13522
44 035 Nantes Cedex 1

ABBA
16, Rue Lally Tollendal 75019 Paris
Tel: 01 83 81 44 50
atelier@abba.archi

CLAIRE ARCHIMBAUD ARCHITECTE
3 rue du Bourgneuf - 79500 Melle
tel: 05 49 07 59 60
agence@claire-archimbaud.fr

PLAN FAUX PLAFOND - ESCALIER / DGT03 / ESPACE ASSOCIATIF


CD02


507

INDICE :

ECHELLE : 1:50

DATE : 24/07/2026

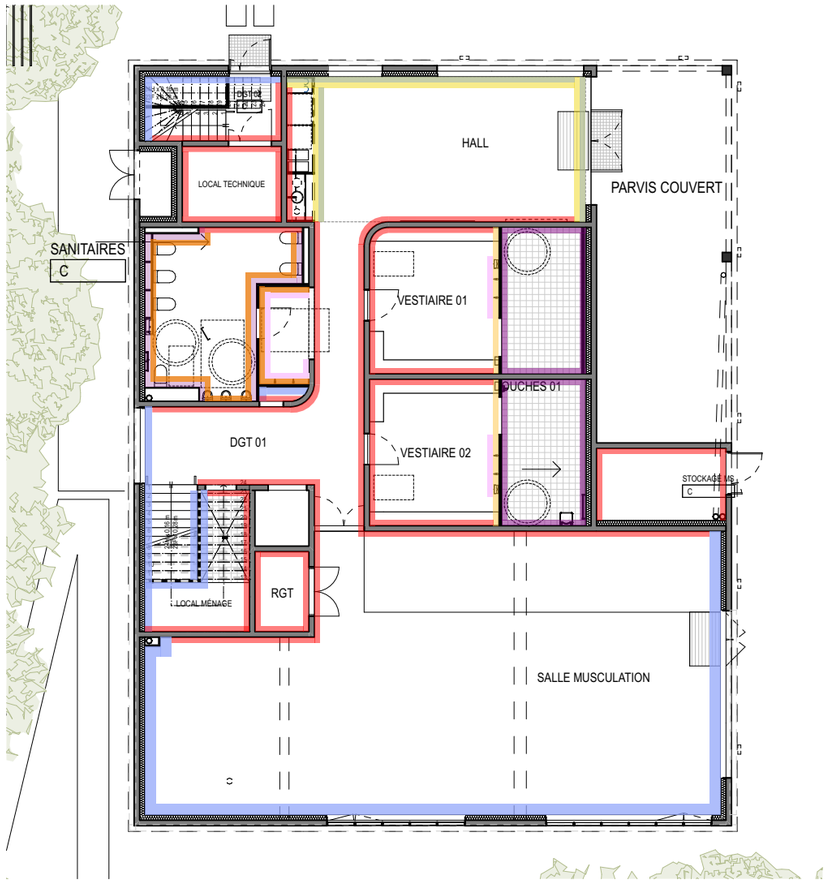

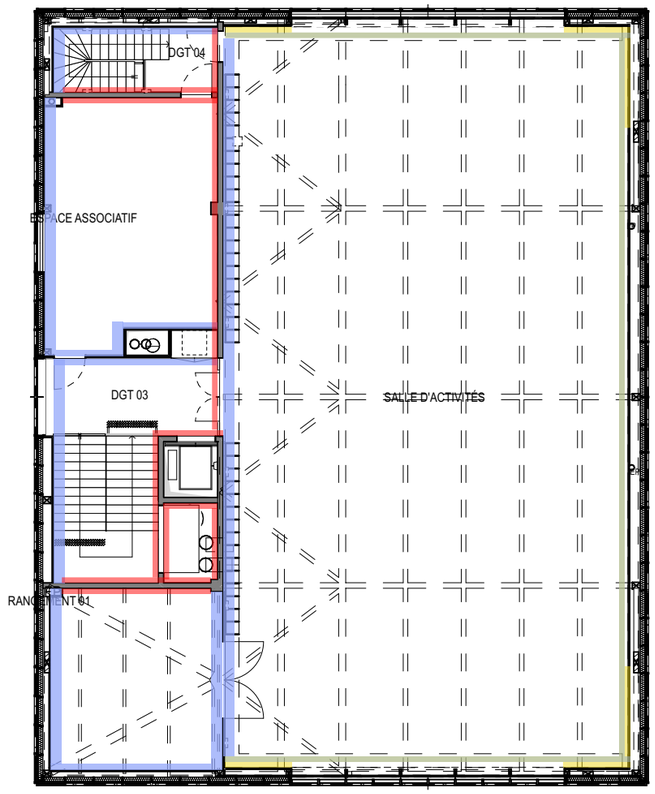

Finition Peinture

- **FO1**_finition peinture toute hauteur
- **FO2**_finition peinture >2,50m
- **FO3**_finition peinture >2,10m
- **FO4**_finition peinture selon plan carrelage mural -

Finition Panneau bois

- **FO6**_finition panneau bois CTP Tebopin gamme select h.2,50m

Finition béton

- **FO7**_finition béton

Finition Carrelage mural

- **FO8**_finition carrelage toute hauteur
- **FO9**_finition carrelage h.2,10m
- **F10**_finition carrelage h.1,50m

MISSION DE MAÎTRISE D'ŒUVRE POUR LA CONSTRUCTION D'UN ÉQUIPEMENT SPORTIF SUR LE SITE DE L'IUT DE LA ROCHE-SUR-YON
Boulevard Gaston Defferre, 85 000 La Roche-sur-Yon

NANTES UNIVERSITE
1 quai de Tourville - BP 13522
44 035 Nantes Cedex 1

ABBA
16, Rue Lally Tollendal 75019 Paris
Tel: 01 83 81 44 50
atelier@abba.archi

CLAIRE ARCHIMBAUD ARCHITECTE
3 rue du Bourgneuf - 79500 Melle
tel: 05 49 07 59 60
agence@claire-archimbaud.fr













Repérage finition mur

CD02

508
INDICE :

ECHELLE : 1:200

DATE : 24/07/2026

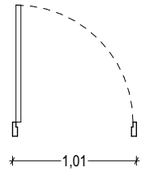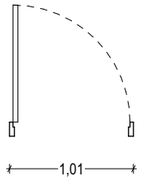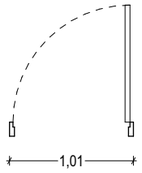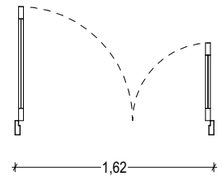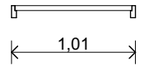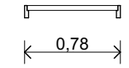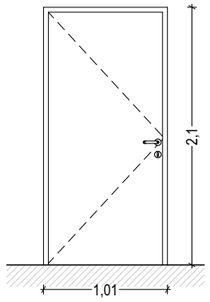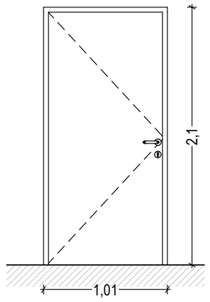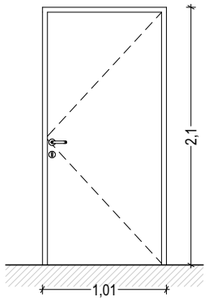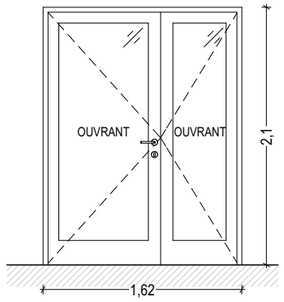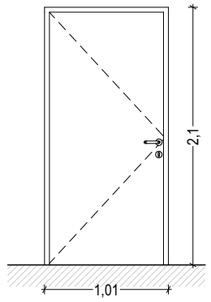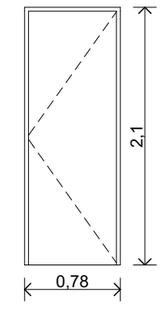Nomenclature des menuiseries intérieures						
Identifiant	**Pi 001**	**Pi 002**	**Pi 003**	**Pi 004**	**Pi 005**	**Pi 006**
Matériel	huisserie bois enveloppante en chêne, parement en en bois naturel replaqué chêne vernis mat	huisserie bois enveloppante en chêne, parement en en bois naturel replaqué chêne vernis mat	huisserie bois enveloppante en chêne, parement en en bois naturel replaqué chêne vernis mat	Huisserie bois chêne avec porte vitrée		
Finition	---	---	---	---	---	---
Localisation	RDC_Sanitaires	RDC_Vestiaire 01	RDC_Vestiaire 02	RDC_Salle musculation	RDC_Local ménage	
Type de mur	---	---	---	---	---	---
Quantité	1	1	1	1	1	1
Taille L x H de passage	1,01×2,1	1,01×2,1	1,01×2,1	1,62×2,1	1,01×2,1	0,78×2,1
Plan						
Élévation						
Unités de passage	1 UP	1 UP	1 UP	2 UP	1 UP	
Indice d'affaiblissement acoustique		<Non défini>	<Non défini>	Simple vitrage feuilleté acoustique de 21 mm pour affaiblissement Ra=36dB avec plinthes automatiques	<Non défini>	<Non défini>
Classification au feu						
Accessibilité PMR						
Issue de secours						
Système de fermeture	Sans Objet	Système de lecteur de badge sur organigramme Nantes université, pouvant être verrouillées/déverrouillées mécaniquement par clés	Système de lecteur de badge sur organigramme Nantes université, pouvant être verrouillées/déverrouillées mécaniquement par clés	Système de lecteur de badge sur organigramme Nantes université, pouvant être verrouillées/déverrouillées mécaniquement par clés	Système de lecteur de badge sur organigramme Nantes université, pouvant être verrouillées/déverrouillées mécaniquement par clés	Système de lecteur de badge sur organigramme Nantes université, pouvant être verrouillées/déverrouillées mécaniquement par clés

MISSION DE MAÎTRISE D'ŒUVRE POUR LA CONSTRUCTION D'UN ÉQUIPEMENT SPORTIF SUR LE SITE DE L'IUT DE LA ROCHE-SUR-YON
Boulevard Gaston Defferre, 85 000 La Roche-sur-Yon

NANTES UNIVERSITE
1 quai de Tourville - BP 13522
44 035 Nantes Cedex 1

ABBA
16, Rue Lally Tollendal 75019 Paris
Tel: 01 83 81 44 50
atelier@abba.archi

CLAIRE ARCHIMBAUD ARCHITECTE
3 rue du Bourgneuf - 79500 Melle
tel: 05 49 07 59 60
agence@claire-archimbaud.fr

NOMENCLATURE MENUISERIES INT. RDC 1/2













CD02

ECHELLE : 1:1

509

INDICE :

DATE : 24/07/2026

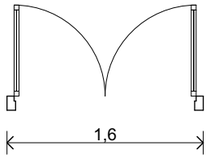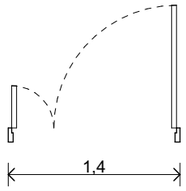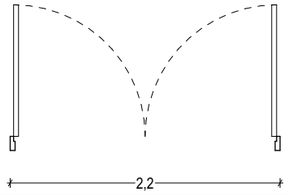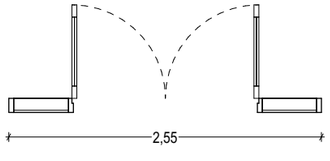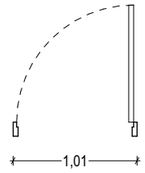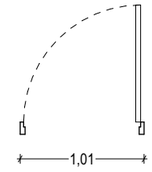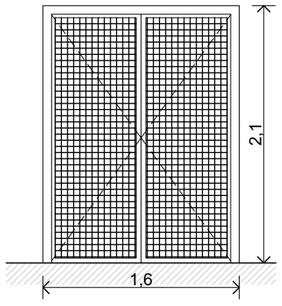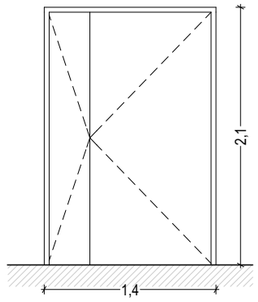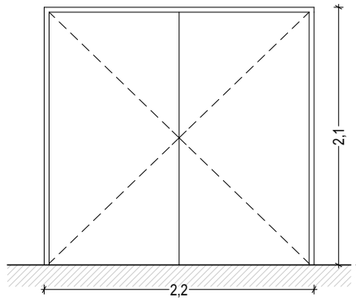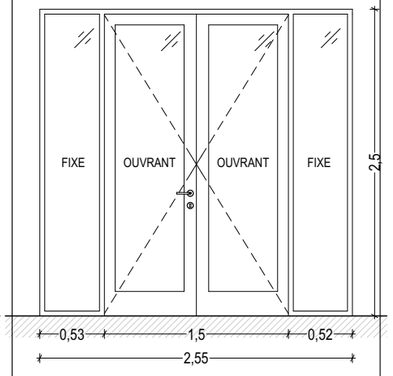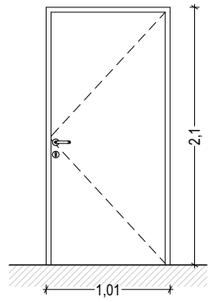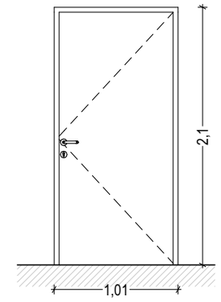Nomenclature des menuiseries intérieures						
Identifiant	**Pi 007**	**Pi 008**	**Pi 009**	**Pi 010**	**Pi 011**	**Pi 012**
Matériel	Porte grillagée double ouvrant _ maille 5cmx5cm	Porte métallique	Porte métallique ou porte bois pleine à peindre?	Huisserie bois chêne avec porte vitrée + 2 châssis fixes	huisserie bois enveloppante en chêne, parement en en bois naturel replaqué chêne vernis mat	Porte stratifiée
Finition	---	---	---	---	---	---
Localisation	RDC_Rangement muscu	RDC_Local Technique	Escalier_accès CTA	R+1_Salle de danse	R+1_Espace associatif	R+1_Espace associatif
Type de mur	---	---	---	---	---	---
Quantité	1	1	1	1	1	1
Taille L x H de passage	1,6×2,1	1,4×2,1	2,2×2,1	2,55×2,5	1,01×2,1	1,01×2,1
Plan						
Élévation						
Unités de passage		1 UP	Sans Objet	2 UP	1 UP	1 UP
Indice d'affaiblissement acoustique	---	<Non défini>	blocs-portes acoustiques avec étanchéité 4 faces, avec joints de feuillure, joint balai et seuil en partie basse, bénéficiant d'un PV, - pour un indice d'affaiblissement acoustique pondéré Rw+C ≥ 38 dB,	Simple vitrage feuilleté acoustique de 21 mm pour affaiblissement Ra=36dB avec plinthes automatiques	<Non défini>	<Non défini>
Classification au feu						
Accessibilité PMR						
Issue de secours						
Système de fermeture	Système de lecteur de badge sur organigramme Nantes université, pouvant être verrouillées/déverrouillées mécaniquement par clés	Système de lecteur de badge sur organigramme Nantes université, pouvant être verrouillées/déverrouillées mécaniquement par clés	Système de lecteur de badge sur organigramme Nantes université, pouvant être verrouillées/déverrouillées mécaniquement par clés	Système de lecteur de badge sur organigramme Nantes université, pouvant être verrouillées/déverrouillées mécaniquement par clés	Système de lecteur de badge sur organigramme Nantes université, pouvant être verrouillées/déverrouillées mécaniquement par clés	Système de lecteur de badge sur organigramme Nantes université, pouvant être verrouillées/déverrouillées mécaniquement par clés

MISSION DE MAÎTRISE D'ŒUVRE POUR LA CONSTRUCTION D'UN ÉQUIPEMENT SPORTIF SUR LE SITE DE L'IUT DE LA ROCHE-SUR-YON
Boulevard Gaston Defferre, 85 000 La Roche-sur-Yon

NANTES UNIVERSITE
1 quai de Tourville - BP 13522
44 035 Nantes Cedex 1

ABBA
16, Rue Lally Tollendal 75019 Paris
Tel: 01 83 81 44 50
atelier@abba.archi

CLAIRE ARCHIMBAUD ARCHITECTE
3 rue du Bourgneuf - 79500 Melle
tel: 05 49 07 59 60
agence@claire-archimbaud.fr





NOMENCLATURE MENUISERIES INT. R+1 2/2


CD02

510
INDICE :

ECHELLE : 1:1

DATE : 24/07/2026

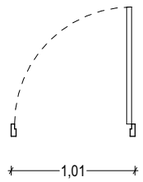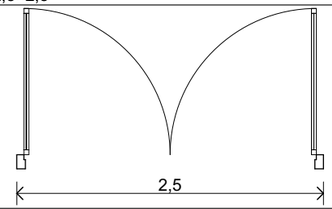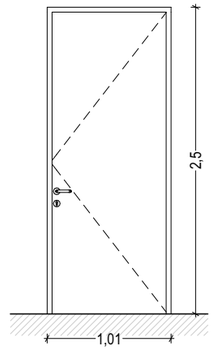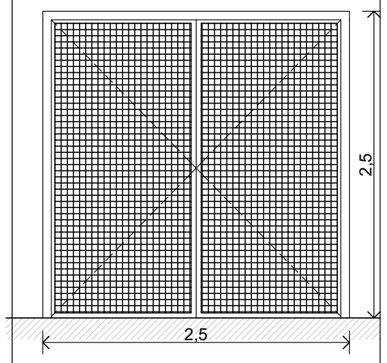Nomenclature des menuiseries intérieures		
Identifiant	**Pi 013**	**Pi 014**
Matériel	Porte stratifiée	Porte grillagée double ouvrant _ maille 5cmx5cm
Finition	---	---
Localisation	R+1_Dgt	R+1_Rangement
Type de mur	---	---
Quantité	1	1
Taille L x H de passage	1,01×2,5	2,5×2,5
Plan		
Élévation		
Unités de passage	1 UP	
Indice d'affaiblissement acoustique	<Non défini>	---
Classification au feu		
Accessibilité PMR		
Issue de secours		
Système de fermeture	Système de lecteur de badge sur organigramme Nantes université, pouvant être verrouillées/déverrouillées mécaniquement par clés	Système de lecteur de badge sur organigramme Nantes université, pouvant être verrouillées/déverrouillées mécaniquement par clés

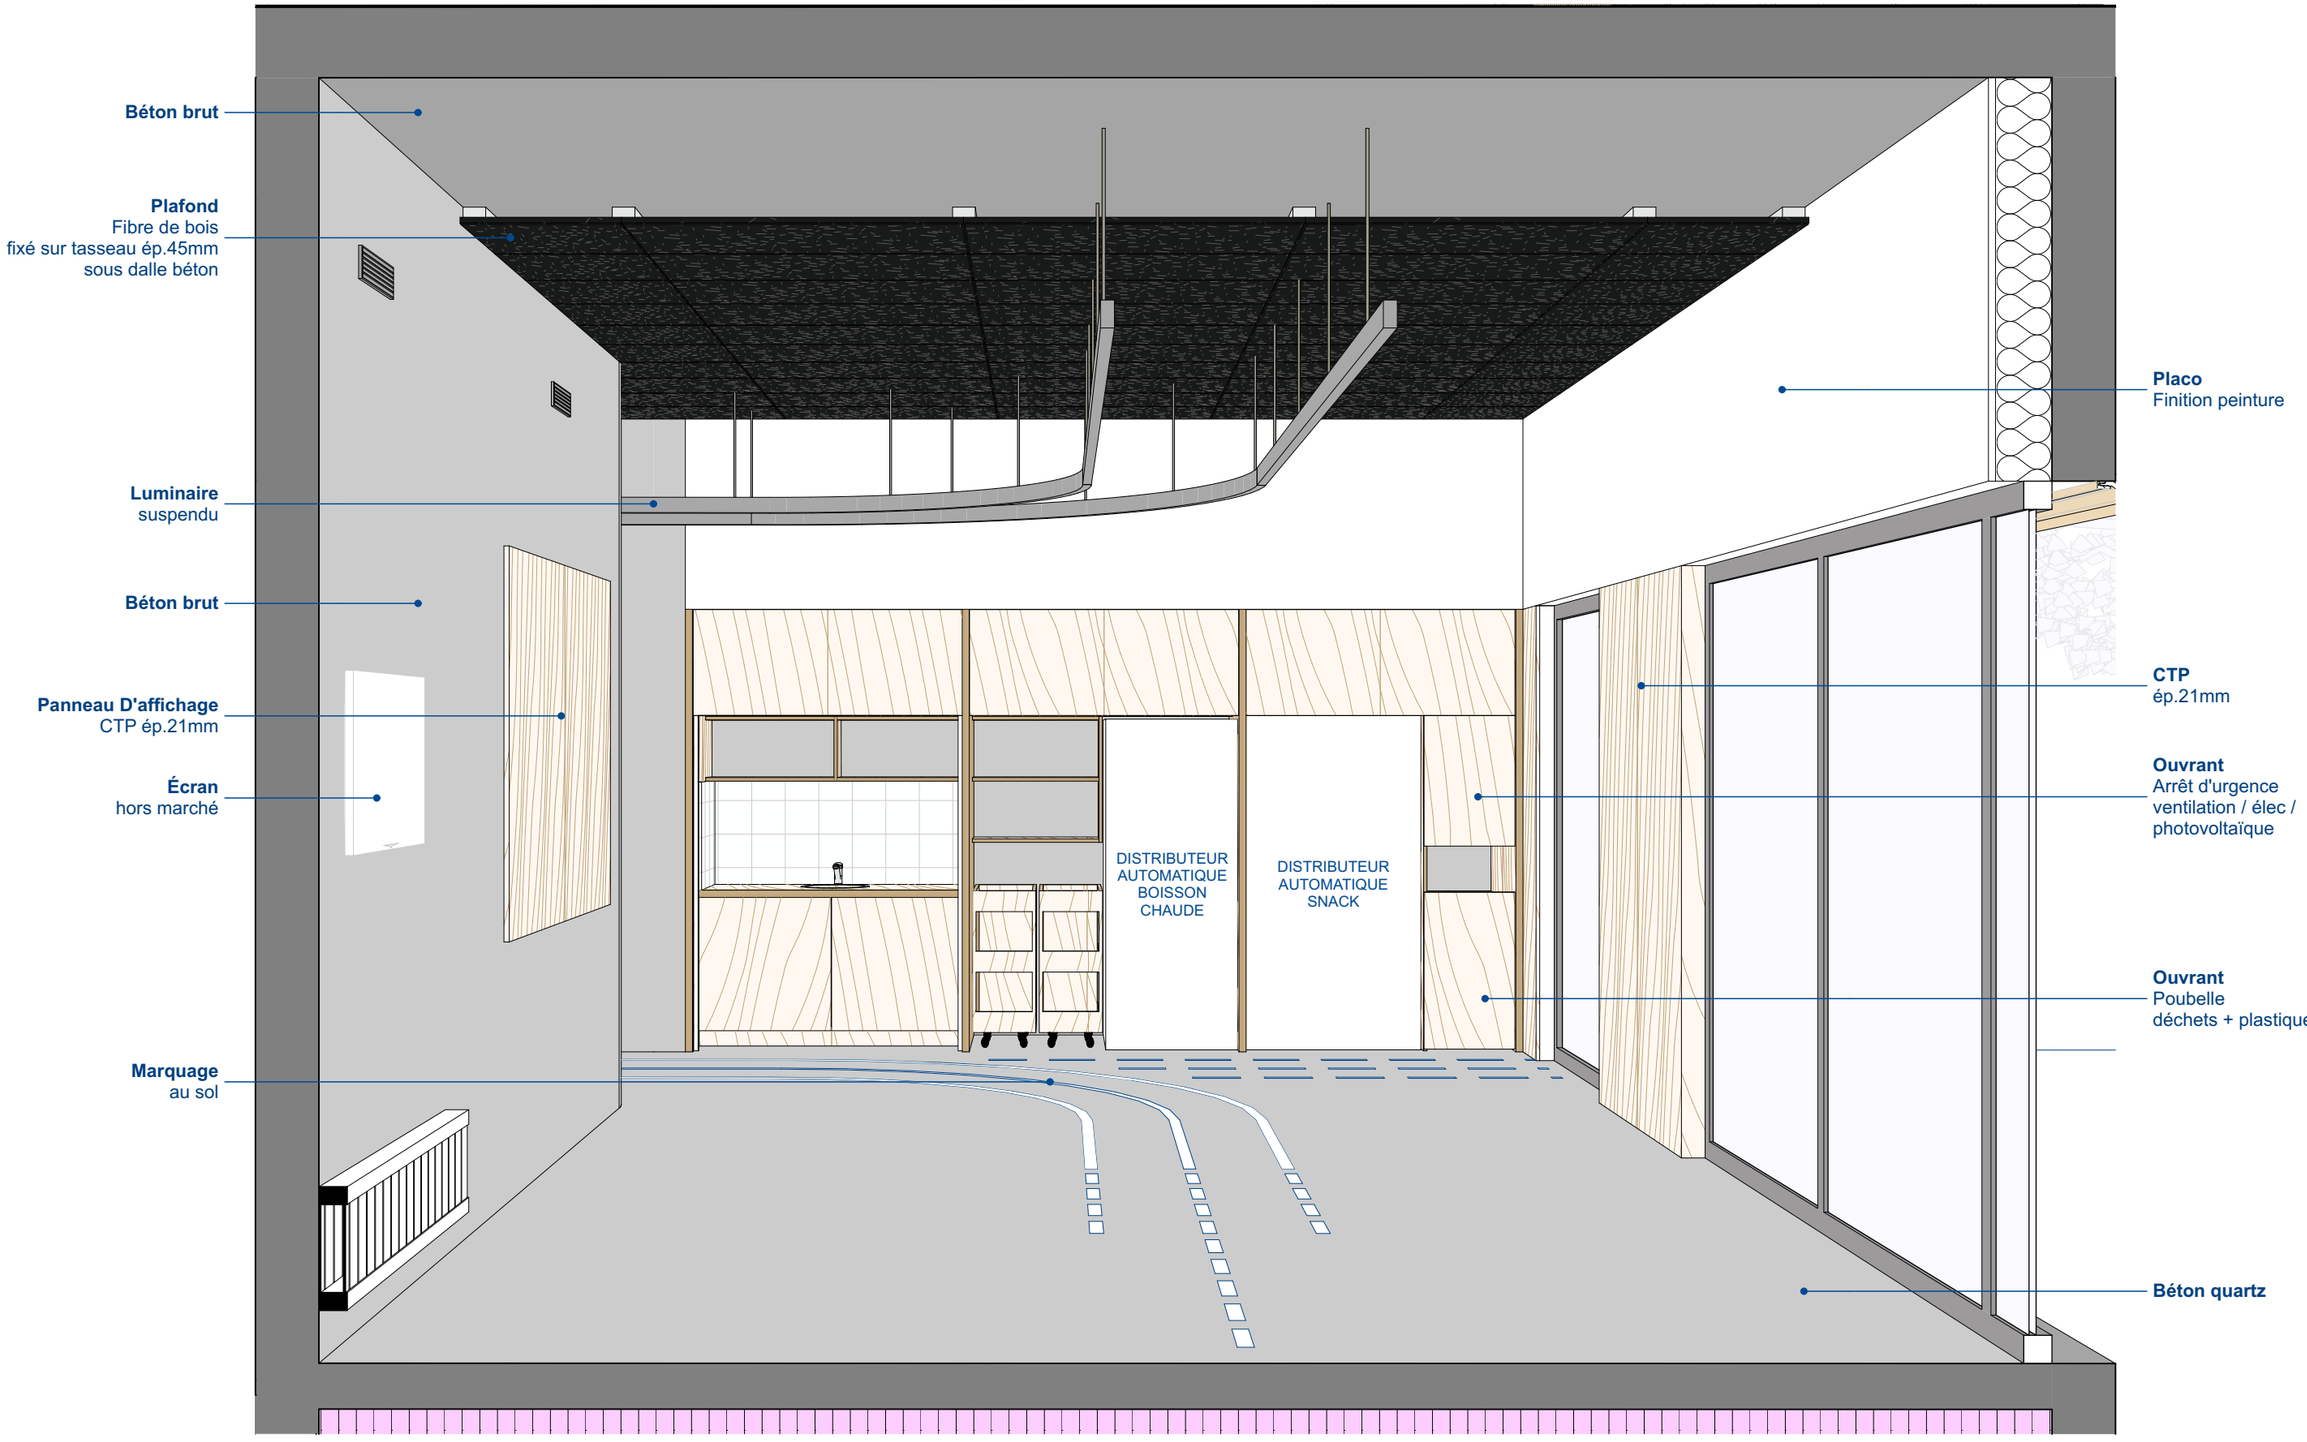

MISSION DE MAÎTRISE D'ŒUVRE POUR LA CONSTRUCTION D'UN ÉQUIPEMENT SPORTIF SUR LE SITE DE L'IUT DE LA ROCHE-SUR-YON
Boulevard Gaston Defferre, 85 000 La Roche-sur-Yon

NANTES UNIVERSITE
1 quai de Tourville - BP 13522
44 035 Nantes Cedex 1

ABBA
16, Rue Lally Tollendal 75019 Paris
Tel: 01 83 81 44 50
atelier@abba.archi

CLAIRE ARCHIMBAUD ARCHITECTE
3 rue du Bourgneuf - 79500 Melle
tel: 05 49 07 59 60
agence@claire-archimbaud.fr


HALL D'ACCUEIL - PERSPECTIVE

CD02

512
INDICE :

ECHELLE : 1:50

DATE : 24/07/2026

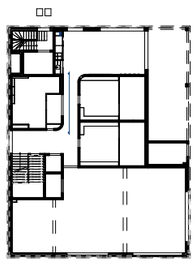

Nota :
L'ensemble des éléments en **Contreplaqué** type TEBOPIN gamme select ou équivalent doivent être dans le sens **vertical**, pour que sur l'ensemble du projet, le **veinage du bois** soit dans le **même sens**.

Plafond
Béton brut

Faux plafond
Fibre de bois
RAL 9005

Grille ventilation
RAL gris clair dito béton

Grille ventilation
RAL gris clair dito béton

0,39
0,10
1,07
1,97
3,22
1,61
1,20
1,20
2,40

BÉTON APPARENT

Tableau d'affichage
CTP, 2x1,5m
ép 21mm

2,57
1,50

Écran par MOA

Prise pour écran
NANTES UNIVERSITÉ

3,15


Pi 004

Radiateur


1,00
1,00

Béton quartzé
teinte Gris mat


MISSION DE MAÎTRISE D'ŒUVRE POUR LA CONSTRUCTION D'UN ÉQUIPEMENT SPORTIF SUR LE SITE DE L'IUT DE LA ROCHE-SUR-YON Boulevard Gaston Defferre, 85 000 La Roche-sur-Yon	**NANTES UNIVERSITE** 1 quai de Tourville - BP 13522 44 035 Nantes Cedex 1	**ABBA** 16, Rue Lally Tollendal 75019 Paris Tel: 01 83 81 44 50 atelier@abba.archi	**CLAIRE ARCHIMBAUD ARCHITECTE** 3 rue du Bourgneuf - 79500 Melle tel: 05 49 07 59 60 agence@claire-archimbaud.fr	**HALL D'ACCUEIL - ÉLÉVATION CÔTÉ VESTIAIRES**	**CD02** ECHELLE : 1:20	513 INDICE : DATE : 24/07/2026

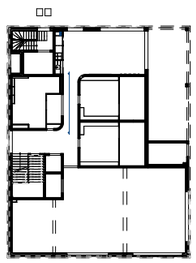

Nota :
L'ensemble des éléments en **Contreplaqué** type TEBOPIN gamme select ou équivalent doivent être dans le sens **vertical**, pour que sur l'ensemble du projet, le **veinage du bois** soit dans le **même sens**.

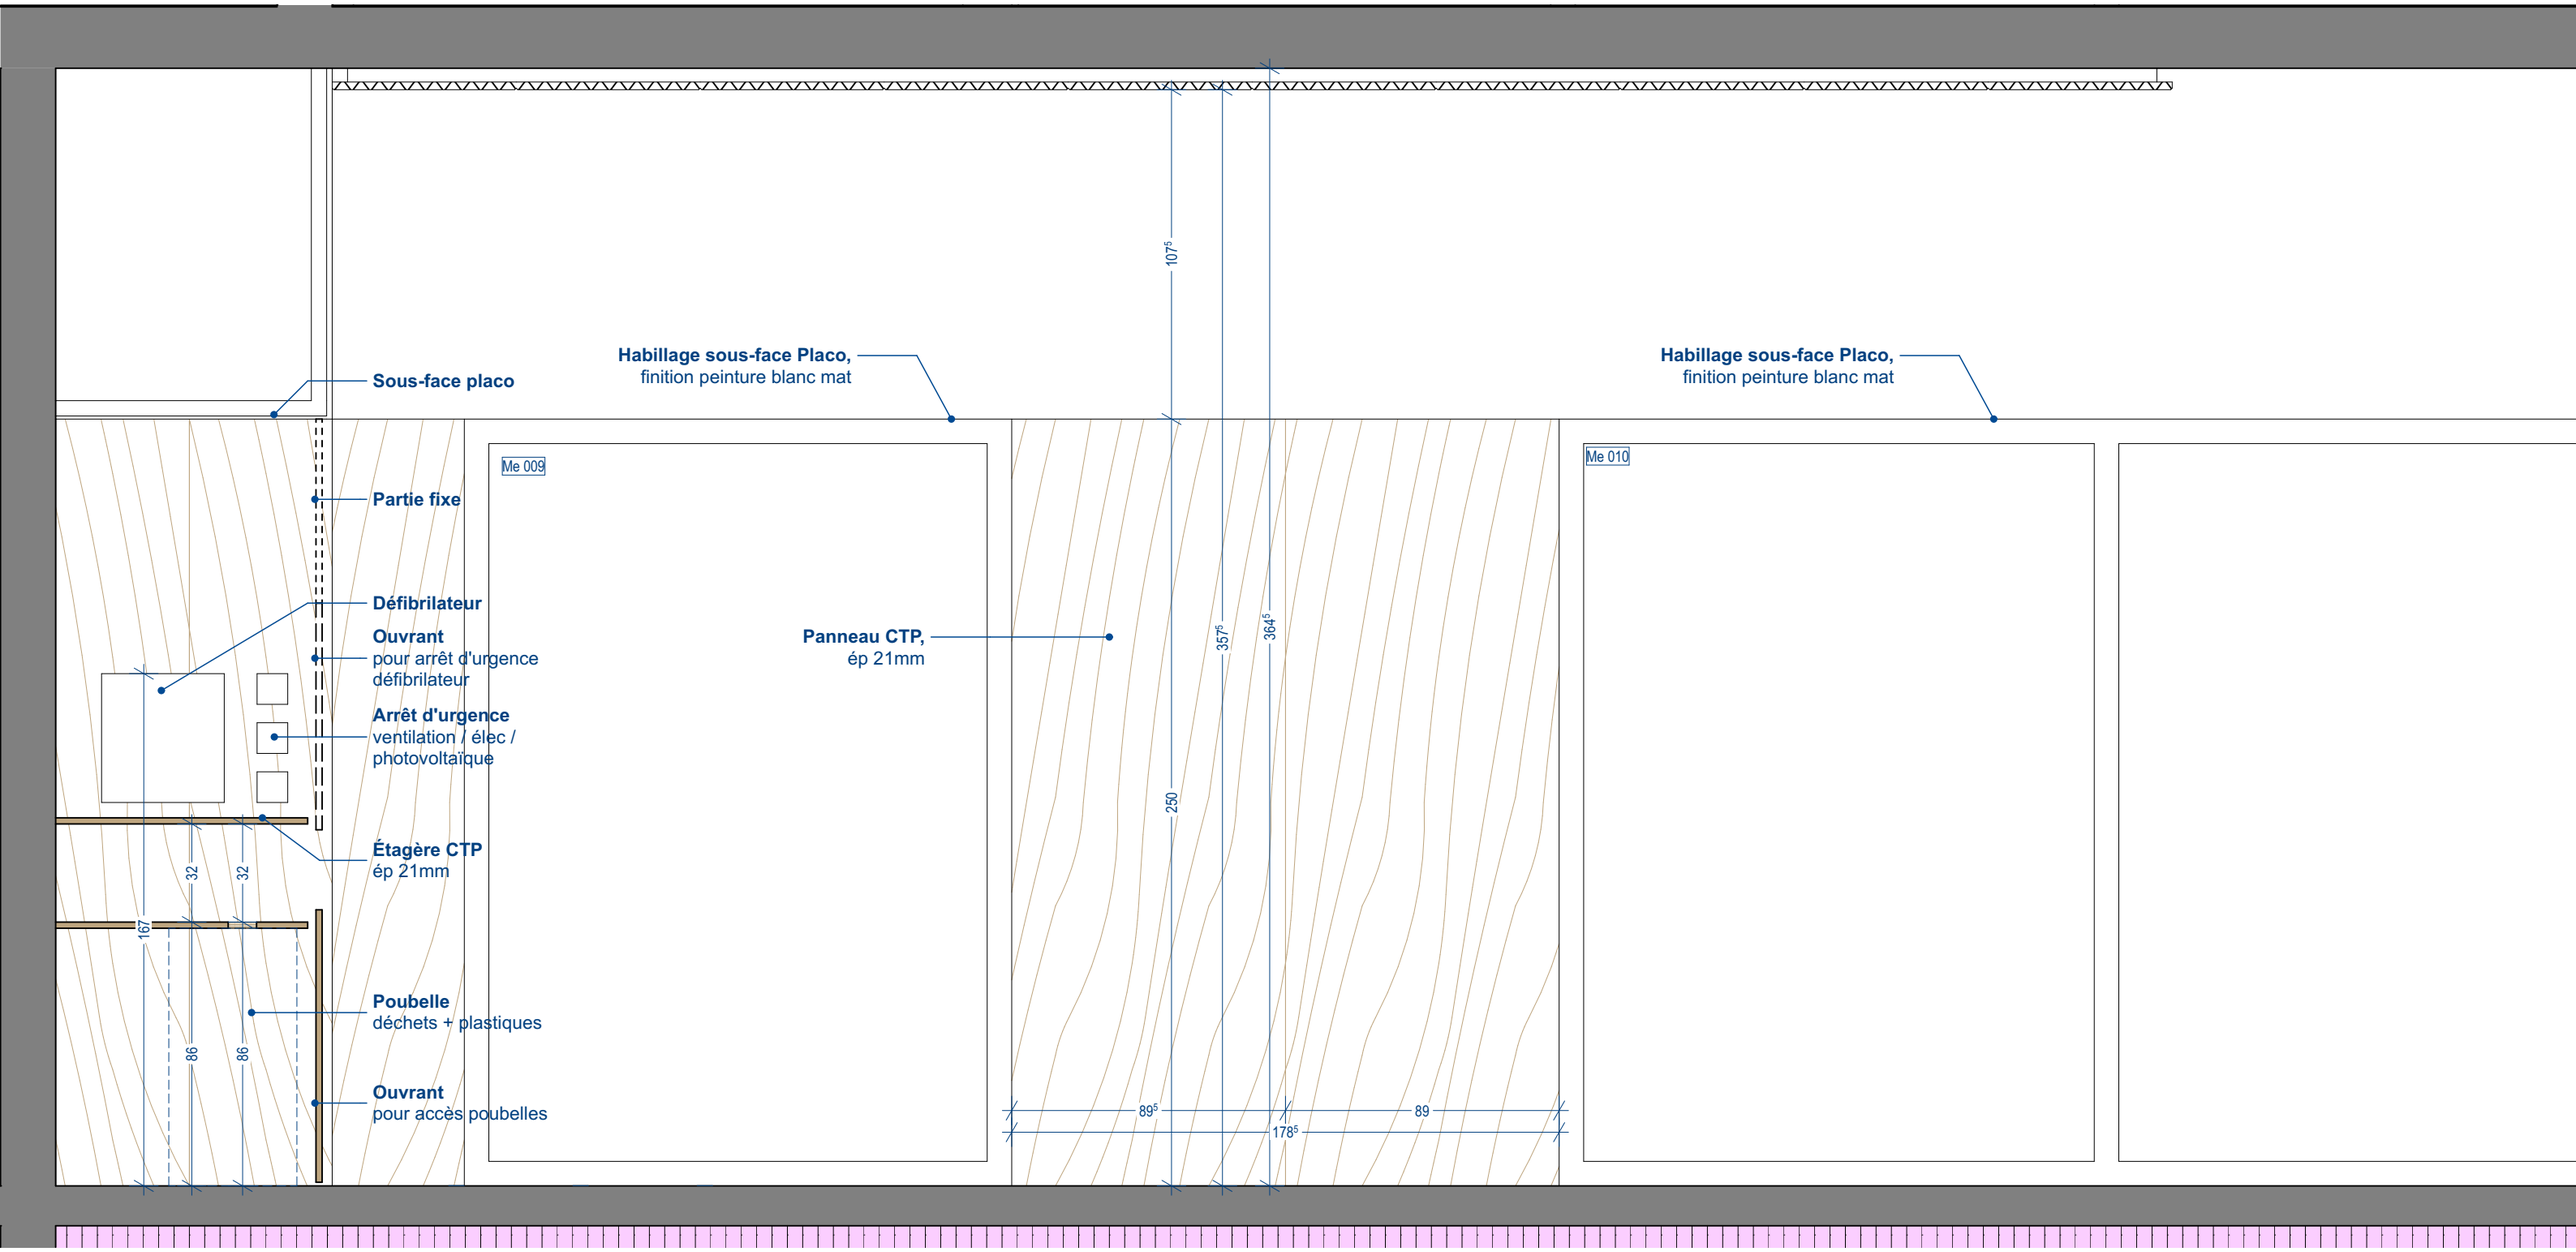

MISSION DE MAÎTRISE D'ŒUVRE POUR LA CONSTRUCTION D'UN ÉQUIPEMENT SPORTIF SUR LE SITE DE L'IUT DE LA ROCHE-SUR-YON Boulevard Gaston Defferre, 85 000 La Roche-sur-Yon	**NANTES UNIVERSITE** 1 quai de Tourville - BP 13522 44 035 Nantes Cedex 1	**ABBA** 16, Rue Lally Tollendal 75019 Paris Tel: 01 83 81 44 50 atelier@abba.archi	**CLAIRE ARCHIMBAUD ARCHITECTE** 3 rue du Bourgneuf - 79500 Melle tel: 05 49 07 59 60 agence@claire-archimbaud.fr	**HALL D'ACCUEIL - ÉLÉVATION CÔTÉ FAÇADE**	**CD02** ECHELLE : 1:20	514 INDICE : DATE : 24/07/2026

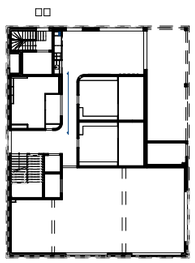

Nota :
L'ensemble des éléments en **Contreplaqué** type TEBOPIN gamme select ou équivalent doivent être dans le sens **vertical**, pour que sur l'ensemble du projet, le **veinage du bois** soit dans le **même sens**.

Bandeau
Led suspendu

Volet roulant
Bois

Carrelage
20x20
teinte clair

Ouvrant
Arrêt d'urgence
ventilation / élec /
photovoltaïque

Ouvrant
Poubelle
déchets + plastiques

MISSION DE MAÎTRISE D'ŒUVRE POUR LA CONSTRUCTION D'UN ÉQUIPEMENT SPORTIF SUR LE SITE DE L'IUT DE LA ROCHE-SUR-YON Boulevard Gaston Defferre, 85 000 La Roche-sur-Yon	**NANTES UNIVERSITE** 1 quai de Tourville - BP 13522 44 035 Nantes Cedex 1	**ABBA** 16, Rue Lally Tollendal 75019 Paris Tel: 01 83 81 44 50 atelier@abba.archi	**CLAIRE ARCHIMBAUD ARCHITECTE** 3 rue du Bourgneuf - 79500 Melle tel: 05 49 07 59 60 agence@claire-archimbaud.fr


HALL D'ACCUEIL - ÉLÉVATION MEUBLE CUISINE - VOLET OUVERT

CD02


515
INDICE :


ECHELLE : 1:20


DATE : 24/07/2026

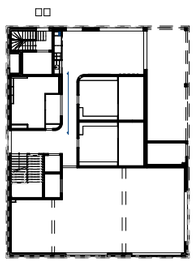


Nota :
L'ensemble des éléments en **Contreplaqué** type TEBOPIN gamme select ou équivalent doivent être dans le sens **vertical**, pour que sur l'ensemble du projet, le **veinage du bois** soit dans le **même sens**.

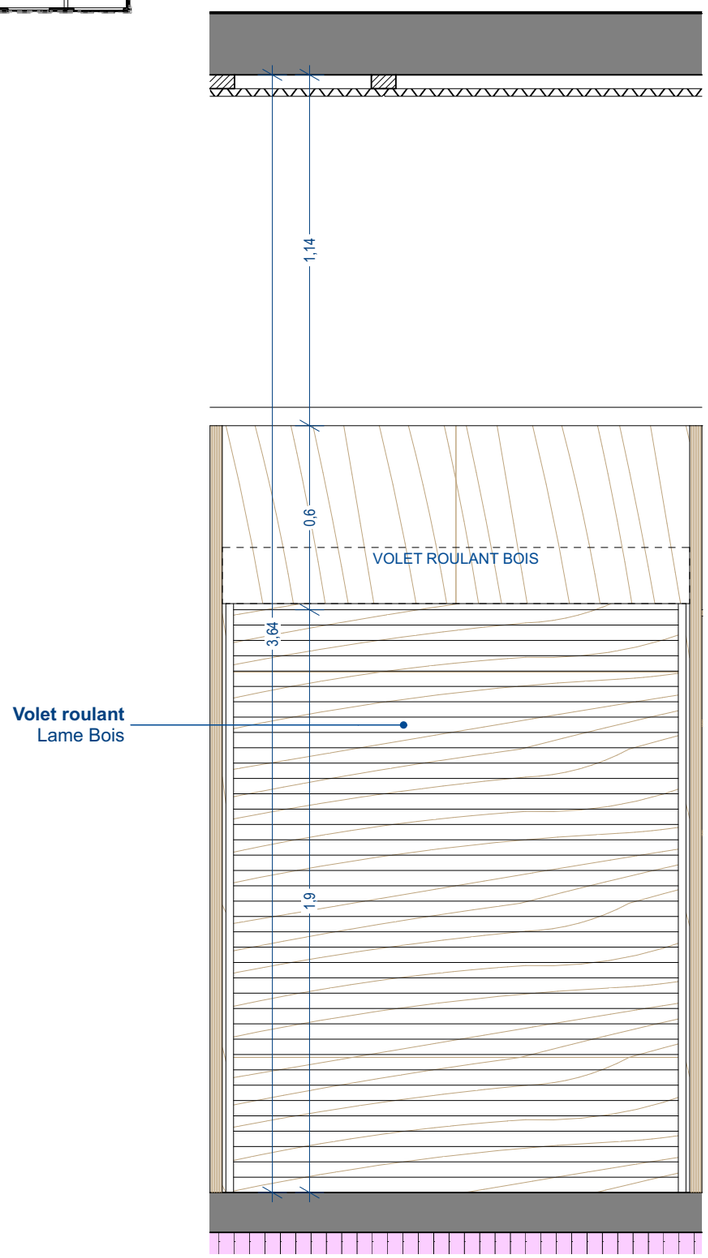

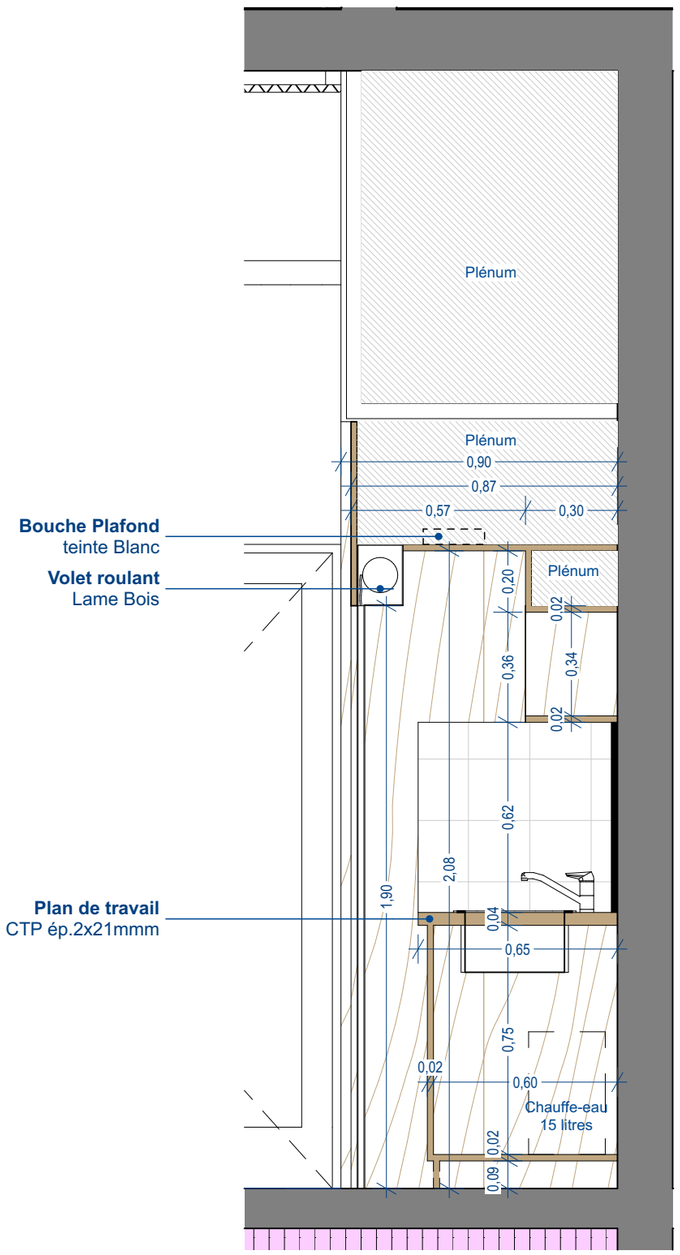


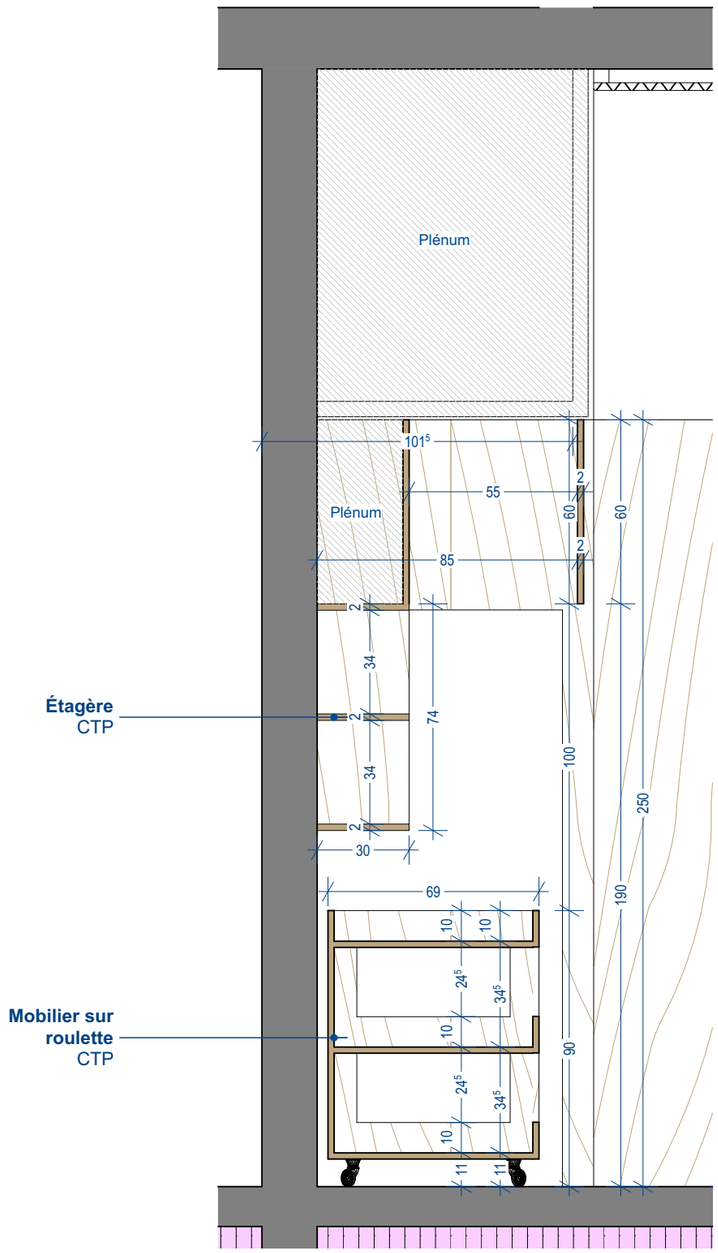


MISSION DE MAÎTRISE D'ŒUVRE POUR LA CONSTRUCTION D'UN ÉQUIPEMENT SPORTIF SUR LE SITE DE L'IUT DE LA ROCHE-SUR-YON Boulevard Gaston Defferre, 85 000 La Roche-sur-Yon	**NANTES UNIVERSITE** 1 quai de Tourville - BP 13522 44 035 Nantes Cedex 1	**ABBA** 16, Rue Lally Tollendal 75019 Paris Tel: 01 83 81 44 50 atelier@abba.archi	**CLAIRE ARCHIMBAUD ARCHITECTE** 3 rue du Bourgneuf - 79500 Melle tel: 05 49 07 59 60 agence@claire-archimbaud.fr	**HALL D'ACCUEIL - ÉLÉVATION MEUBLE CUISINE - VOLET FERMÉ**	**CD02** ECHELLE : 1:20 516 INDICE : DATE : 24/07/2026

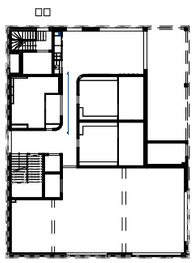

Nota :
L'ensemble des éléments en **Contreplaqué** type TEBOPIN gamme select ou équivalent doivent être dans le sens **vertical**, pour que sur l'ensemble du projet, le **veinage du bois** soit dans le **même sens**.

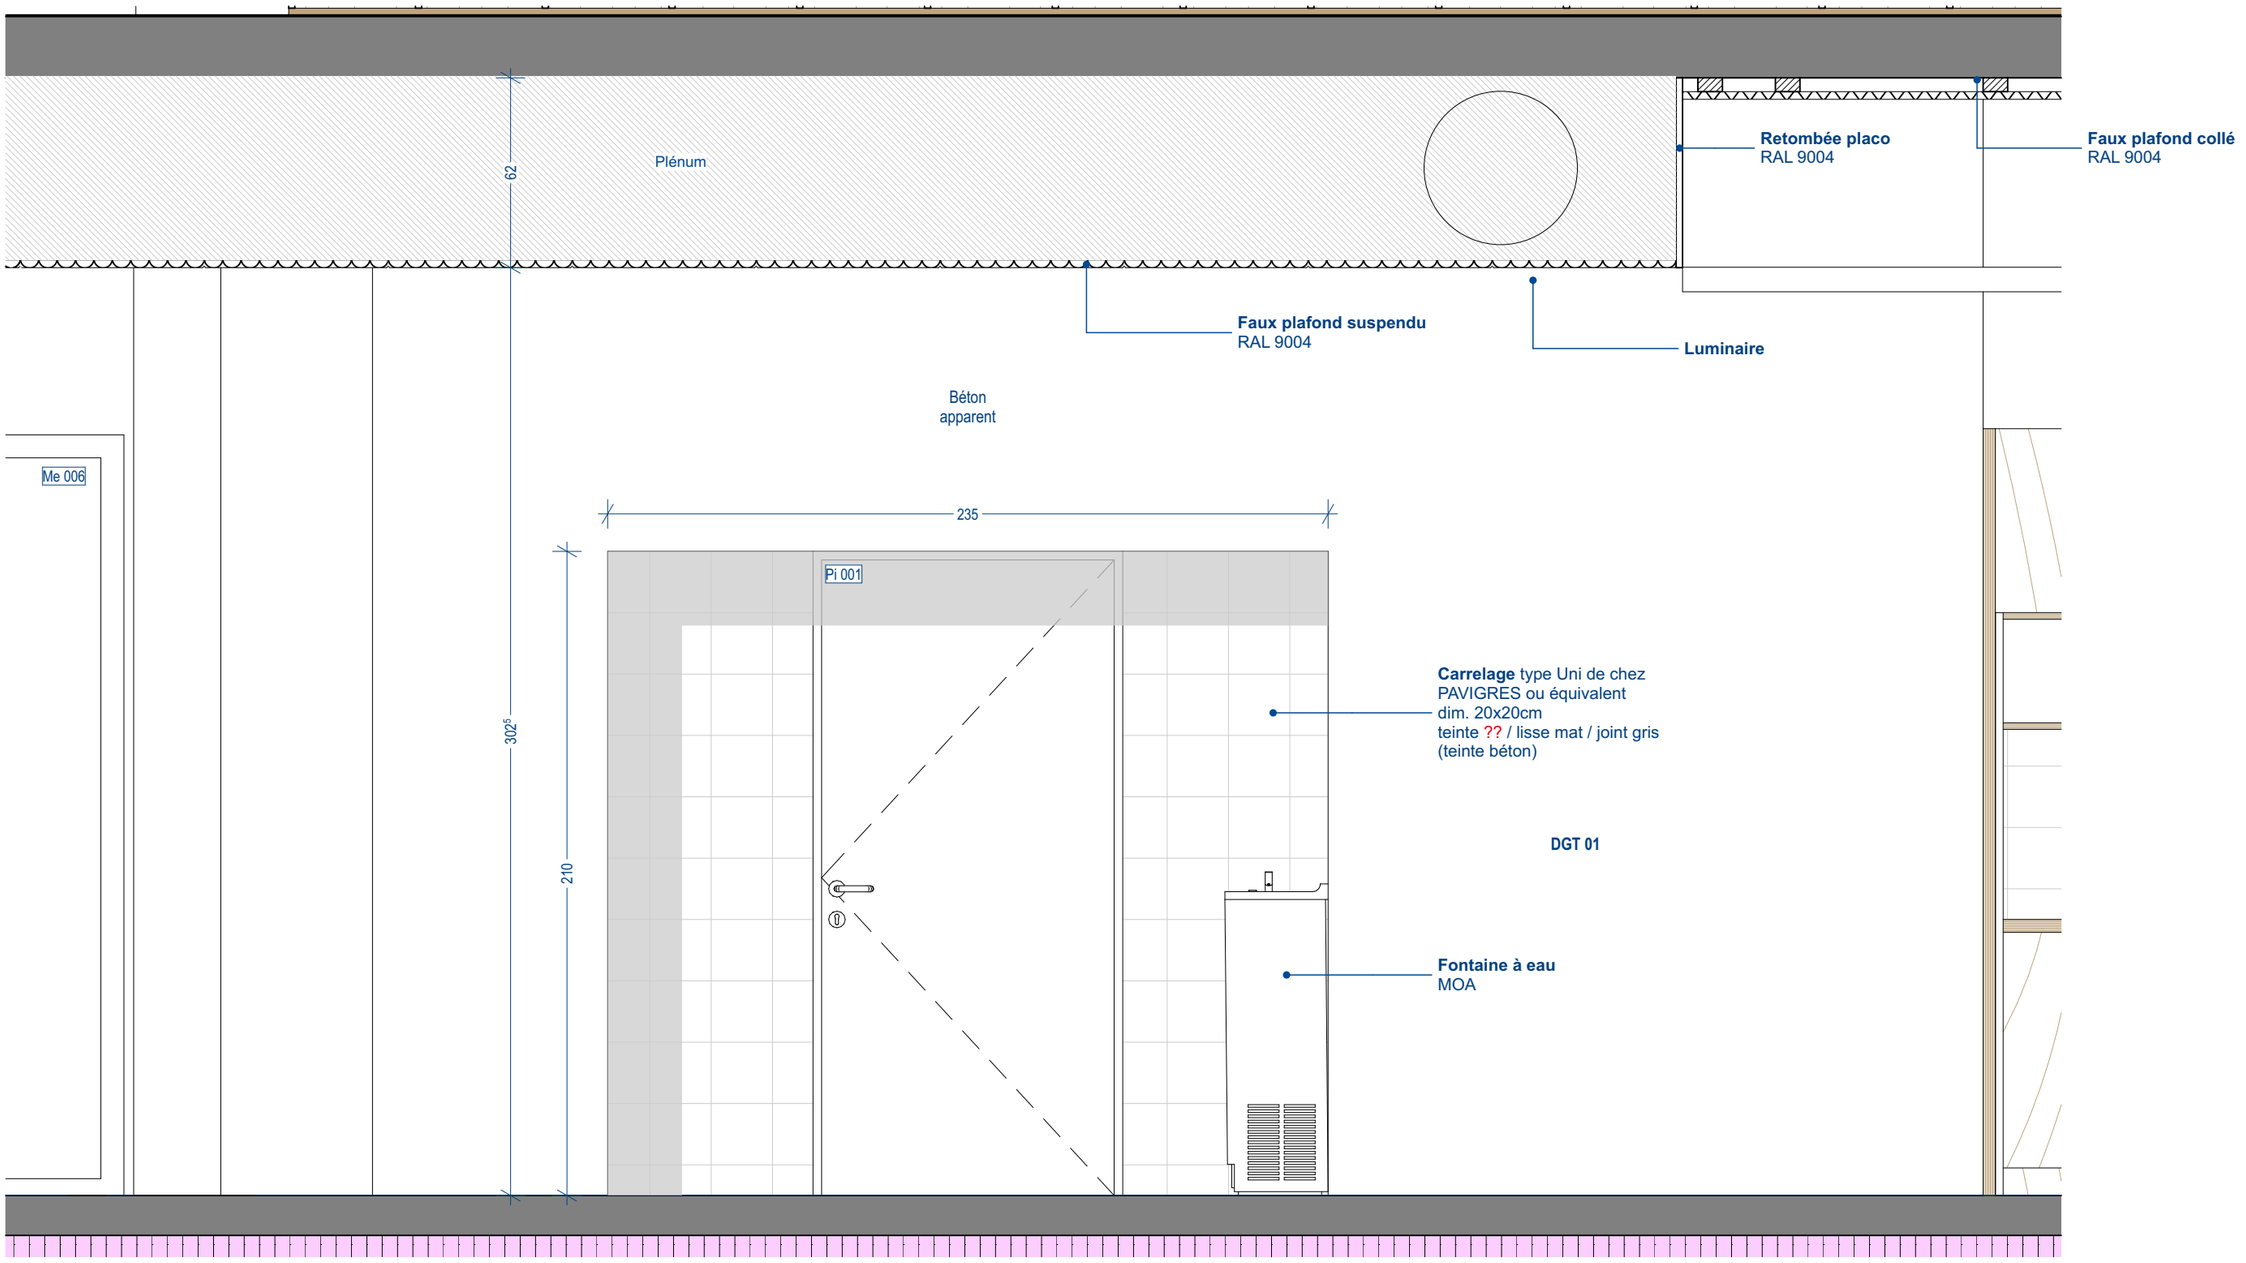

MISSION DE MAÎTRISE D'ŒUVRE POUR LA CONSTRUCTION D'UN ÉQUIPEMENT SPORTIF SUR LE SITE DE L'IUT DE LA ROCHE-SUR-YON Boulevard Gaston Defferre, 85 000 La Roche-sur-Yon	**NANTES UNIVERSITE** 1 quai de Tourville - BP 13522 44 035 Nantes Cedex 1	**ABBA** 16, Rue Lally Tollendal 75019 Paris Tel: 01 83 81 44 50 atelier@abba.archi	**CLAIRE ARCHIMBAUD ARCHITECTE** 3 rue du Bourgneuf - 79500 Melle tel: 05 49 07 59 60 agence@claire-archimbaud.fr	**DGT 1 - ÉLÉVATION INTÉRIEURE CÔTÉ SANITAIRE** ECHELLE : 1:20	**CD02** INDICE : DATE : 24/07/2026	517

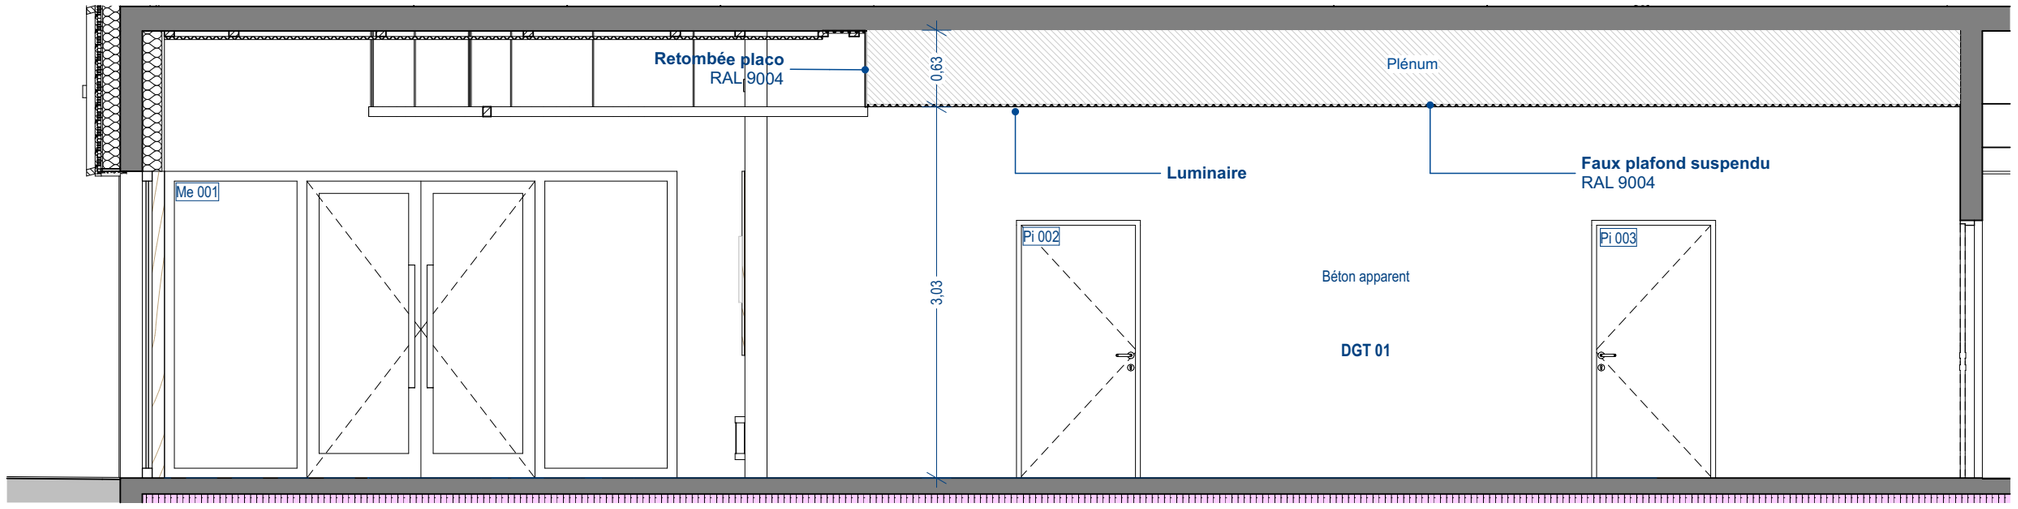

MISSION DE MAÎTRISE D'ŒUVRE POUR LA CONSTRUCTION D'UN ÉQUIPEMENT SPORTIF SUR LE SITE DE L'IUT DE LA ROCHE-SUR-YON
Boulevard Gaston Defferre, 85 000 La Roche-sur-Yon

NANTES UNIVERSITE
1 quai de Tourville - BP 13522
44 035 Nantes Cedex 1

ABBA
16, Rue Lally Tollendal 75019 Paris
Tel: 01 83 81 44 50
atelier@abba.archi

CLAIRE ARCHIMBAUD ARCHITECTE
3 rue du Bourgneuf - 79500 Melle
tel: 05 49 07 59 60
agence@claire-archimbaud.fr


DGT 1 - ÉLÉVATION INTÉRIEURE CÔTÉ VESTIAIRES

CD02

518
INDICE :

ECHELLE : 1:50

DATE : 24/07/2026

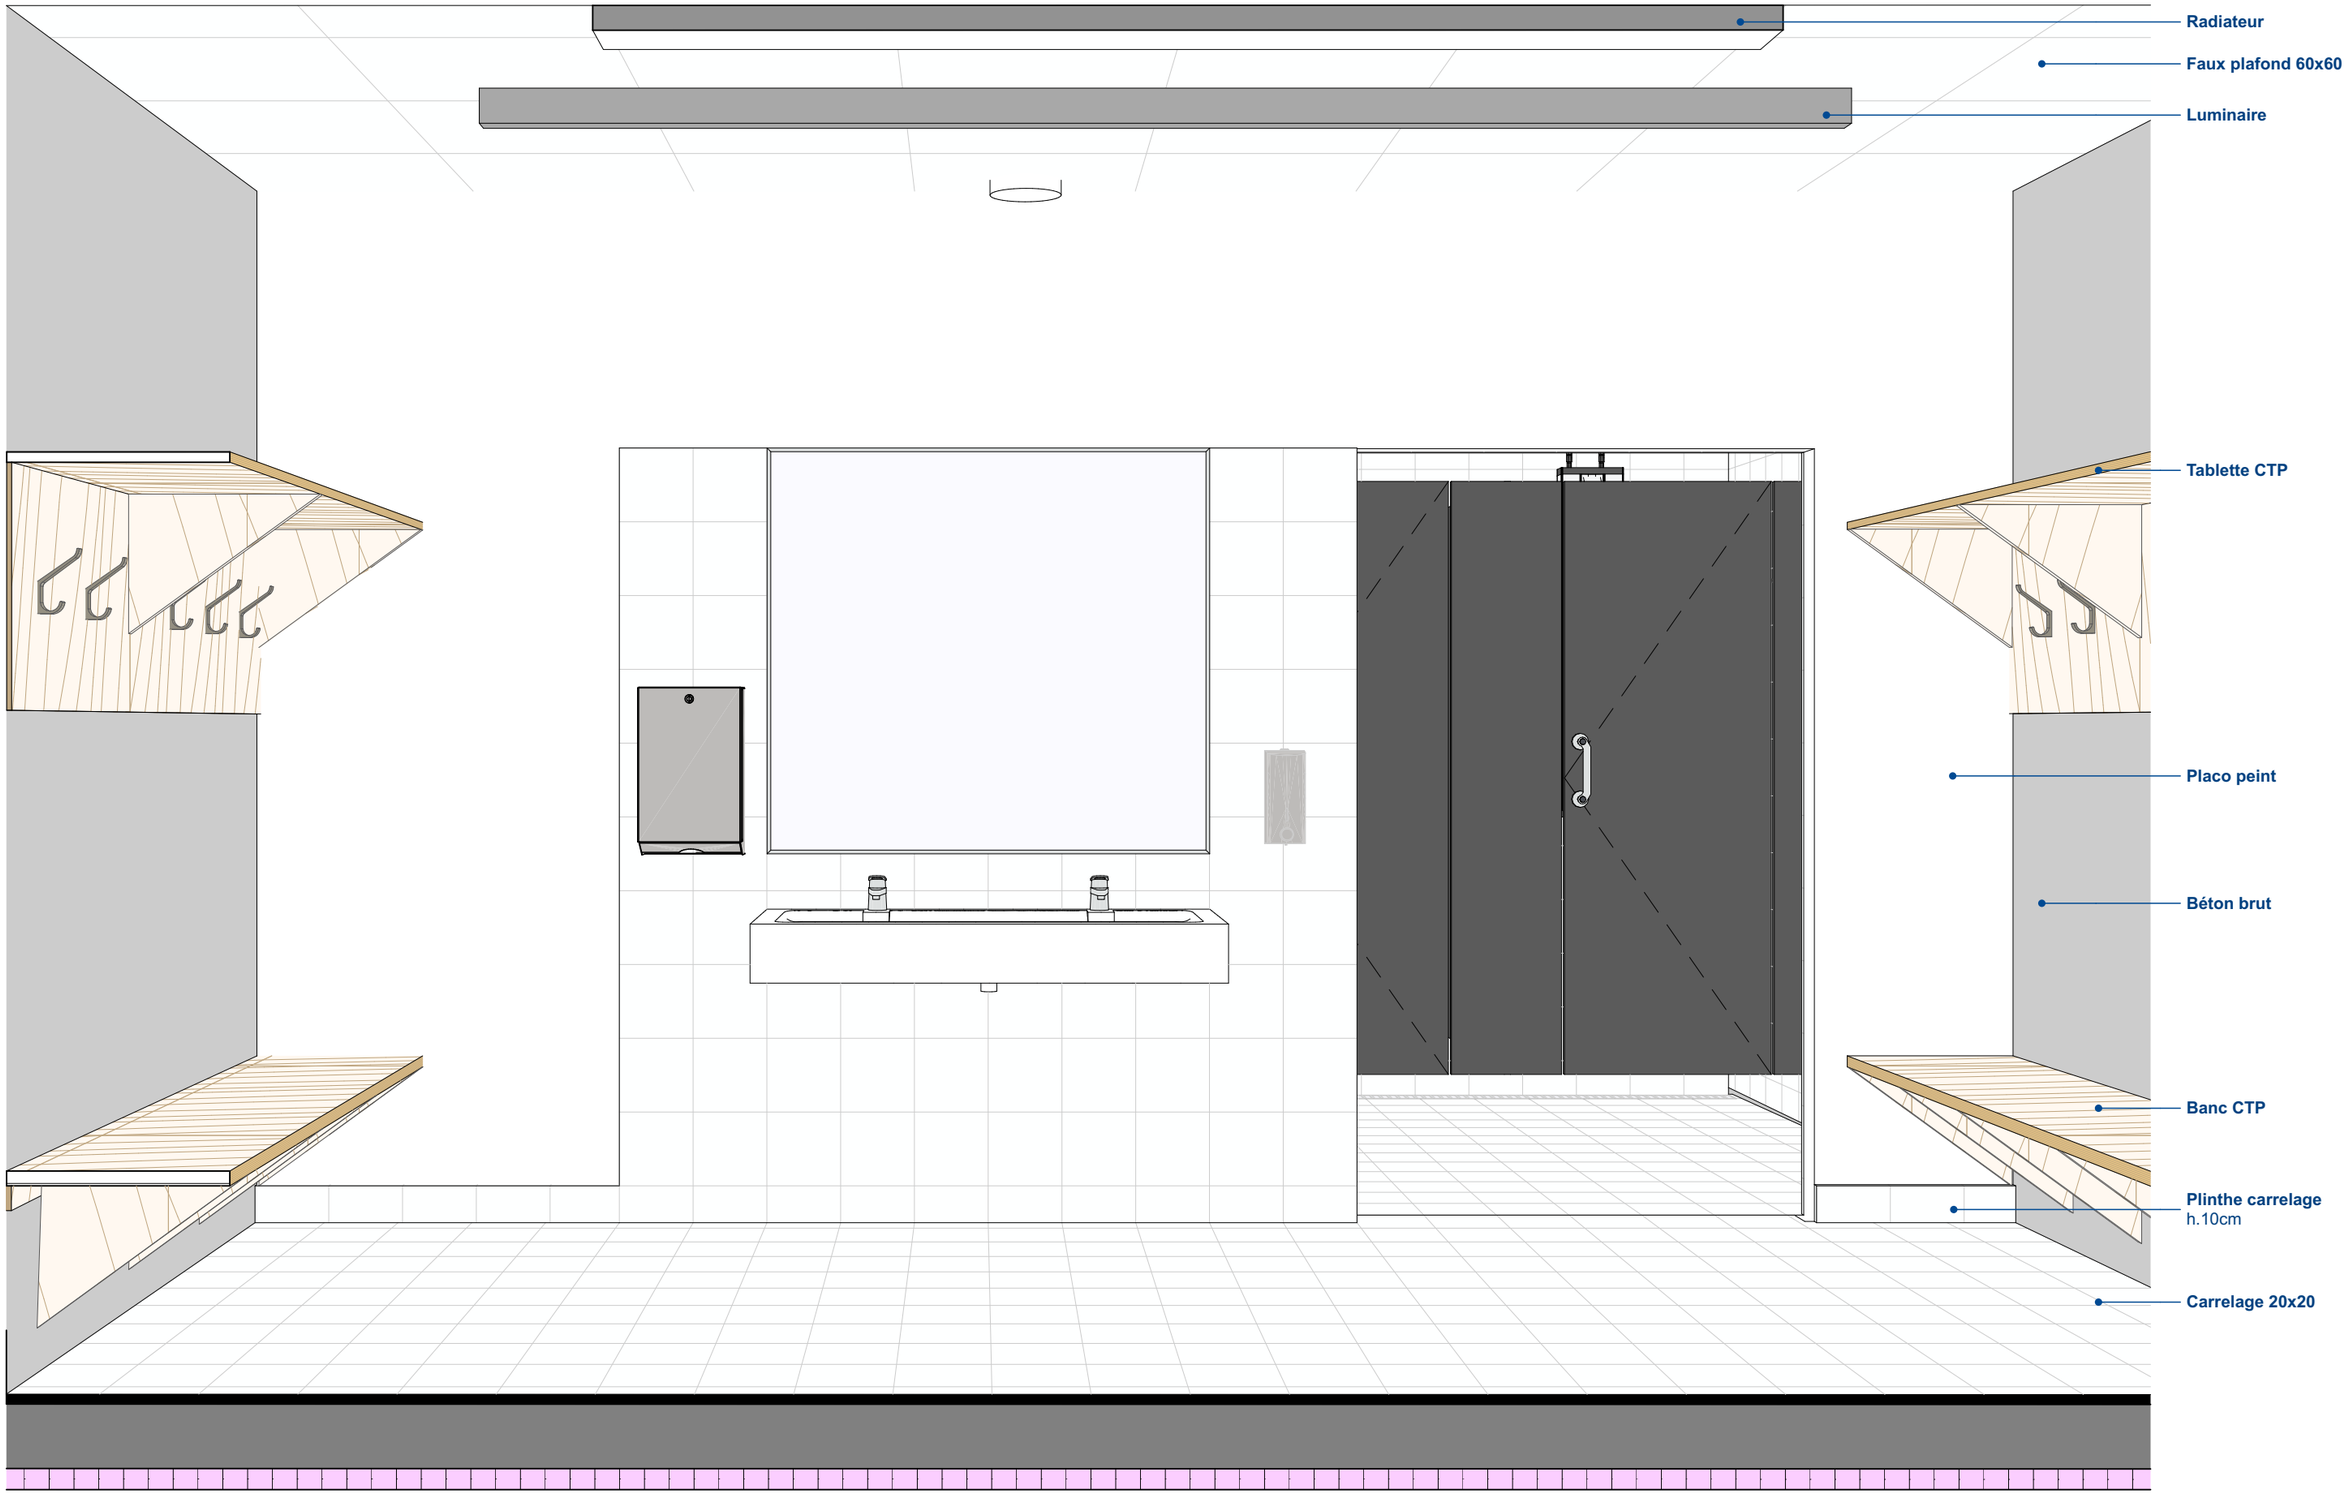

MISSION DE MAÎTRISE D'ŒUVRE POUR LA CONSTRUCTION D'UN ÉQUIPEMENT SPORTIF SUR LE SITE DE L'IUT DE LA ROCHE-SUR-YON
Boulevard Gaston Defferre, 85 000 La Roche-sur-Yon

NANTES UNIVERSITE
1 quai de Tourville - BP 13522
44 035 Nantes Cedex 1

ABBA
16, Rue Lally Tollendal 75019 Paris
Tel: 01 83 81 44 50
atelier@abba.archi

CLAIRE ARCHIMBAUD ARCHITECTE
3 rue du Bourgneuf - 79500 Melle
tel: 05 49 07 59 60
agence@claire-archimbaud.fr


VESTIAIRES - PERSPECTIVE

CD02


519
INDICE :

ECHELLE : 1:50

DATE : 24/07/2026

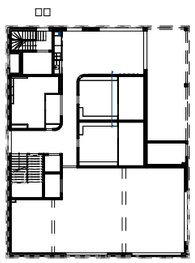

Nota :
L'ensemble des éléments en **Contreplaqué** type TEBOPIN gamme select ou équivalent doivent être dans le sens **vertical**, pour que sur l'ensemble du projet, le **veinage du bois** soit dans le **même sens**.

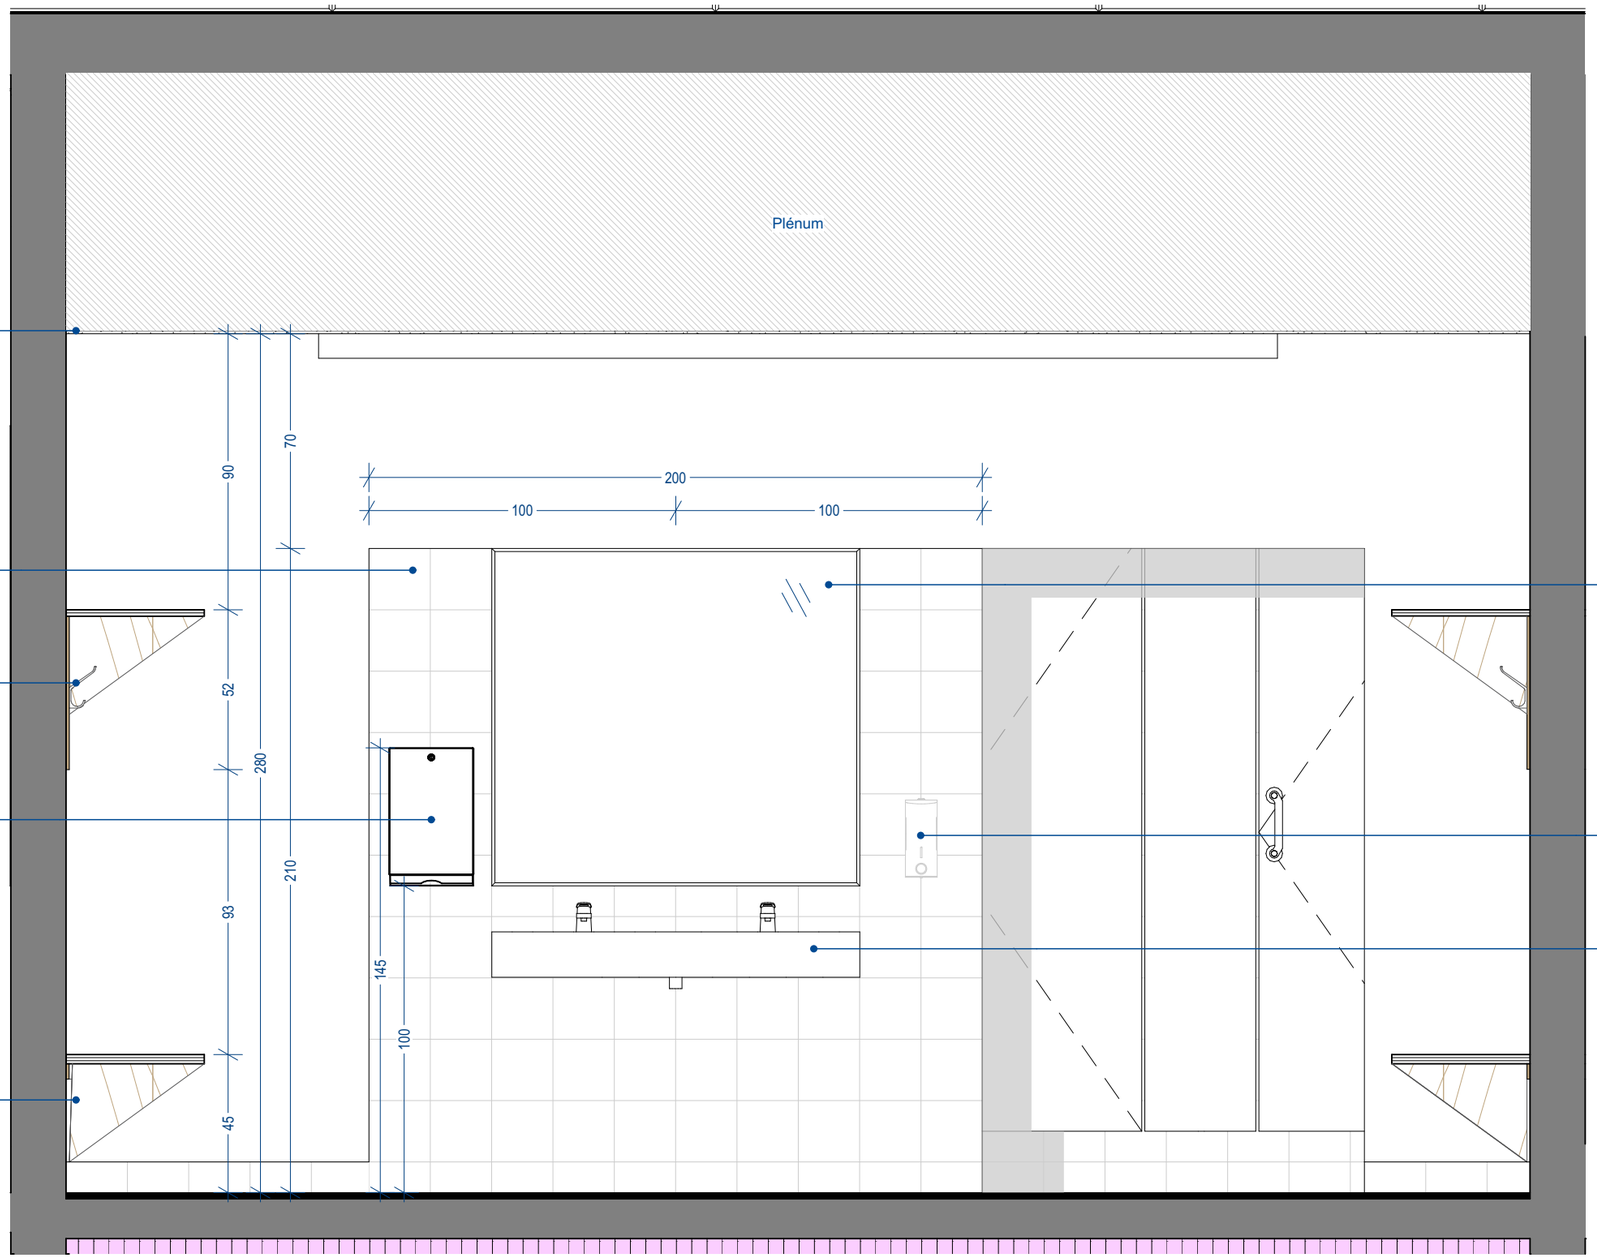

Faux plafond 60x60
Type Gedina A
ECOPHON ou équivalent

Carreau plein en haut

Patères aluminium, crochet double finition argent anodisé
marque HERMETA ou équivalent

Distributeur d'essuie-mains
marque Delabie, ref.6601, finition inox poli ou équivalent
+ Attente pour sèche-main élec

CTP Tebopin

Miroir encastré 110x120 au même nu que faïence

Hors marché / MOA
Distributeur de savon mural
marque DELABIE ou équivalent
finition inox poli satiné - 1 litre

Lavabo collectif

MISSION DE MAÎTRISE D'ŒUVRE POUR LA CONSTRUCTION D'UN ÉQUIPEMENT SPORTIF SUR LE SITE DE L'IUT DE LA ROCHE-SUR-YON
Boulevard Gaston Defferre, 85 000 La Roche-sur-Yon

NANTES UNIVERSITE
1 quai de Tourville - BP 13522
44 035 Nantes Cedex 1

ABBA
16, Rue Lally Tollendal 75019 Paris
Tel: 01 83 81 44 50
atelier@abba.archi

CLAIRE ARCHIMBAUD ARCHITECTE
3 rue du Bourgneuf - 79500 Melle
tel: 05 49 07 59 60
agence@claire-archimbaud.fr


VESTIAIRES - ÉLÉVATION INTÉRIEURE

CD02


520
INDICE :

ECHELLE : 1:20


DATE : 24/07/2026

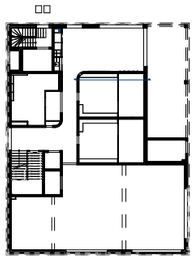


Nota :
L'ensemble des éléments en **Contreplaqué** type TEBOPIN gamme select ou équivalent doivent être dans le sens **vertical**, pour que sur l'ensemble du projet, le **veinage du bois** soit dans le **même sens**.

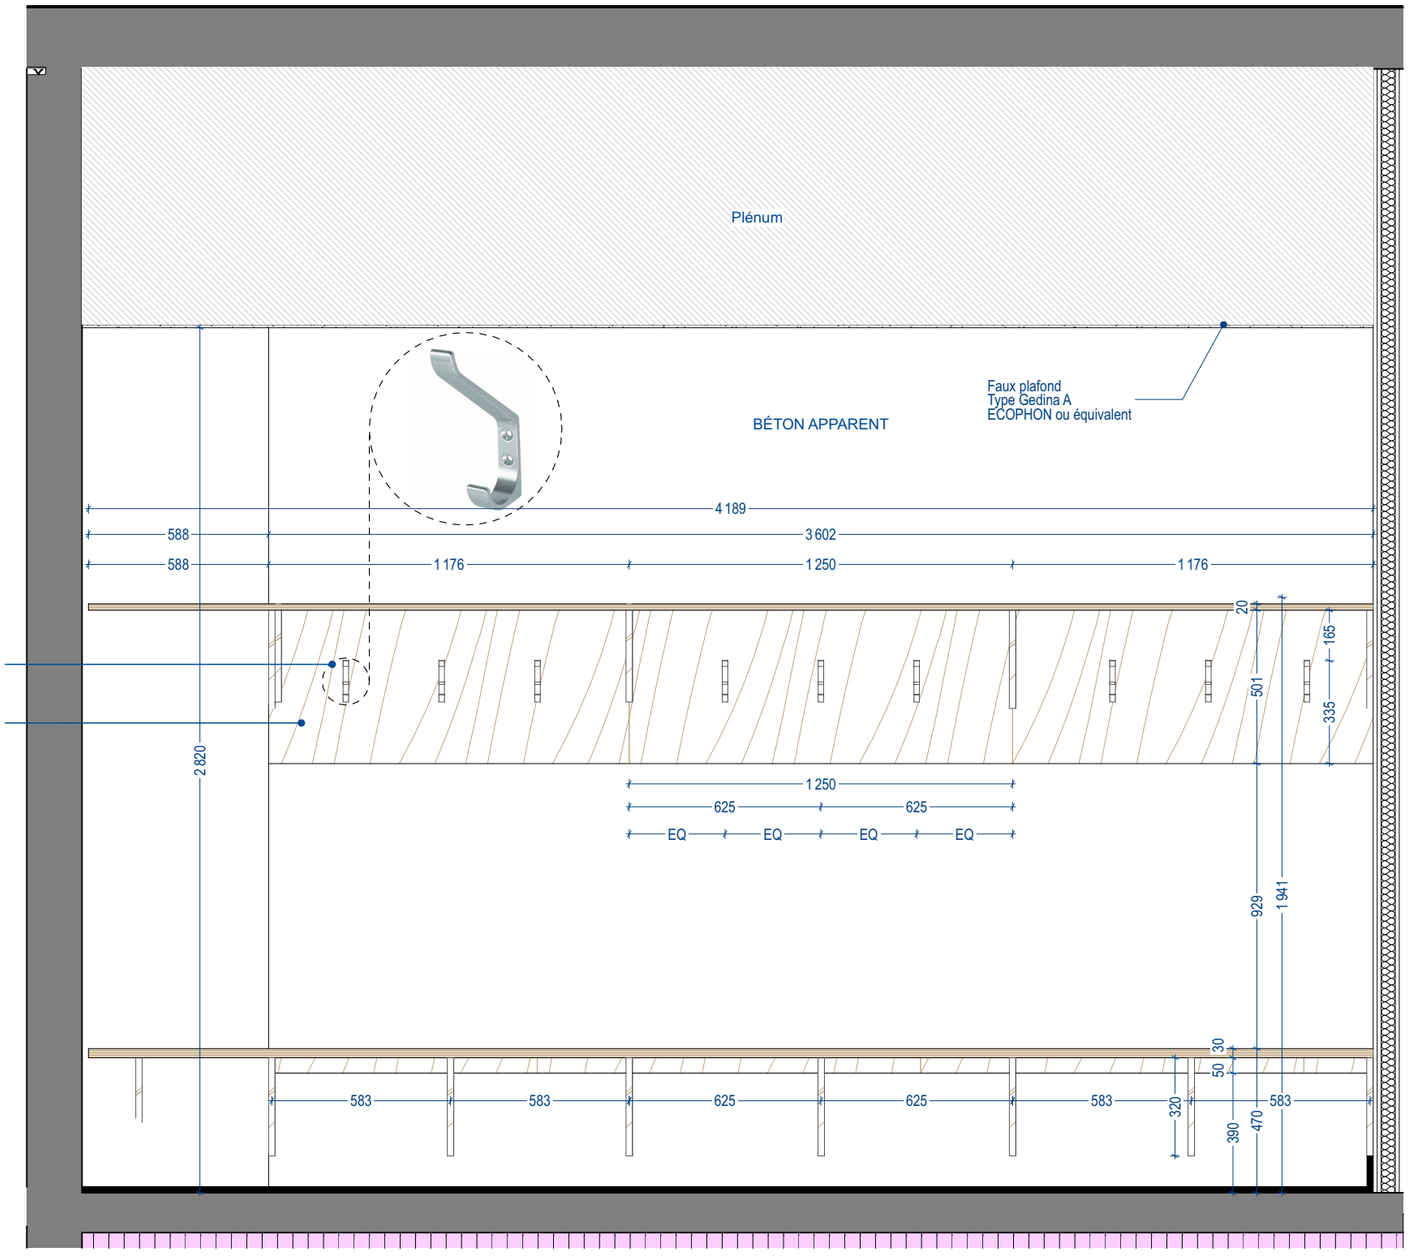


MISSION DE MAÎTRISE D'ŒUVRE POUR LA CONSTRUCTION D'UN ÉQUIPEMENT SPORTIF SUR LE SITE DE L'IUT DE LA ROCHE-SUR-YON Boulevard Gaston Defferre, 85 000 La Roche-sur-Yon	**NANTES UNIVERSITE** 1 quai de Tourville - BP 13522 44 035 Nantes Cedex 1	**ABBA** 16, Rue Lally Tollendal 75019 Paris Tel: 01 83 81 44 50 atelier@abba.archi	**CLAIRE ARCHIMBAUD ARCHITECTE** 3 rue du Bourgneuf - 79500 Melle tel: 05 49 07 59 60 agence@claire-archimbaud.fr	**VESTIAIRES - ÉLÉVATION INTÉRIEURE**	**CD02** ECHELLE : 1:20 521 INDICE : DATE : 24/07/2026

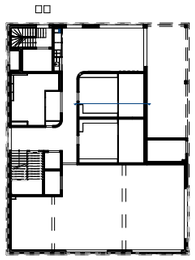


Nota :
L'ensemble des éléments en **Contreplaqué** type TEBOPIN gamme select ou équivalent doivent être dans le sens **vertical**, pour que sur l'ensemble du projet, le **veinage du bois** soit dans le **même sens**.

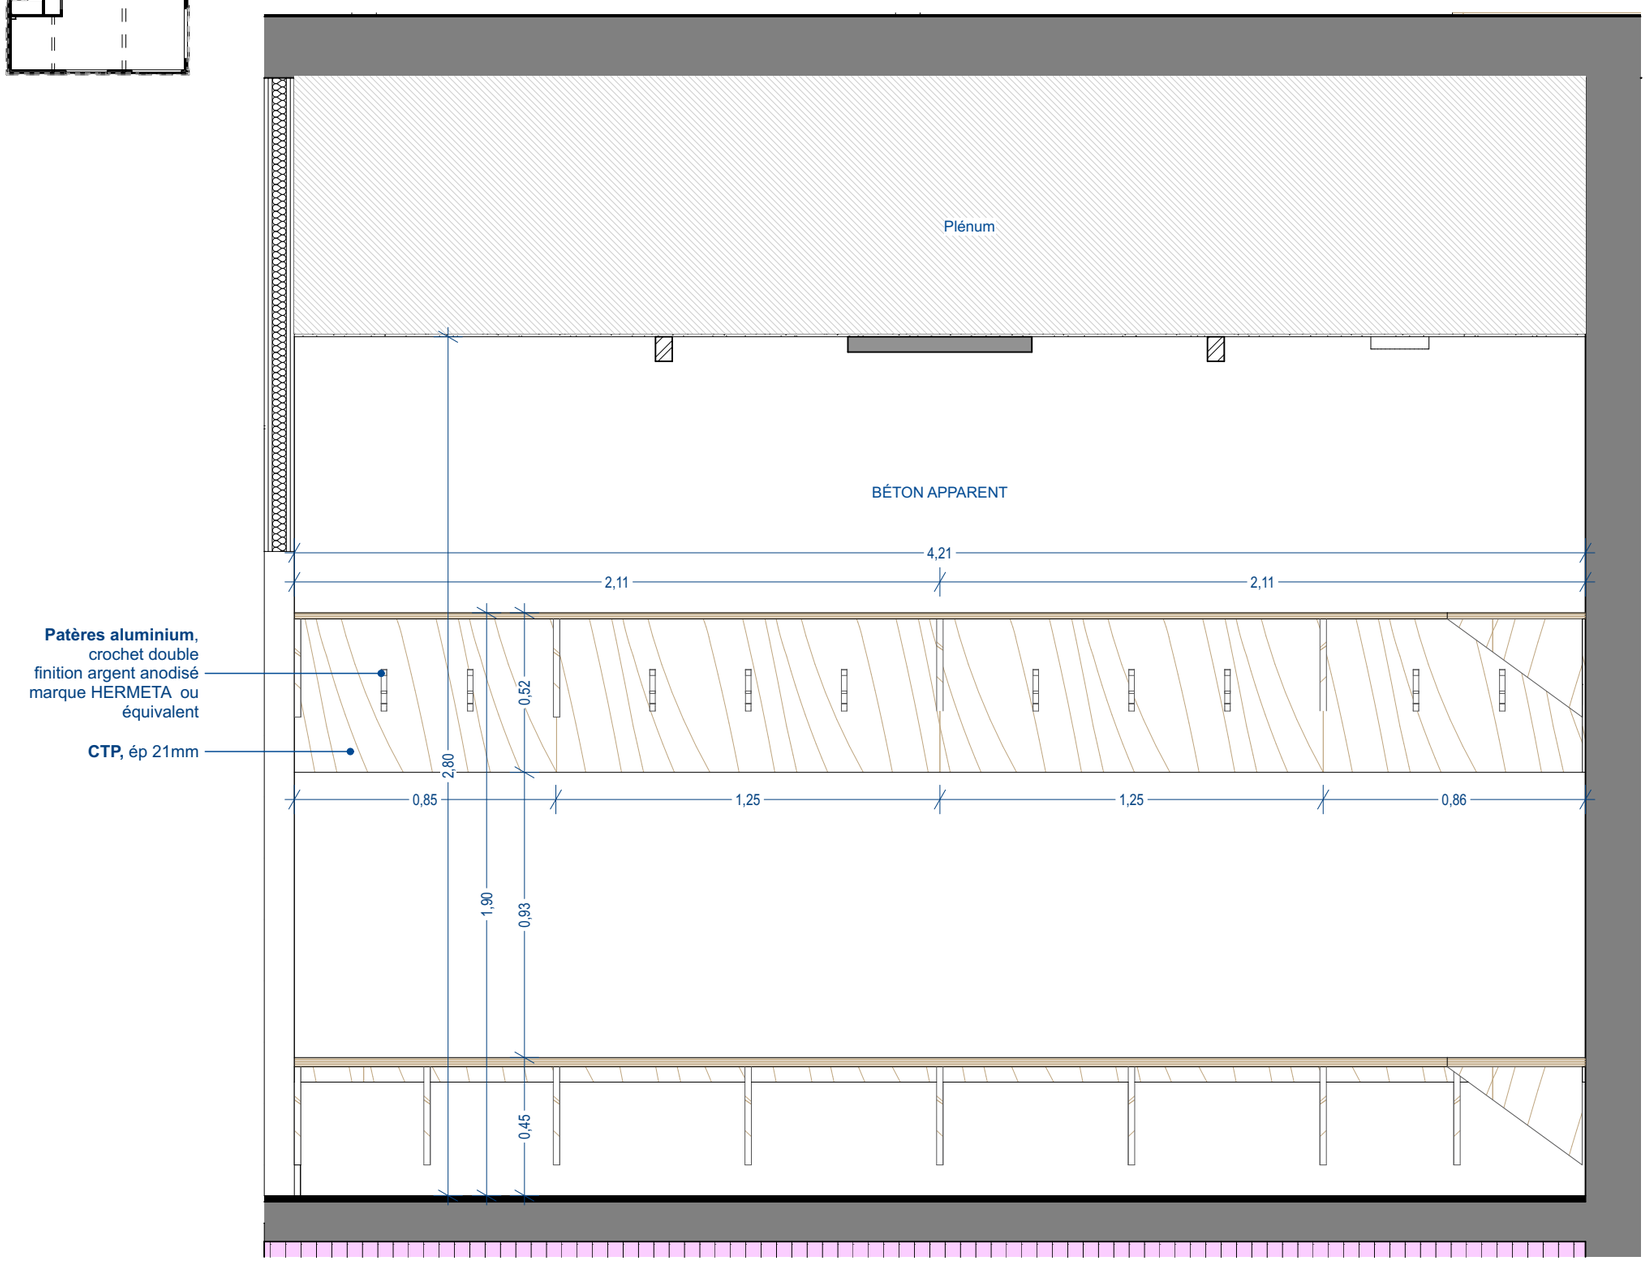

MISSION DE MAÎTRISE D'ŒUVRE POUR LA CONSTRUCTION D'UN ÉQUIPEMENT SPORTIF SUR LE SITE DE L'IUT DE LA ROCHE-SUR-YON Boulevard Gaston Defferre, 85 000 La Roche-sur-Yon	**NANTES UNIVERSITE** 1 quai de Tourville - BP 13522 44 035 Nantes Cedex 1	**ABBA** 16, Rue Lally Tollendal 75019 Paris Tel: 01 83 81 44 50 atelier@abba.archi	**CLAIRE ARCHIMBAUD ARCHITECTE** 3 rue du Bourgneuf - 79500 Melle tel: 05 49 07 59 60 agence@claire-archimbaud.fr	**VESTIAIRES - ÉLÉVATION INTÉRIEURE**	**CD02** ECHELLE : 1:20 522 INDICE : DATE : 24/07/2026

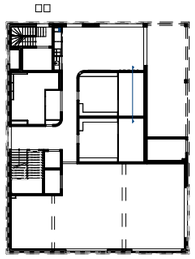

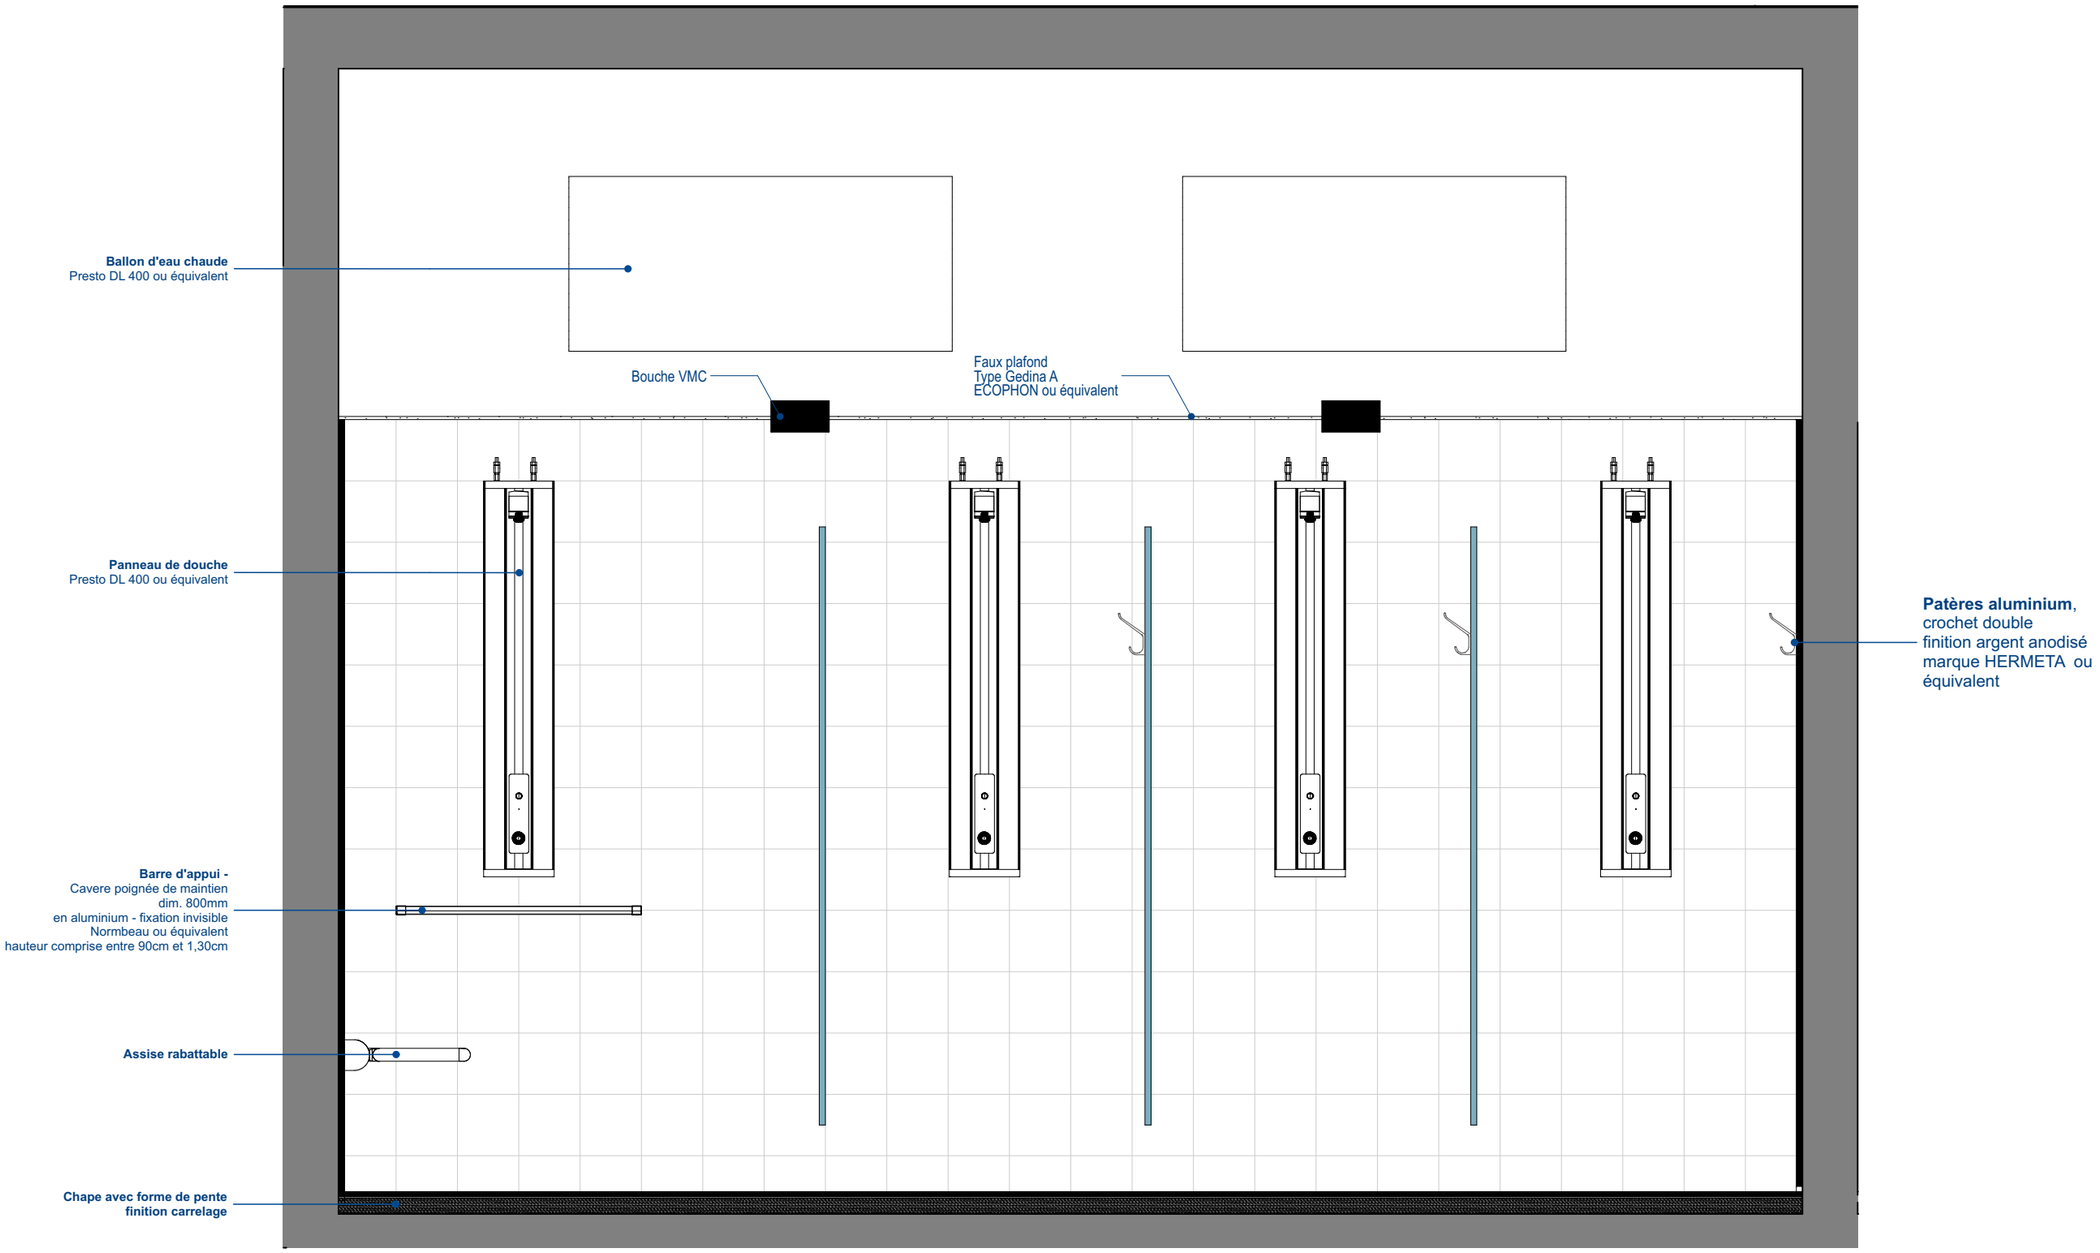

MISSION DE MAÎTRISE D'ŒUVRE POUR LA CONSTRUCTION D'UN ÉQUIPEMENT SPORTIF SUR LE SITE DE L'IUT DE LA ROCHE-SUR-YON
Boulevard Gaston Defferre, 85 000 La Roche-sur-Yon

NANTES UNIVERSITE
1 quai de Tourville - BP 13522
44 035 Nantes Cedex 1

ABBA
16, Rue Lally Tollendal 75019 Paris
Tel: 01 83 81 44 50
atelier@abba.archi

CLAIRE ARCHIMBAUD ARCHITECTE
3 rue du Bourgneuf - 79500 Melle
tel: 05 49 07 59 60
agence@claire-archimbaud.fr

VESTIAIRES - DOUCHES


CD02


523

INDICE :

ECHELLE : 1:20

DATE : 24/07/2026

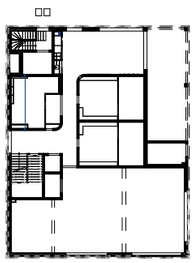

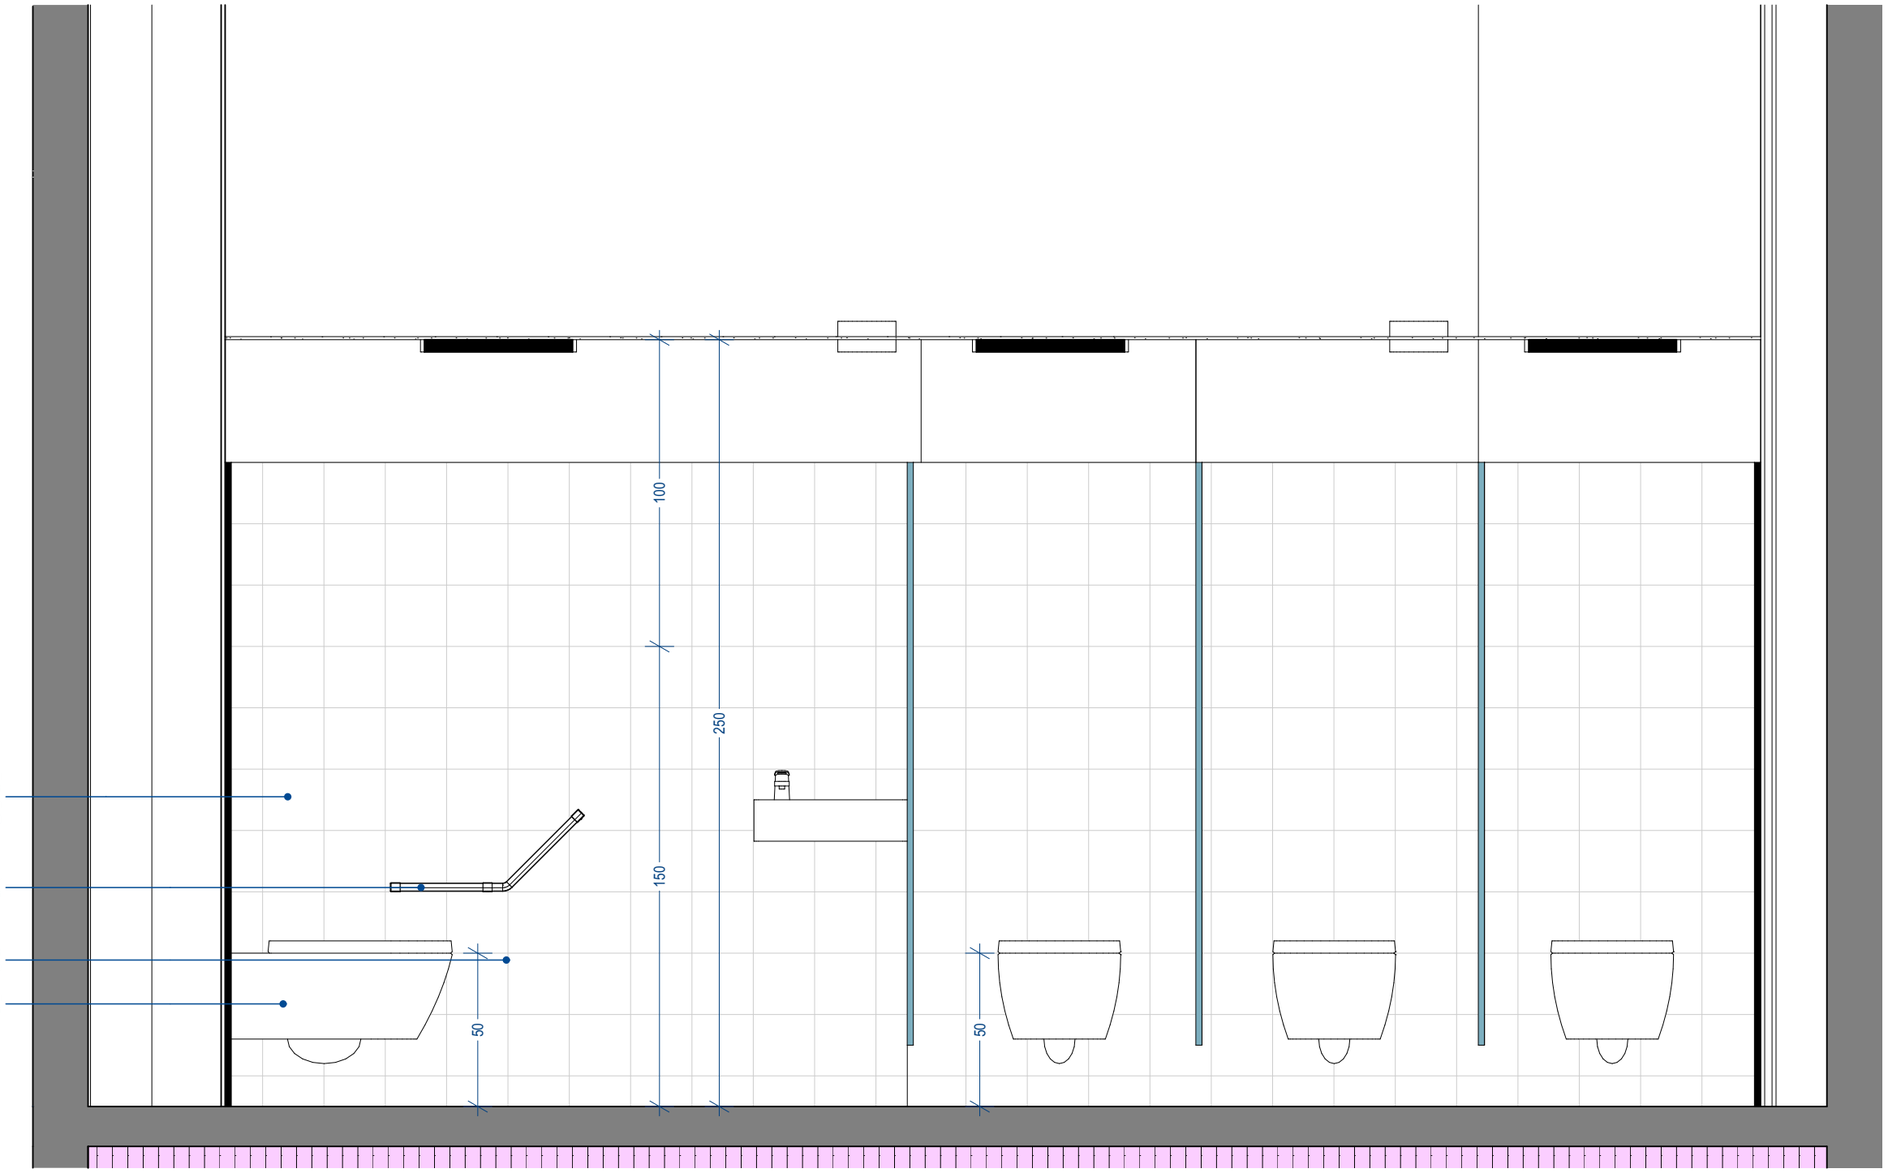

Carrelage type Uni de chez PAVIGRES ou équivalent
dim. 20x20cm
teinte ?? / lisse mat / joint gris (teinte béton)

Barre d'appui latérale type CAVERE de chez NORMBAU ou équivalent

Poubelle 16L marque DELABIE ou équivalent
finition inox poli satiné

WC suspendue PMR marque ALLIA ou équivalent

MISSION DE MAÎTRISE D'ŒUVRE POUR LA CONSTRUCTION D'UN ÉQUIPEMENT SPORTIF SUR LE SITE DE L'IUT DE LA ROCHE-SUR-YON
Boulevard Gaston Defferre, 85 000 La Roche-sur-Yon

NANTES UNIVERSITE
1 quai de Tourville - BP 13522
44 035 Nantes Cedex 1

ABBA
16, Rue Lally Tollendal 75019 Paris
Tel: 01 83 81 44 50
atelier@abba.archi

CLAIRE ARCHIMBAUD ARCHITECTE
3 rue du Bourgneuf - 79500 Melle
tel: 05 49 07 59 60
agence@claire-archimbaud.fr

SANITAIRES - ÉLÉVATION INTÉRIEURE


CD02


524

INDICE :

ECHELLE : 1:20

DATE : 24/07/2026

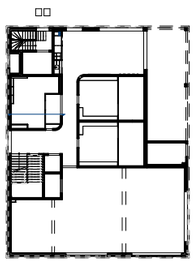

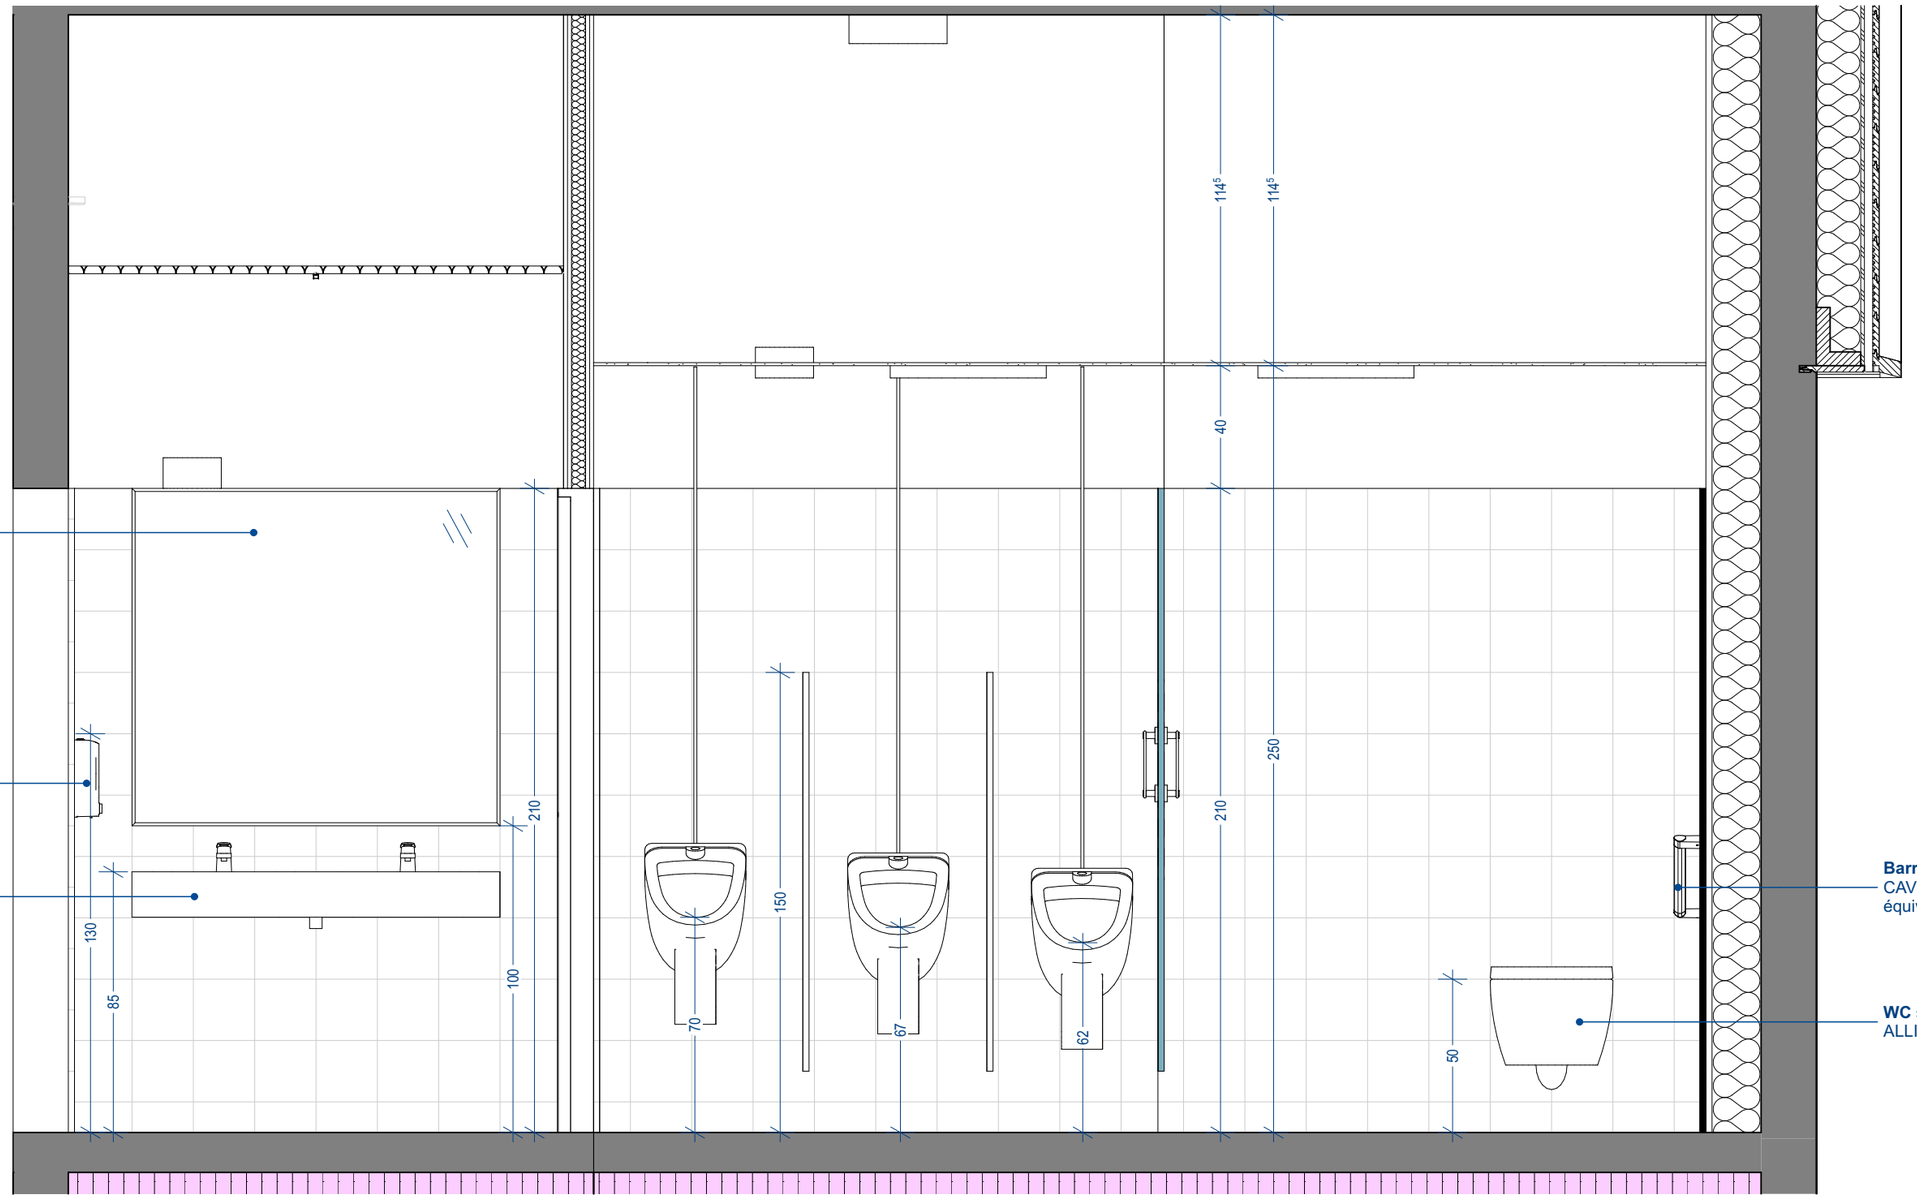

Miroir encastré 110x120 au même nu que faïence

Distributeur de savon mural marque DELABIE ou équivalent finition inox poli satiné - 1 litre

Lavabo collectif

Barre d'appui latérale type CAVERE de chez NORMBAU ou équivalent

WC suspendue PMR marque ALLIA ou équivalent

MISSION DE MAÎTRISE D'ŒUVRE POUR LA CONSTRUCTION D'UN ÉQUIPEMENT SPORTIF SUR LE SITE DE L'IUT DE LA ROCHE-SUR-YON
Boulevard Gaston Defferre, 85 000 La Roche-sur-Yon

NANTES UNIVERSITE
1 quai de Tourville - BP 13522
44 035 Nantes Cedex 1

ABBA
16, Rue Lally Tollendal 75019 Paris
Tel: 01 83 81 44 50
atelier@abba.archi

CLAIRE ARCHIMBAUD ARCHITECTE
3 rue du Bourgneuf - 79500 Melle
tel: 05 49 07 59 60
agence@claire-archimbaud.fr

SANITAIRES - ÉLÉVATION INTÉRIEURE


CD02

525


INDICE :


ECHELLE : 1:20

DATE : 24/07/2026

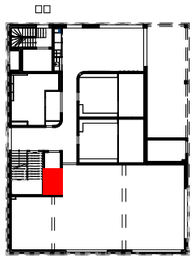

Nota :
L'ensemble des éléments en **Contreplaqué** type TEBOPIN gamme select ou équivalent doivent être dans le sens **vertical**, pour que sur l'ensemble du projet, le **veinage du bois** soit dans le **même sens**.

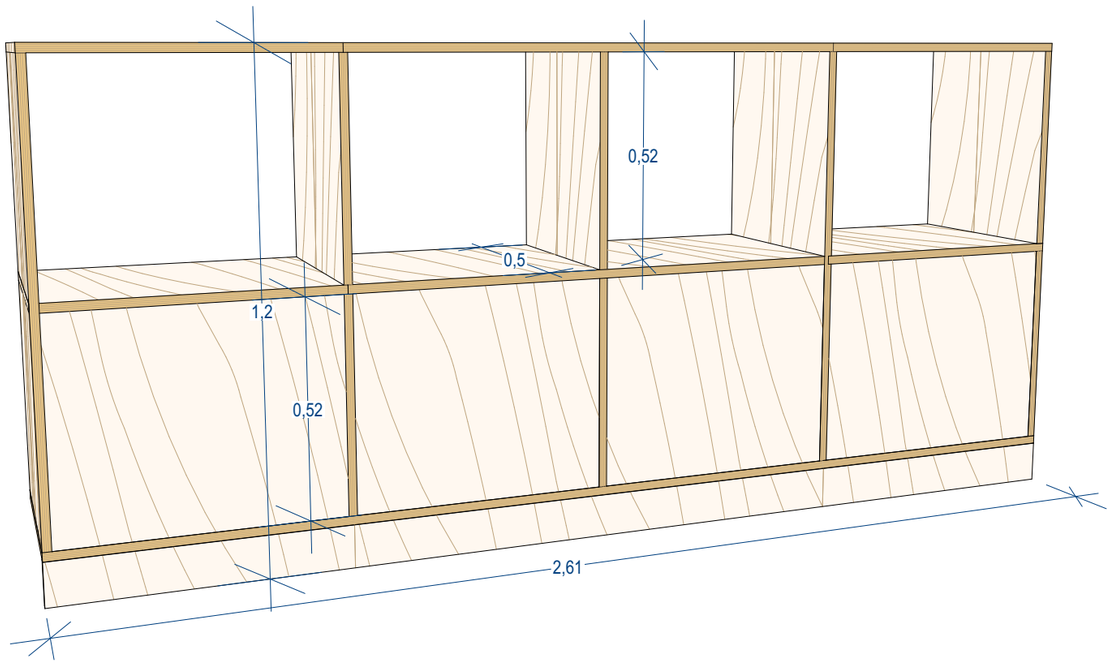

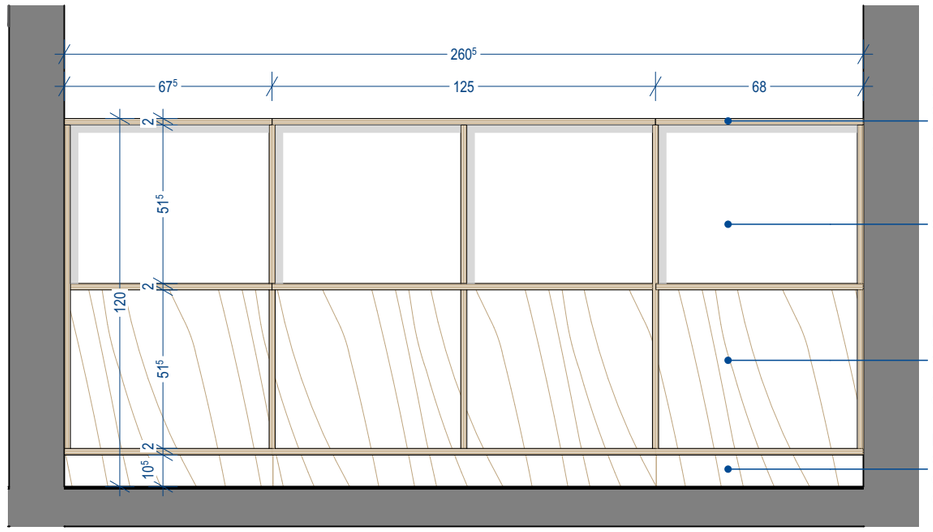

CTP PIN
Gamme Select TEBOPIN ou équivalent
ép.21mm

Casier libre accès

Porte casier fermeture par cadenas CTP PIN
Gamme Select TEBOPIN ou équivalent
ép.21mm

Plinthe CTP PIN
Gamme Select TEBOPIN ou équivalent
ép.21mm

MISSION DE MAÎTRISE D'ŒUVRE POUR LA CONSTRUCTION D'UN ÉQUIPEMENT SPORTIF SUR LE SITE DE L'IUT DE LA ROCHE-SUR-YON
Boulevard Gaston Defferre, 85 000 La Roche-sur-Yon

NANTES UNIVERSITE
1 quai de Tourville - BP 13522
44 035 Nantes Cedex 1

ABBA
16, Rue Lally Tollendal 75019 Paris
Tel: 01 83 81 44 50
atelier@abba.archi

CLAIRE ARCHIMBAUD ARCHITECTE
3 rue du Bourgneuf - 79500 Melle
tel: 05 49 07 59 60
agence@claire-archimbaud.fr

SALLE DE MUSCULATION - ÉLEVATION MOBILIER


CD02

526
INDICE :

ECHELLE : 1:20

DATE : 24/07/2026

Nota :
L'ensemble des éléments en **Contreplaqué** type TEBOPIN gamme select ou équivalent doivent être dans le sens **vertical**, pour que sur l'ensemble du projet, le **veinage du bois** soit dans le **même sens**.

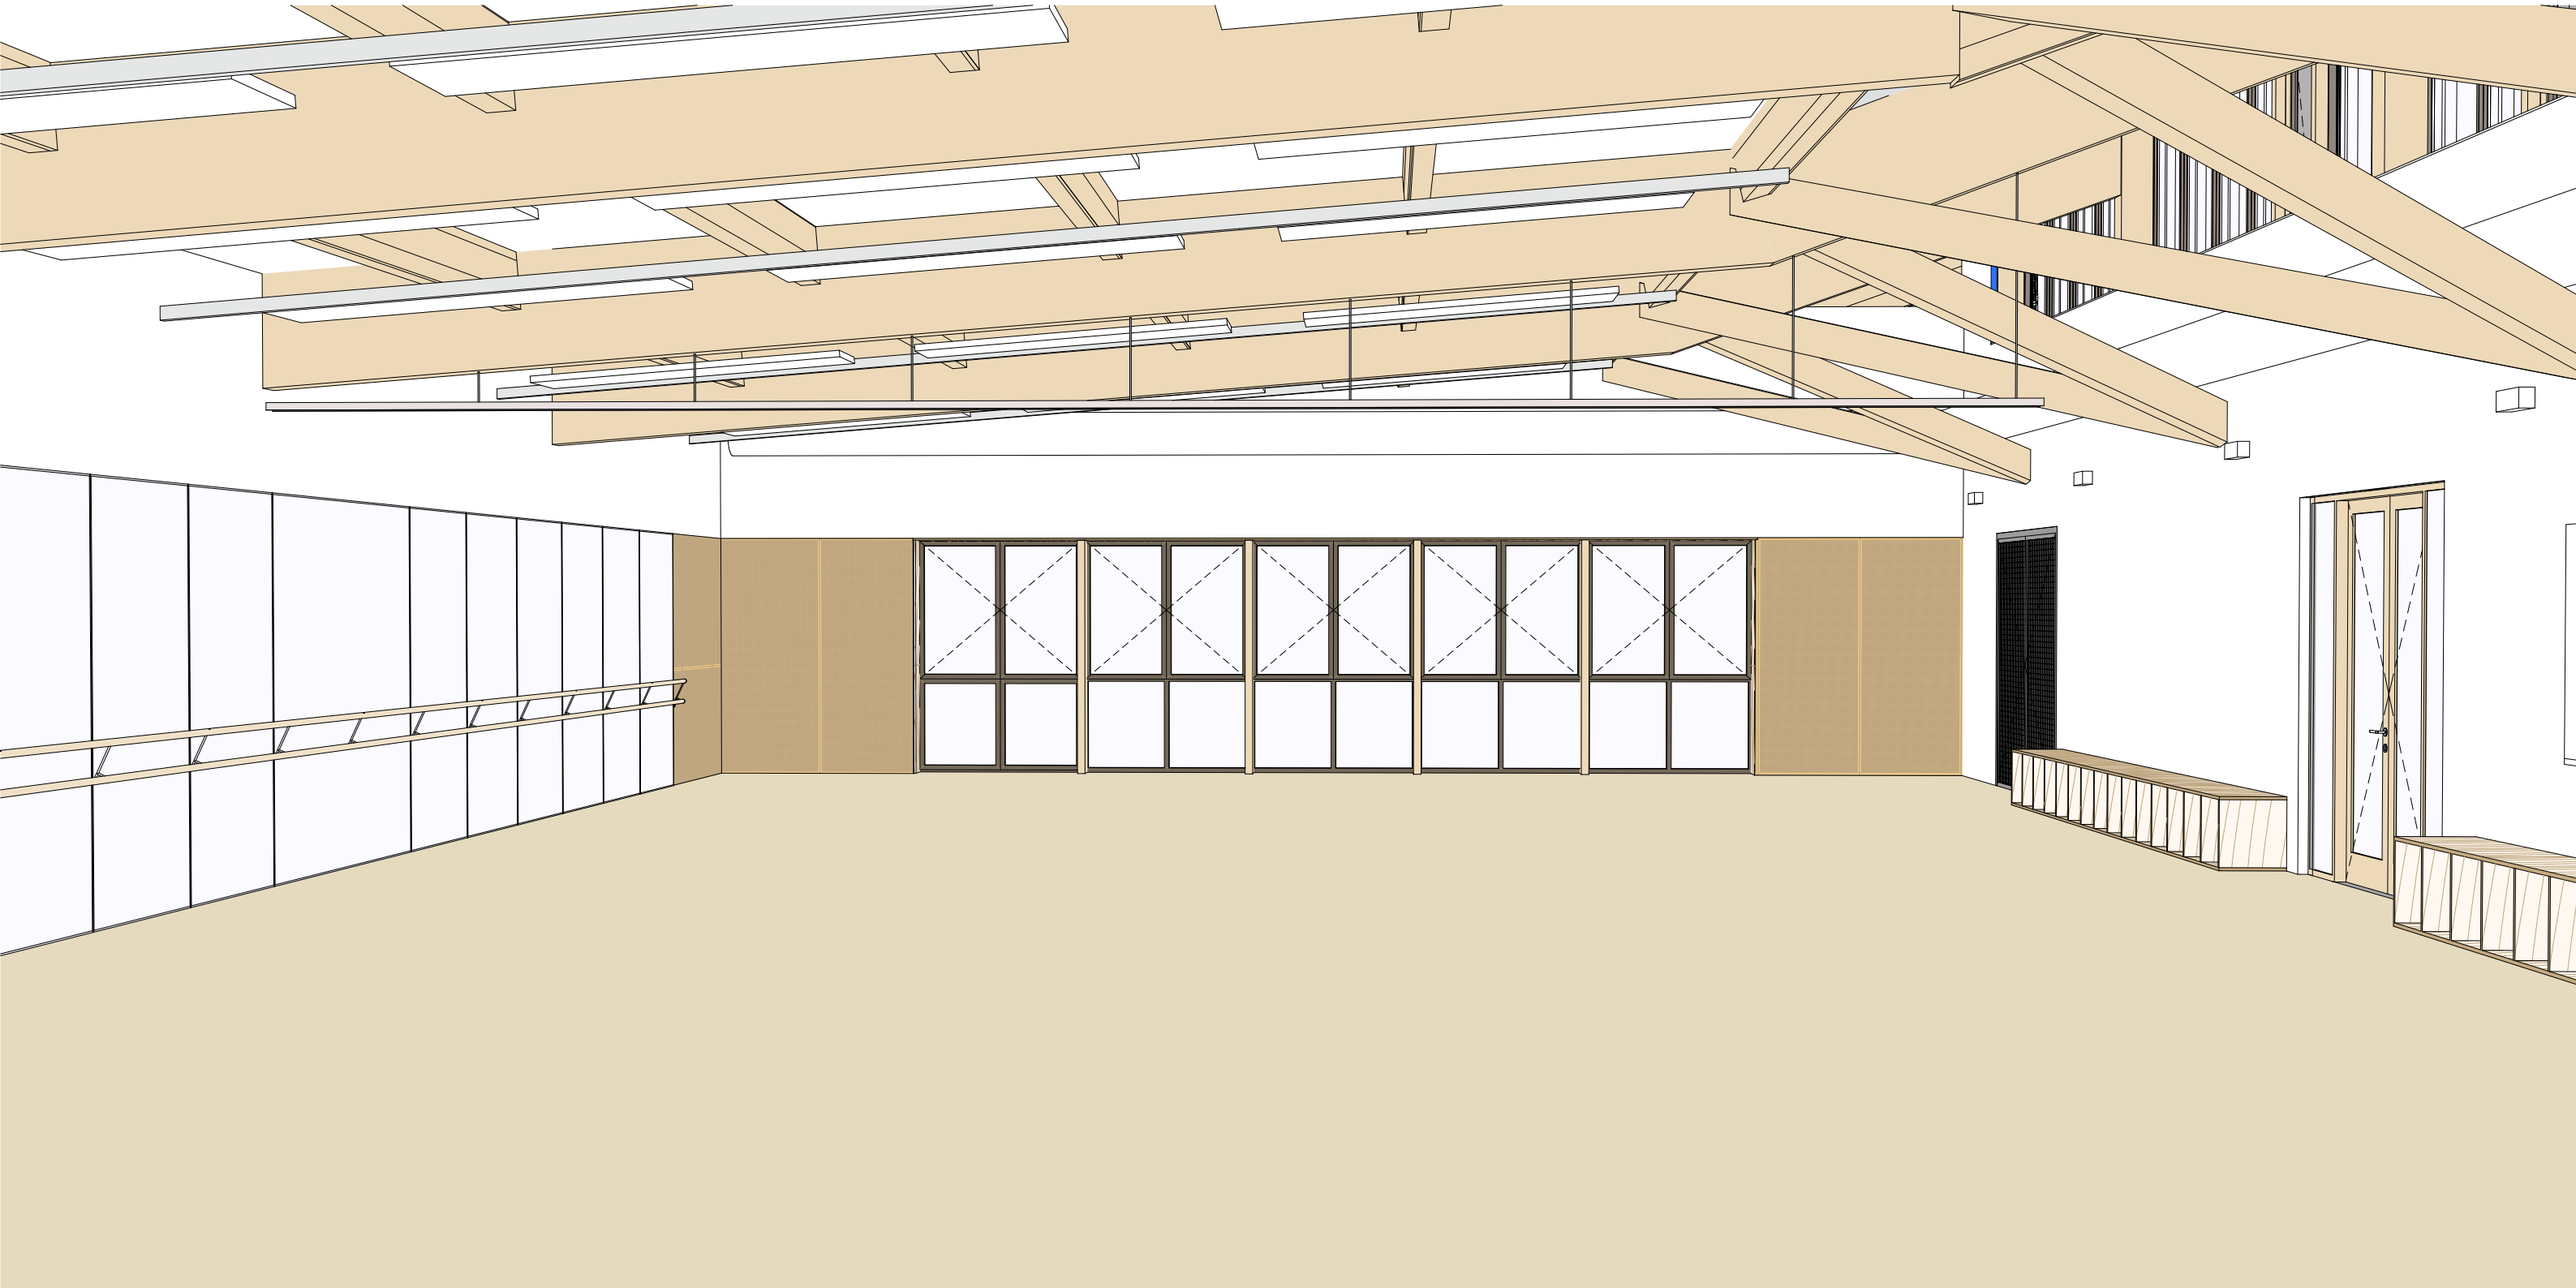

MISSION DE MAÎTRISE D'ŒUVRE POUR LA CONSTRUCTION D'UN ÉQUIPEMENT SPORTIF SUR LE SITE DE L'IUT DE LA ROCHE-SUR-YON
Boulevard Gaston Defferre, 85 000 La Roche-sur-Yon

NANTES UNIVERSITE
1 quai de Tourville - BP 13522
44 035 Nantes Cedex 1

ABBA
16, Rue Lally Tollendal 75019 Paris
Tel: 01 83 81 44 50
atelier@abba.archi

CLAIRE ARCHIMBAUD ARCHITECTE
3 rue du Bourgneuf - 79500 Melle
tel: 05 49 07 59 60
agence@claire-archimbaud.fr

SALLE DE DANSE - PERSPECTIVE


CD02

527
INDICE :


ECHELLE : 1:50

DATE : 24/07/2026

Nota :
L'ensemble des éléments en **Contreplaqué** type TEBOPIN gamme select ou équivalent doivent être dans le sens **vertical**, pour que sur l'ensemble du projet, le **veinage du bois** soit dans le **même sens**.

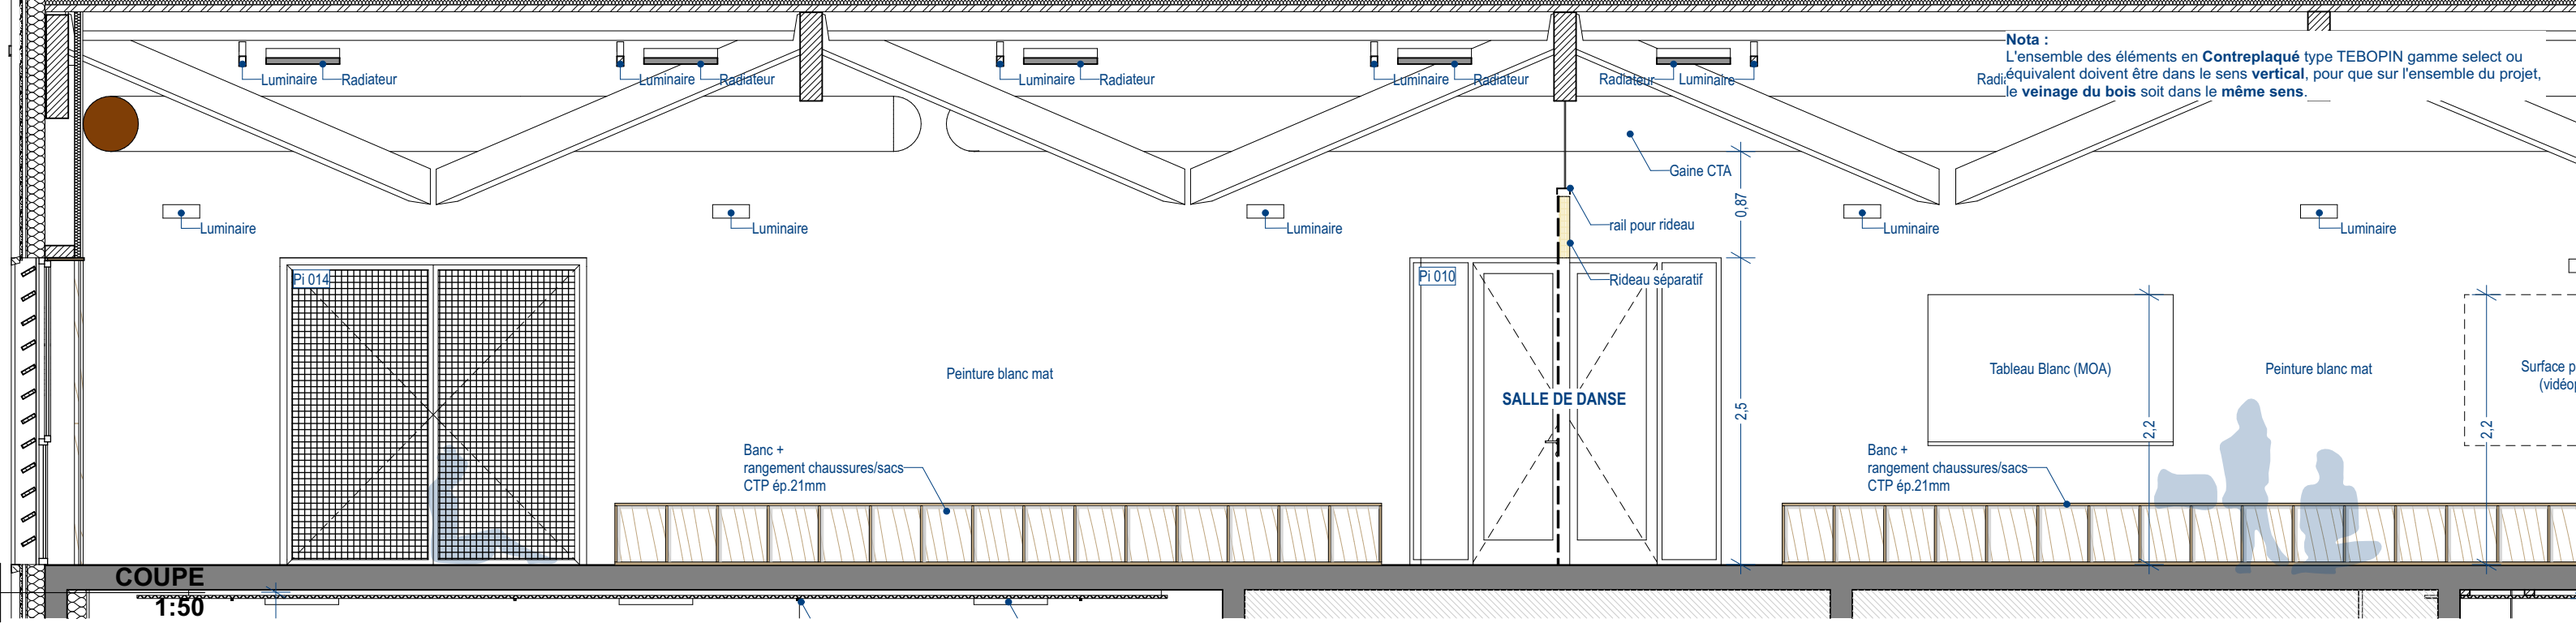

COUPE
1:50

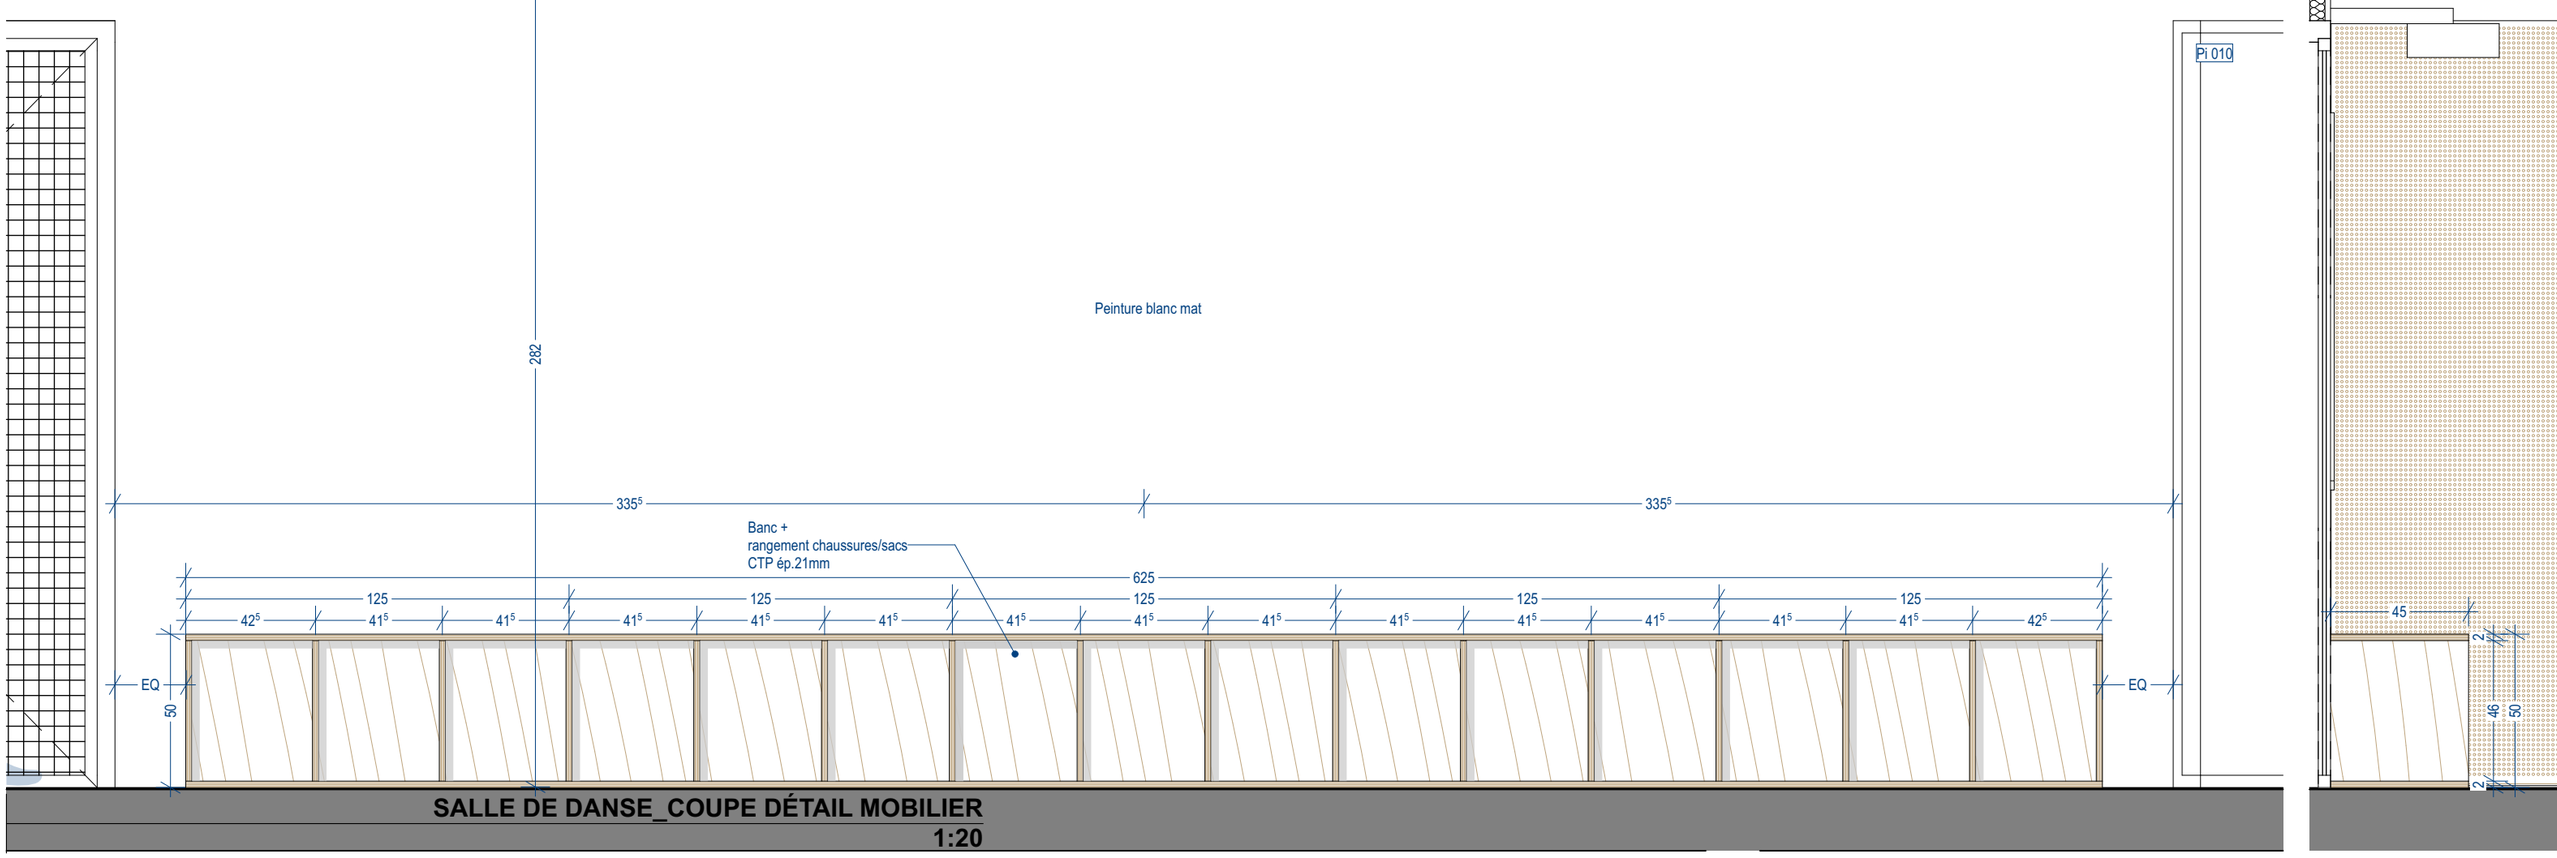

SALLE DE DANSE_COUPE DÉTAIL MOBILIER
1:20

MISSION DE MAÎTRISE D'ŒUVRE POUR LA CONSTRUCTION D'UN ÉQUIPEMENT SPORTIF SUR LE SITE DE L'IUT DE LA ROCHE-SUR-YON
Boulevard Gaston Defferre, 85 000 La Roche-sur-Yon

NANTES UNIVERSITE
1 quai de Tourville - BP 13522
44 035 Nantes Cedex 1

ABBA
16, Rue Lally Tollendal 75019 Paris
Tel: 01 83 81 44 50
atelier@abba.archi

CLAIRE ARCHIMBAUD ARCHITECTE
3 rue du Bourgneuf - 79500 Melle
tel: 05 49 07 59 60
agence@claire-archimbaud.fr

SALLE DE DANSE - ÉLÉVATION MOBILIER

CD02


528

INDICE :


ECHELLE : 1:50, 1:20

DATE : 24/07/2026

Nota :
L'ensemble des éléments en **Contreplaqué** type TEBOPIN gamme select ou équivalent doivent être dans le sens **vertical**, pour que sur l'ensemble du projet, le **veinage du bois** soit dans le **même sens**.

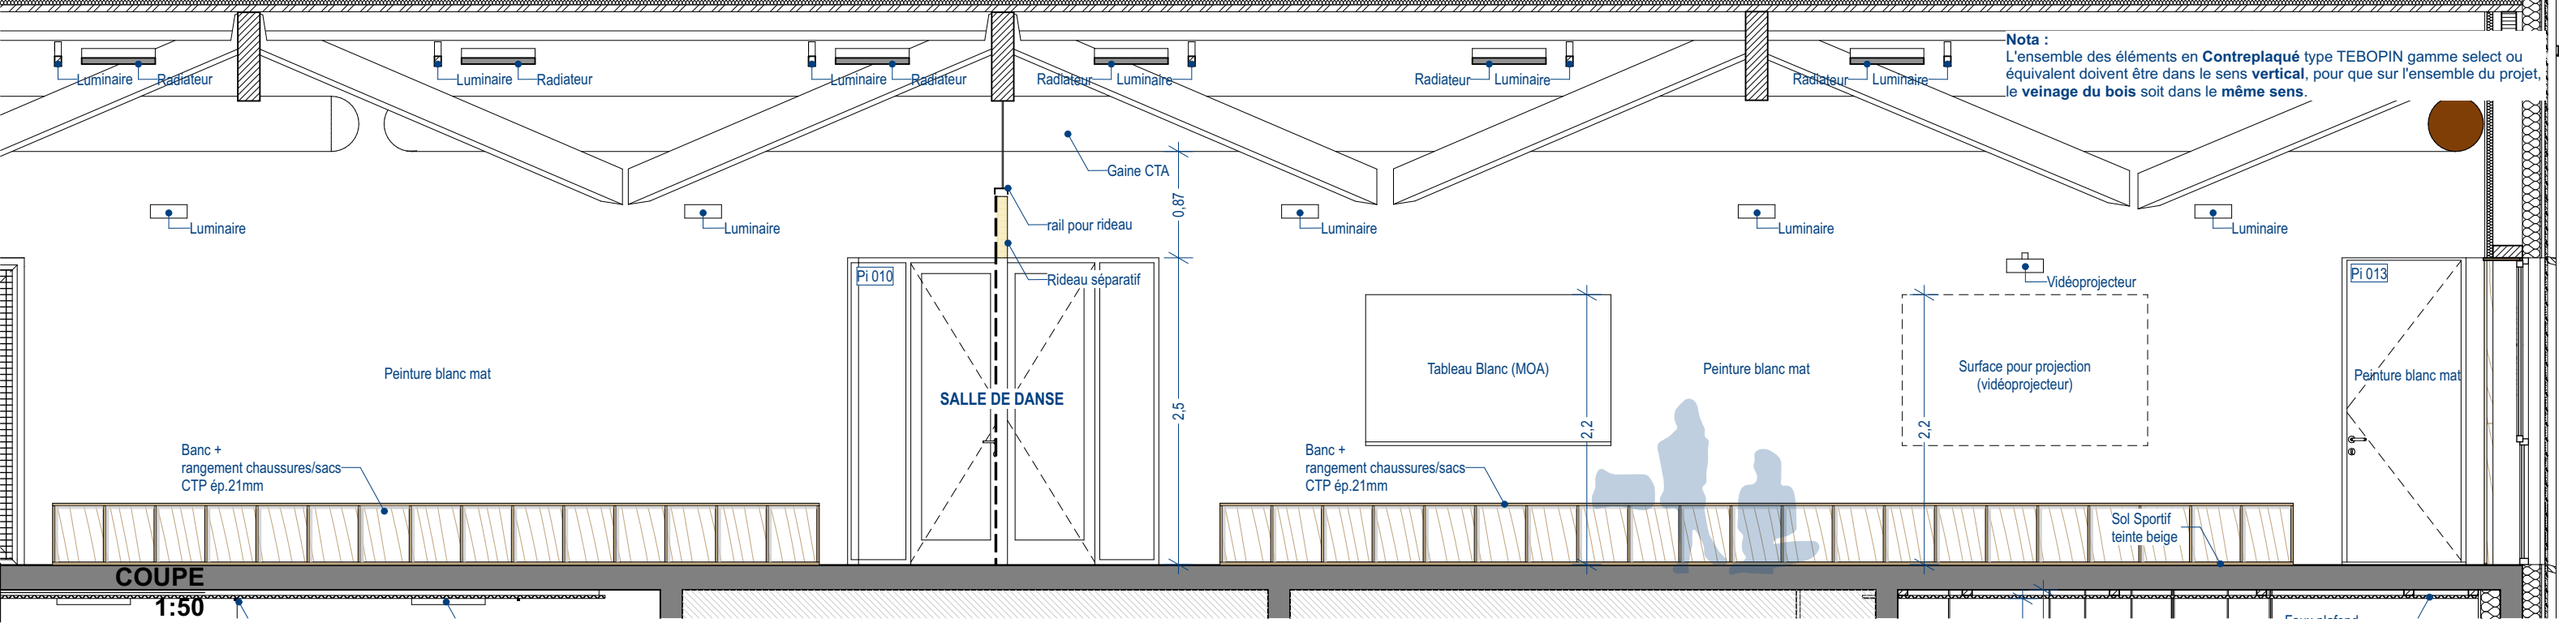

COUPE
1:50

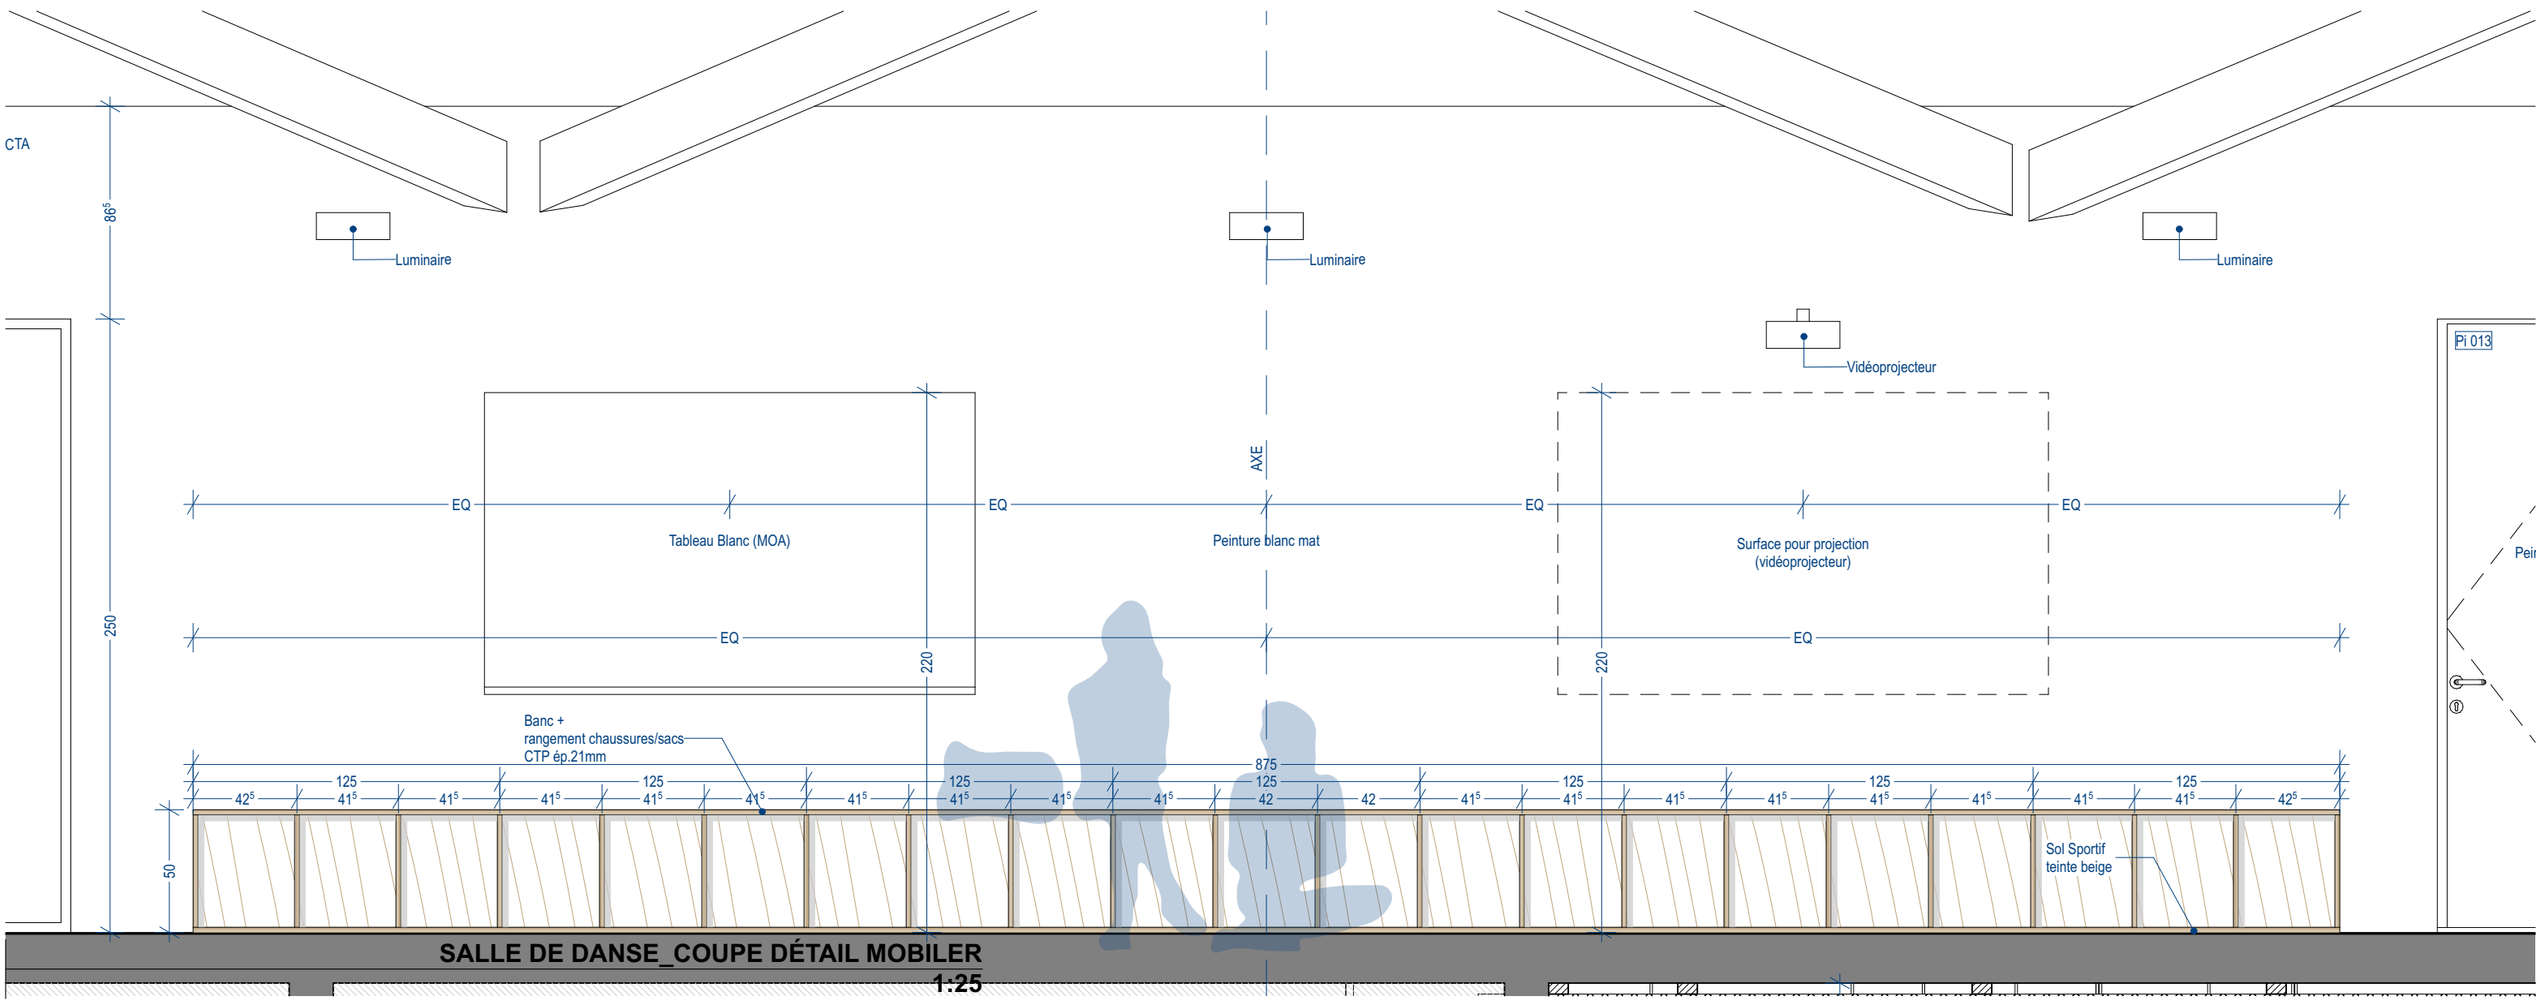

SALLE DE DANSE_COUPE DÉTAIL MOBILIER
1:25

MISSION DE MAÎTRISE D'ŒUVRE POUR LA CONSTRUCTION D'UN ÉQUIPEMENT SPORTIF SUR LE SITE DE L'IUT DE LA ROCHE-SUR-YON
Boulevard Gaston Defferre, 85 000 La Roche-sur-Yon

NANTES UNIVERSITE
1 quai de Tourville - BP 13522
44 035 Nantes Cedex 1

ABBA
16, Rue Lally Tollendal 75019 Paris
Tel: 01 83 81 44 50
atelier@abba.archi

CLAIRE ARCHIMBAUD ARCHITECTE
3 rue du Bourgneuf - 79500 Melle
tel: 05 49 07 59 60
agence@claire-archimbaud.fr

SALLE DE DANSE - ÉLÉVATION MOBILIER

CD02

529
INDICE :

ECHELLE : 1:50, 1:25

DATE : 24/07/2026