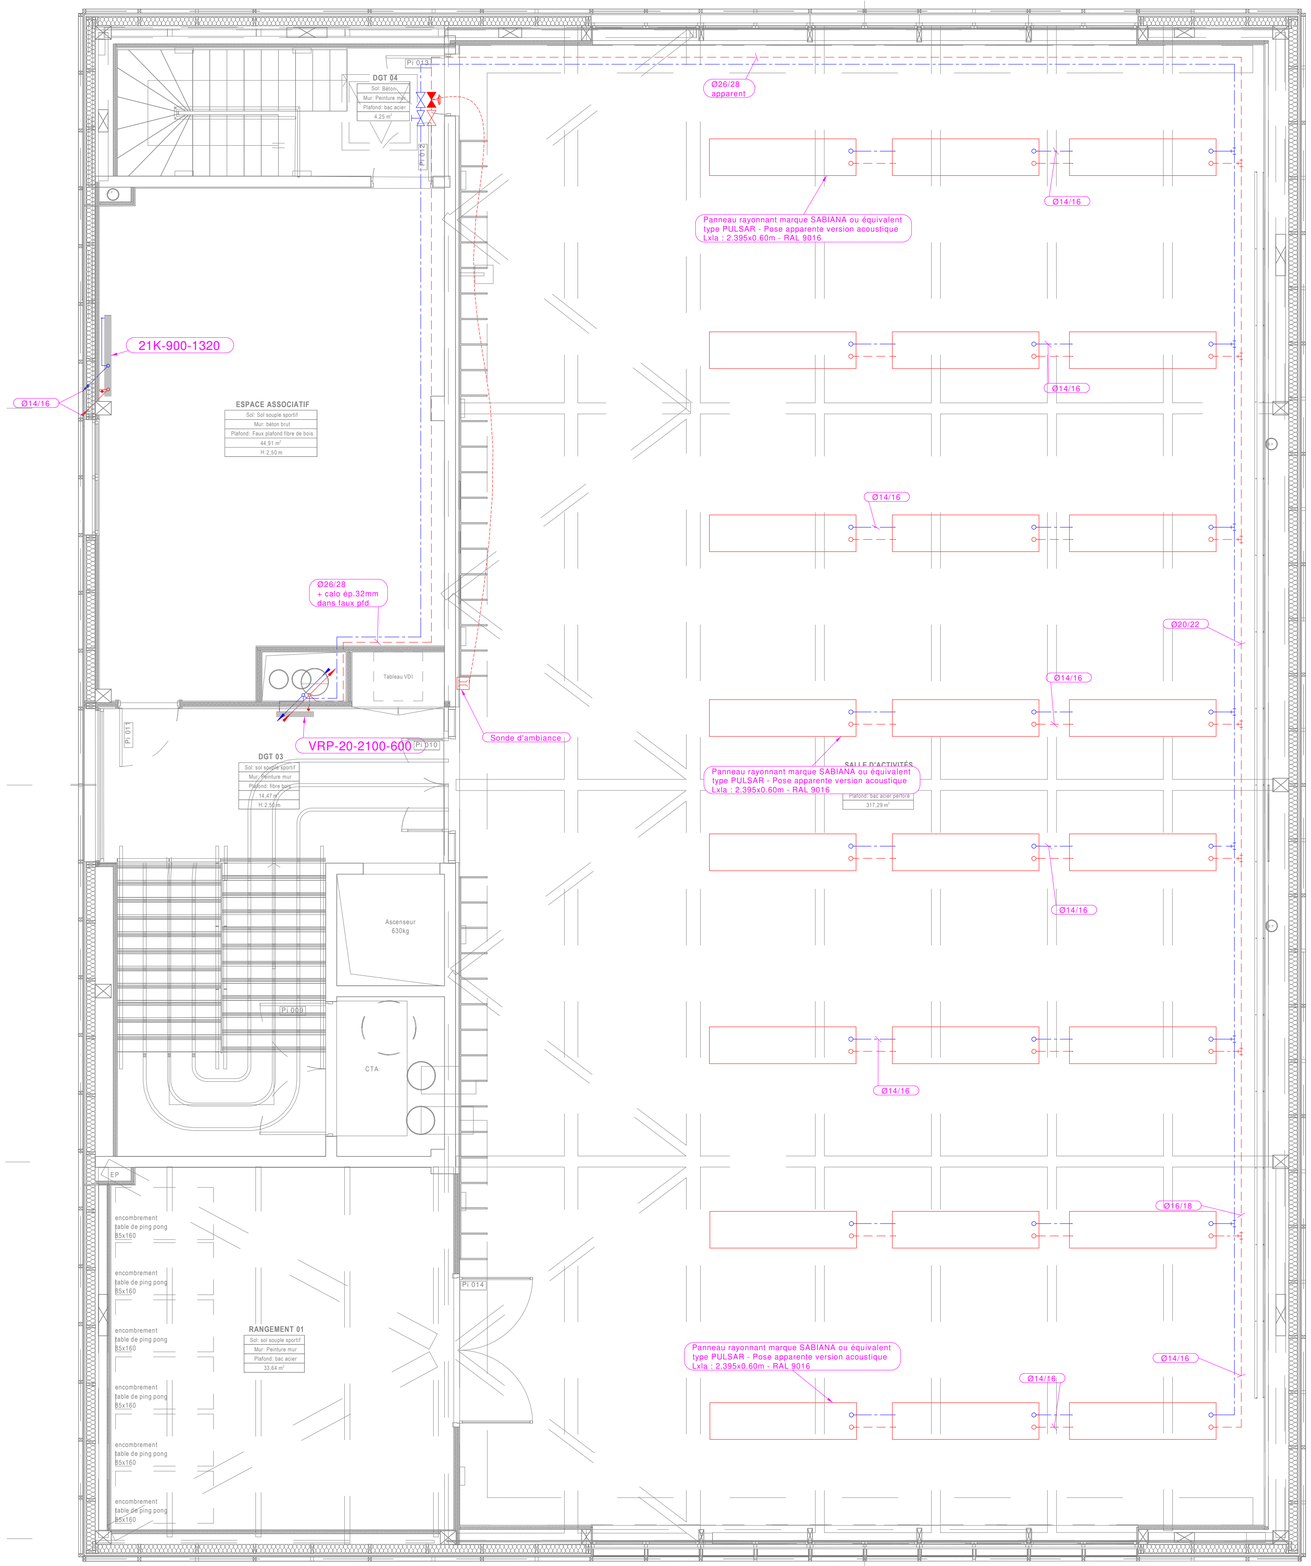


LEGENDE

-Réseau chauffage en faux plafond

-Radiateur acier vertical

-Panneau rayonnant

MISSION DE MAÎTRISE D'ŒUVRE POUR LA CONSTRUCTION D'UN EQUIPEMENT SPORTIF SUR LE SITE DE L'IUT DE LA ROCHE-SUR-YON

Boulevard Gaston Defferre, 85 000 La Roche-sur-Yon



MAITRE D'OUVRAGE

Nantes Université
NANTES UNIVERSITÉ
1 quai de Tourville - BP 13522- 44 035 Nantes Cedex 1
T : 02 53 48 73 89
@ Sylvain.Cournee@univ-nantes.fr

BUREAU DE CONTROLE

Bureau Véritas Construction
08, impasse René Fonck - 85000 LA ROCHE SUR YON
M. Pierrick THIBOUT
T : 02 40 92 07 12
@ : pierrick.thibout@bureauveritas.com

COORDONNATEUR SECURITE ET PROTECTION DE LA SANTE

ATAE
12, Avenue Jules Verne 44230 Saint Sébastien sur Loire
M. Fabien ROUILLE
T : 02 51 71 93 30
@ : frouille@atae.fr

MAITRE D'OEUVRE

abba
Atelier Baste Batlle Architectes
16, Rue Lally Tollendal 75019 Paris
M. François BASTE / M. Llorenç BATLLE
T : 0686789026 / 0621864260
@ : francois@baste-batlle.fr / llorenc@baste-batlle.fr

CA CLAIRE ARCHIMBAUD ARCHITECTE
Claire Archimbaud Architecte
3 rue du Bourgneuf - 79500 Melle
Mme Claire ARCHIMBAUD
T : 0549075960
@ : agence@claire-archimbaud.fr

CCE AEROBIES
CCE Associés
256 bis, route de Coulonges 79000 NIORT
M. Jérôme AUVRAI
T : 0549734375
@ : contact@cce-associes.fr

SIT&A
Sit&a CONSEIL
Z.A. ATOUT Sud - 1 Rue Viau - 44400 REZE
M. Kévin RAMIER
T : 0255596980
@ : nantes@siteaconseil.fr

CLIMAT CONSEIL Ingénierie des énergies
Climat conseil
10 Route de la Torchaise 86580 VOUNEUIL SOUS BIARD
M. Simon Marquet
T : 0549031842
@ : smarquet@climat-conseil.com

B.A.-BETON Bureau d'études Atlantique
BA BETON
3 rue du Bourgneuf - 79500 Melle
M. Benoit SALVI
T : 0586980765
@ : benoit.salvi@ing-babeton.fr

B.A.-BOIS Bureau d'études Atlantique
BA BOIS
3 rue du Bourgneuf - 79500 Melle
M. Antoine GÉRARD
T : 0549075960
@ : antoine.gerard@ing-babois.fr

GANTHA
GANTHA
2, impasse Claude Nougaro - 44800 SAINT-HERBLAIN
M. David GUERIN
T : 0228274041
@ : d.guerin@gantha.com

LOT - PLOMBERIE CHAUFFAGE VENTILATION

R+1

CH-02

DCE | 1:50 | DATE 14/09/2026

	DATE	INDICE	MODIFICATIONS
	Mai 2026		PRO