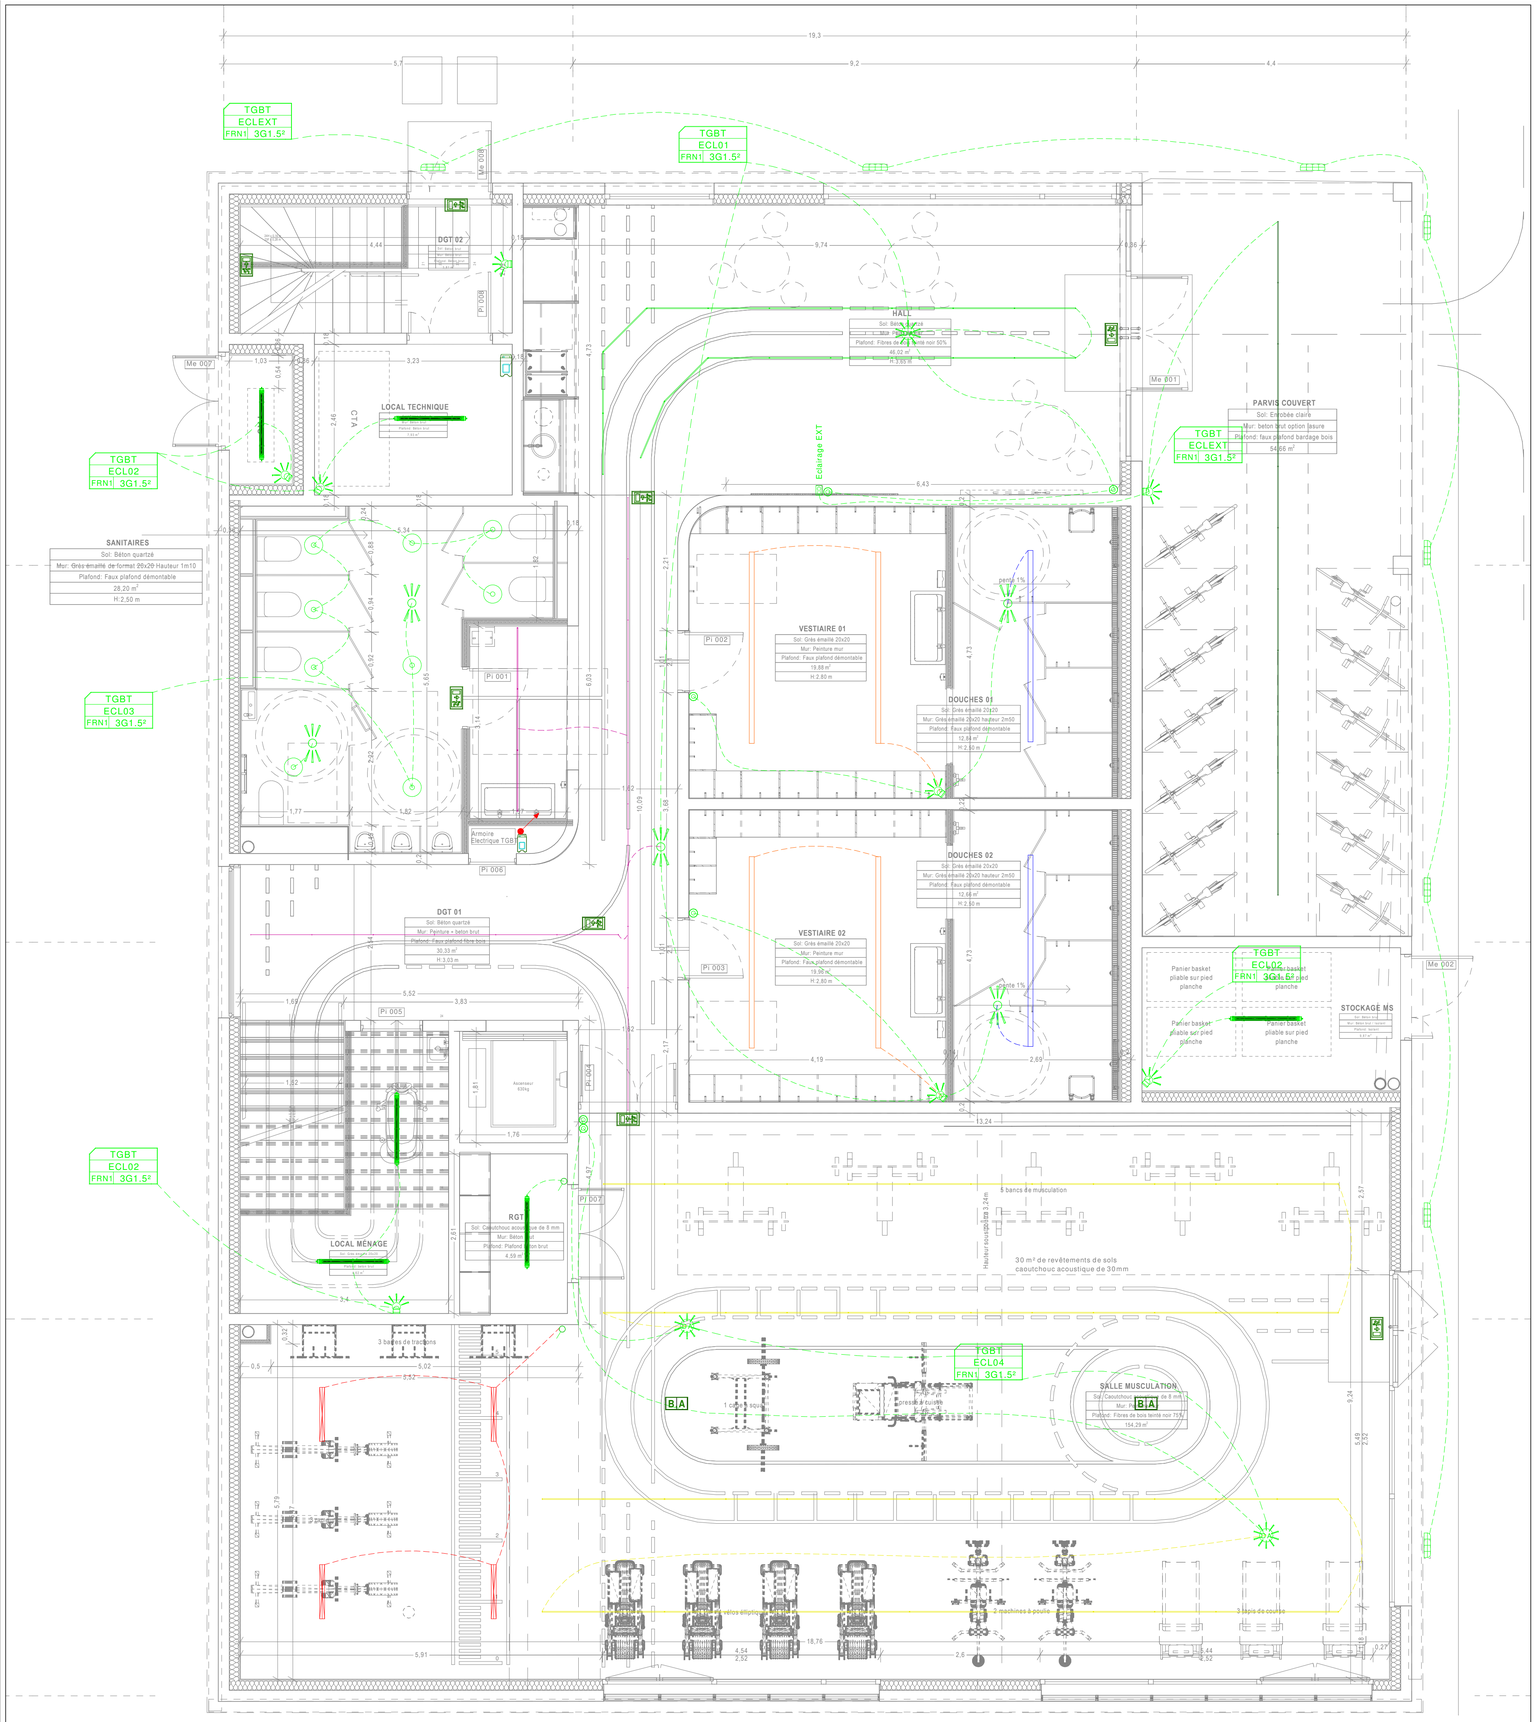


LEGENDE ECLAIRAGES			
SYMBOLE	*DESIGNATION*	*MARQUE*	*MODELE*
	LU01 LEDY-COB 10W 930 long 1m RUBAN LED COB FLEXIBLE	EPSILON	LEDY
	LU02 LEDY-COB 18W 930long 1m RUBAN LED COB FLEXIBLE	EPSILON	LEDY
	LU03 BERTY EN/PL 16W LED 4000K Opale ou techniquement équivalent	EPSILON	BERTY
	LU04 BERTY EN 58W LED 4000K Opale ou techniquement équivalent	EPSILON	BERTY
	LU05 TOLEDO FLAT 22W 840ou techniquement équivalent	RZB	TOLEDO FLAT
	LU06 SITRA CUBE L ou techniquement équivalent	SLV	SITRA CUBE
	LU07 TRILUX / Deveo G2 1500 6000-840 ET PC ET ou techniquement équivalent	TRILUX	DEVEO
	LUEXT01 APPLIQUE EXT 20W 3000°K 2900lm	PERFORMANCE IN LIGHTING	QUASAR 30
	LUEXT02 LEDY-IP65 12W 930long 1m RUBAN LED FLEXIBLE	EPSILON	LEDY-IP65

LEGENDE COMMANDE			
SYMBOLE	*DESIGNATION*	*MARQUE*	*MODELE*
	Détecteur de mouvement saillie	THEBEN	THE LUXA S180
	Détecteur de présence encastré / DALI	THEBEN	THE RONDA
	Détecteur de présence encastré pour couloir	THEBEN	LUXA 103
	Interrupteur simple allumage / témoin / lumineux	LEGRAND	MOSAIC 45
	Bouton poussoir / lumineux	LEGRAND	MOSAIC 45
	Commande à clé	LEGRAND	MOSAIC
	Bouton coup de poing d'arrêt d'urgence	LEGRAND	MOSAIC 45

LEGENDE APPAREILLAGE			
SYMBOLE	*DESIGNATION*	*MARQUE*	*MODELE*
	PC01: Prise de courant 2P+T 10/16A	LEGRAND	MOSAIC 45
	PC02: Prise de courant étanche 2P+T 10/16A	LEGRAND	MOSAIC 45
	PC03: Poste de travail saillie X4 2P+T 10/16A & X2 RJ45	LEGRAND	MOSAIC 45

LEGENDE INTRUSION	
SYMBOLE	*DESIGNATION*
CAI	Carte interface E/S
	Détecteur volumétrique
	Détecteur d'ouverture
	Clavier intrusion
	Sirène intrusion

LEGENDE ALIMENTATION			
SYMBOLE	*DESIGNATION*	*MARQUE*	*MODELE*
TGBT	Tableau électrique	LEGRAND	XL125
	Alimentation force motrice en attente	NEXANS	FR-N1 X6G3

LEGENDE ECLAIRAGE DE SECURITE			
SYMBOLE	*DESIGNATION*	*MARQUE*	*MODELE*
BAES	Bloc d'évacuation autonome 45 lumens	URA	URALIFE V
BAES	Bloc d'ambiance autonome 400 lumens	URA	URAONE
	Bloc autonome portable d'évacuation BAPI sur PC	URA	BAPI

LEGENDE INTERPHONIE			
SYMBOLE	*DESIGNATION*	*MARQUE*	*MODELE*
CAI	Centrale contrôle d'accès	CASTEL	·
	Contrôleur de porte	CASTEL	·
	Lecteur de badge	CASTEL	·
	Gache electrique	Hors lots	·
	BP ouverture de porte	LEGRAND	MOSAIC 45

LEGENDE VDI			
SYMBOLE	*DESIGNATION*	*MARQUE*	*MODELE*
	PC06: Prise informatique / étanche	LEGRAND	MOSAIC 45
	PC07: Prise en att WIFI / étanche	LEGRAND	MOSAIC 45
	Baie VDI	LEGRAND	-

LEGENDE INCENDIE	
SYMBOLE	*DESIGNATION*
TGBT	Centrale incendie Type 2b
	Déclencheur manuel
BAAL	BAAL Sa
BAAS	BAAS Sa Me

LEGENDE SONORISATION	
SYMBOLE	*DESIGNATION*
	Centrale Sonorisation
HP	Carillon mural

MISSION DE MAÎTRISE D'ŒUVRE POUR LA CONSTRUCTION D'UN EQUIPEMENT SPORTIF SUR LE SITE DE L'IUT DE LA ROCHE-SUR-YON

Boulevard Gaston Defferre, 85 000 La Roche-sur-Yon



MAITRE D'OUVRAGE

Nantes Université
NANTES UNIVERSITÉ
1 quai de Tourville - BP 13522- 44 035 Nantes Cedex 1
T: 02 53 48 73 89
@:Sylvain.Cournee@univ-nantes.fr

BUREAU DE CONTROLE

Bureau Véritas Construction
08, impasse René Fonck - 85000 LA ROCHE SUR YON
M. Pierrick THIBOUT
T: 02 40 92 07 12
@ : pierrick.thibout@bureauveritas.com

COORDONNATEUR SECURITE ET PROTECTION DE LA SANTE

ATAE
12, Avenue Jules Verne 44230 Saint Sébastien sur Loire
M. Fabien ROUILLE
T: 02 51 71 93 30
@ : frouille@atae.fr

MAITRE D'OEUVRE

abba
Atelier Baste Batlle Architectes
16, Rue Lally Tollendal 75019 Paris
M. François BASTE / M. Llorenç BATLLE
T:0686789026 / 0621864260
@ : francois@baste-batlle.fr / llorenc@baste-batlle.fr

Claire Archimbaud Architecte
3 rue du Bourgneuf - 79500 Melle
Mme Claire ARCHIMBAUD
T:0549075960
@ : agence@claire-archimbaud.fr

CCE Associés
256 bis, route de Coulonges 79000 NIORT
M. Jérôme AUVRAI
T:0549734375
@ : contact@cce-associes.fr

Sit&a CONSEIL
Z.A. ATOUT Sud - 1, Rue Viau - 44400 REZE
M. Kévin RAMIER
T:0255596980
@ : nantes@siteaconseil.fr

Climat conseil
10 Route de la Torchaise 86580 VOUNEUIL SOUS BIARD
M. Simon Marquet
T:0549031842
@ : smarquet@climat-conseil.com

BA BÉTON
3 rue du Bourgneuf - 79500 Melle
M. Benoit SALVI
T:0586980765
@ : benoit.salvi@ing-babeton.fr

BA BOIS
3 rue du Bourgneuf - 79500 Melle
M. Antoine GERARD
T:0549075960
@ : antoine.gerard@ing-babois.fr

GANTHA
2, impasse Claude Nougaro - 44800 SAINT-HERBLAIN
M. David GUERIN
T:0228274041
@ : d.guerin@gantha.com

LOT - ELECTRICITE
(Plan Eclairage)

RDC

EL-02

DCE | 1:50 | DATE 14/09/2026

	DATE	INDICE	MODIFICATIONS
	Mai 2026		PRO